




LUMINARIAS Esc. 1/20

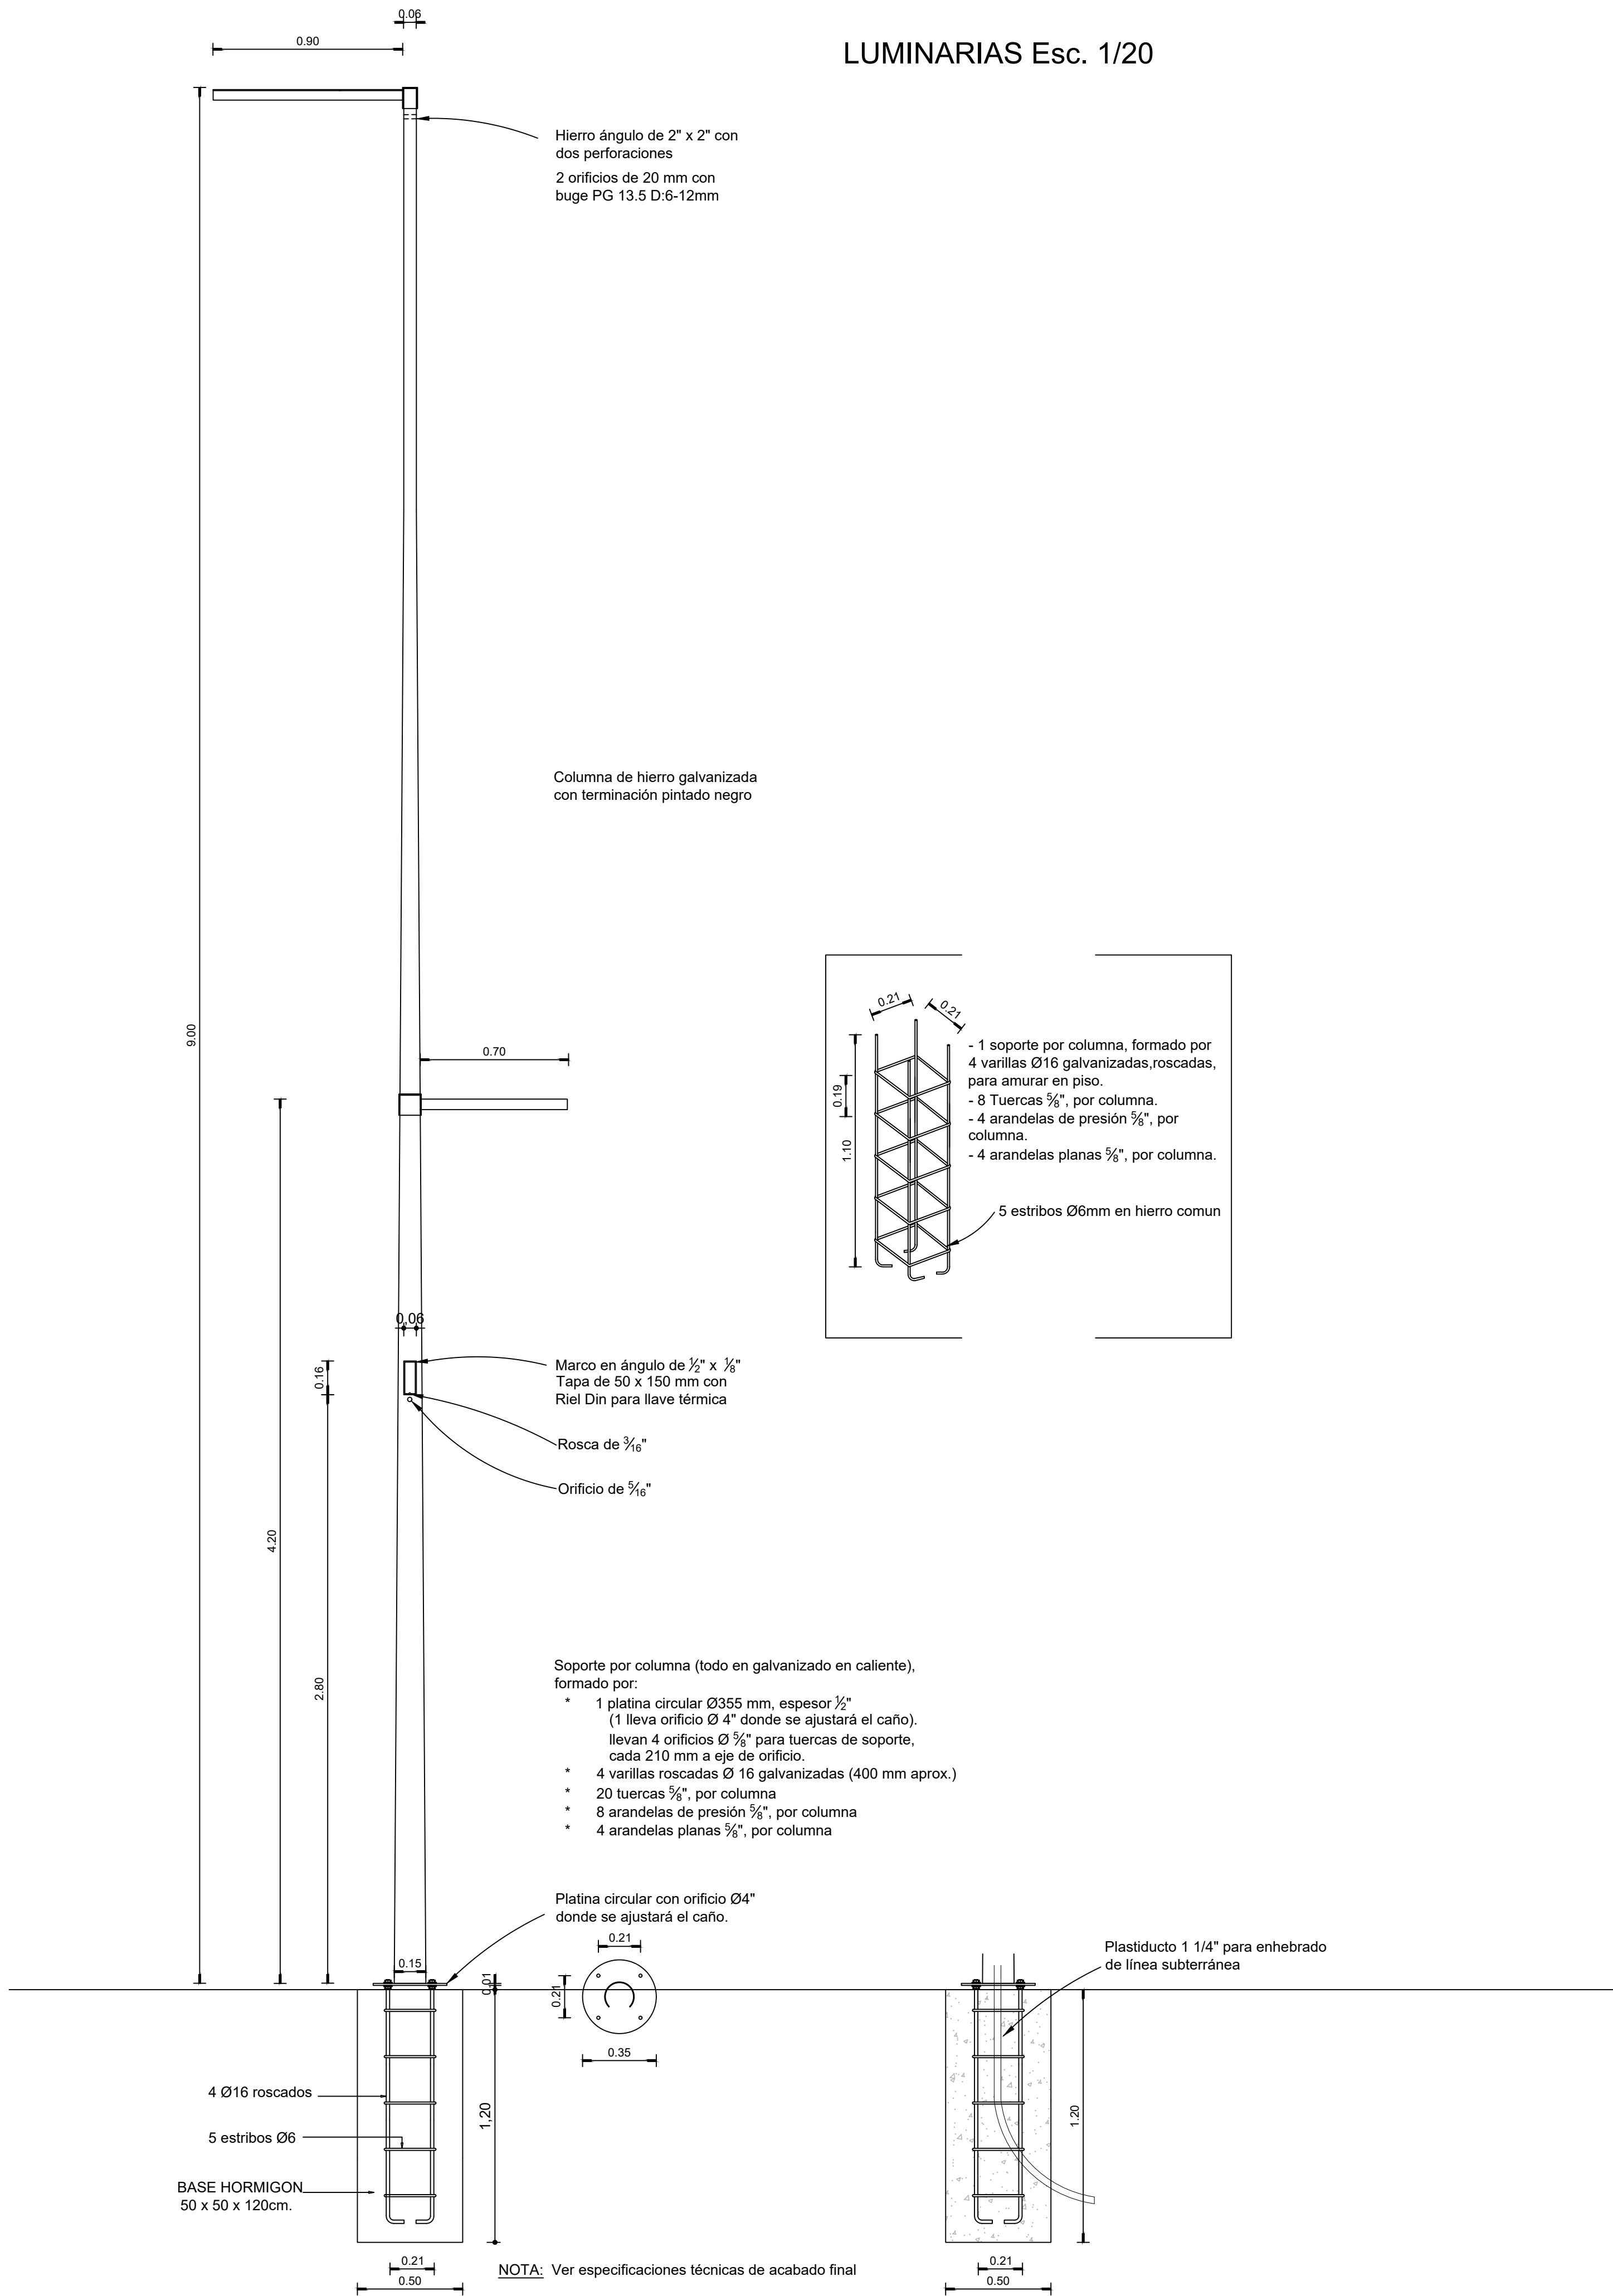

DEPOSITO DE RESIDUOS dr01b Esc.1/10

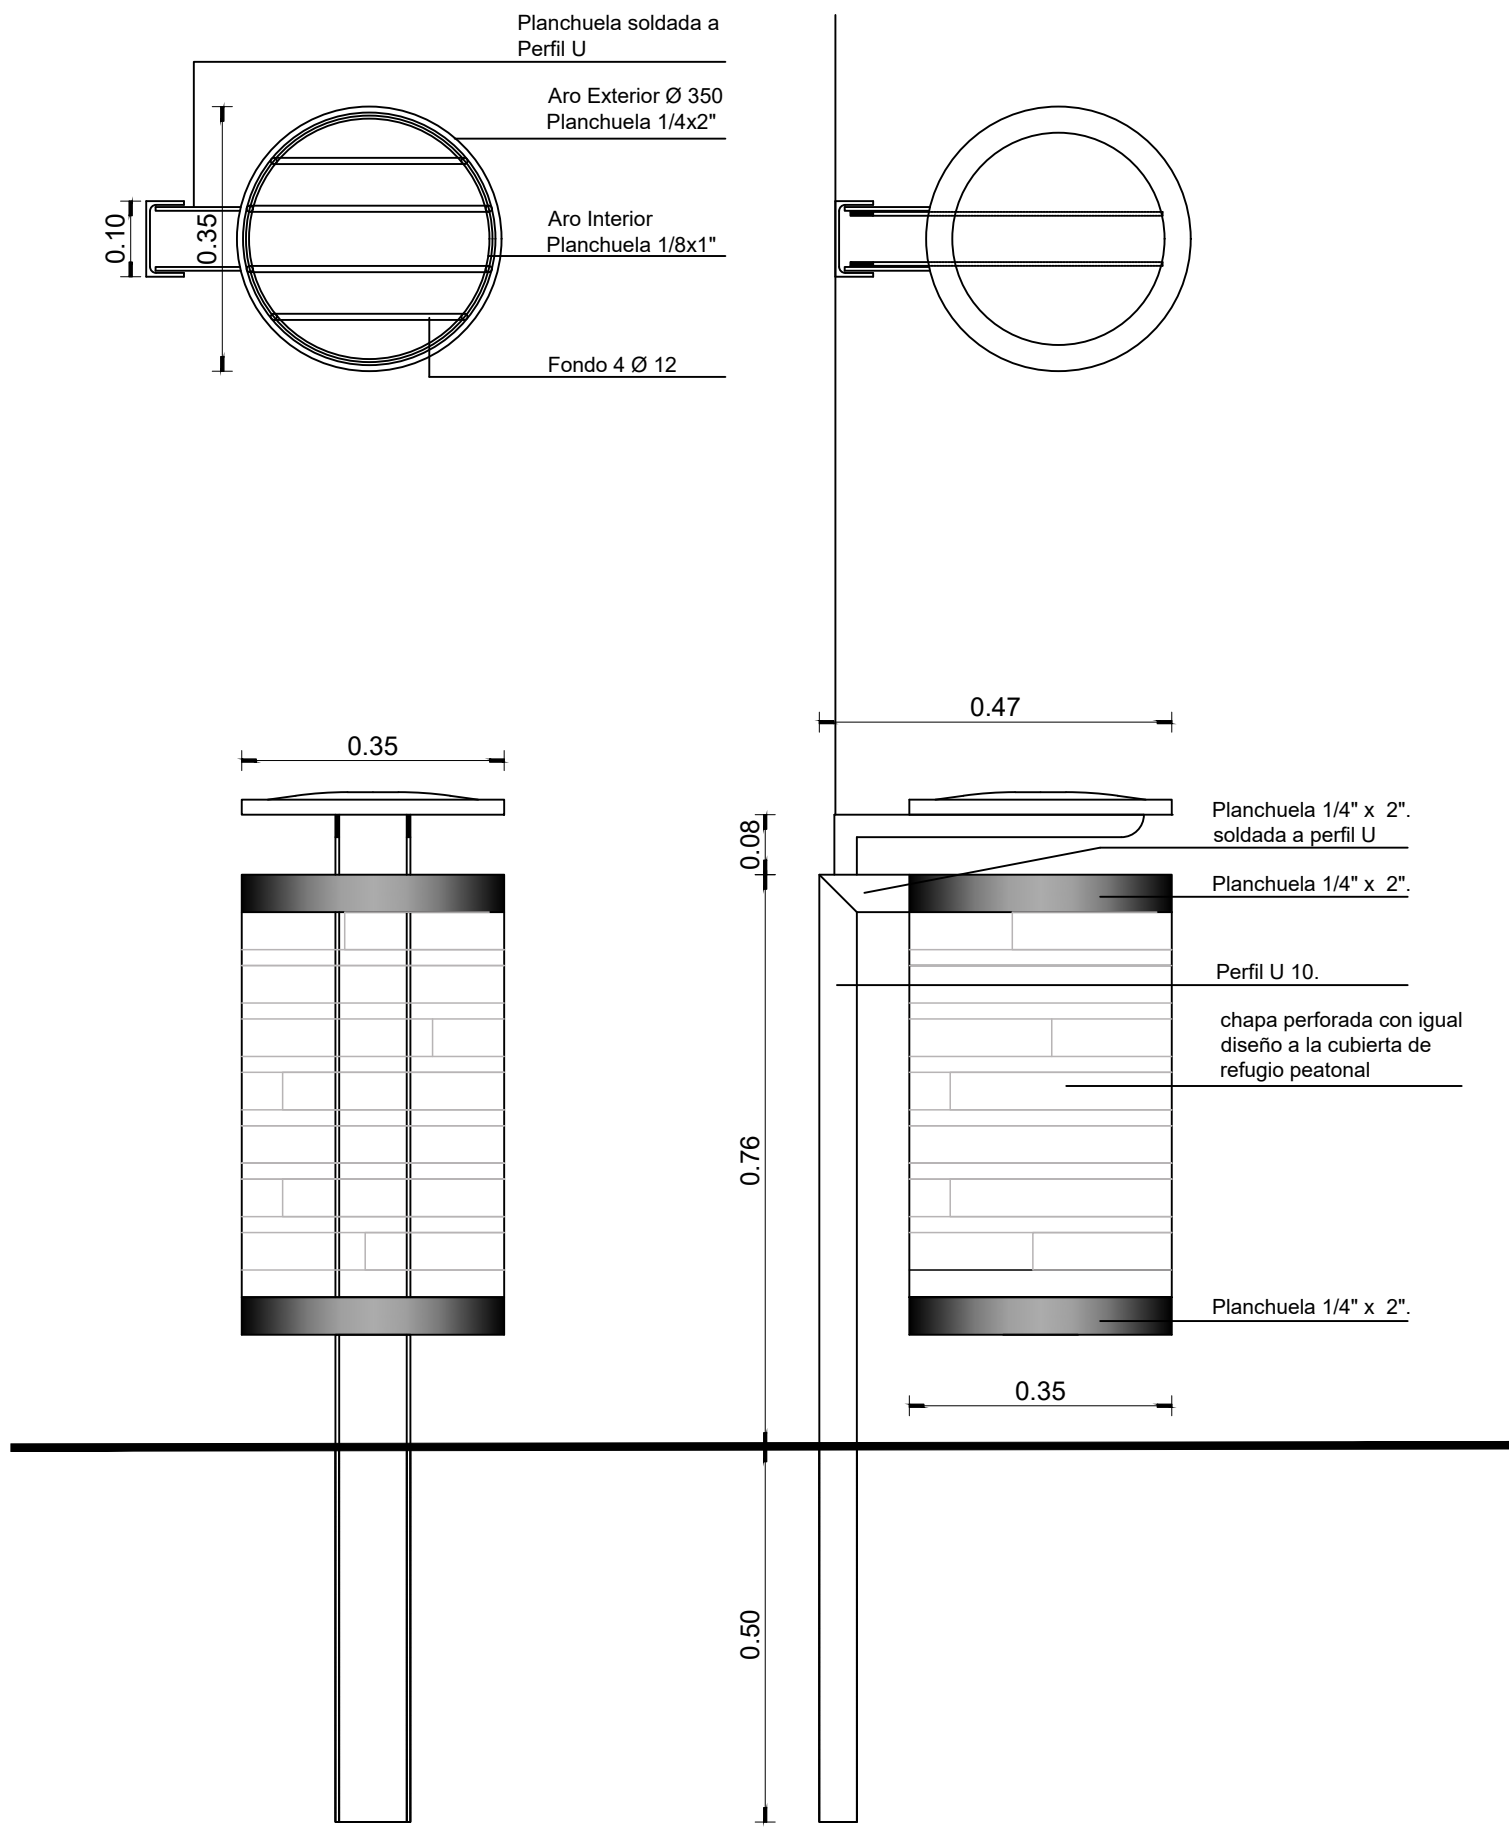

Detalle platina de anclaje

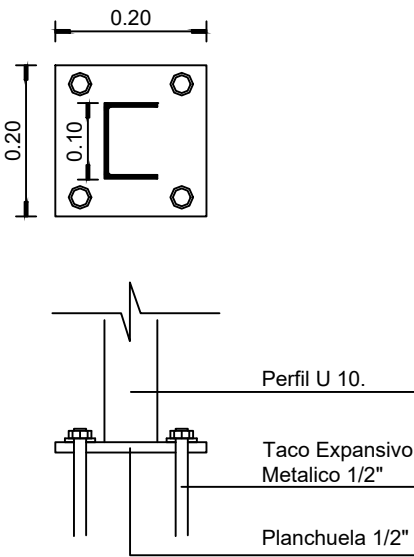

Intendencia de Canelones		 <i>Gobierno de Canelones</i>
Proyecto:	CENTRALIDAD LA PAZ	
Ubicación:	Av. Batlle y Ordoñez desde Calle Libertad hasta Calle Bianchi Altuna	
PLANO :	DEPÓSITO DE RESIDUOS COLUMNAS PARA LUMINARIAS	
		ETAPA : Licitación XX 2022
		LAMINA: L12-A12