



Planta Techo Esc: 1:50

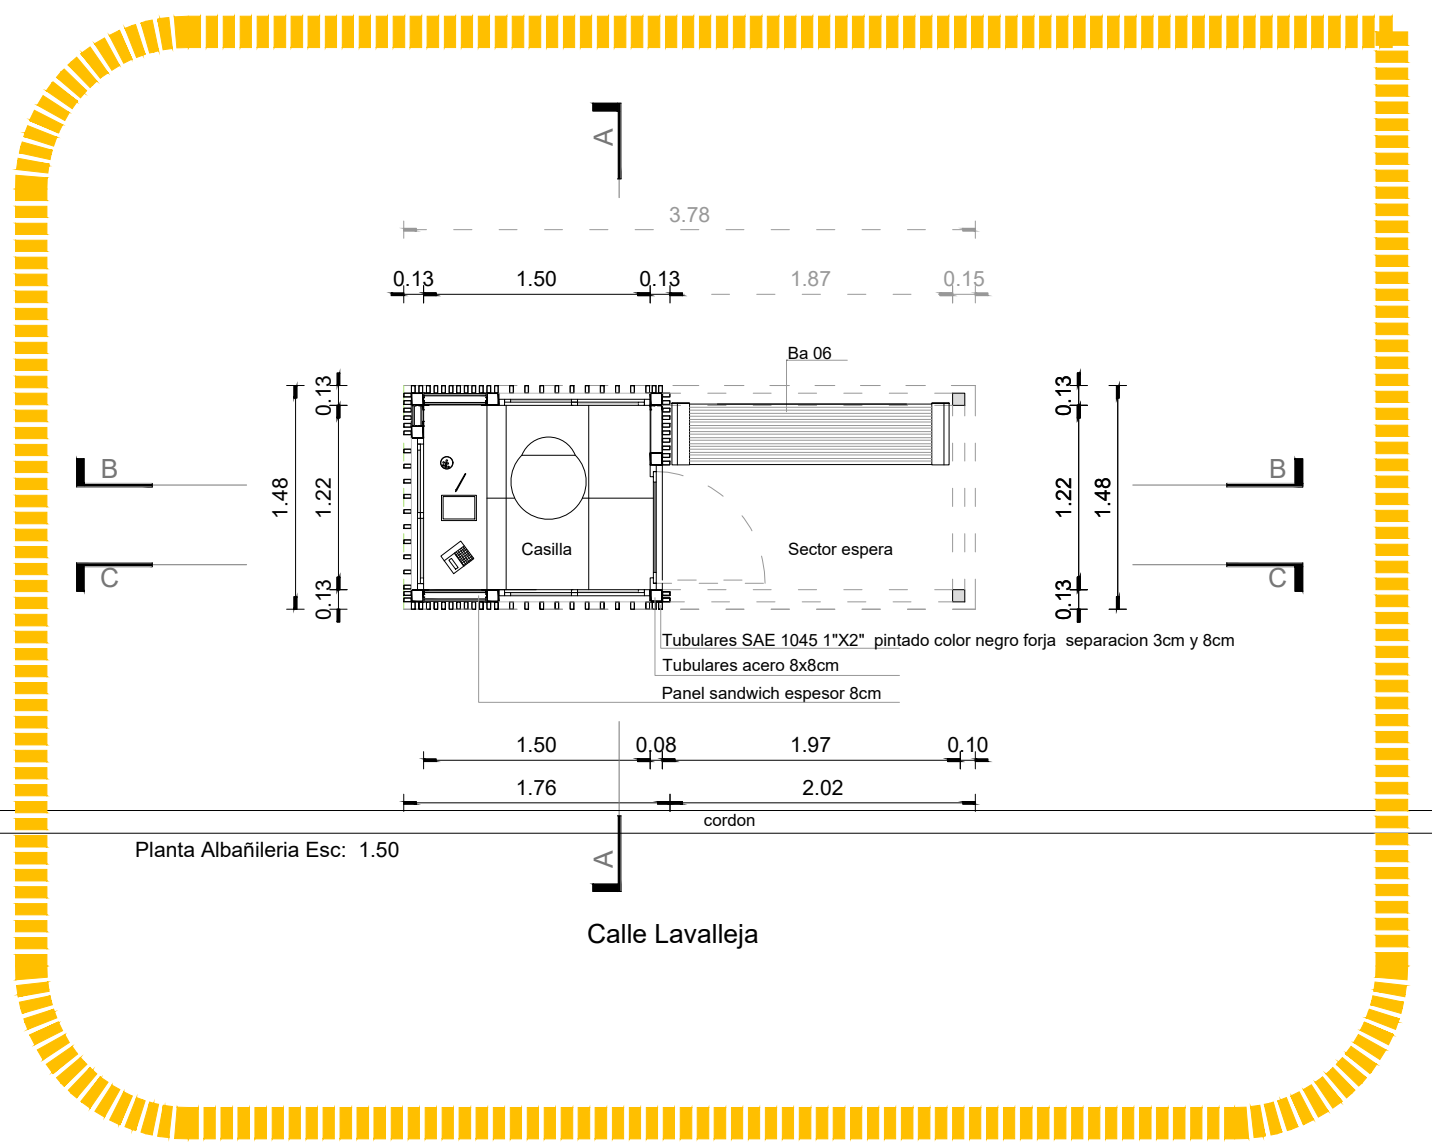


Planta Albañilería Esc: 1:50

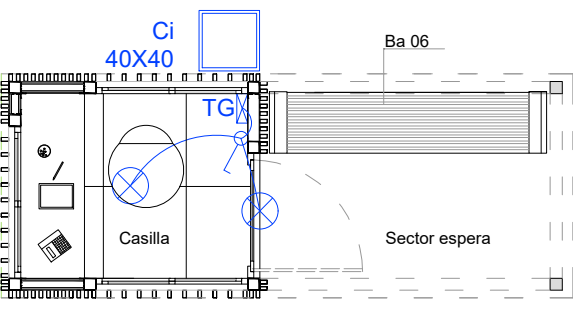


Planta Eléctrica Esc: 1:50


Calle Lavalleja

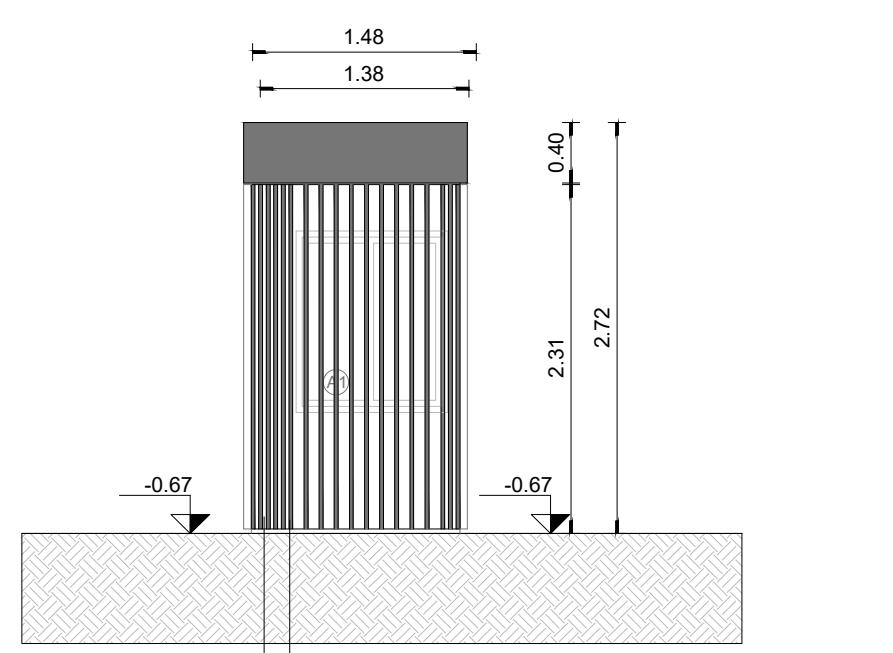


Fachada Norte Esc: 1:50

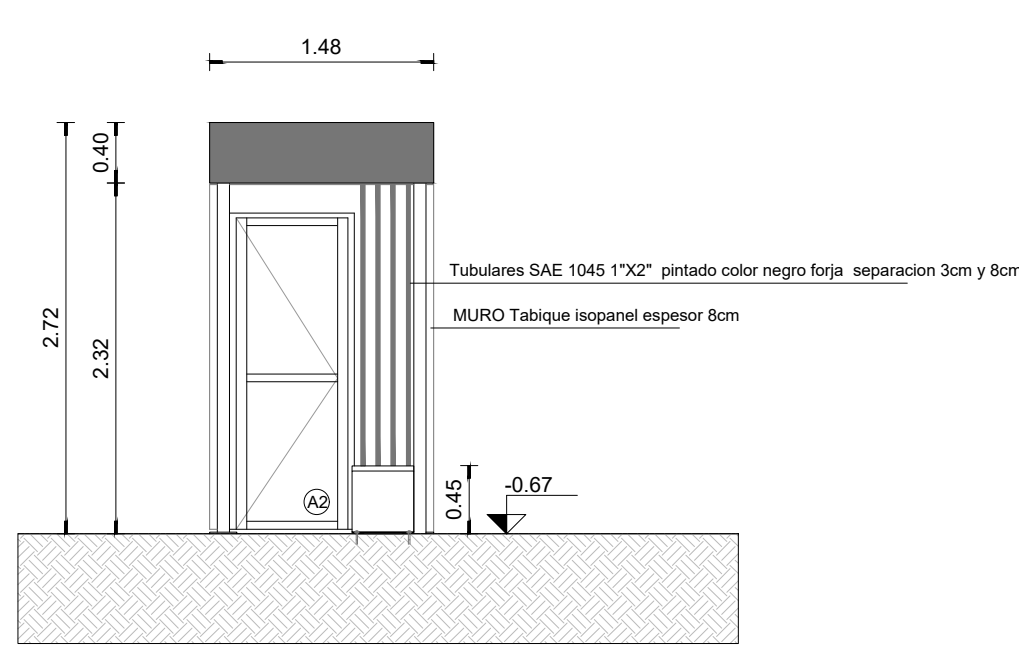


Fachada Sur Esc: 1:50

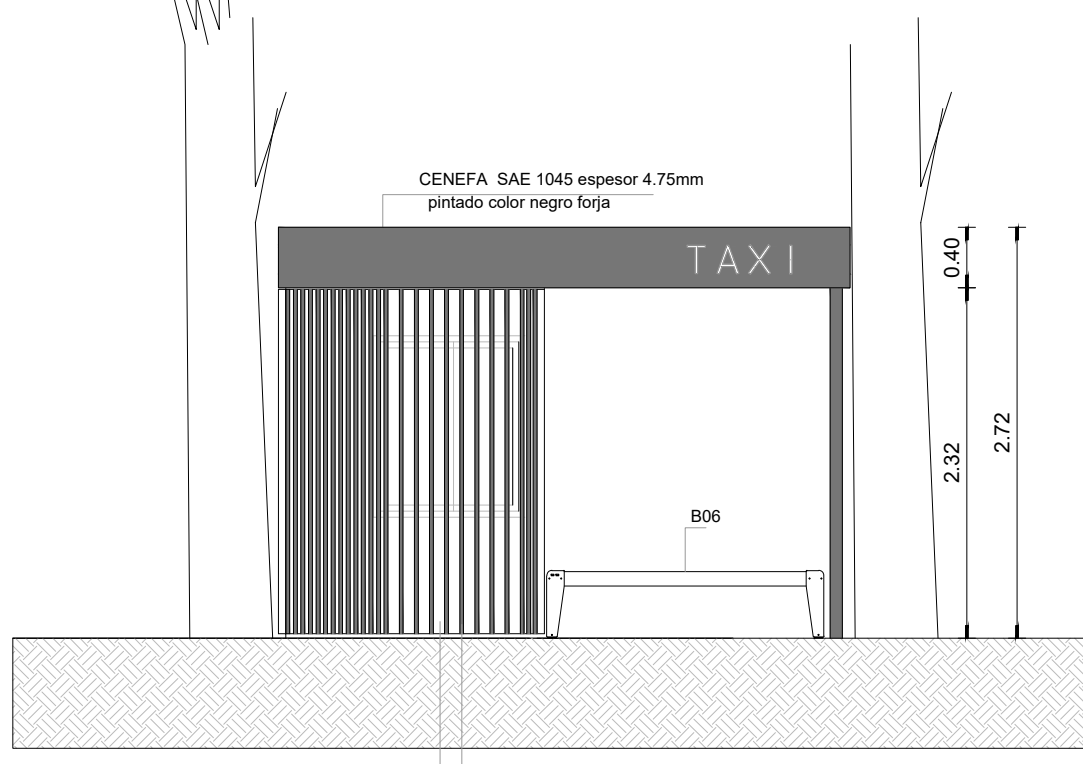


Fachada Oeste Esc: 1:50

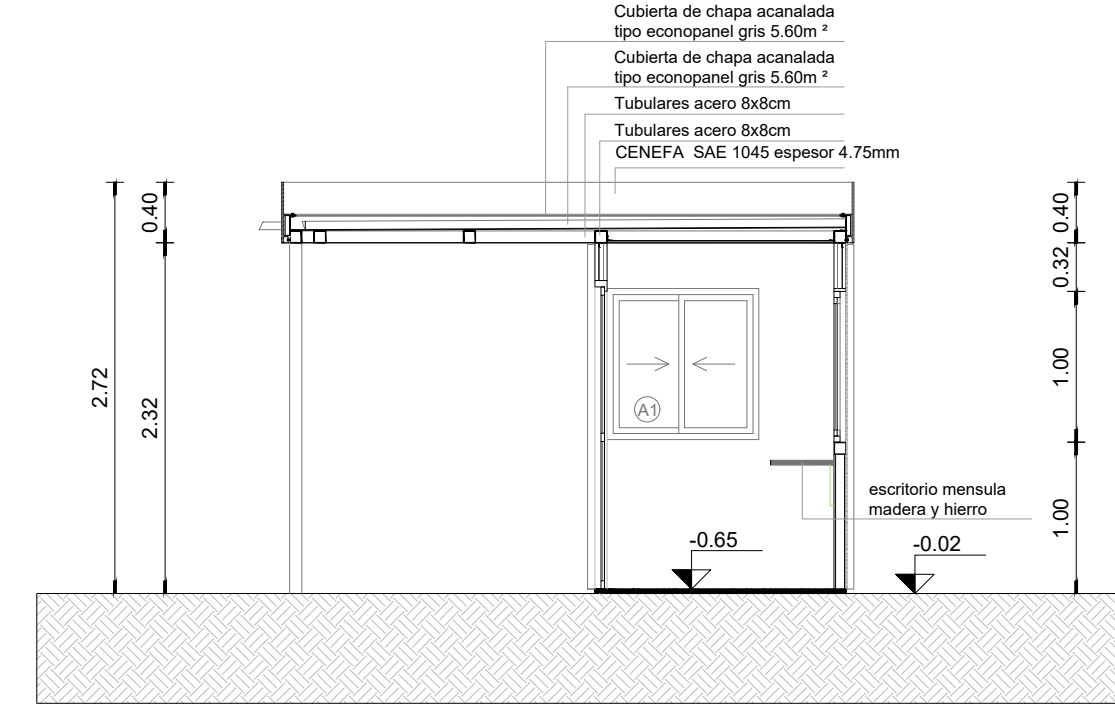

Corte CC Esc: 1:50

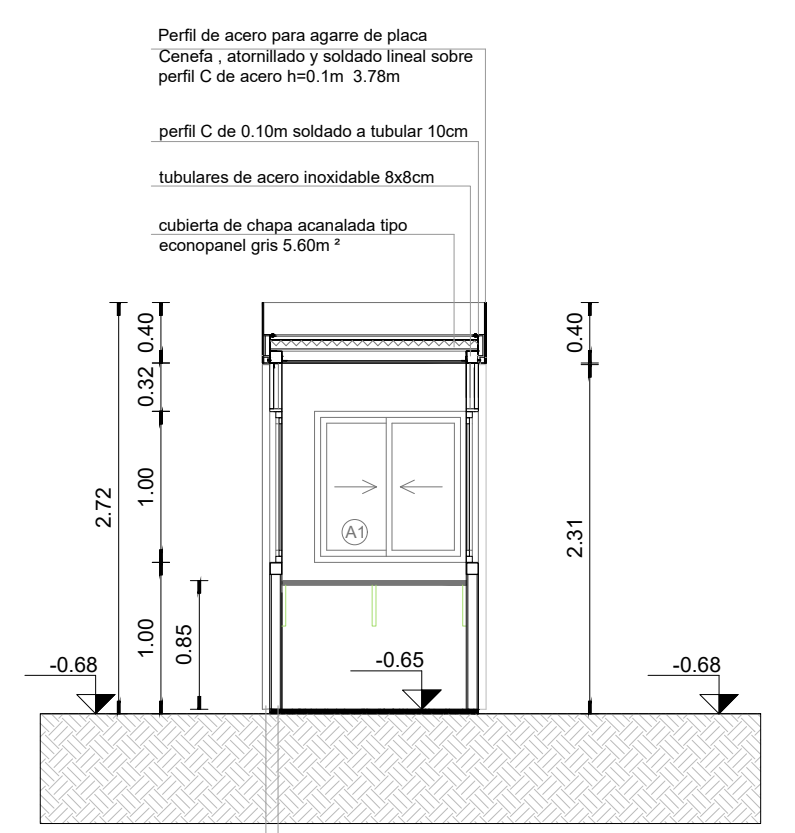

Corte AA Esc: 1:50

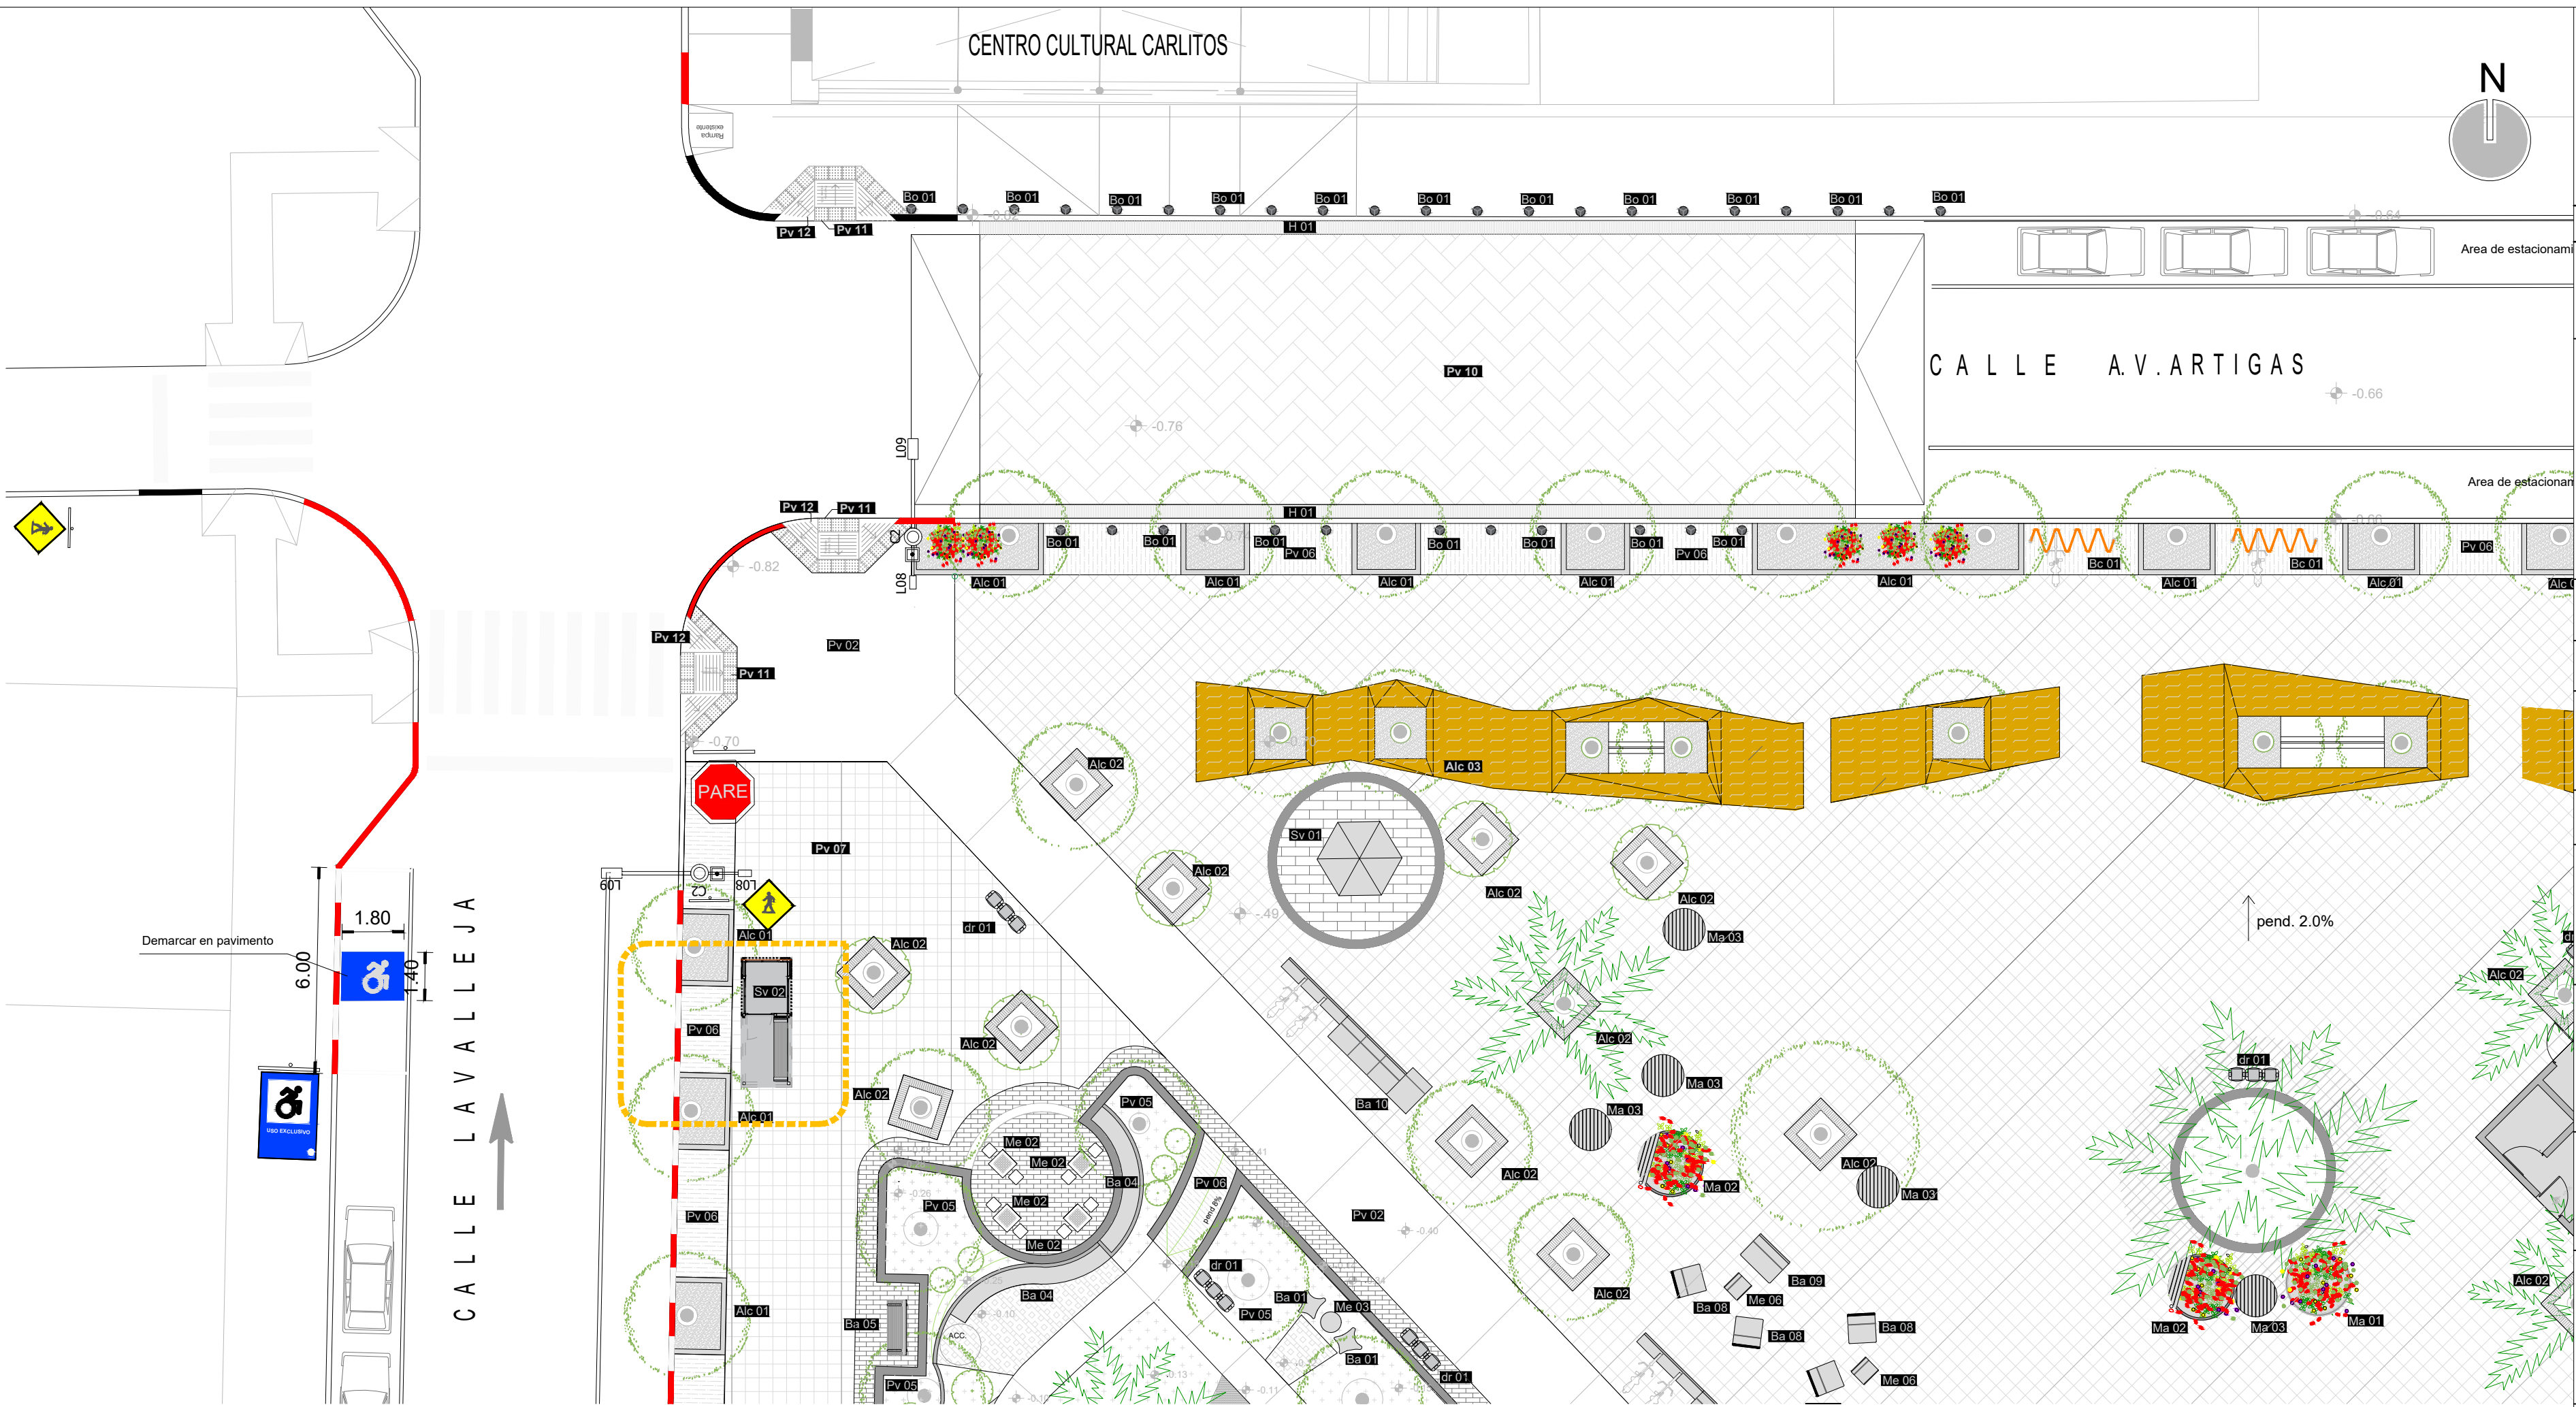

CODIGOS :	
<b>Aic _ alcorques</b>	
Aic 01 _ alcorque tipo 1 con cordóneta	
Aic 02 _ alcorque planchuela (Herrería H3)	
Aic 03 _ alcorque unificado (Herrería H2)	
<b>Ba _ bancos</b>	
Ba01 _ banco de hormigón con respaldo (modelo BKF)	
Ba02 _ Banco curvo existente con agregado de asiento y respaldo de madera	
Ba03 _ Banco circular canteros	
Ba04 _ Banco curva Hormigón	
Ba05 _ Banco Hierro y Madera con respaldo	
Ba06 _ Banco Hierro y Madera sin respaldo	
Ba07 _ Banco curvo existente con agregado de asiento	
Ba08 _ Banco Premoldado de Hormigón 0.80 mt	
Ba09 _ Banco Premoldado de Hormigón 1.20 mt	
Ba10 _ Banco Premoldado de Hormigón con bicidetero	
<b>Bc _ bicicleteiros</b>	
Bc01 _ Bicidetero	
<b>Bo _ Bolardo</b>	
Bo_01 _ Bolardo Hormigón	
<b>C _ Columnas metálicas</b>	
C 01 _ Columna Ornamental 4.20 alt.	
C 02 _ Columna vital 9 mts / con brazo para luminaria peatonal 4.20 mts altura	
C 03 _ Columna 9 mts altura para Reflectores	
<b>Dr _ depósito de residuos</b>	
dr 01 _ Depósito de residuos / capacidad 65 tr	
<b>H _ Herrería</b>	
H 01 _ Reguera Lineal	
H 02 _ Alcorque Tipo 03 _ Unificado	
H 03 _ Alcorque tipo 02 _ alcorque planchuela	
H 04 _ Reguera Fuente Seca	
H 05 _ Baranda rampa acceso centro	
<b>Ju _ Juegos Niños</b>	
Ju 01 _ Juego De Trepár / Modelo De Referencia Play Cubes De Playworld (4 Módulos)	
Ju 02 _ Juego Colección Integradora	
Ju 03 _ Juego Musical Xilófono	
Ju 04 _ Juegos Resortes	
Ju 05 _ Juego Musical Tambor	
<b>Ma _ macetones</b>	
Ma 01 _ Macetones Tipo 1	
Ma 02 _ Macetones Deck Tipo 2	
Ma 03 _ Macetones Deck Tipo 3	
<b>Me _ mesas</b>	
Me 01 _ Mesa y Banco circular	
Me 02 _ Mesa Ajedrez	
Me 03 _ Mesa Living de Hormigón modelo ref. charca	
Me 04 _ Mesa Estudio	
Me 05 _ Mesa Ping Pong	
Me 06 _ Mesa Living de Hormigón	
<b>Pc _ placas conmemorativas</b>	
Pc 01 _ Placas Conmemorativas	
<b>Pv _ pavimentos</b>	
Pv 01 _ Granito Gris Flameado Espazotato	
Pv02 _ Pavimento Hormigón Armado Terminación Alisado Color Gris Grafito	
Pv03 _ Pavimento De Caucho In Situ 4 Cm	
Pv04 _ Pavimento Green Block	
Pv05 _ Pavimento Natural Cleped	
Pv06 _ Pavimento Hormigón Armado Terminación Rayado	
Pv07 _ Losetas Granalladas / Modelo Nudo / Gris Claro	
Pv08 _ Losetas Granalladas / Model 4 Tortugas / Gris Claro	
Pv09 _ Adoquín Rojo	
Pv10 _ Adoquín Negro	
Pv11 _ Pavimento Pedicell Di Dirección Y Detención	
Pv12 _ Hormigón Para Vados En Esquinas (Plaza Y Veredas Frontistas)	
<b>Sv _ servicios</b>	
Sv 01 _ kioscos	
Sv 02 _ Plancha de taxi	
Sv 03 _ Local Gastronómico + SSHH públicos	
Sv 04 _ Refugio Peatonal	
<b>Va _ Vado</b>	
Va 01 _ Vado Accesible en esquinas	