
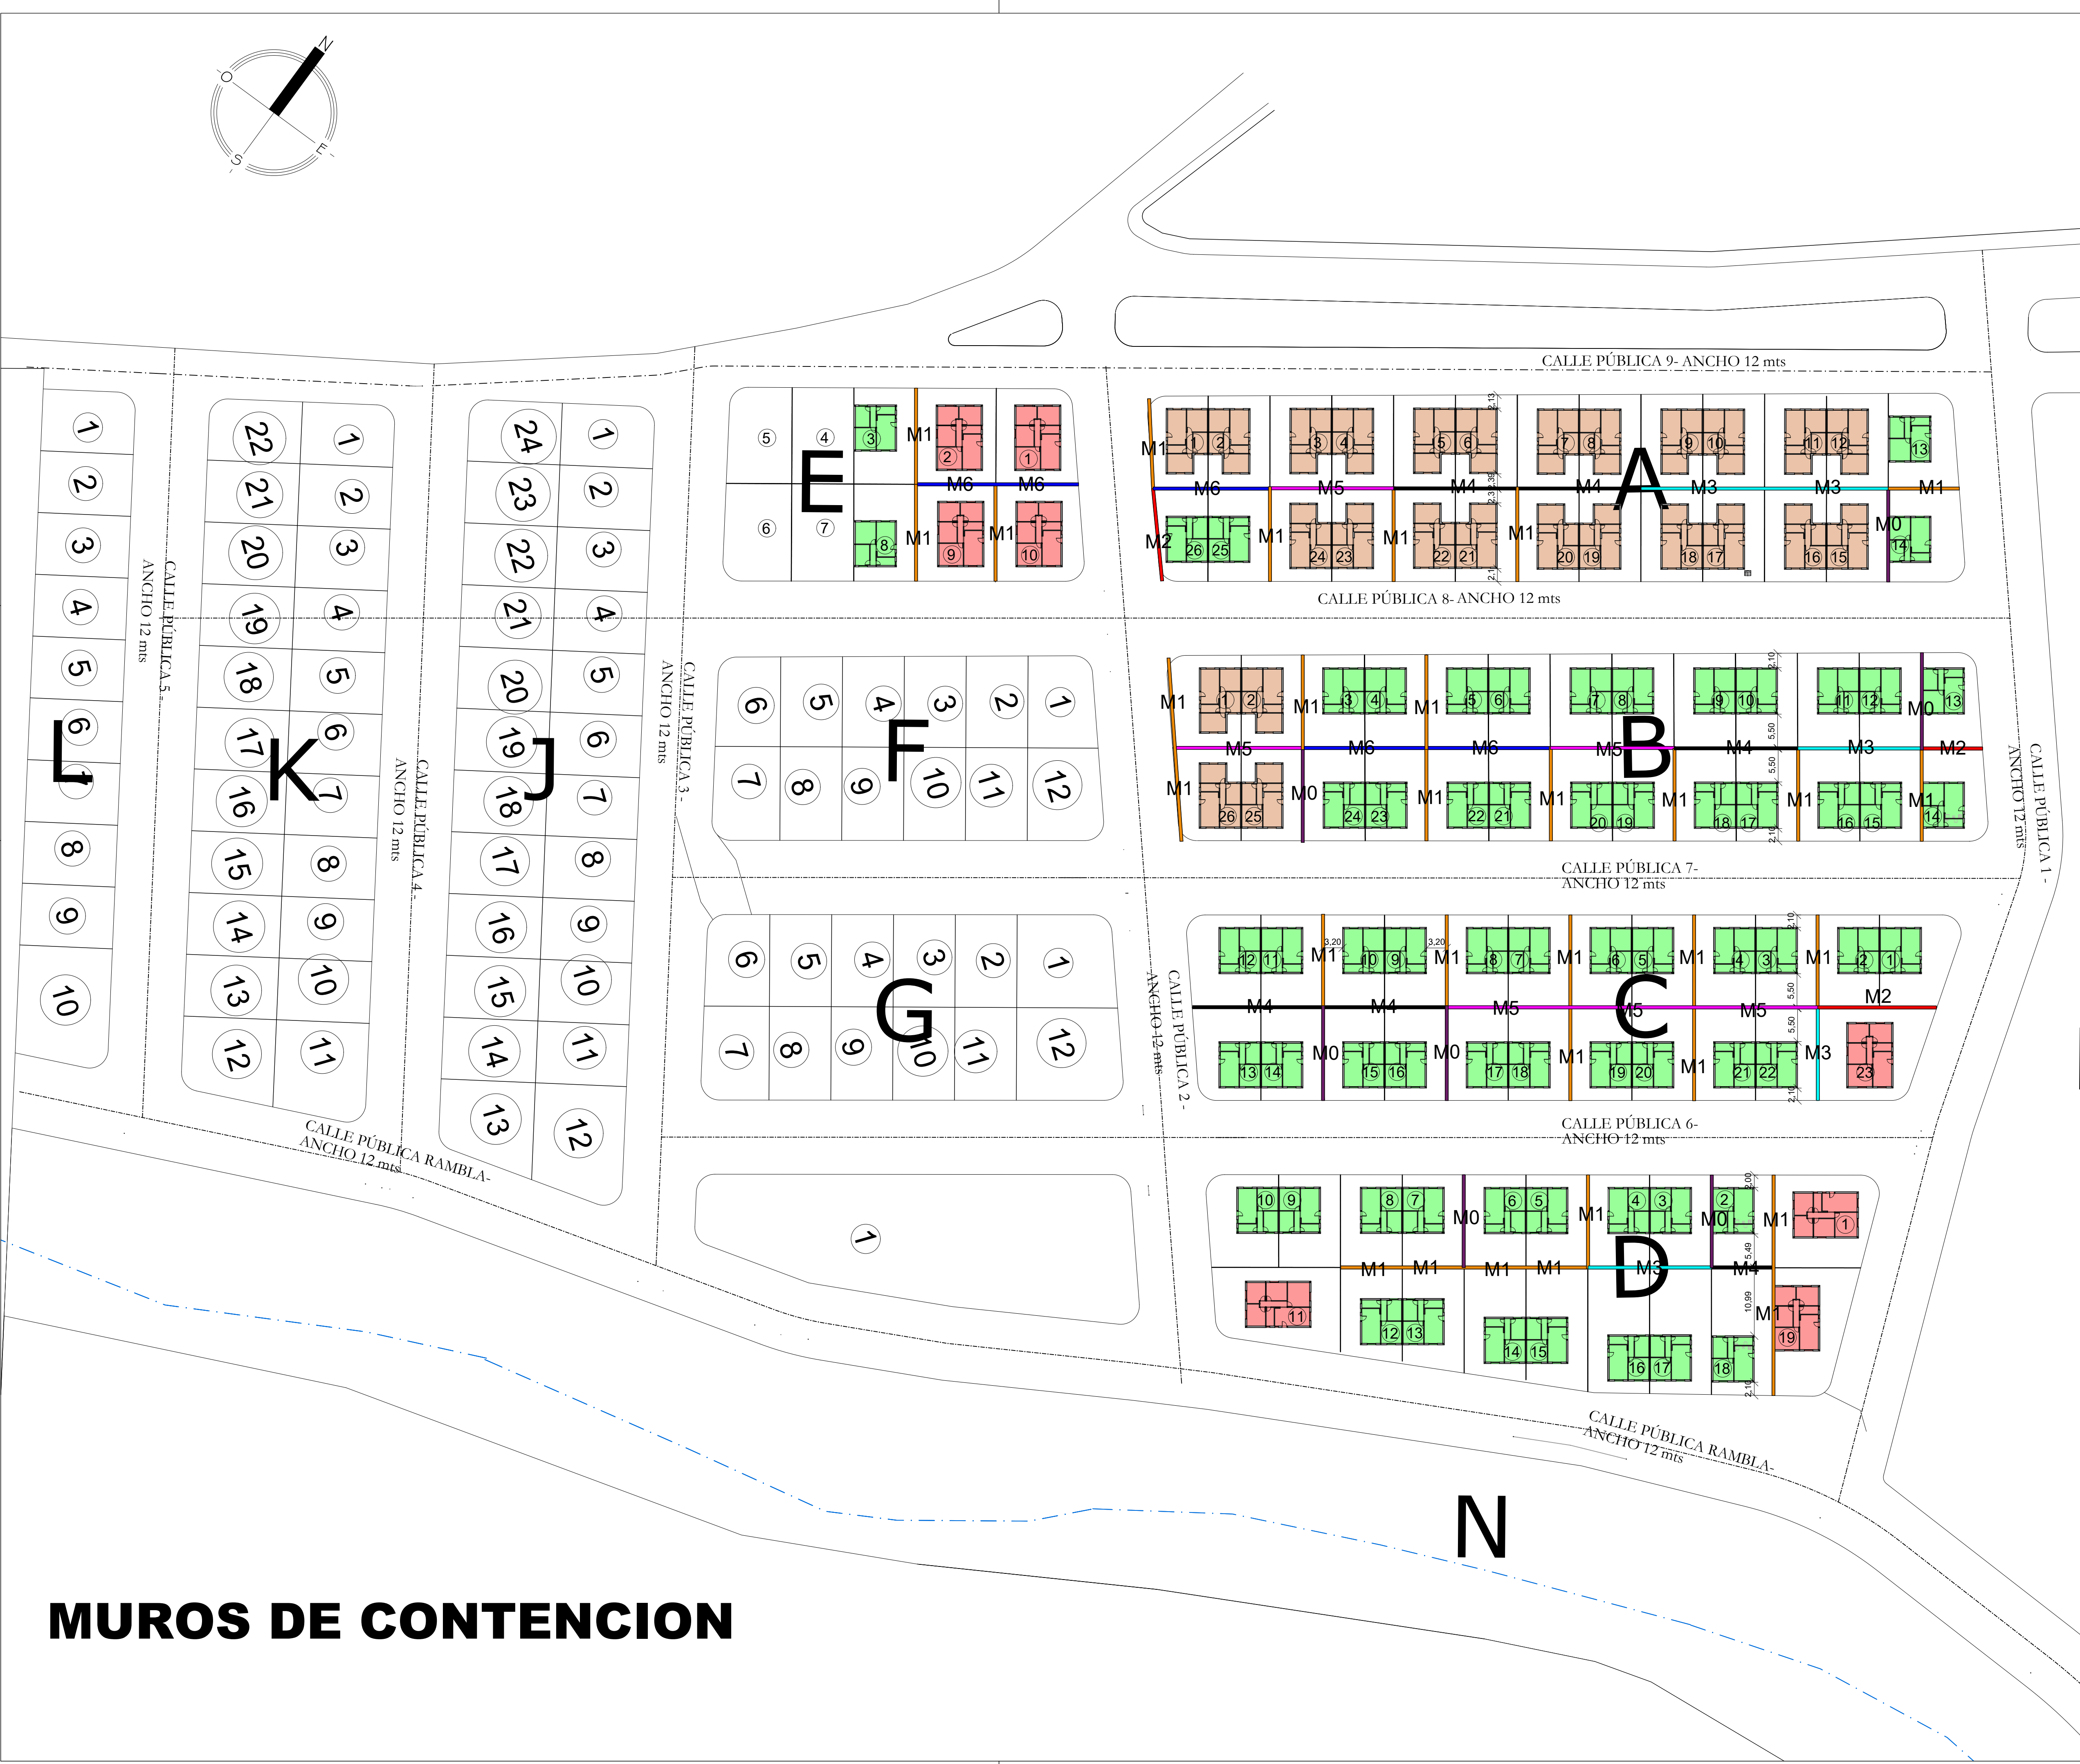


MUROS DE CONTENCIÓN

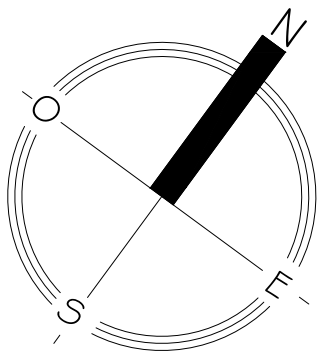

- M0 MURO H=0.50m
- M1 MURO H=1.00m
- M2 MURO H=1.50m
- M3 MURO H=2.00m
- M4 MURO H=2.00m
- M5 MURO H=2.50m
- M6 MURO H=3.00m
- M6 MURO H=3.50m

REFERENCIAS

- 66 Viviendas de 2 dormitorios
- 26 Viviendas de 3 dormitorios
- 08 Viviendas de 4 dormitorios

TOTAL: 1a ETAPA = 100 VIVIENDAS

Coejecutor: INTENDENCIA DE MALDONADO			
Plano: PROYECTO: MUROS DE CONTENCIÓN TIPO M0-M1-M2-M3-M4-M5-M6			
Asentamiento: LOS EUCLIPTUS - REALOJOS		Nº Plano: Impl-M04	
Ubicación: MALDONADO			
Escala: 1:500	Fecha: 21 de junio de 2023		
Técnico: Mag. Arq. Donald Martins			
Firma:		Firma:	
Equipo Técnico:			