




PLANILLA DE ABERTURAS ESC. 1:50

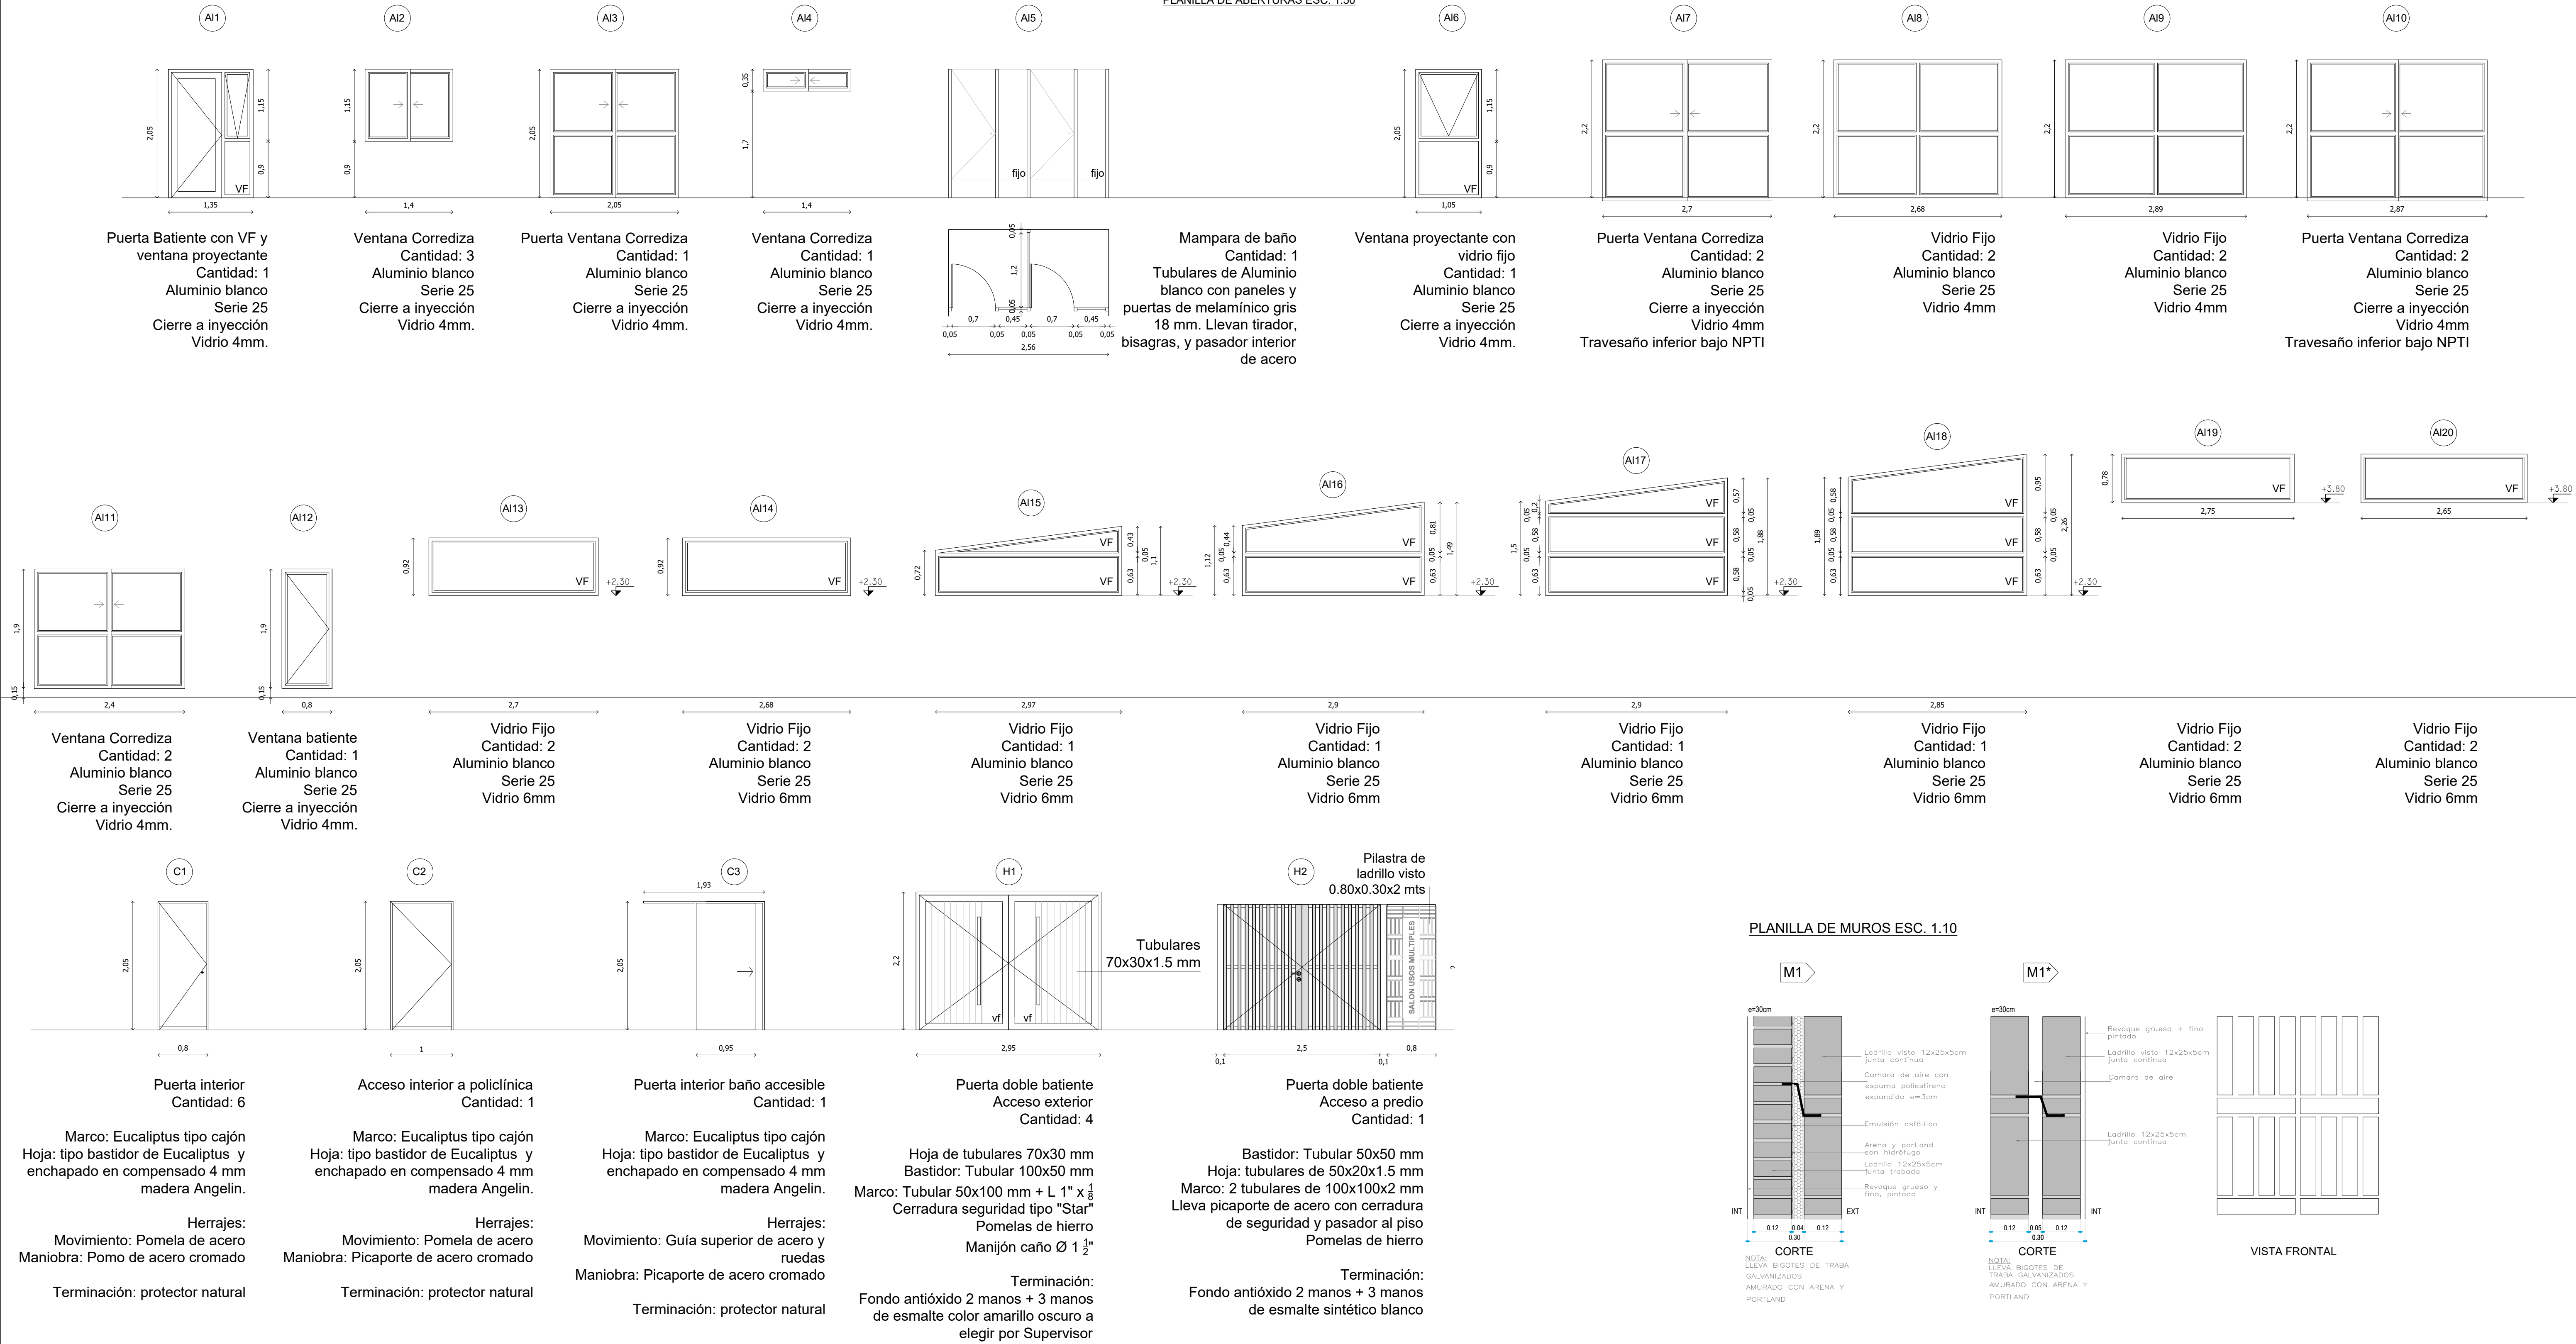

PLANILLA DE MUROS ESC. 1:10

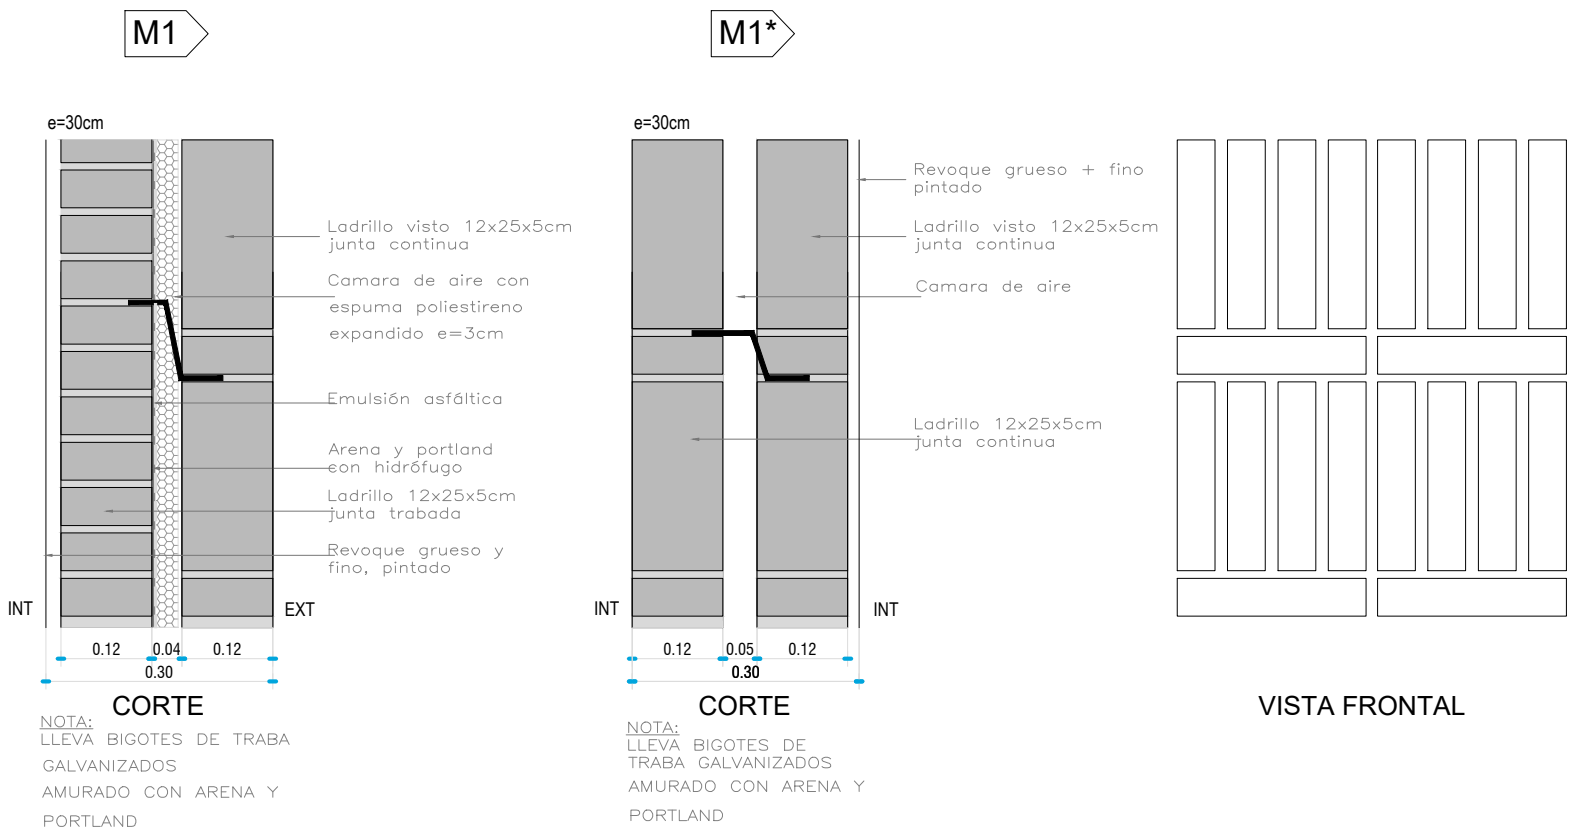

PLANILLA DE MUROS ESC. 1:10

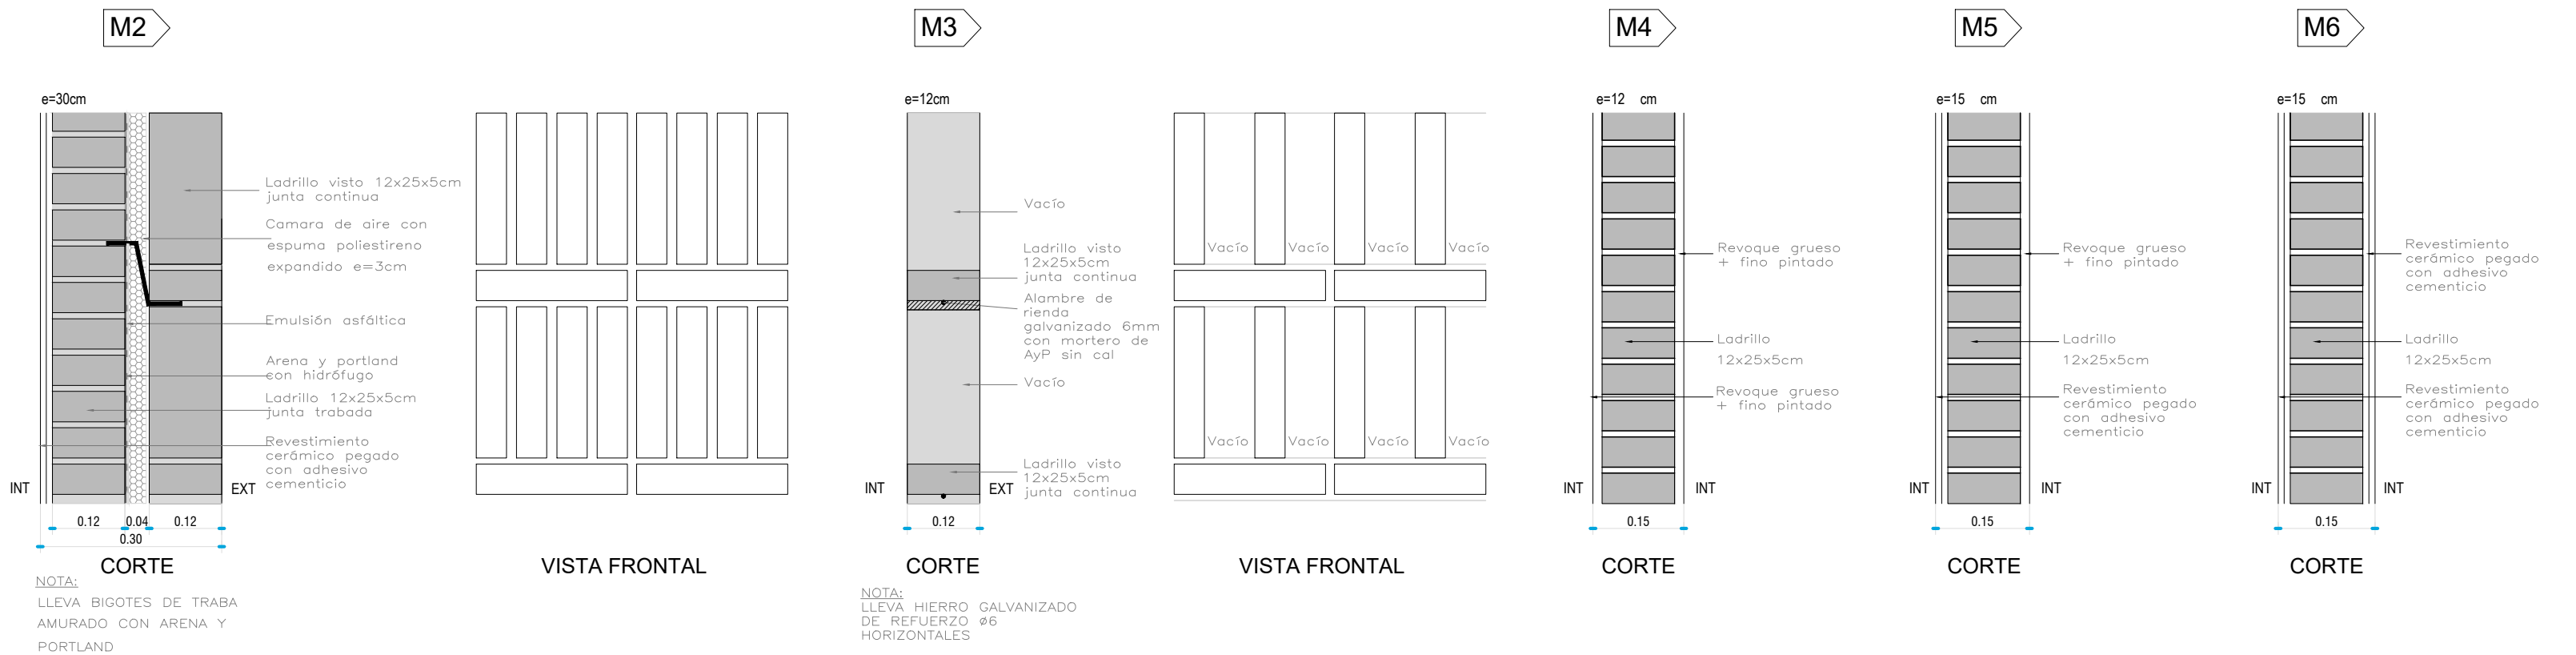

TODAS LAS MEDIDAS SE RECTIFICARÁN EN OBRA

Logos: PAYSANDÚ TIERRAHEROICA, Ministerio de Vivienda y Ordenamiento Territorial, Dirección Nacional de Integración Social y Urbana, ENTRE TODOS, SISTEMA PÚBLICO DE VIVIENDA.

PROYECTO EJECUTIVO RELOCALIZACIÓN PARKWAY SACRA

ESPACIOS DE USO COMÚN - SUM PLANILLAS

EC03

Padrón: 6627

Versión: 2, Fecha: Junio 2023, Escalas: Varias