


PLANILLA DE TERMINACIONES

	PISO	ZOCALO	PARED		CIELO RRASO
	Piso cerámico grado IV	Madera. 40x8 mm	No lleva	Cerámica hasta 1.00m desde NPT, resto boiseado y pintado uniforme	Cerámica hasta 1.60m desde NPT en pared mesada, resto boiseado y pintado uniforme
ESTAR COMEDOR					
COCINA					
DORMITORIO					
BAÑO					
CIRCULACIÓN					

PLANILLA DE ABERTURAS ESC. 1:50

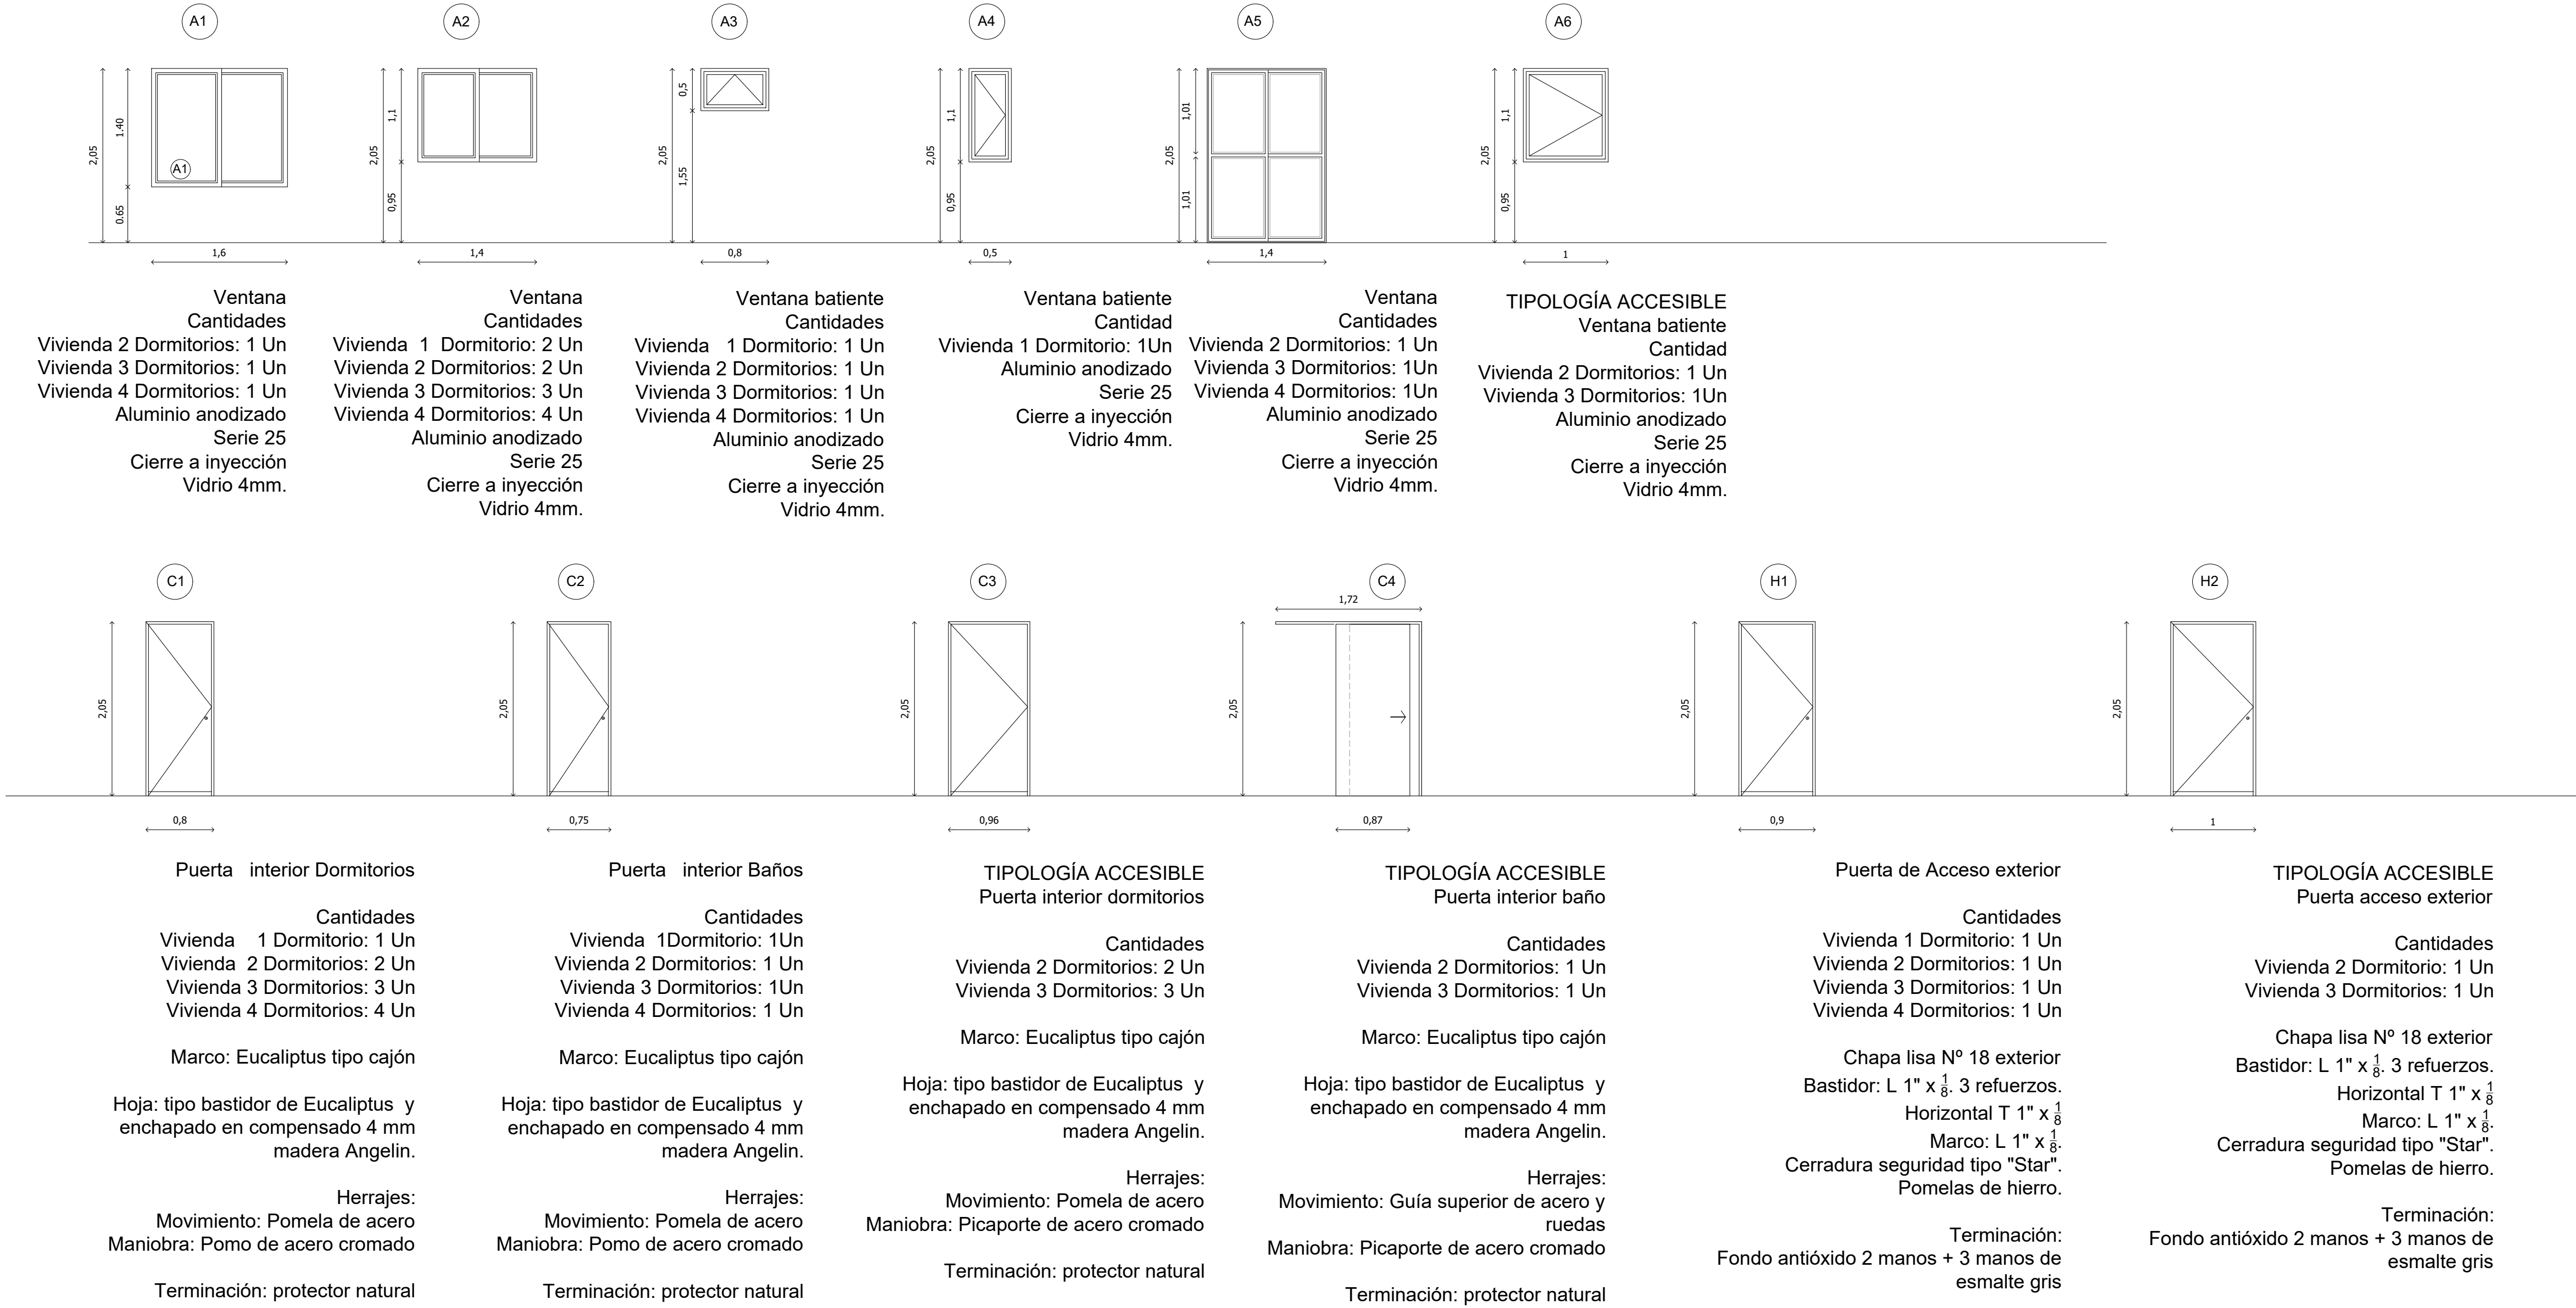

CUADRO DE AREAS

VIVIENDA 1 DORMITORIO			
LOCAL	AREA SIN MUROS (M2)	AREA DE VENTILACIÓN (M2)	AREA DE ILUMINACIÓN (M2)
ESTAR COMEDOR	10.40	0.77	1.54
COCINA	3.70	0.55	0.55
DORMITORIO	10.38	0.77	1.54
BAÑO	4.12	0.18	0.40
CIRCULACIÓN	1.01	N/A	N/A

VIVIENDA 2 DORMITORIOS

LOCAL	AREA SIN MUROS (M2)	AREA DE VENTILACIÓN (M2)	AREA DE ILUMINACIÓN (M2)
ESTAR COMEDOR	15.60	0.98	2.24
COCINA	4.05	1.44	2.87
DORMITORIO PRINCIPAL	10.05	0.77	1.54
DORMITORIO SEC.	8.19	0.77	1.54
BAÑO	2.73	0.18	0.40
CIRCULACIÓN	2.79	N/A	N/A


VIVIENDA 3 DORMITORIOS

LOCAL	AREA SIN MUROS (M2)	AREA DE VENTILACIÓN (M2)	AREA DE ILUMINACIÓN (M2)
ESTAR COMEDOR	19.54	1.95	2.24
COCINA	4.45	1.44	2.87
DORMITORIO PRINCIPAL	10.05	0.77	1.54
DORMITORIO SEC.	8.19	0.77	1.54
DORMITORIO SEC.	8.04	0.77	1.54
BAÑO	3.01	0.18	0.40
CIRCULACIÓN	2.69	N/A	N/A


VIVIENDA 4 DORMITORIOS

LOCAL	AREA SIN MUROS (M2)	AREA DE VENTILACIÓN (M2)	AREA DE ILUMINACIÓN (M2)
ESTAR COMEDOR	21.68	2.17	2.24
COCINA	4.45	1.44	2.87
DORMITORIO PRINCIPAL	10.05	0.77	1.54
DORMITORIO SEC.	8.19	0.77	1.54
DORMITORIO SEC.	8.04	0.77	1.54
DORMITORIO SEC.	8.04	0.77	1.54
BAÑO	3.01	0.18	0.40
CIRCULACIÓN	5.39	N/A	N/A

TIPOS DE MUROS
ESCALA: 1/10

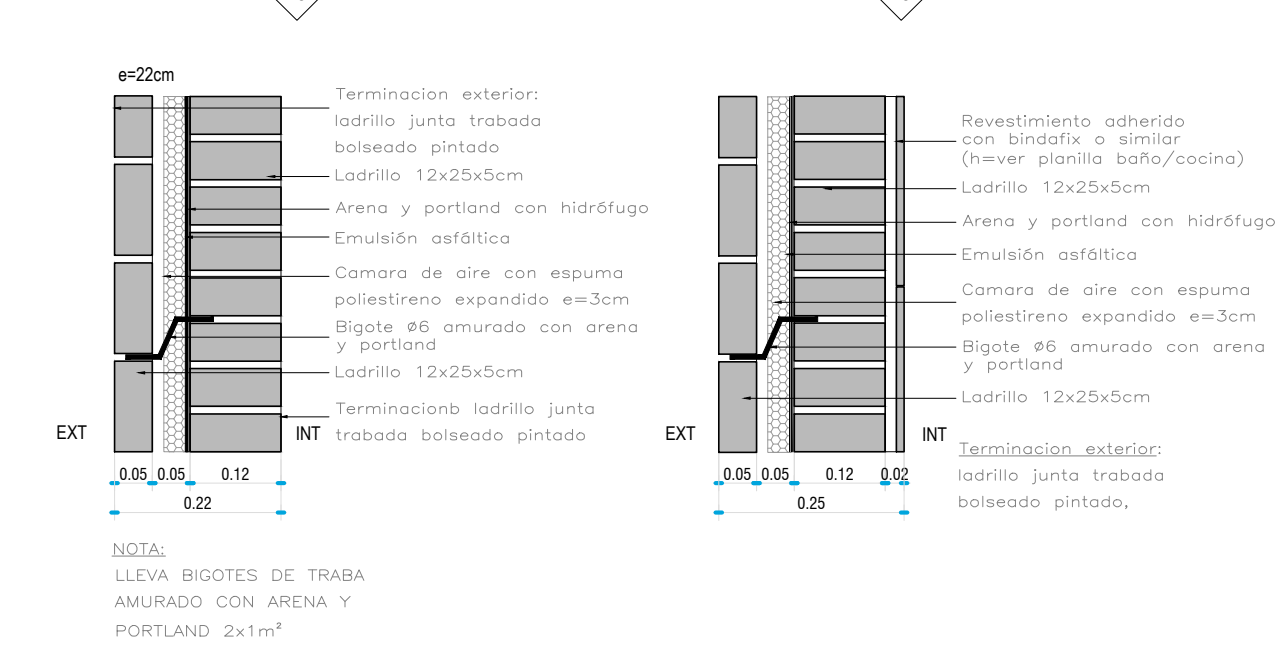

DETALLE CONSTRUCTIVO: ENCUENTRO DE MURO (M1) CON PLATEA DE FUNDACION
ESCALA: 1/10

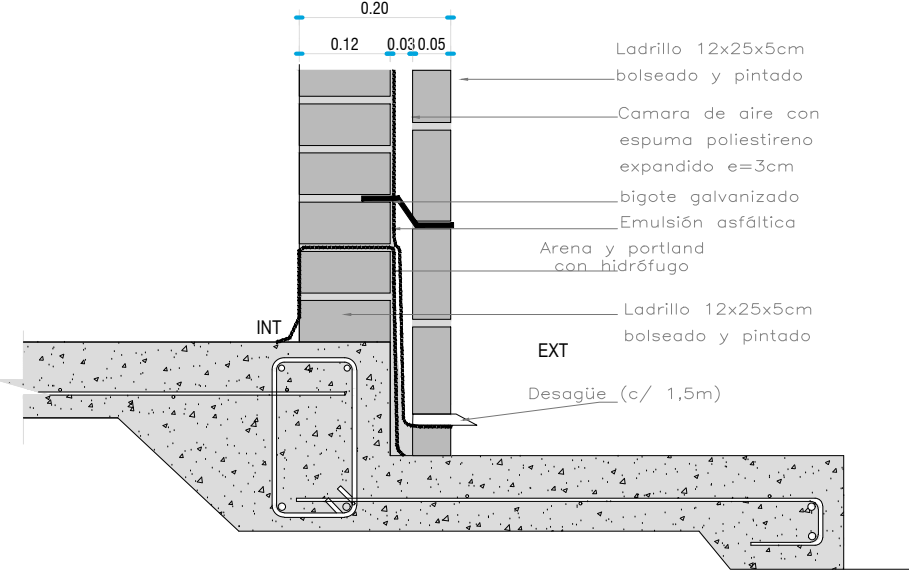

Ministerio
de Vivienda y
Ordenamiento Territorial

Dirección Nacional
de Integración
Social y Urbana

ENTRE TODOS

SISTEMA PÚBLICO
DE VIVIENDA

PROYECTO EJECUTIVO
RELOCALIZACIÓN PARKWAY SACRA

PADRÓN
6627

VIVIENDAS - PLANILLAS ABERTURAS - CUADRO DE
AREAS - DETALLES

VA06

Versión: 1

Fecha: Mayo 2023

Escala: Varias