



VIVIENDA 2 DORMITORIOS  
TIPOLOGÍA ACCESIBLE  
AREA 50 M2

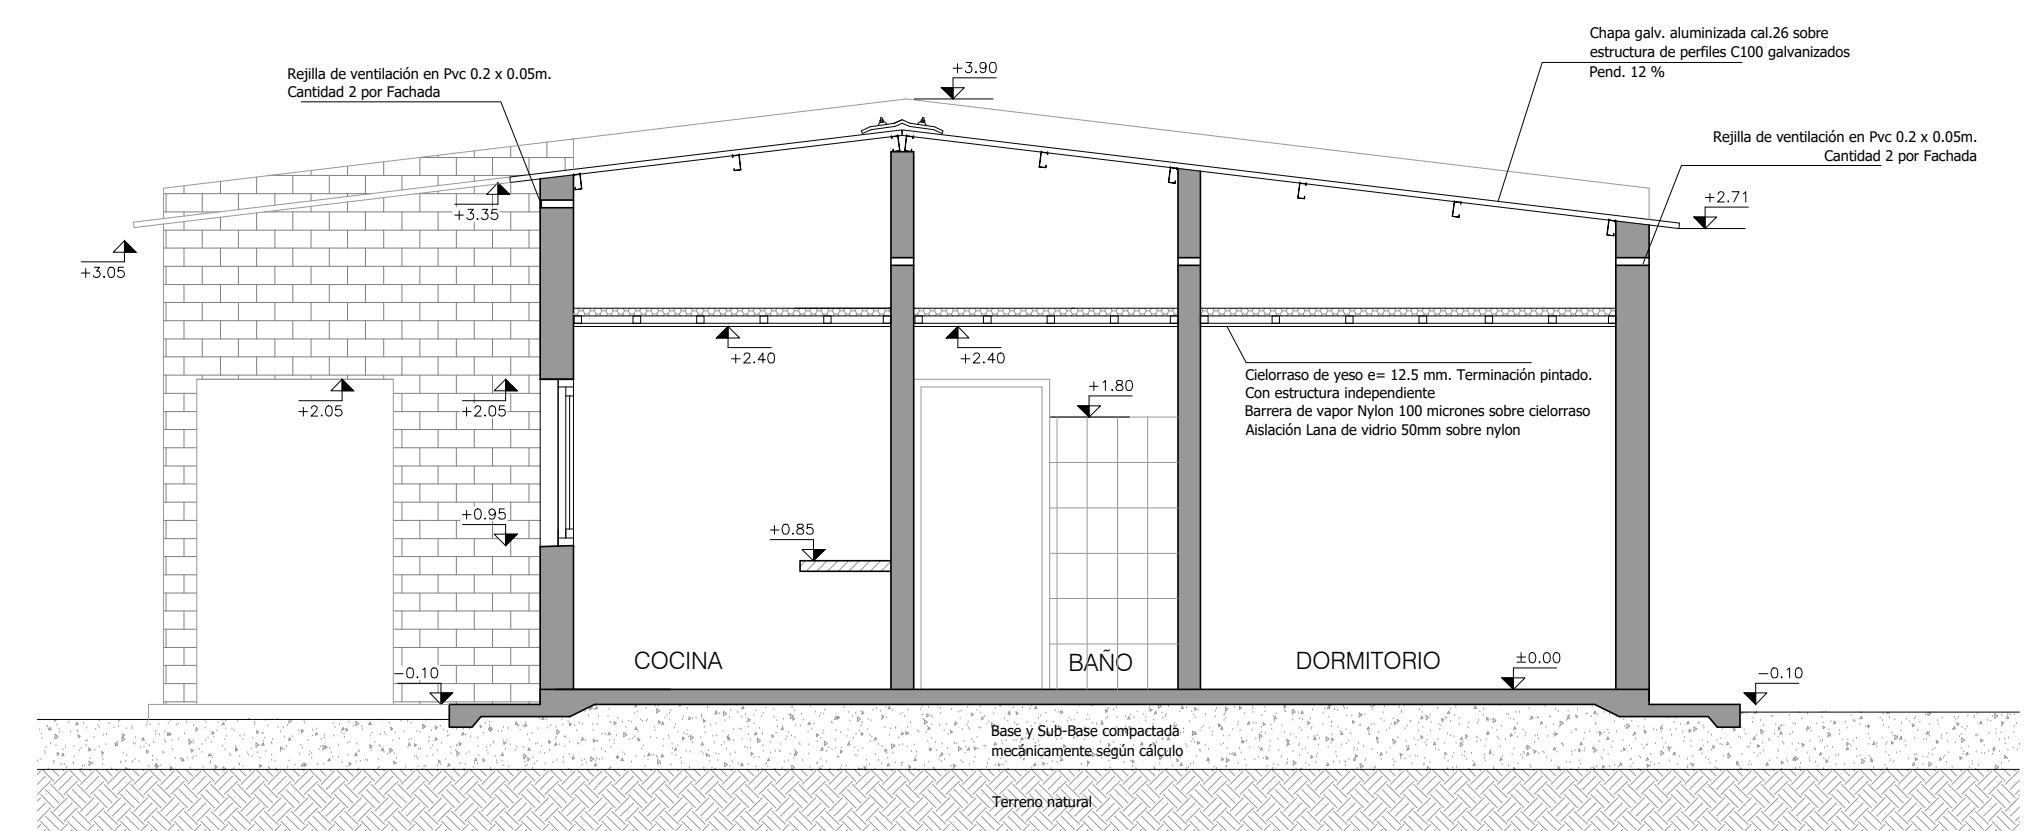


CORTE A-A

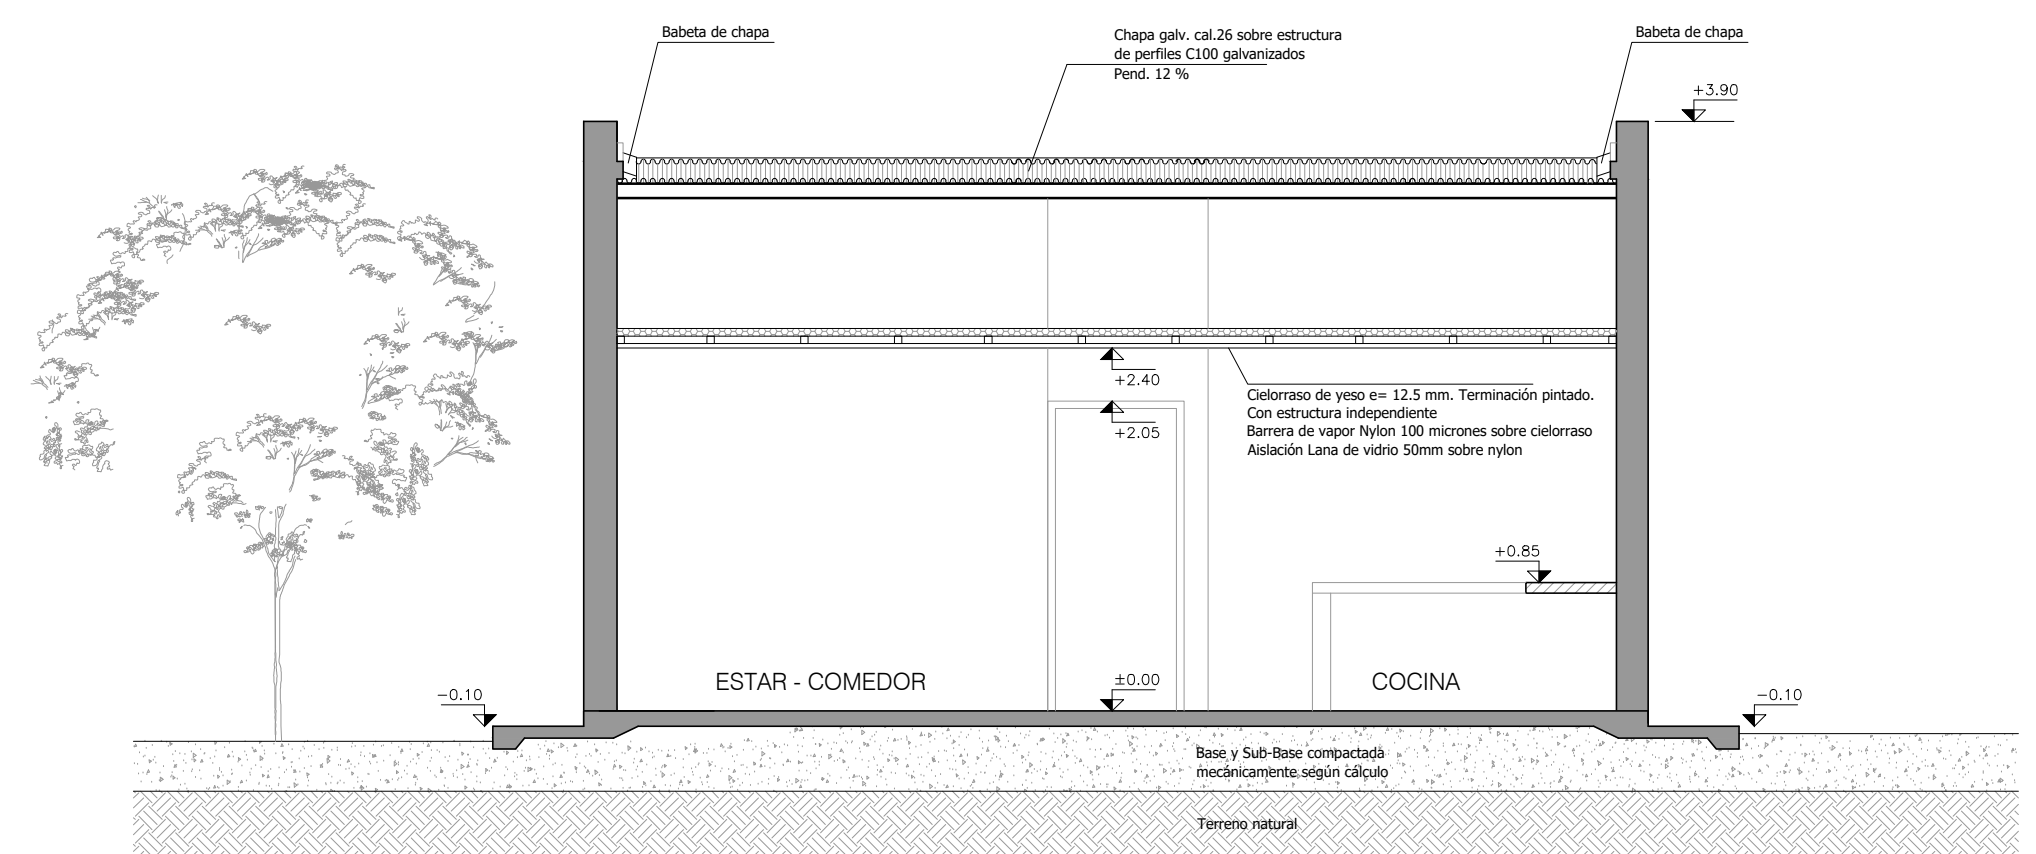


CORTE B-B




FACHADA 1

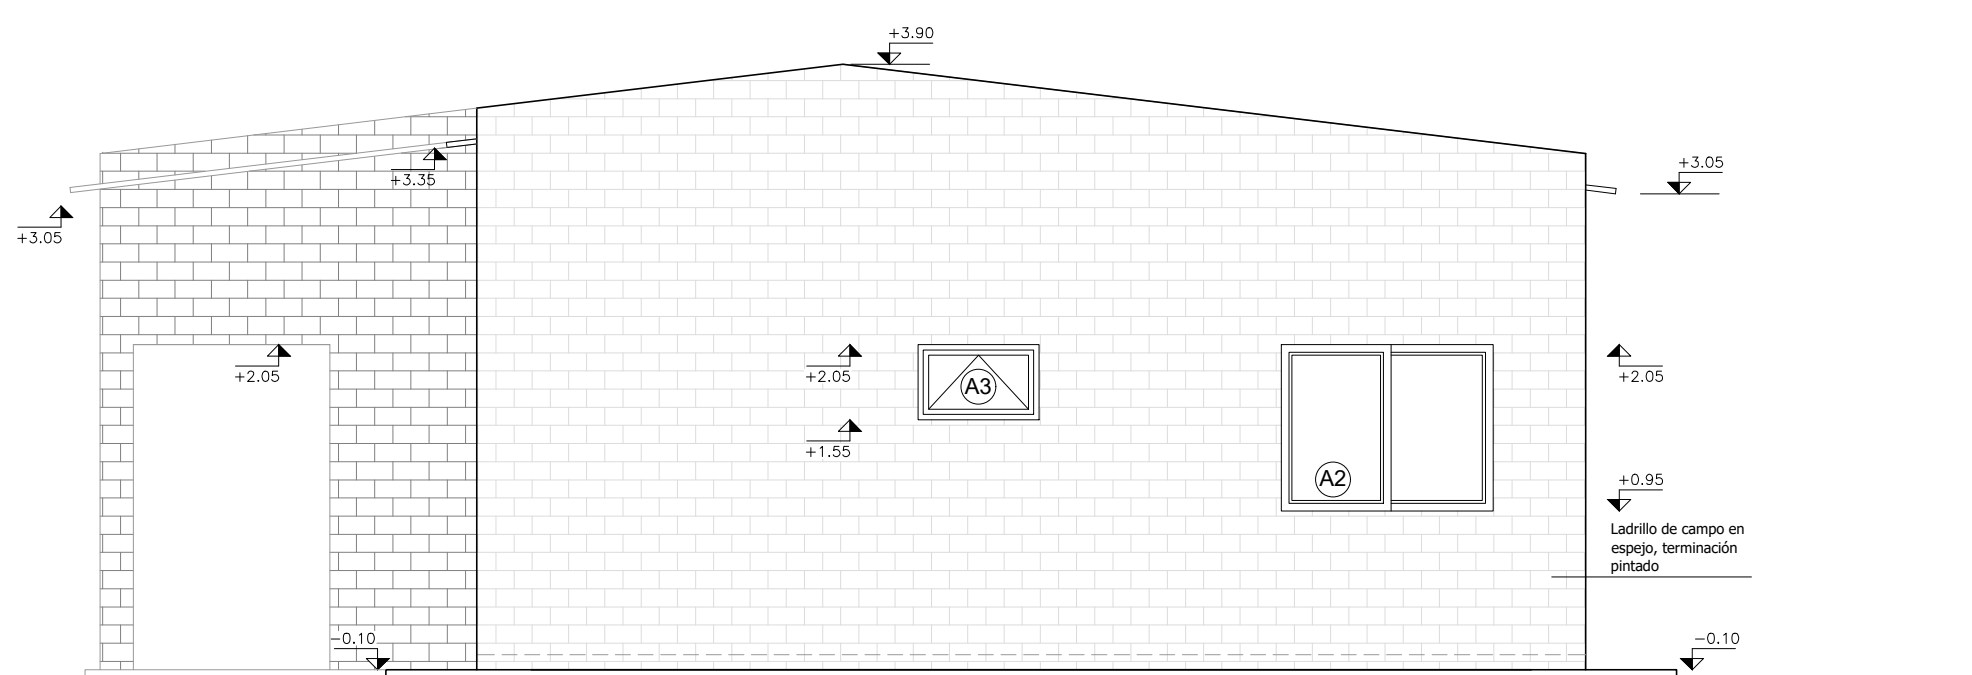

FACHADA 2

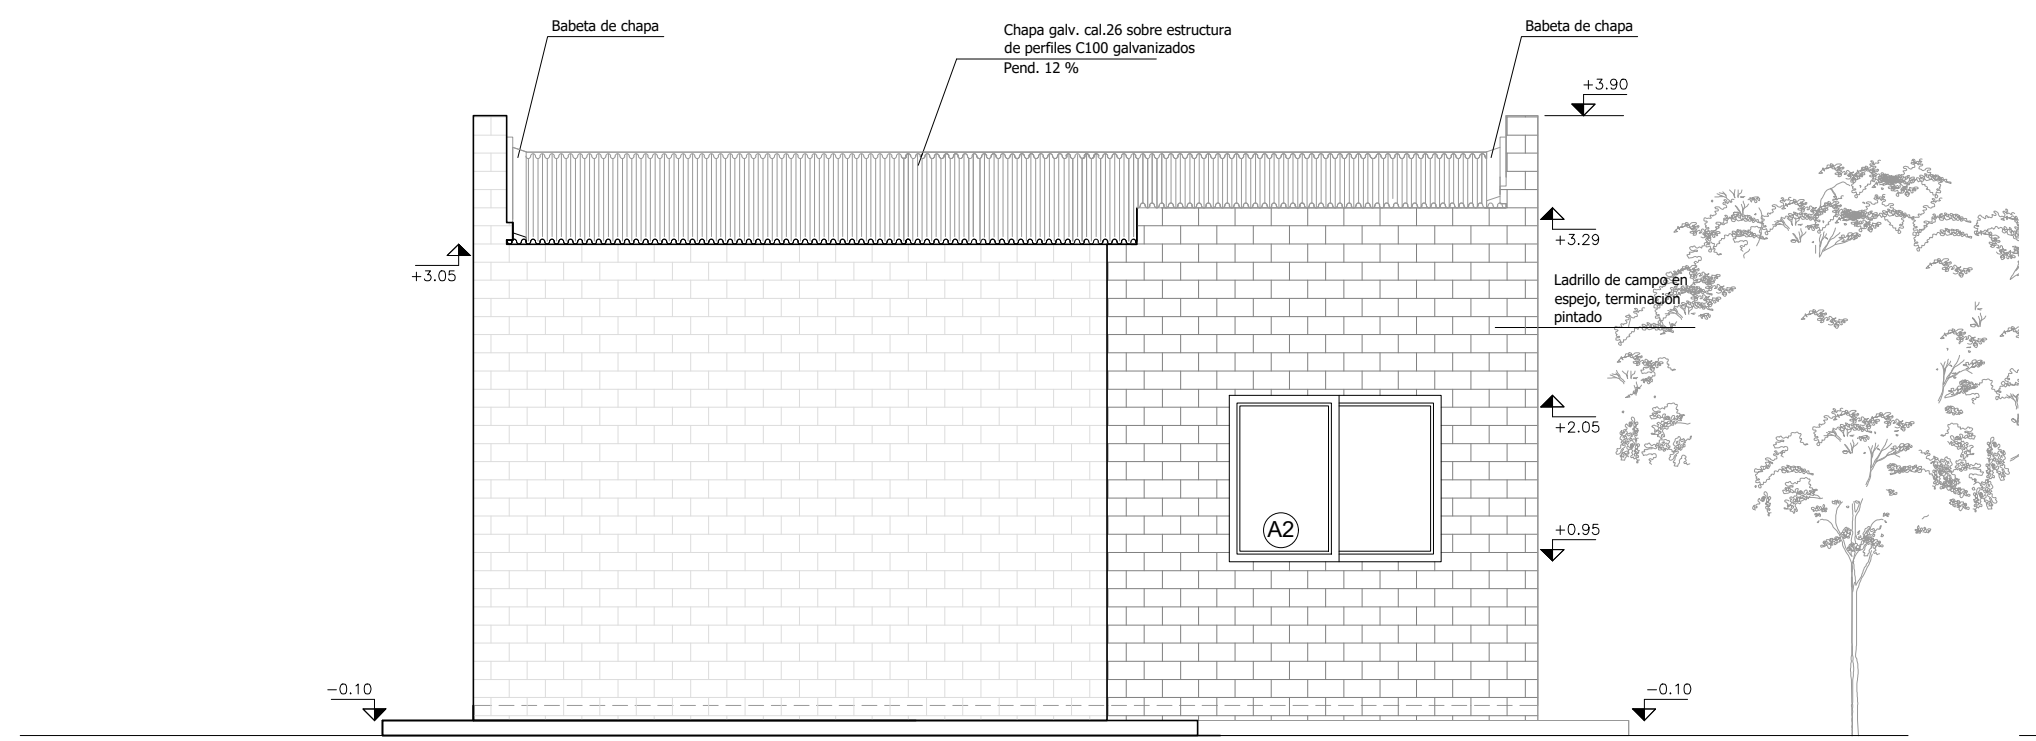

FACHADA 3

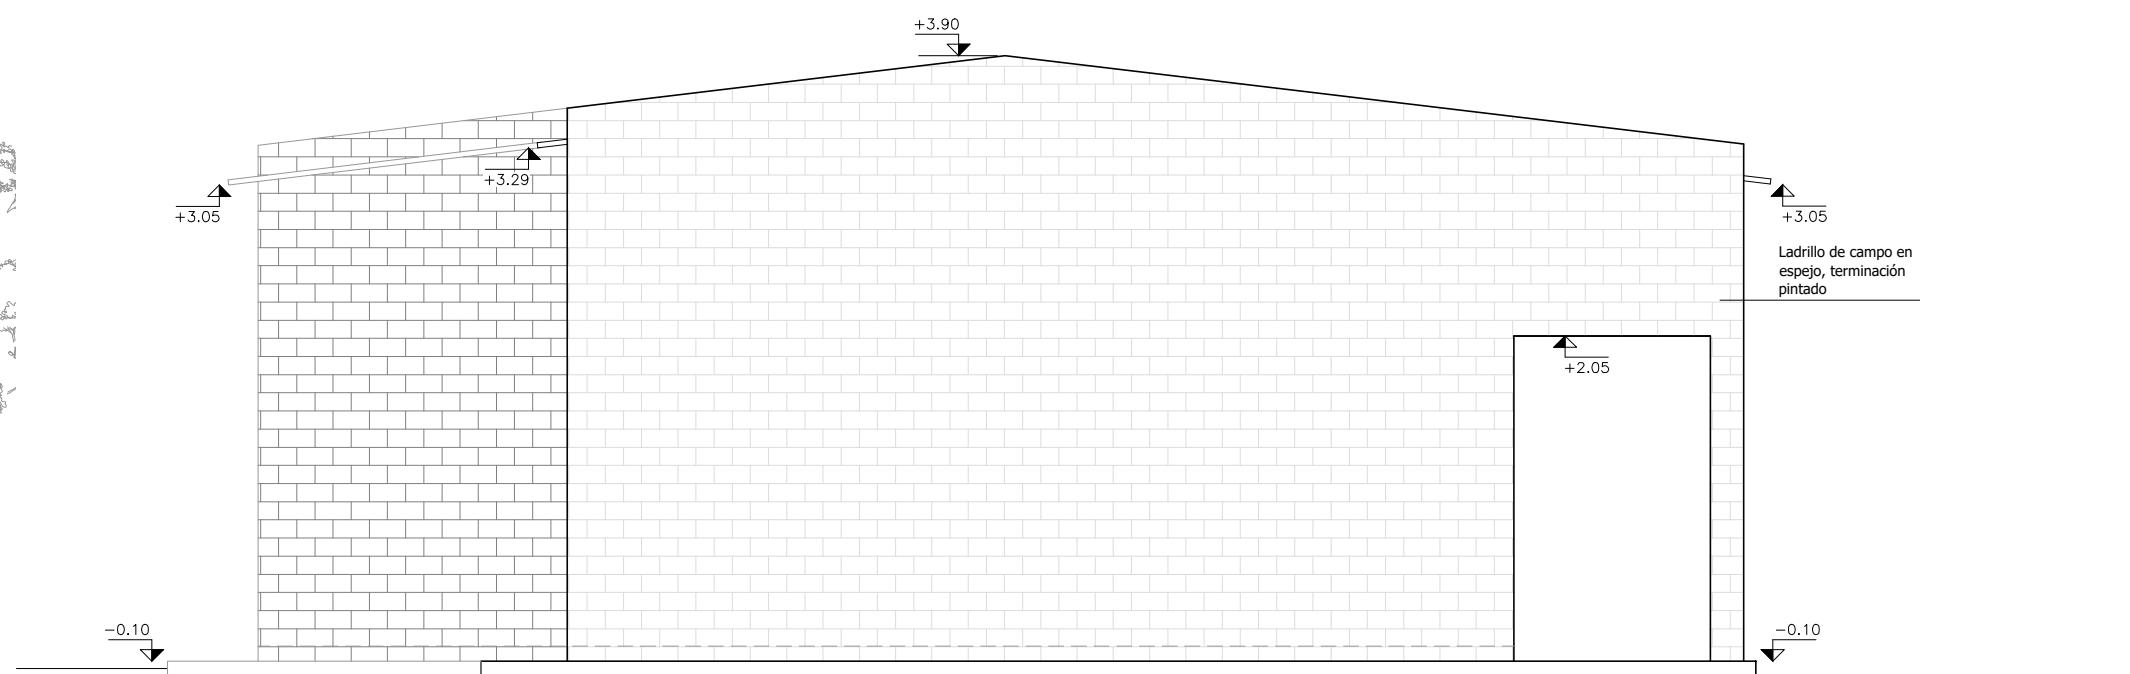

FACHADA 4