




VIVIENDA 3 DORMITORIOS
TIPOLOGÍA ACCESIBLE
AREA 65 M2

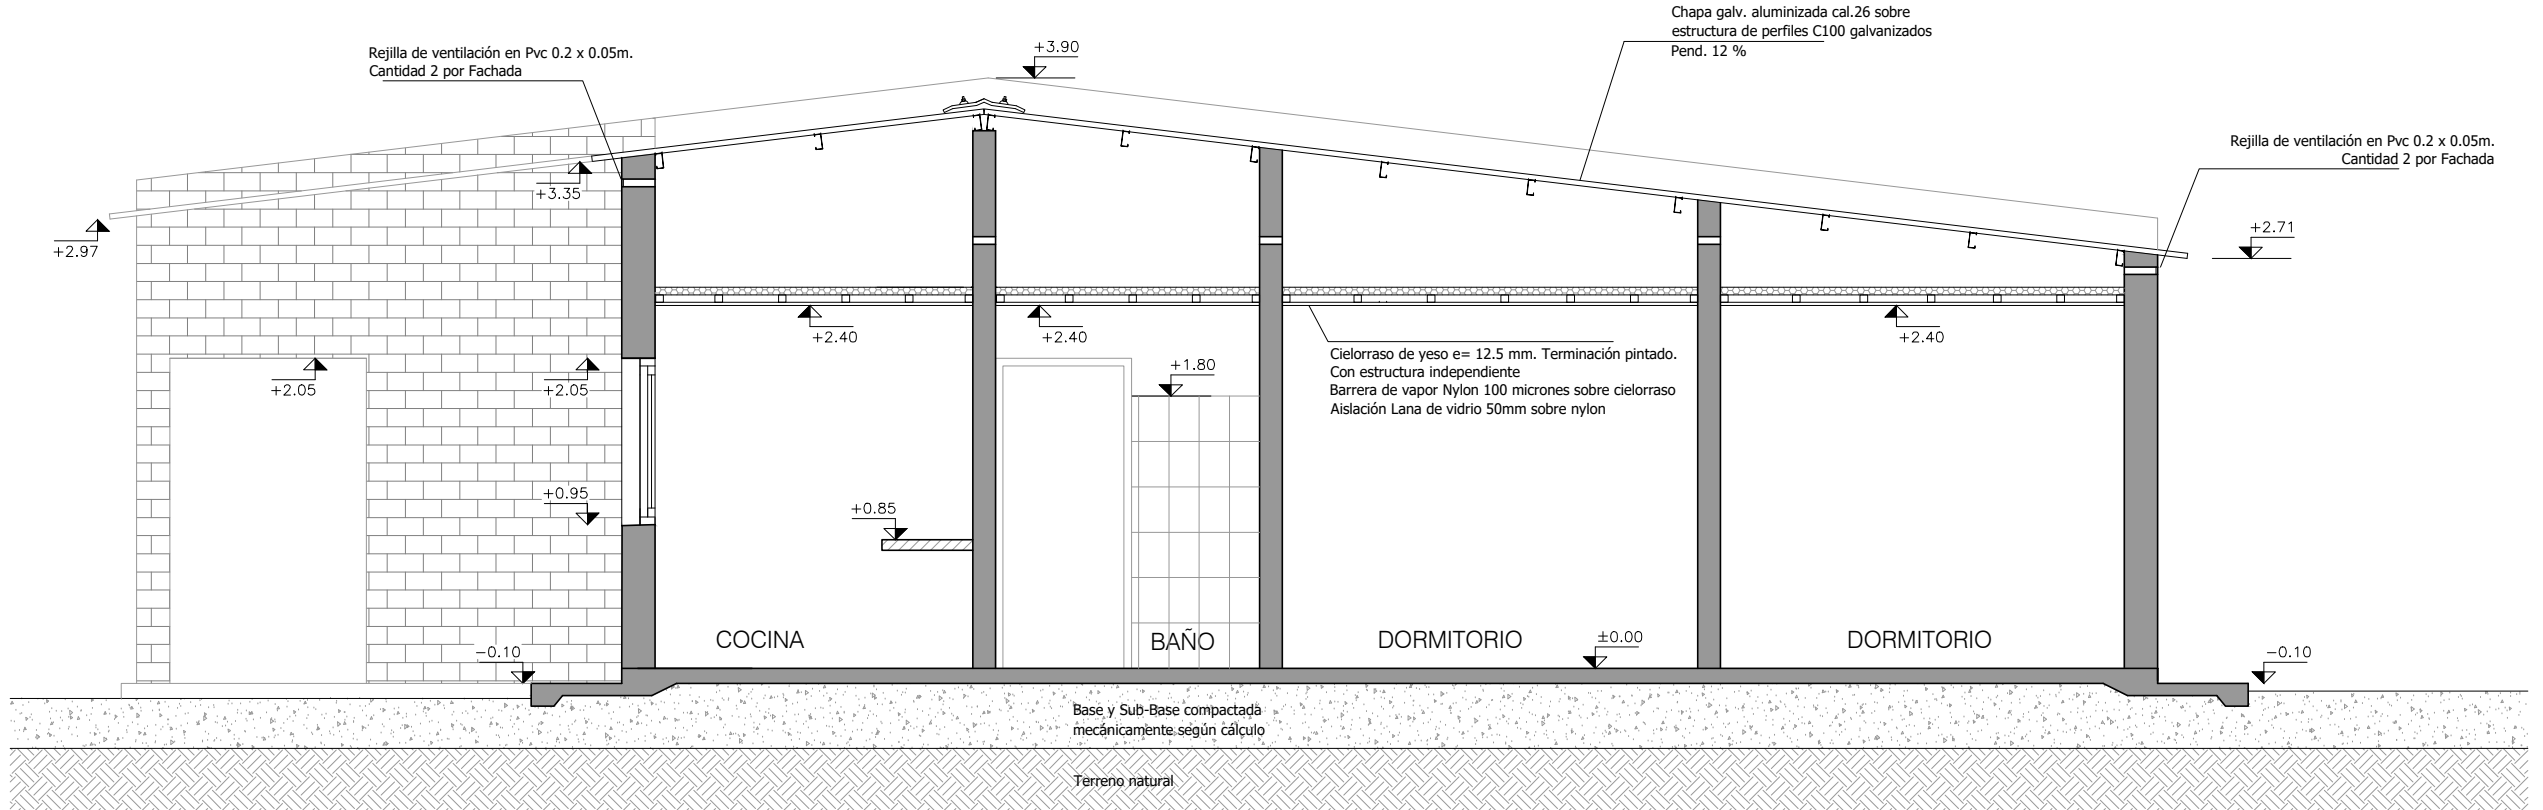


CORTE A-A

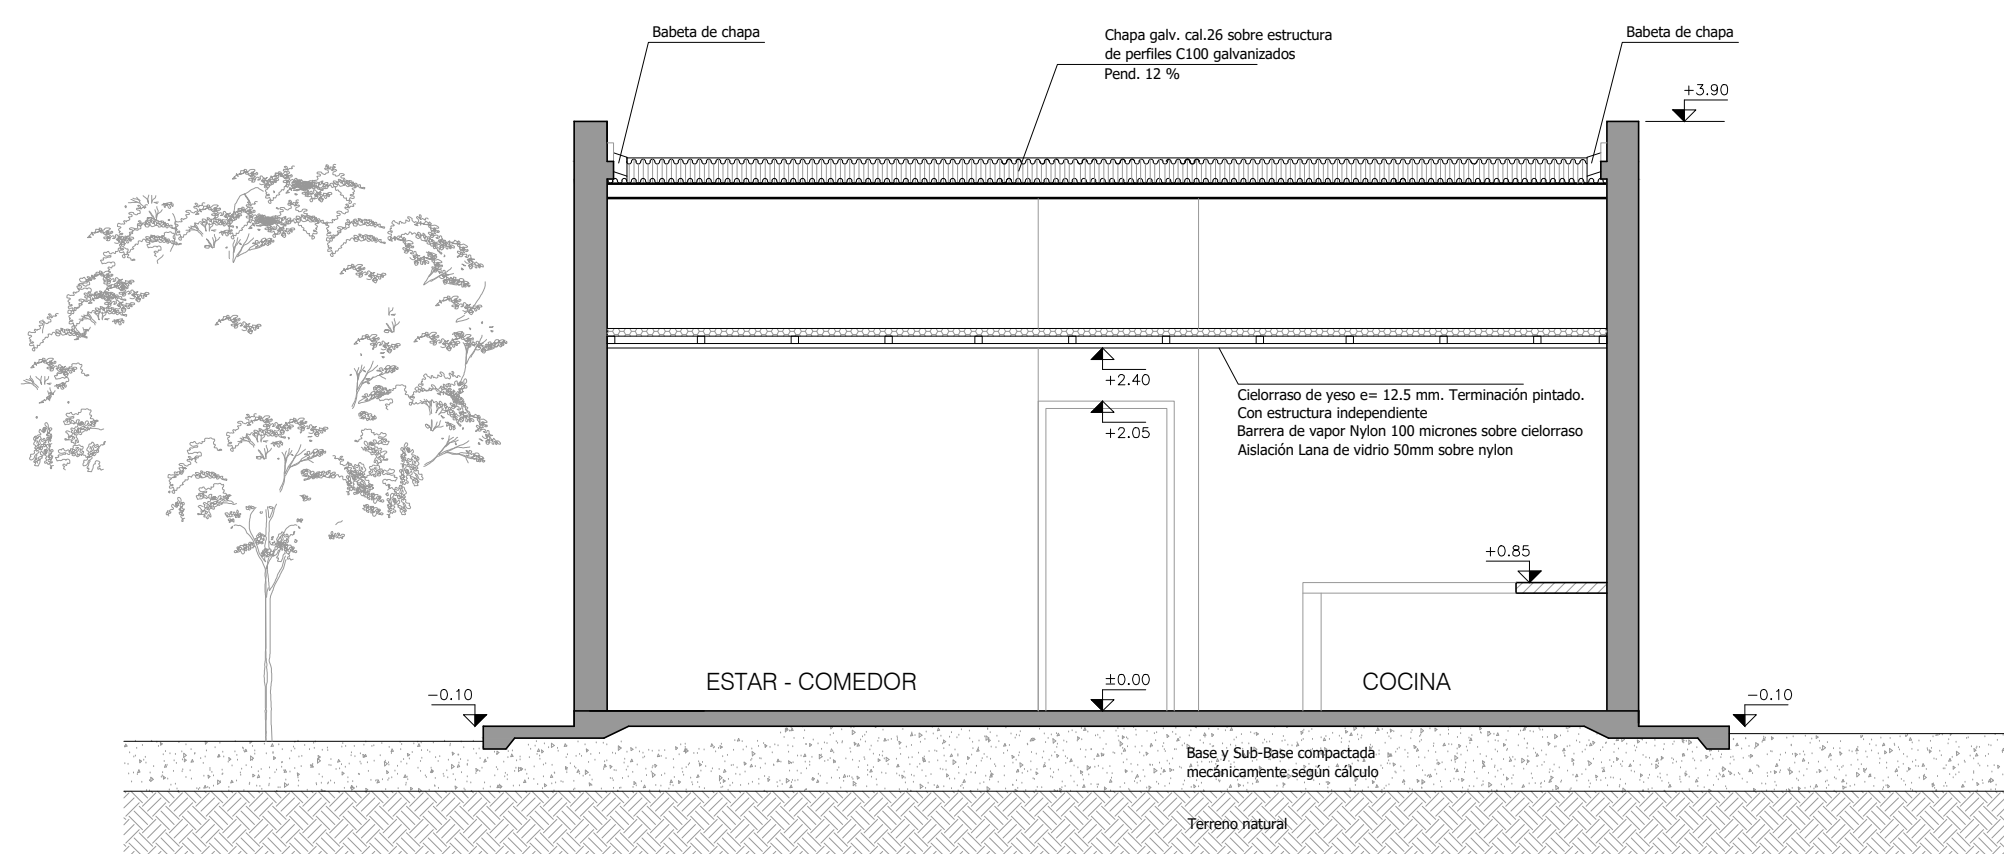


CORTE B-B

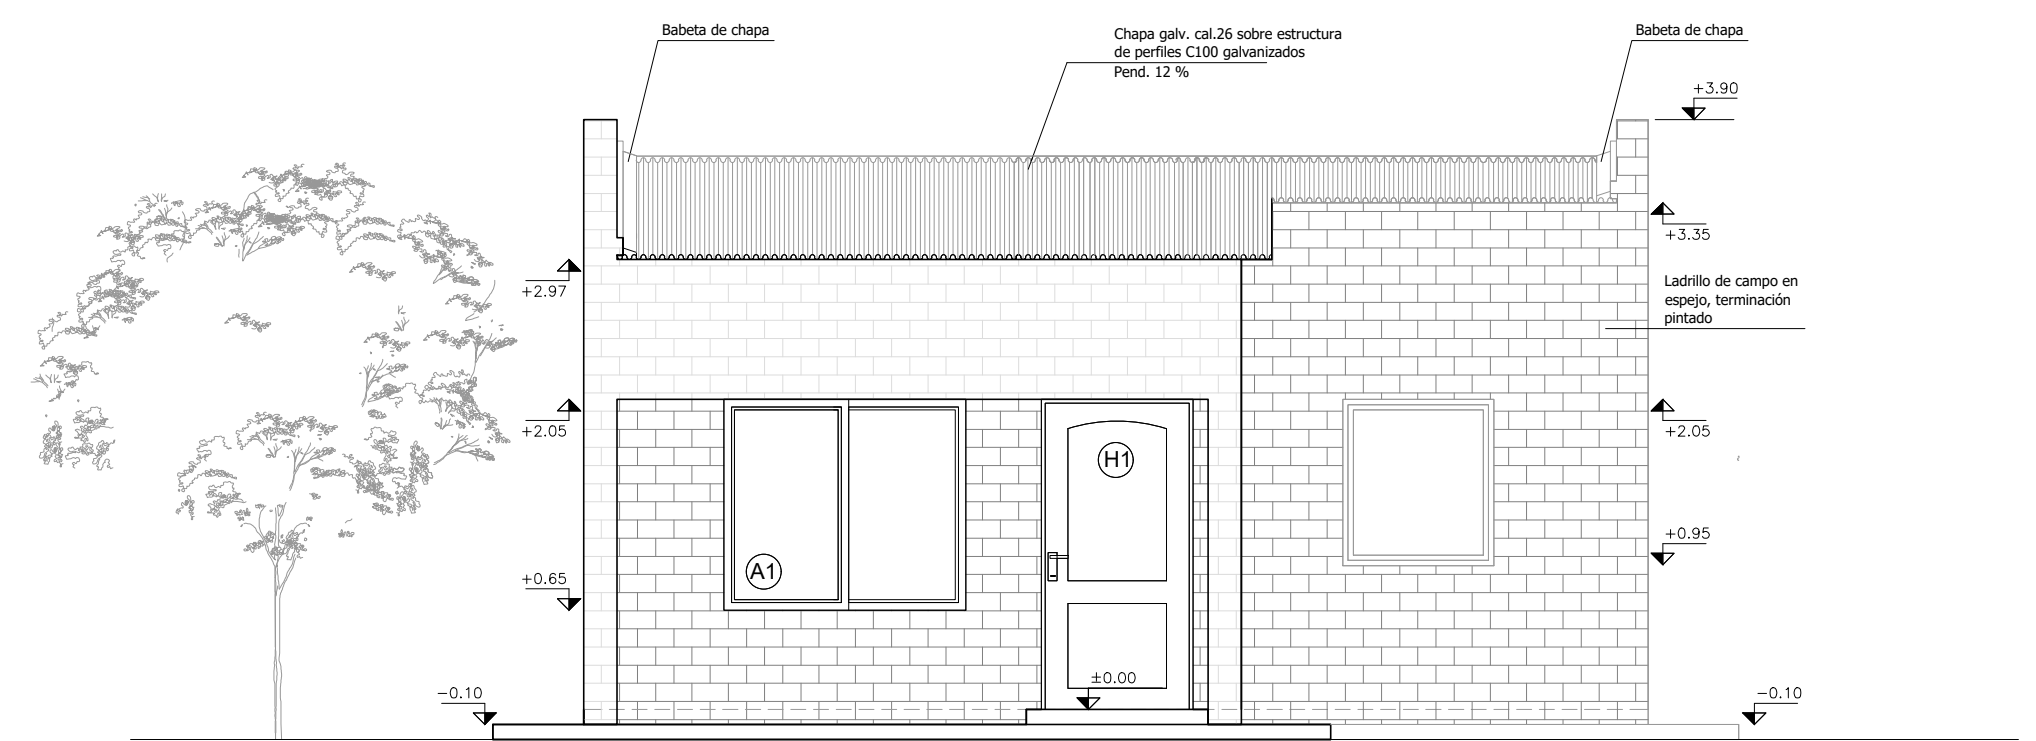


FACHADA 1

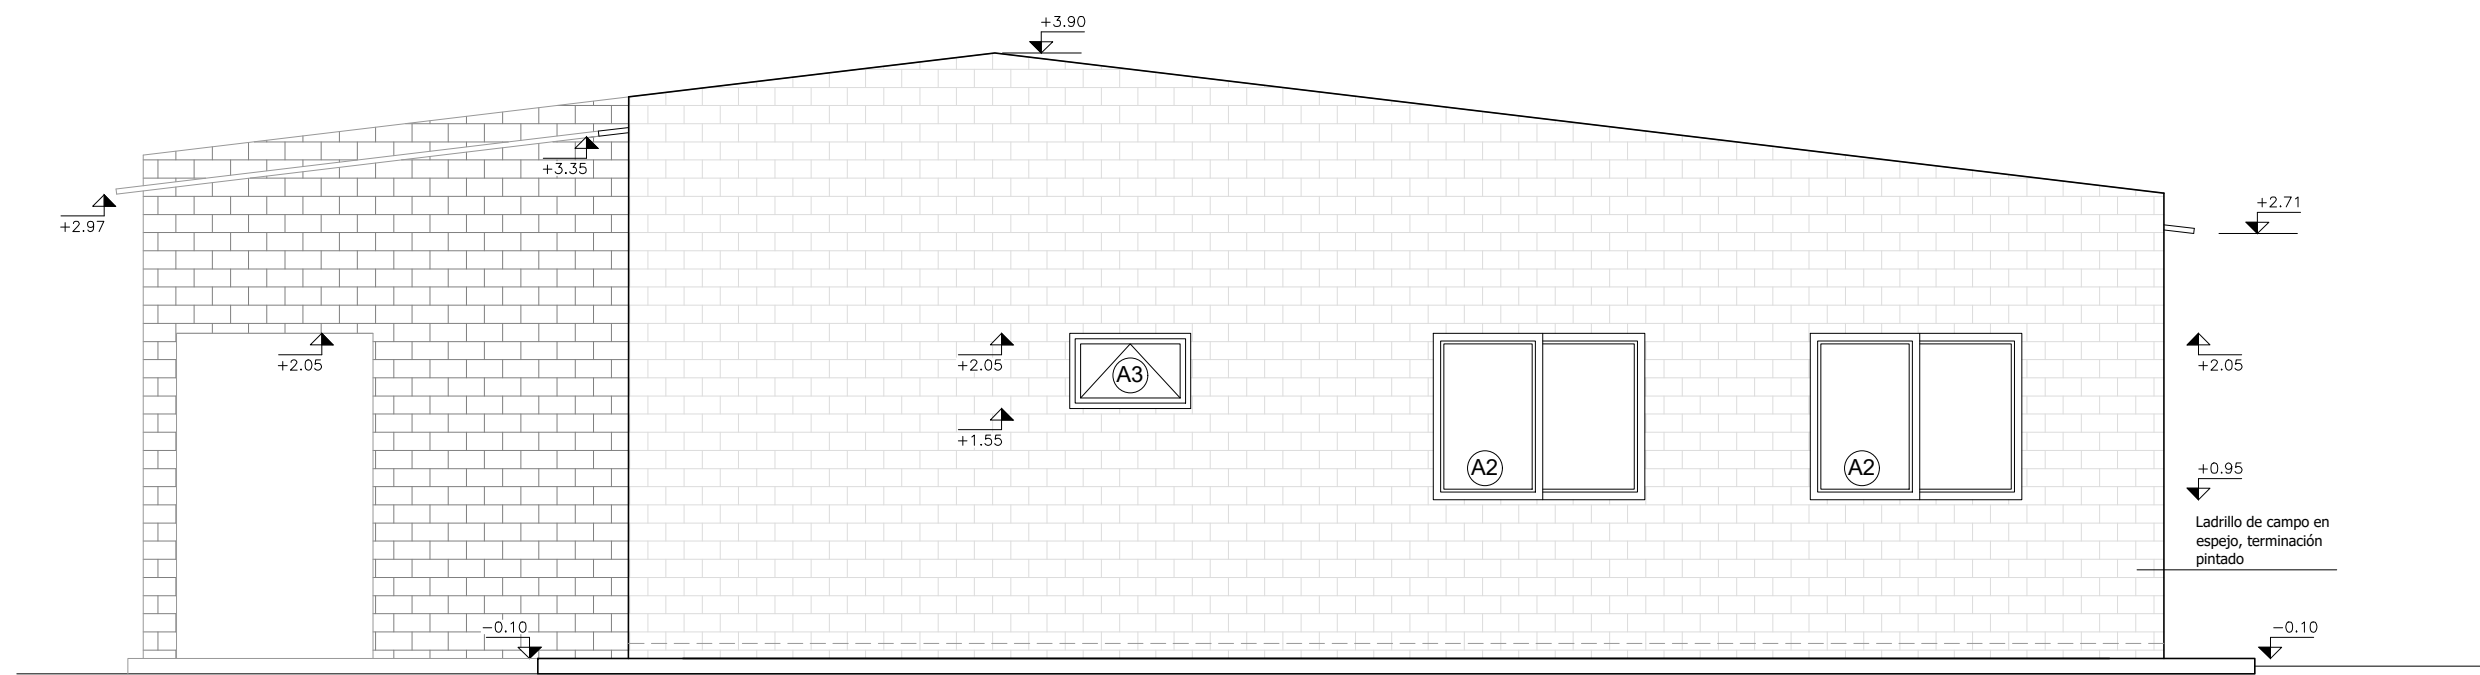

FACHADA 2

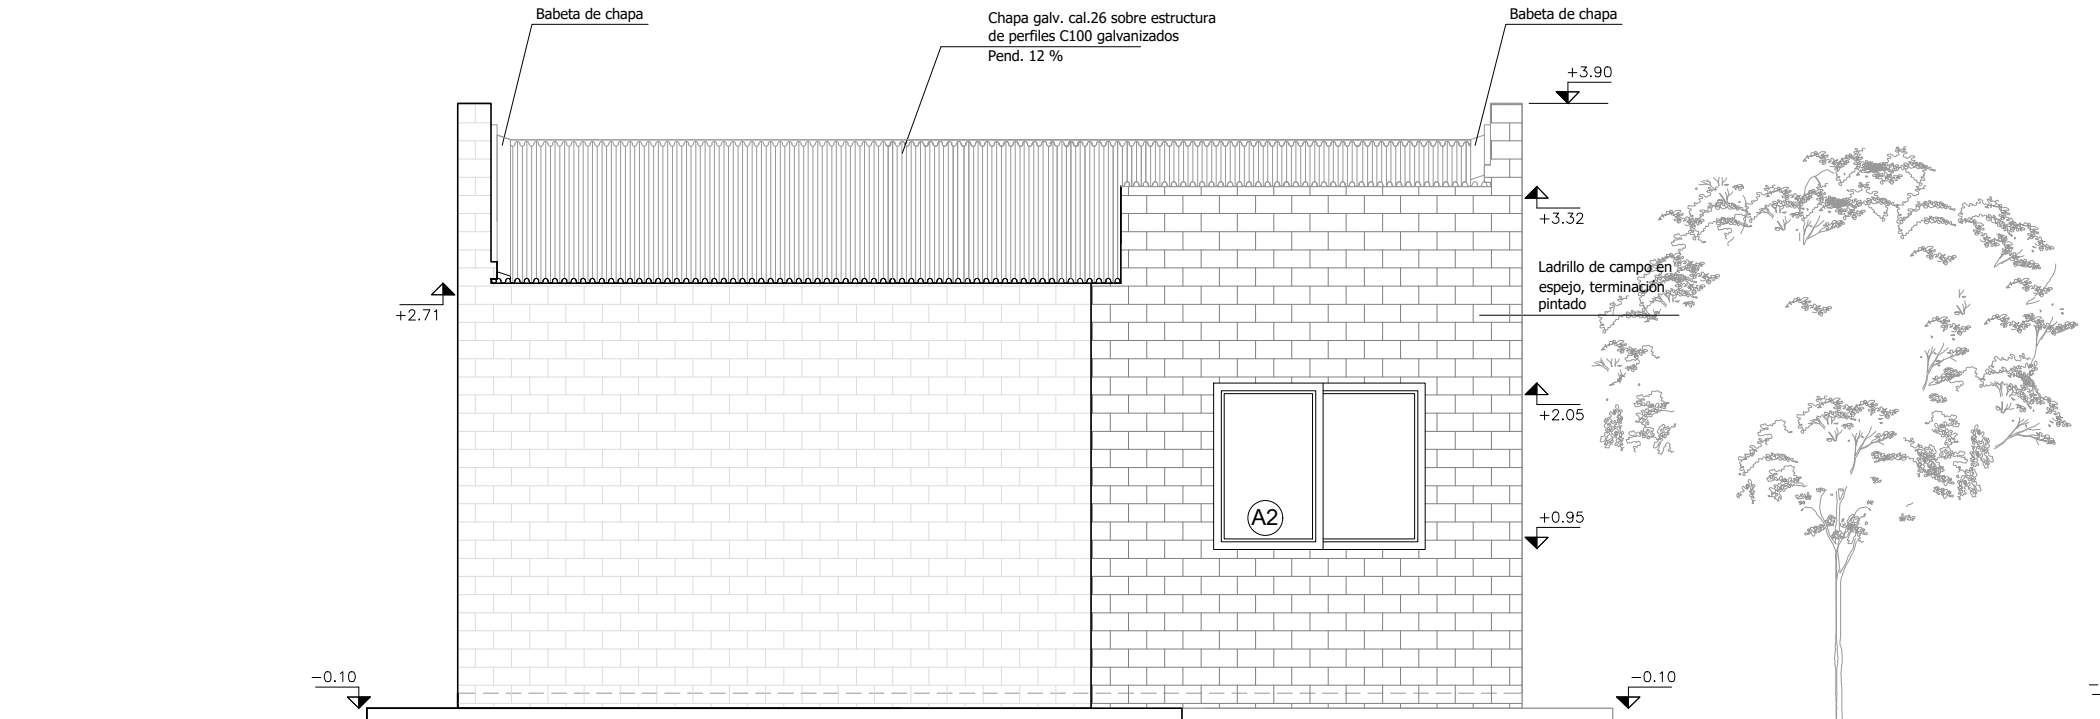

FACHADA 3

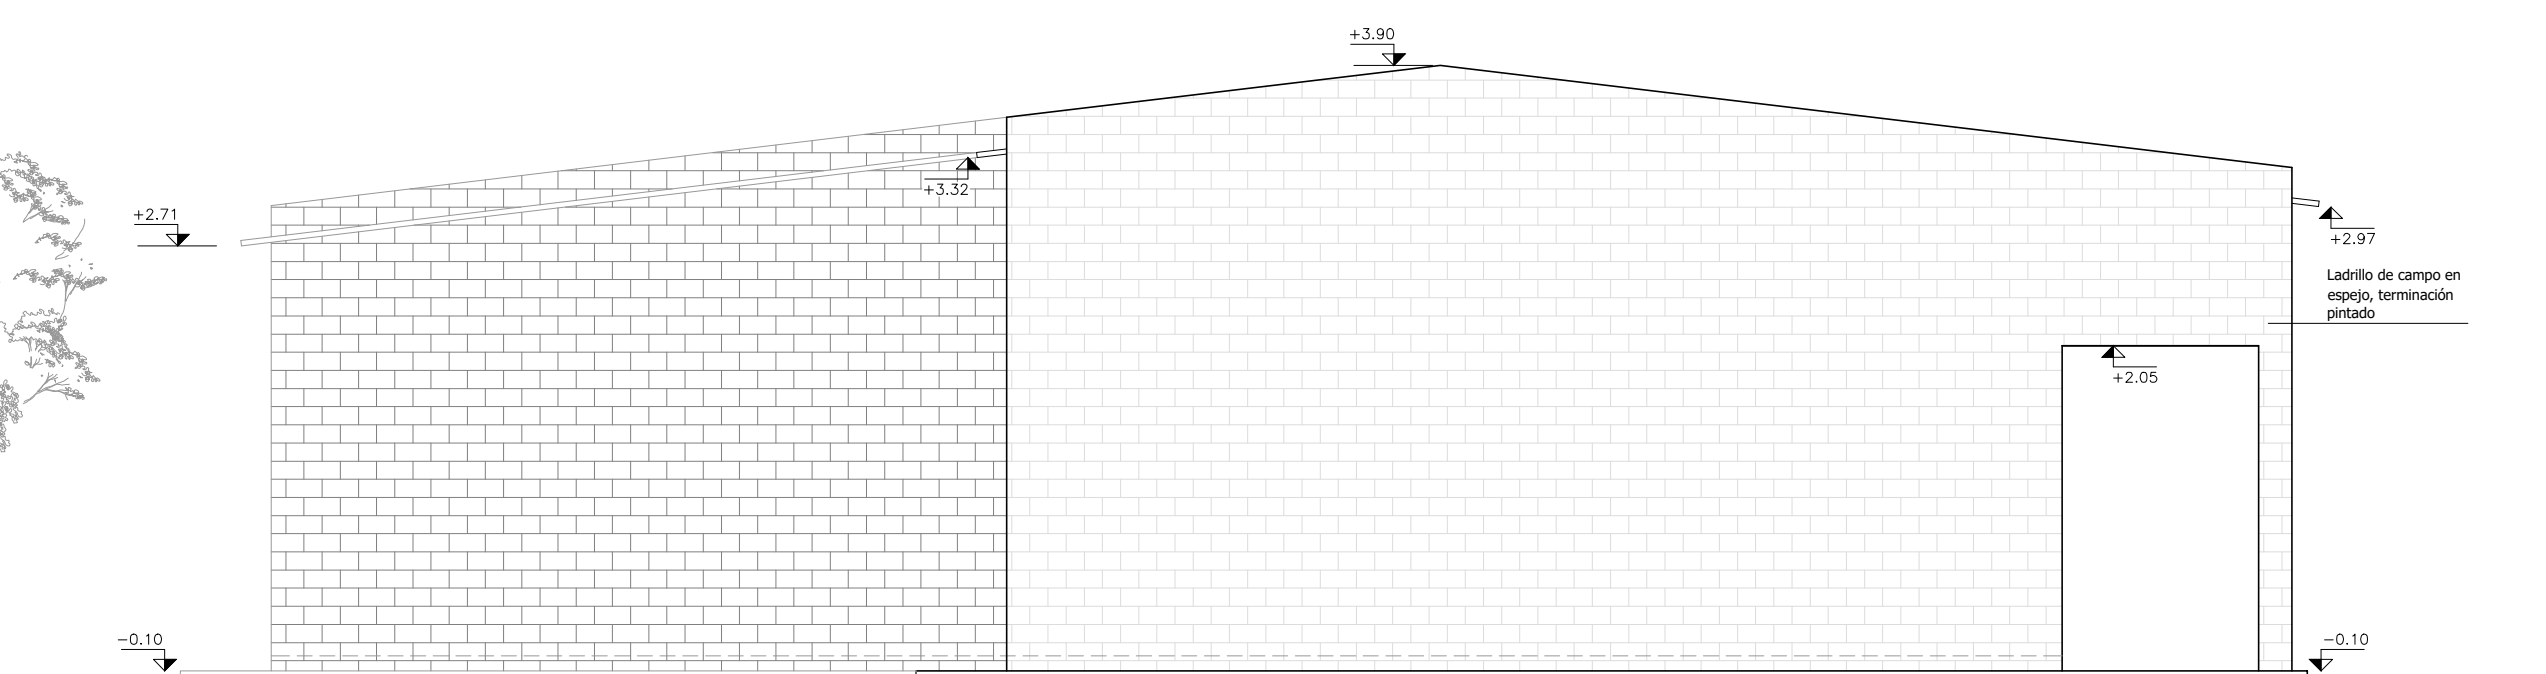

FACHADA 4

PROYECTO EJECUTIVO RELOCALIZACIÓN PARKWAY SACRA			
VIVIENDAS - TIPOLOGÍA ACCESIBLE 3 DORMITORIOS PLANOS DE ALBAÑILERÍA			
Padrón	6627	VA08	
Versión: 2	Fecha: Junio 2023	Escala: 1.50	