




2N 4D der

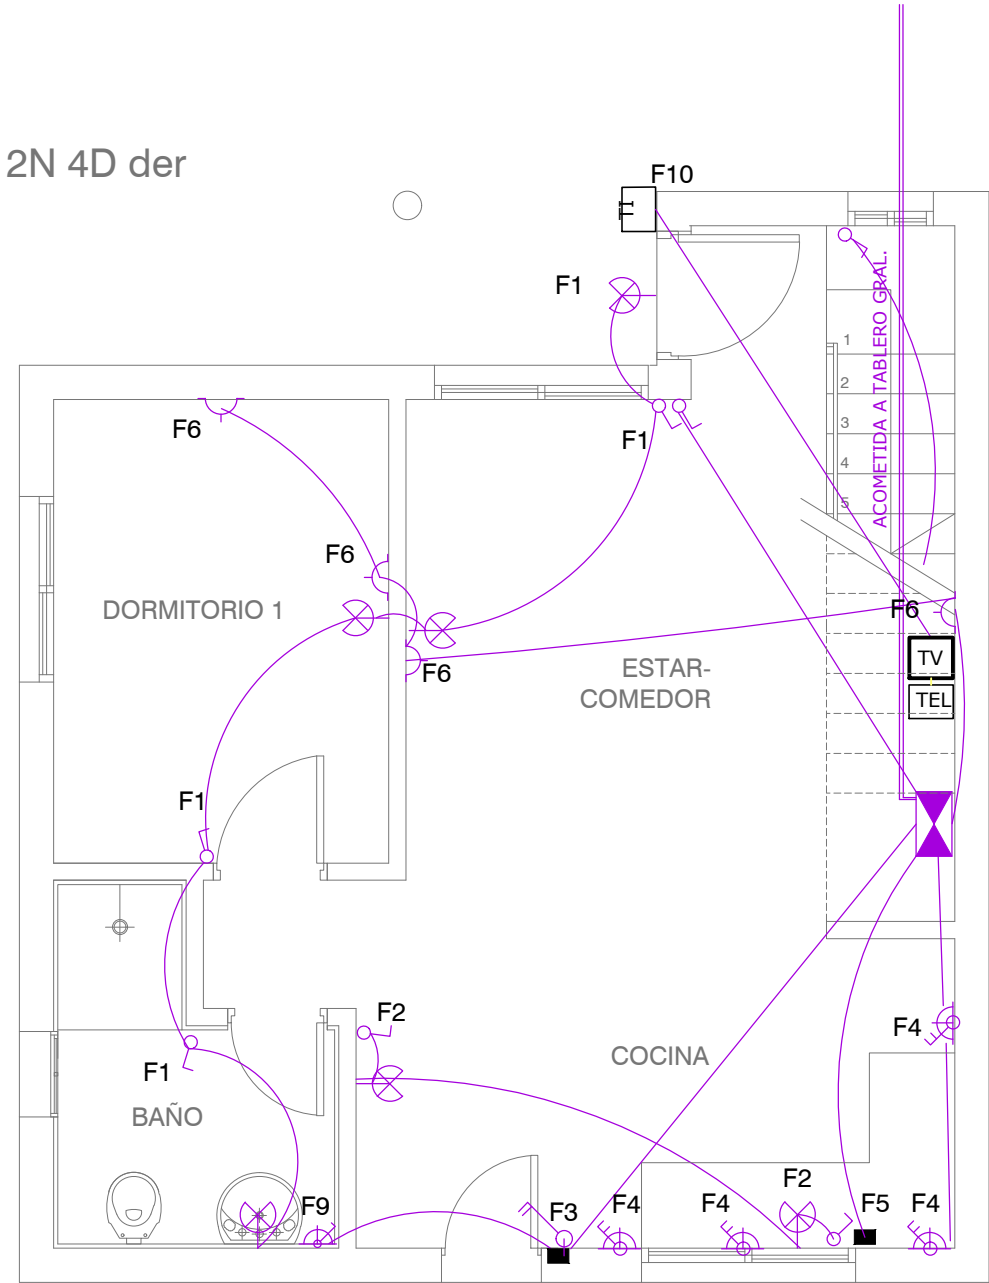


2N 4D der

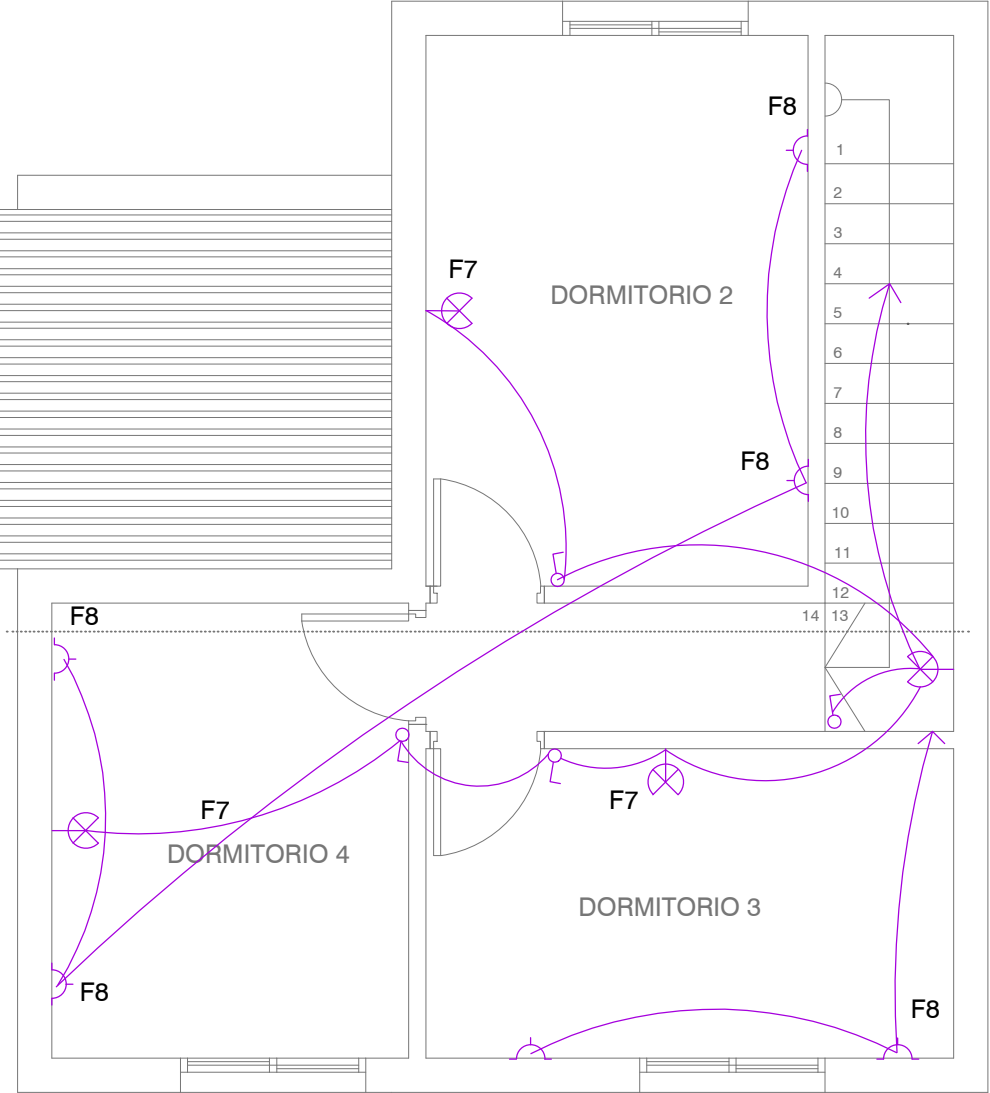


2N 4D izq

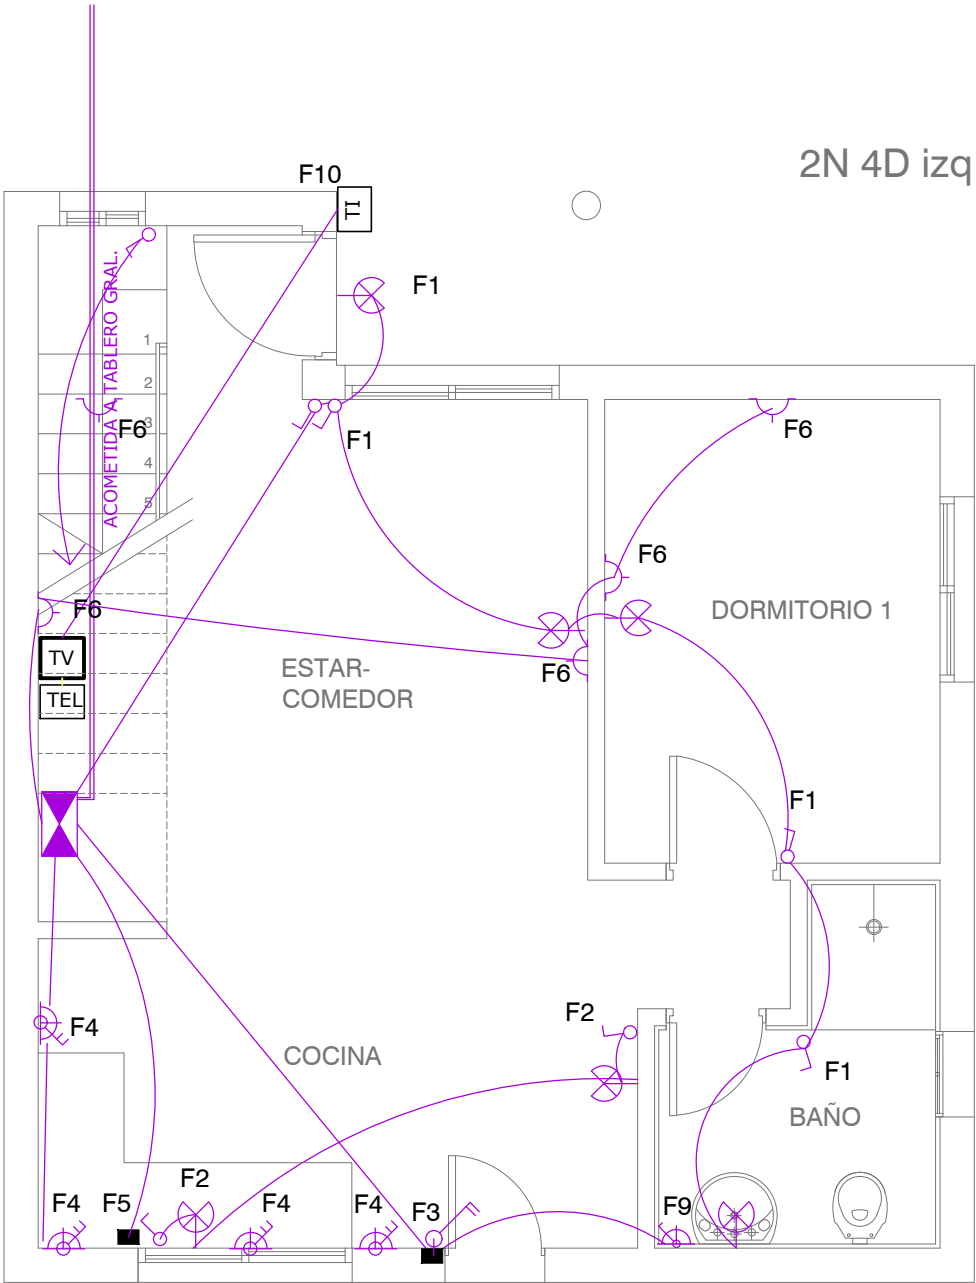

2N 4D izq

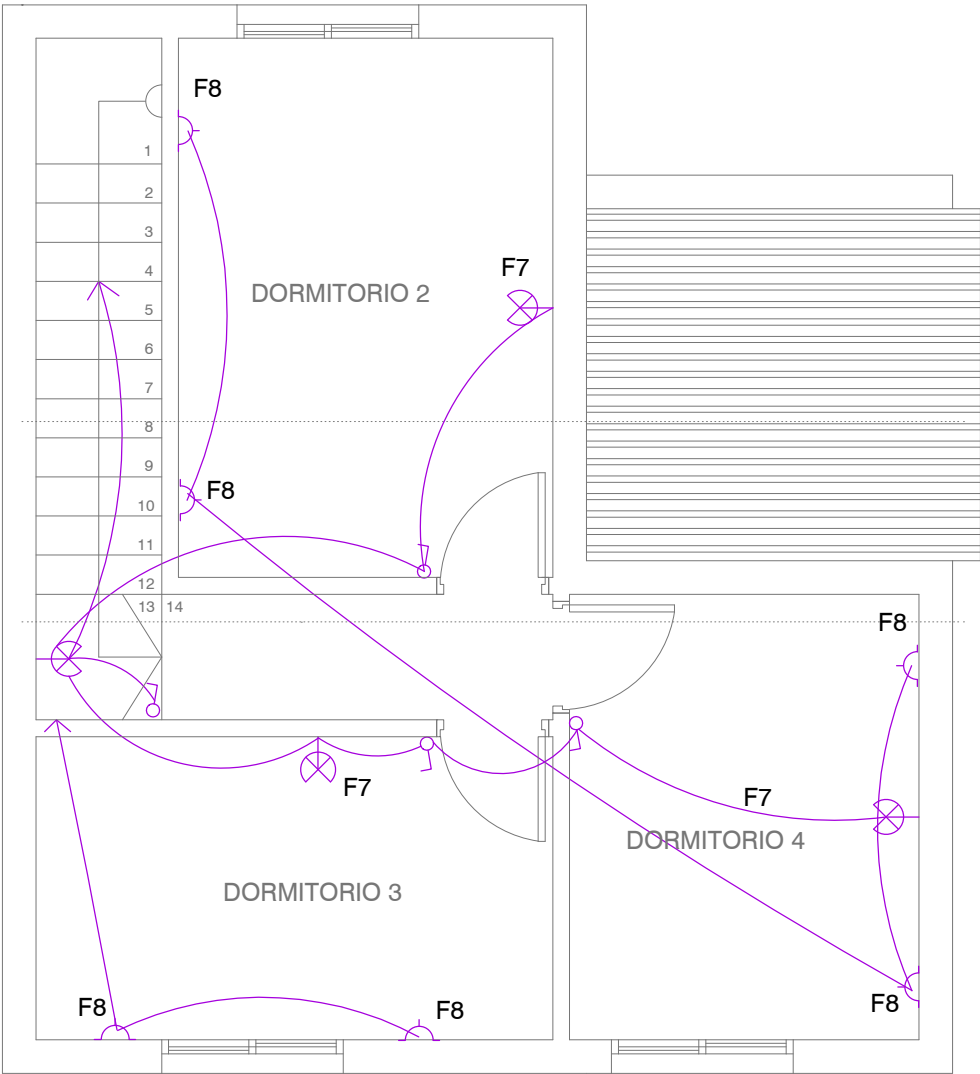

CIRCUITO UNIFILAR 2N - 4D

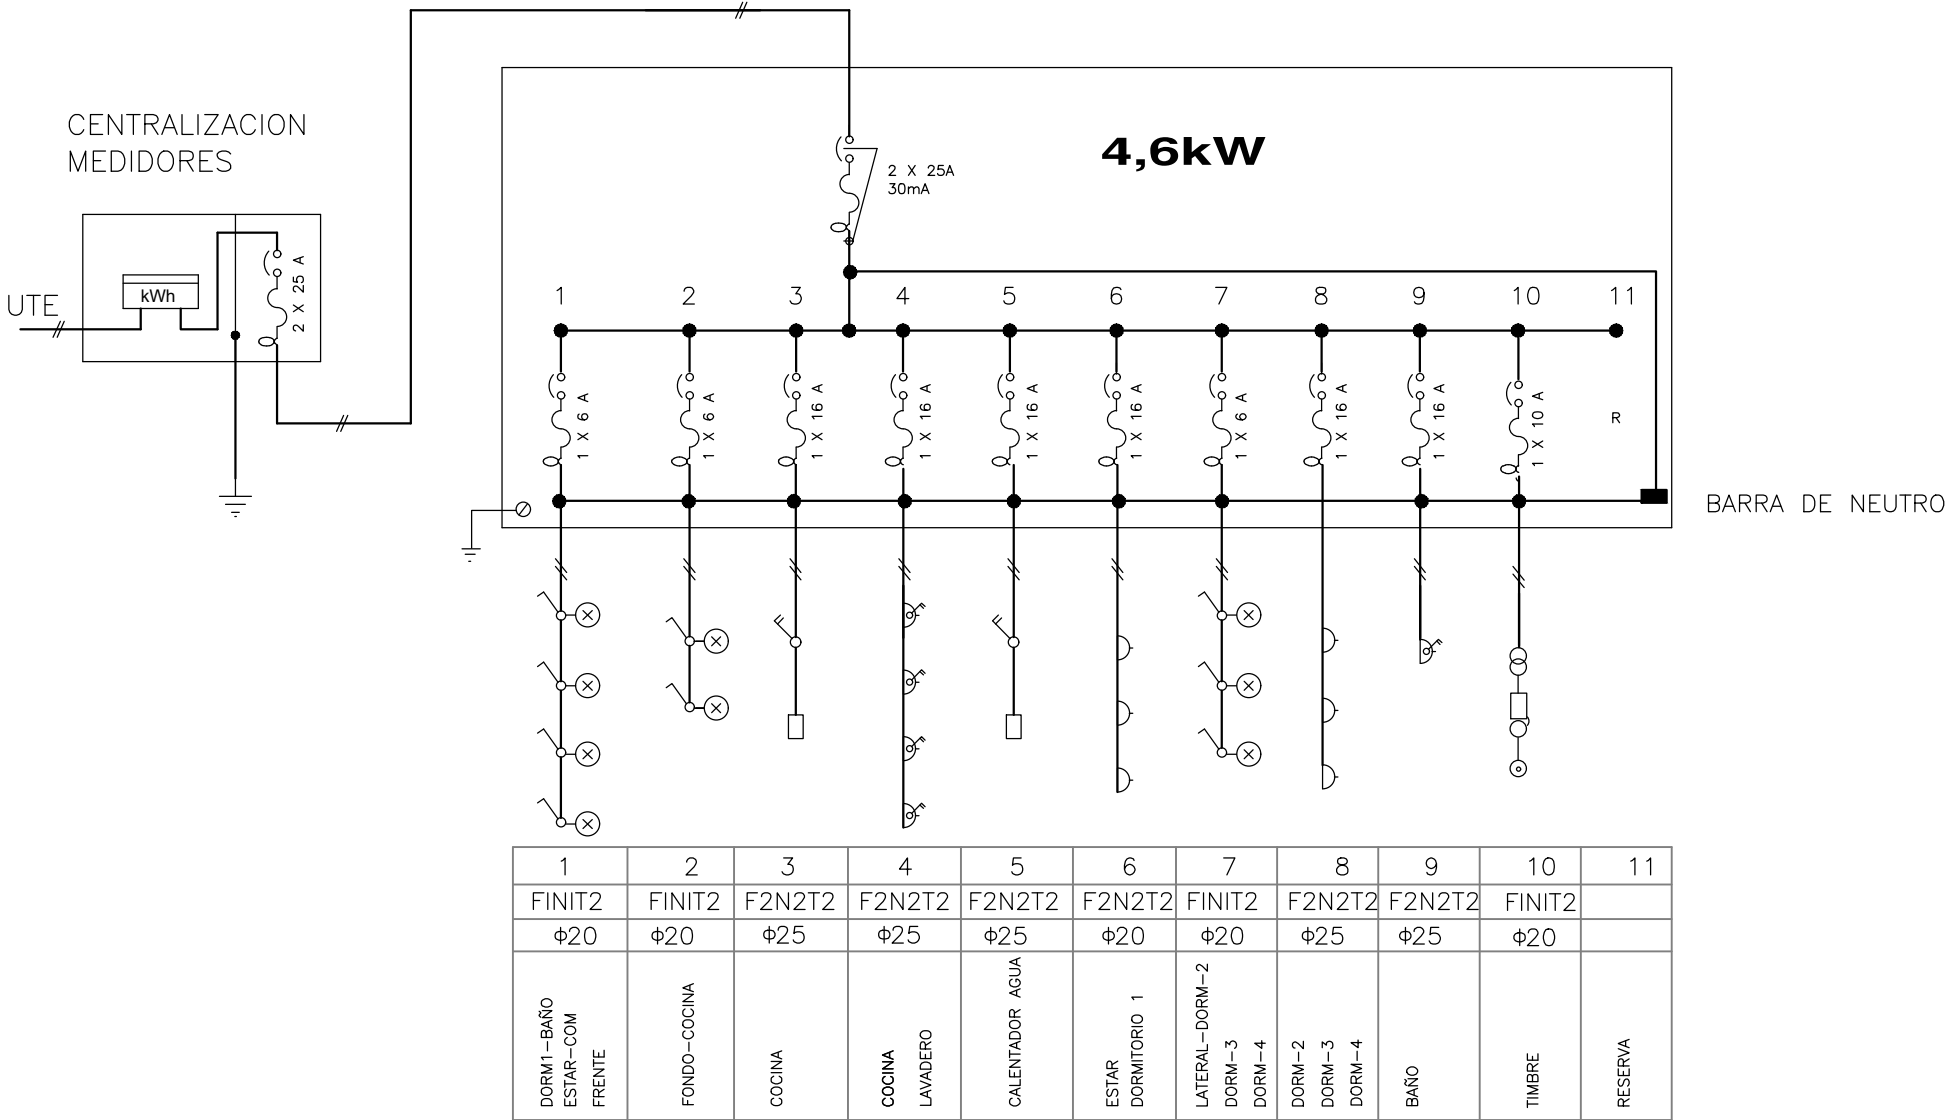

	BOCA DE ILUMINACION SOBRE PARED
	BOCA DE ILUMINACION EN CIELORRASO
	TOMACORRIENTE
	LLAVE UNIPOLAR
	TOMA CON LLAVE BIPOLAR
	TOMA TELEVISION
	TOMA DE TELEFONO
	TIMBRE
	TABLERO PRINCIPAL

Instalación Eléctrica 2N 4D				
PROYECTO EJECUTIVO - ETAPA 3B				
Asentamiento		Maracaná Sur		ET 3B - VA04-06
Ubicación		Localidad Montevideo		
Escala	1:50	Fecha	MARZO 2022	N° Plano
Firma del Técnico			Firma del Coordinador	
Jorge Feijó			Soc. Fernando Pintos	
Equipo Técnico: Aguilar y asociados. Archivo:MS_PE_ET 3B-VA04 - Eléctrica.dwg				