




CARPINTERÍA DE ALUMINIO

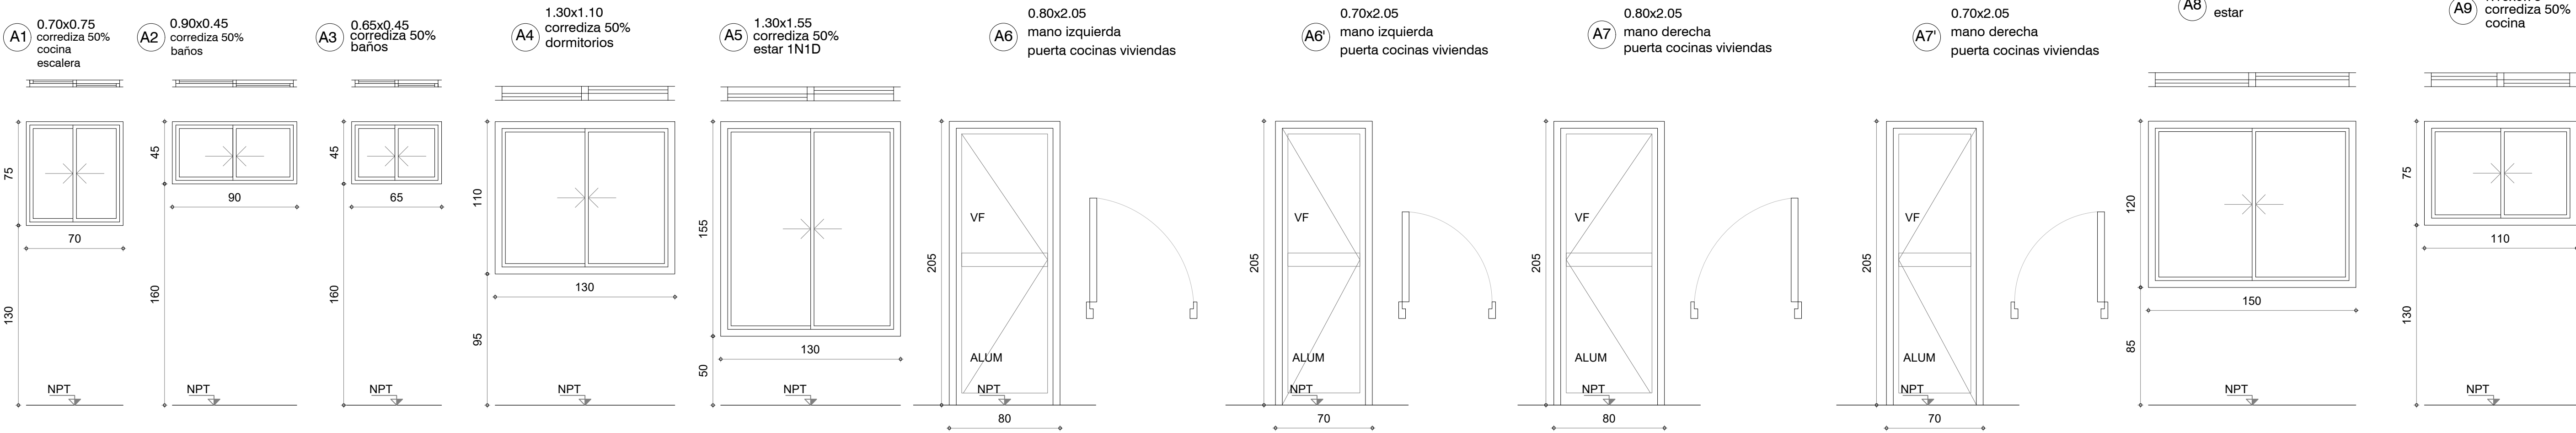


CARPINTERÍA DE MADERA

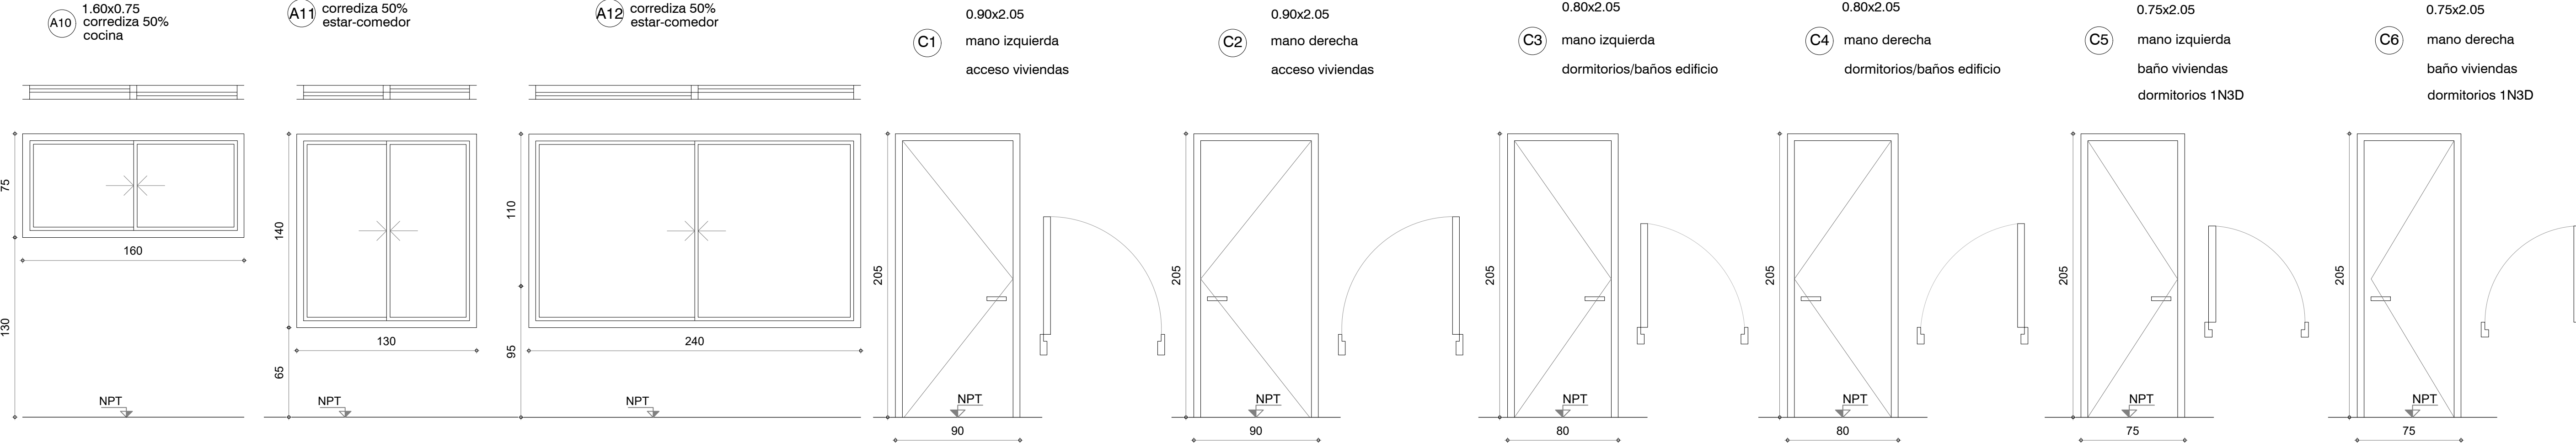


MESADAS

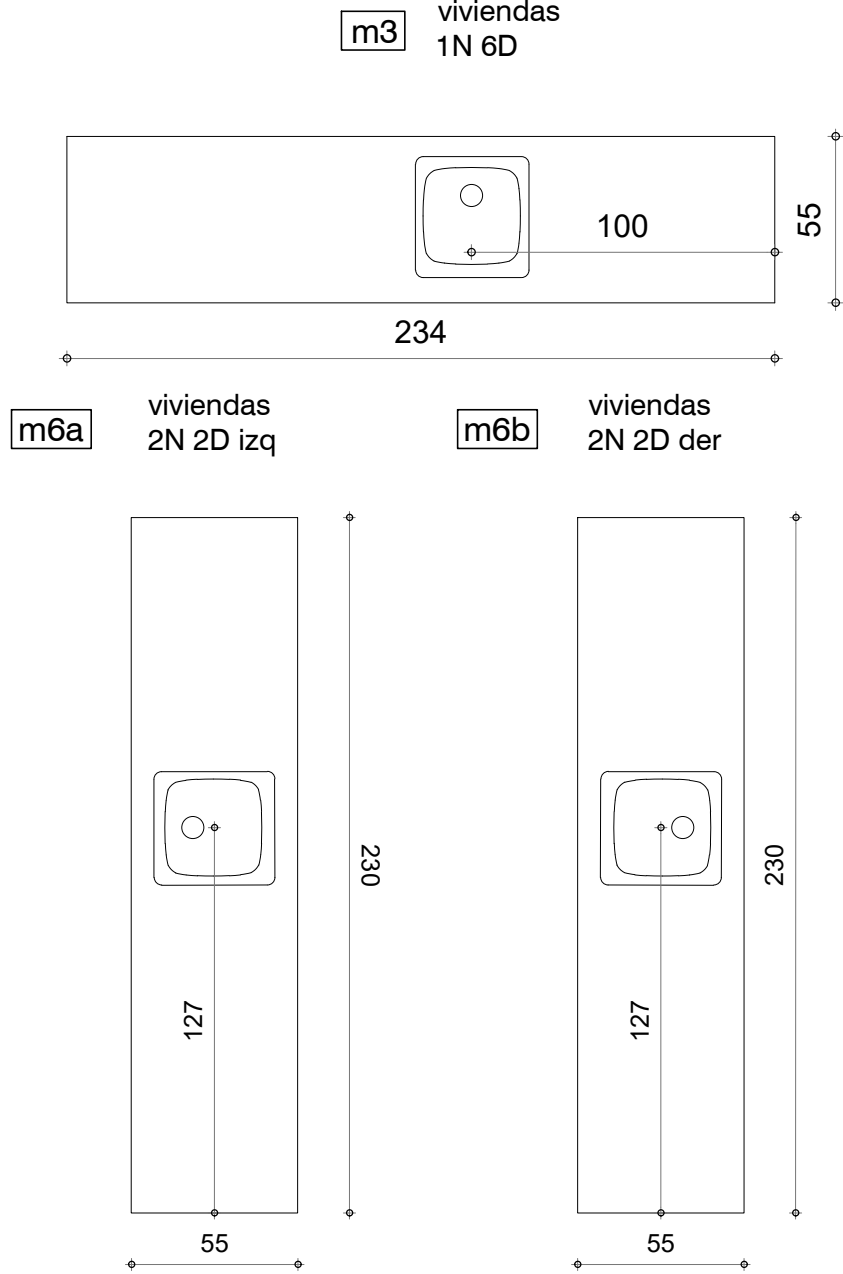


viviendas
2N 3D izq

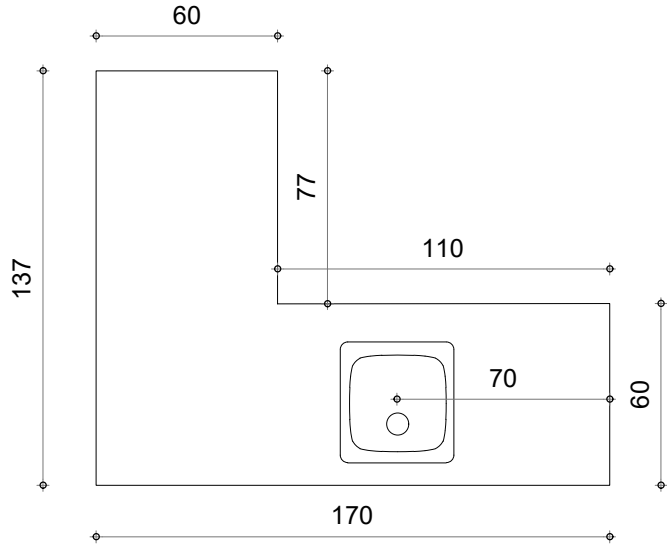


viviendas
2N 3D der

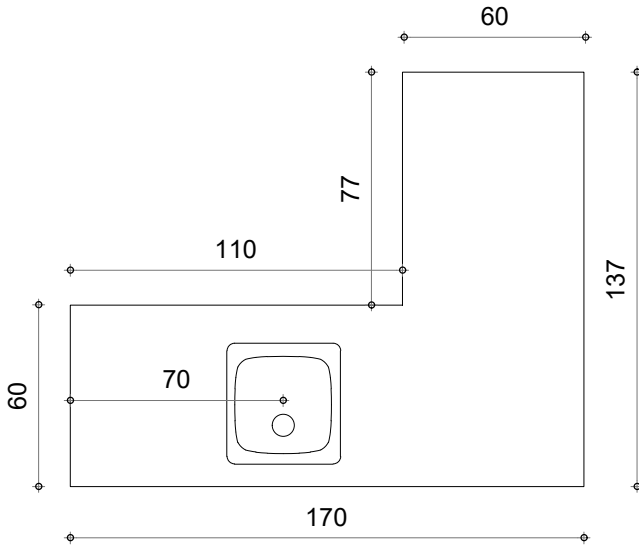


viviendas
2N 4D izq
2N 5D izq

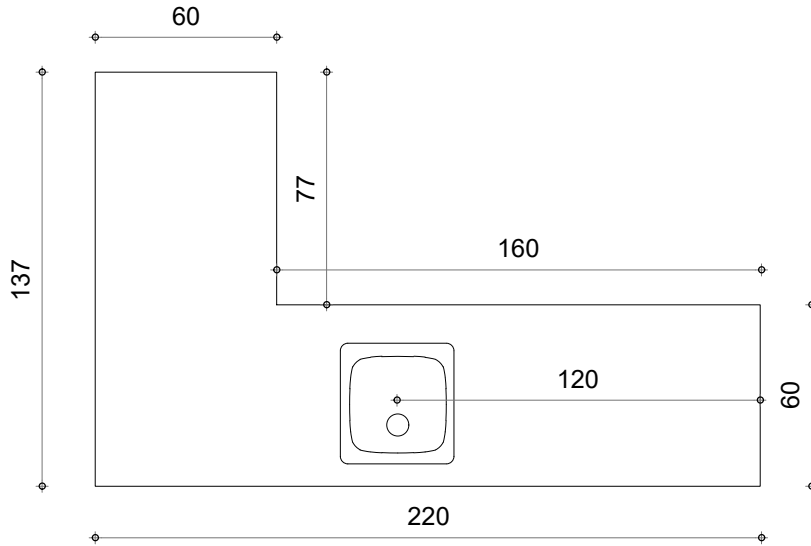

viviendas
2N 4D der
2N 5D der

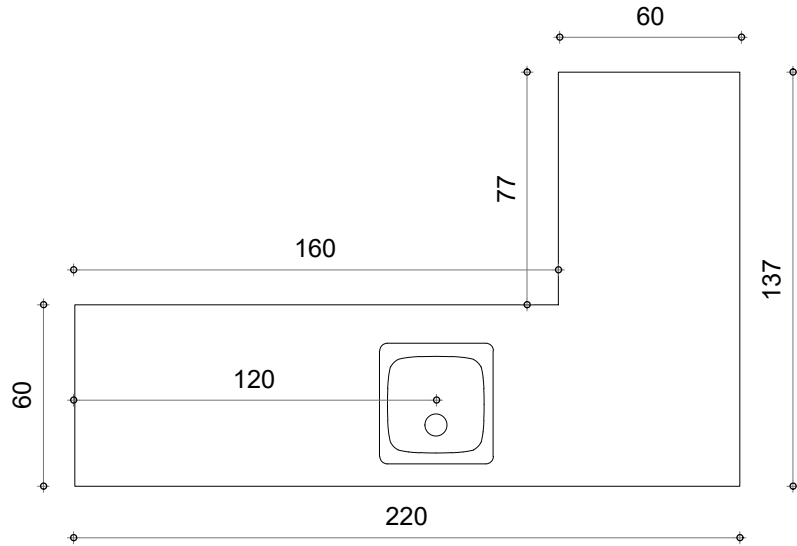

viviendas
1N 1D izq
1N 2D izq

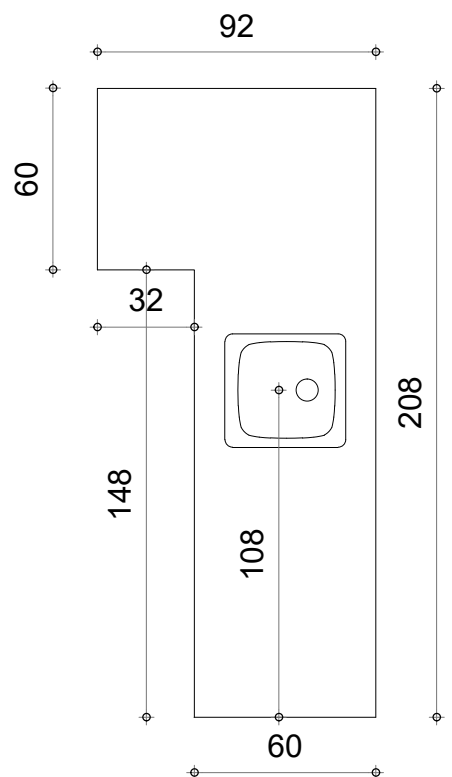

viviendas
1N 1D der
1N 2D der

