

Aix03





MÓDULO ACERO INOX. BAJO PILETA

Escala: 1/20 - 1/5

Fecha: 2023

CAIF LA COLINA- RIVERA

ACERO INOXIDABLE

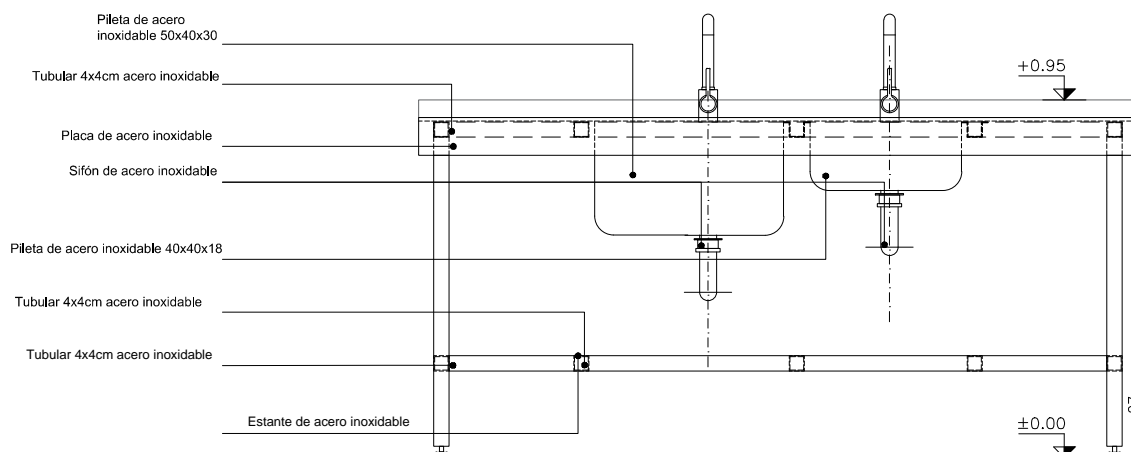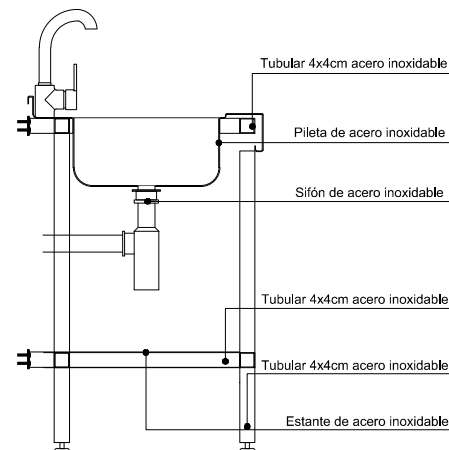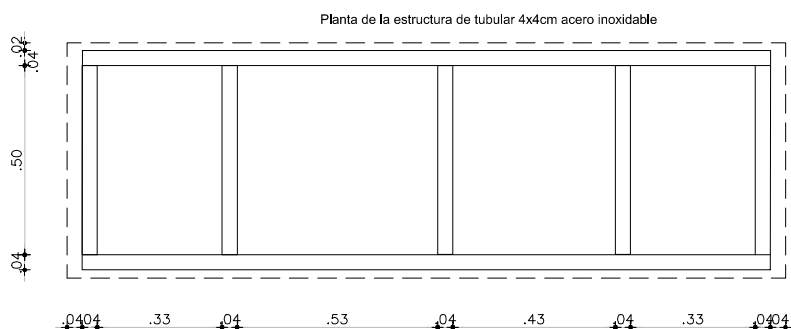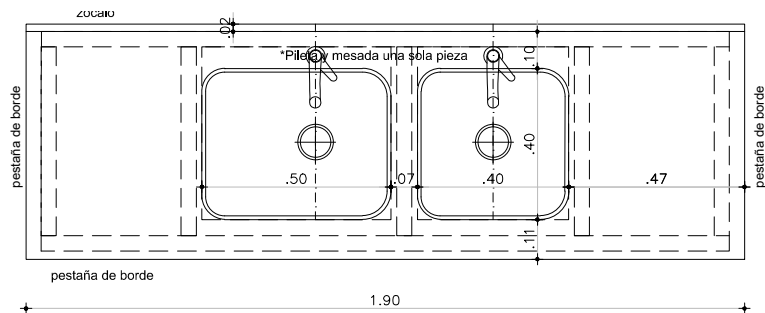

\*Pileta y mesada una sola pieza

## NOTA

- TODAS LAS MEDIDAS Y CANTIDADES SE VERIFICARAN EN OBRA.

## MÓDULO BAJO PILETA

ESCALAS

1:20

DETALLES

-

TIPO	Aix03	CANTIDAD	1	IZQ.	-	UBICACION	COCINA
				DER.	-		

DESCRIPCIÓN

OBSERVACIONES