# C02 PUERTA BATIENTE INTERIOR-INTERIOR

Escala: 1/30
Fecha: 2023

**CAIF LA COLINA**

**CARPINTERÍA**

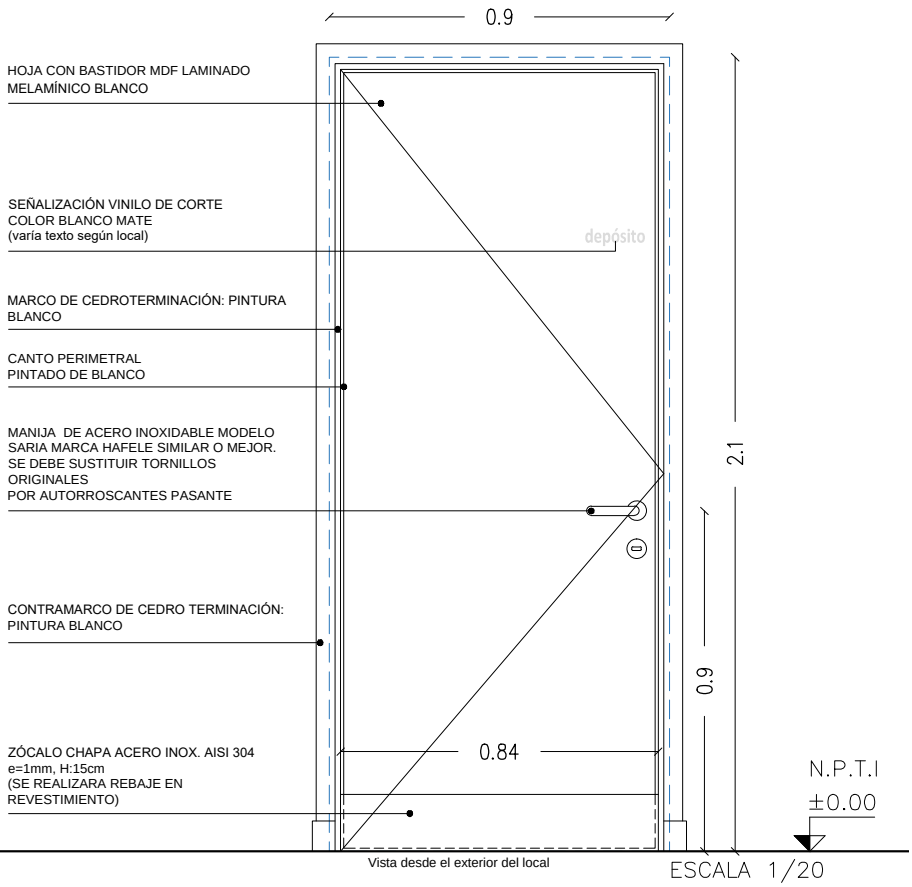


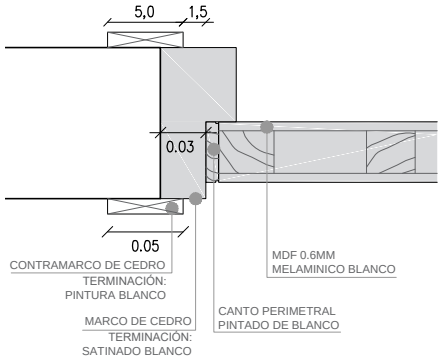


ESCALA 1/5

NOTA
- TODAS LAS MEDIDAS SE VERIFICARÁN EN OBRA.
- Los marcos se amurarán sin su corrrespondientes hojas, y deberán entregarse protegidos contra eventuales manchas producidas por mortero de cal o cemento.
- Todas las aberturas se dibujan vistas desde el exterior.

PUERTA BAÑO UNIVERSAL Y BAÑO ADULTO NO LLEVA SEGURIDAD LLEVA PASADOR LIBRE–OCUPADO
DEPÓSITOS LLEVAN CERRADURA DE SEGURIDAD

| ESCALA 1/30 1/5 | |
|---|---|

| TIPO | C02 | CANTIDAD | 18 | IZQ. 6 / DER. 12 | UBICACIÓN | DEP. SALAS 1 A 6/ADMIN./SSHH I/DEP. GRAL I, II/ SSHH UNIV./DESP.COCINA/AT. PERSONALIZADA/ SALA LACTANCIA/LAVADERO/FUNCIONARIOS |
|---|---|---|---|---|---|---|

| MARCO GUÍA | SI / NO | MAT. | SECC. | TERM. |
|---|---|---|---|---|

| | | | | |
|---|---|---|---|---|
| MARCO | TIPO: CAJON | MAT. CEDRO TERM. ESMALTE SINTÉTICO BLANCO | 12x4cm (verificar SEGÚN ancho de tabique) | |
| | CONTRAMARCO: | MAT. CEDRO TERM. ESMALTE SINTÉTICO BLANCO | SECCIÓN: 5x1cm | |
| | ANCLAJE: GRAPA DE AMURE | COLOCACIÓN: 3 POR LADO | TERM.: ESMALTE SINTÉTICO BLANCO | |

| | | | | |
|---|---|---|---|---|
| HOJA | PUERTA | PLACA | ESPESOR 4 cm | ESTRUCTURA BASTIDOR ELLIOTIS 50% |
| | | | REVESTIMIENTO MDF 0.6CM LAMINADO MELAMÍNICO COLOR BLANCO | |
| | | | CUBRECANTO DE CEDRO EN LOS 4 LADOS | |
| | | TABLERO | ESTRUCTURA | MAT. / SECCIÓN |
| | | | PAÑOS | MAT. / TERM. |
| | | MACIZA | MATERIAL | SECCIÓN |
| | | | | TERM. |
| | VENTANA | | ESTRUCTURA | MAT. / SECCIÓN |
| | | | TRAVESAÑOS | MAT. / SECCIÓN |
| | | | | |
| | | | VIDRIO | |
| | | | TERMINACIÓN | |
| | | | | SECCIÓN |

| HERRAJES | | CANTIDAD | | TIPO | |
|---|---|---|---|---|---|
| | MOVIMIENTO | | 3 | | BISAGRAS 120 mm |
| | MANIOBRA | | 2 | | MANIJA DE ACERO INOXIDABLE MARCA HAFELE MODELO SARIA SIMILAR O MEJOR |
| | CIERRE | | 1 | | Los baños adulto y universal no llevan cerradura de seguridad, llevaran libre ocupado |