


PLANTA SANITARIA

Esc1/125

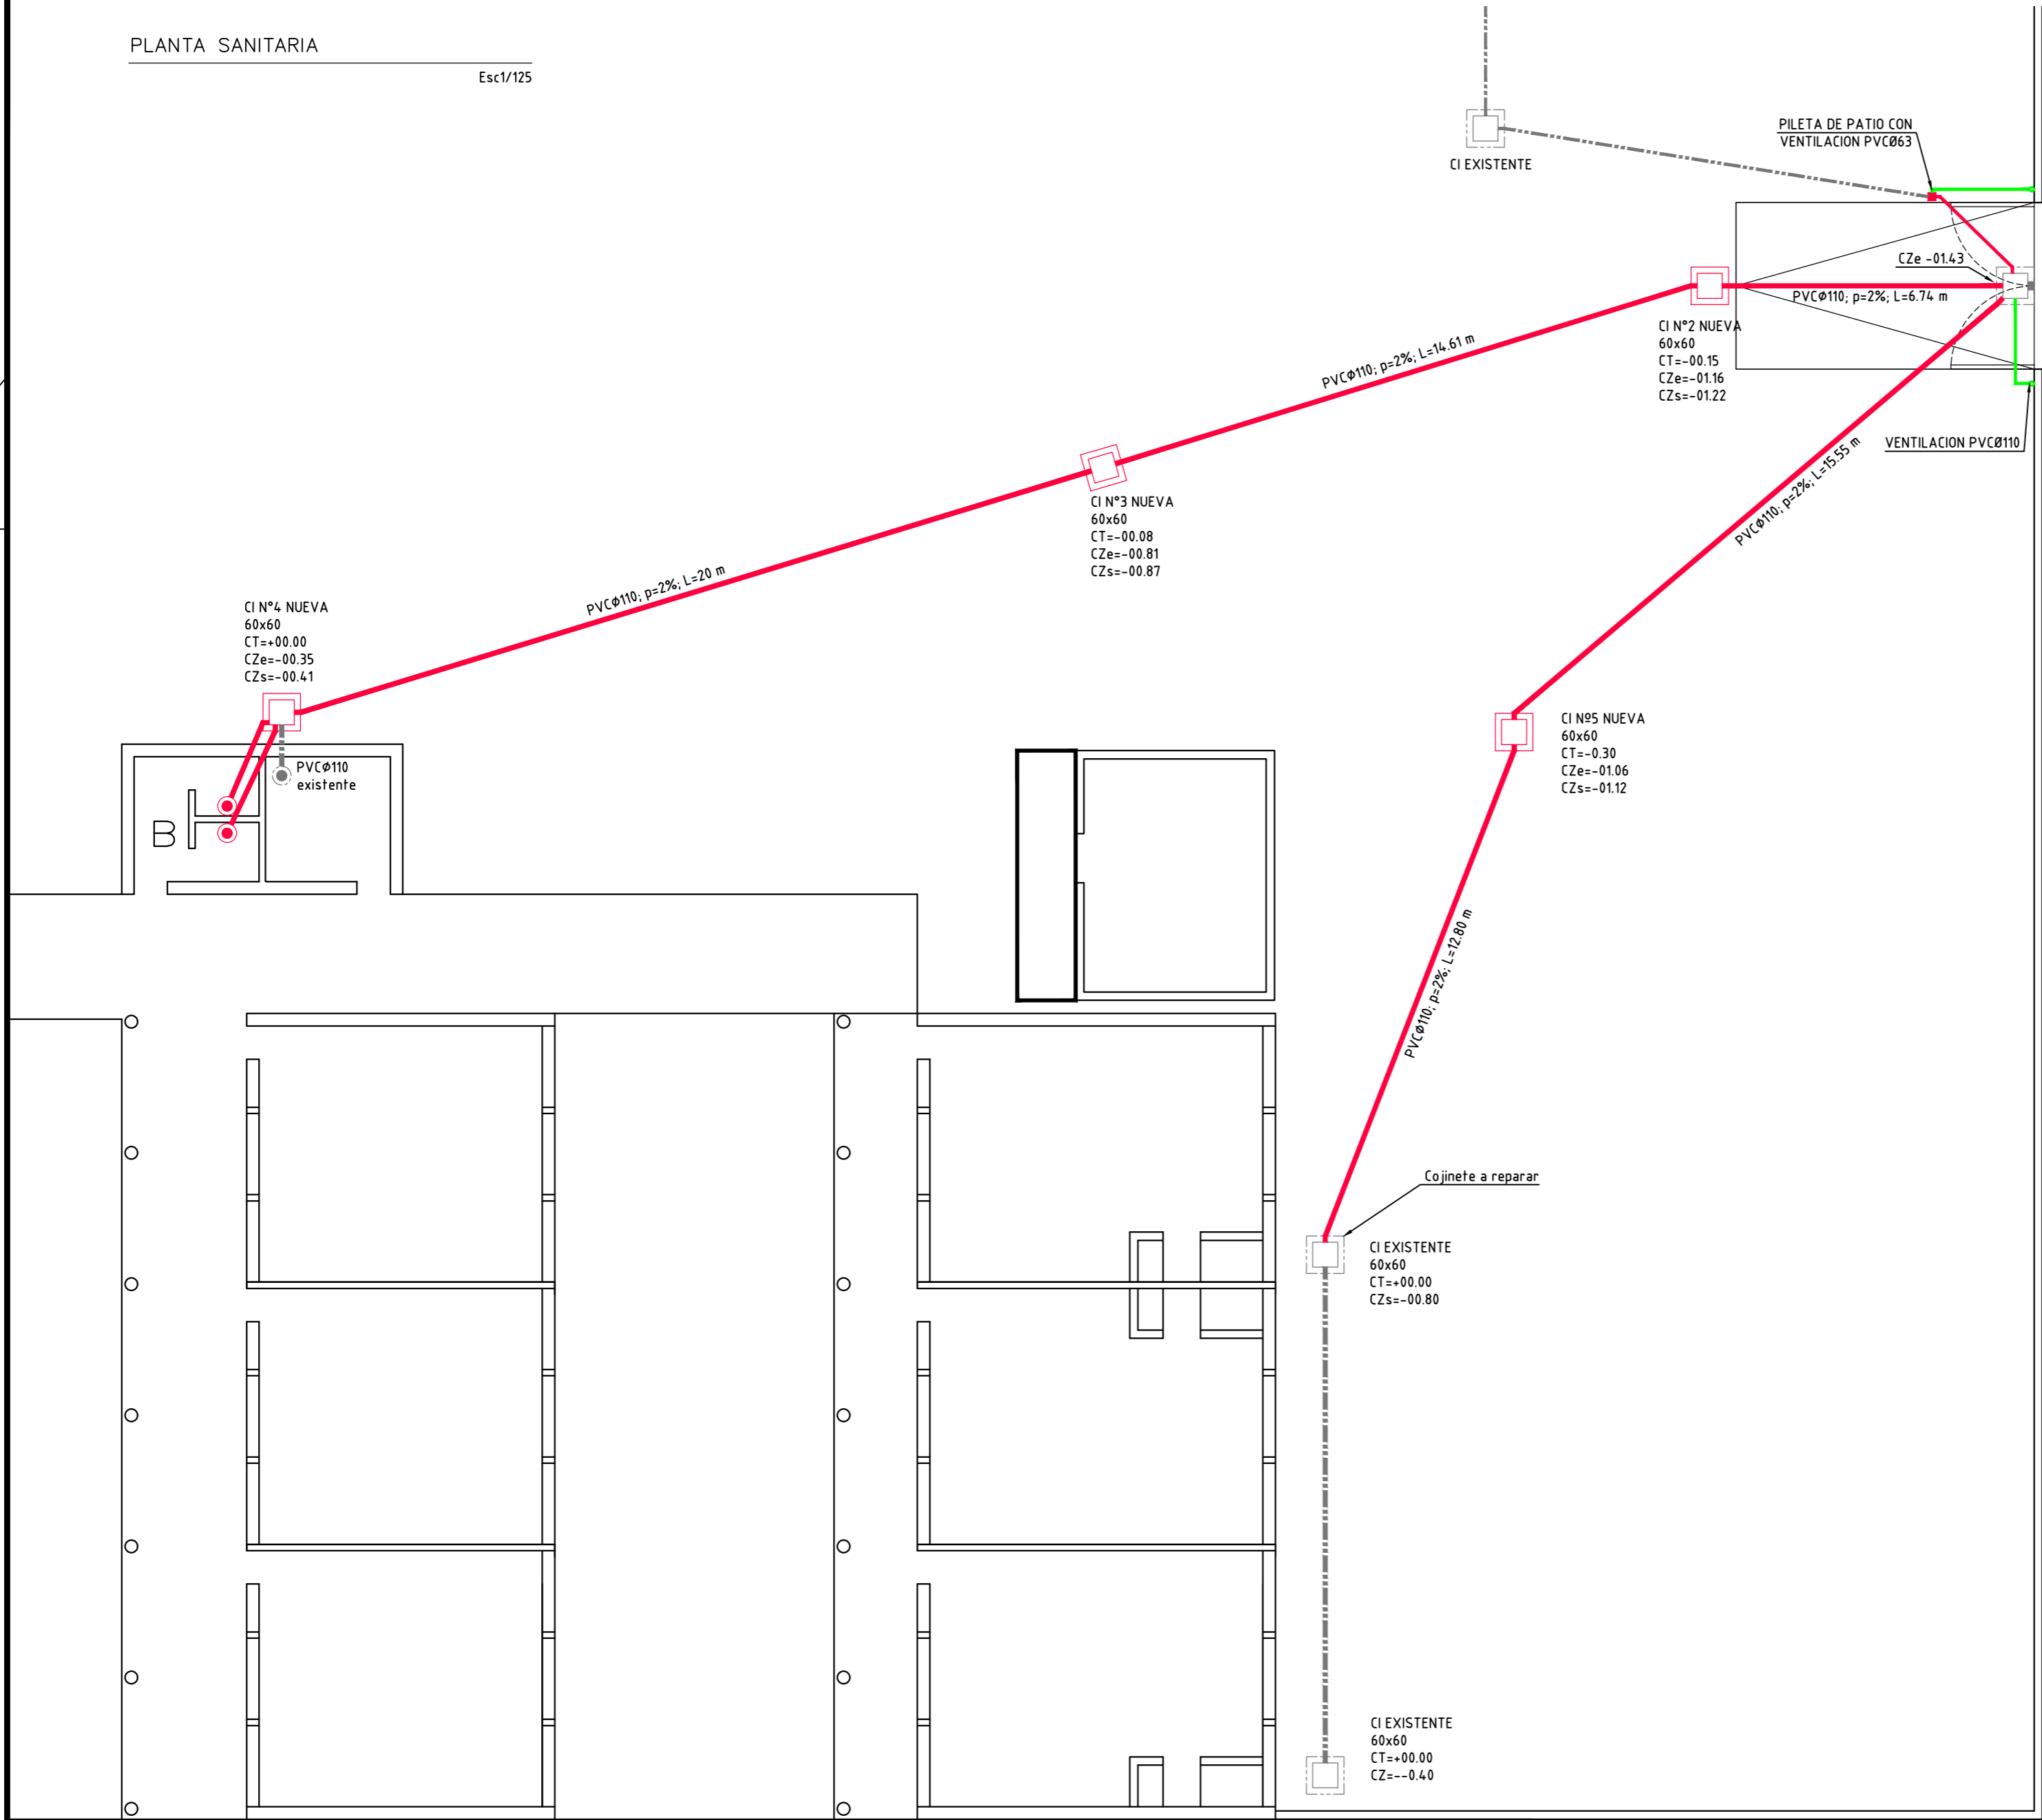

REFERENCIAS

	CÁMARA DE INSPECCIÓN		CISTERNA EXTERNA
	PILETA PATIO TAPADA		AGUA CALIENTE
	BOCA DE DESAGÜE TAPADA		AGUA FRIA
	CAJA SIFONADA PVC		DESAGÜE PRIMARIO
	INODORO PEDESTAL		DESAGÜE SECUNDARIO
	LAVABO		DESAGÜE PRIMARIO EXISTENTE
	LLAVE DE PASO		TUBERIA VENTILACION
	GRIFERIA		DESAGÜE SECUNDARIO

ACCESO A ESCUELA

		CONSEJO DIRECTIVO CENTRAL	
DIRECCIÓN SECTORIAL DE INFRAESTRUCTURA		COMISION DESCENTRALIZADA DE LAVALLEJA	
OBRA:	MANTENIMIENTO 0800 AÑO 2023	LOCALIDAD:	MALDONADO
DEPARTAMENTO:	MALDONADO	FECHA:	25/04/2023
PLANO DE:	PLANTA DE SANITARIA CAMARAS		
ARQUITECTO:	ARG. FERNANDO MARTINEZ	FIRMA:	
TECNICO:		FIRMA:	

L3

A2