

INTERVENCION ELECTRICA EN TODA
LA ESCUELA

REFERENCIAS

- 

CENTRO
- 

BRAZO
- 


LUMINARIA FLUORESCENTE
- 

TOMACORRIENTE MONOFASICO
- 

TABLERO
- 

INTERRUPTOR UNIPOLAR
- 

INTERRUPTOR BIPOLAR

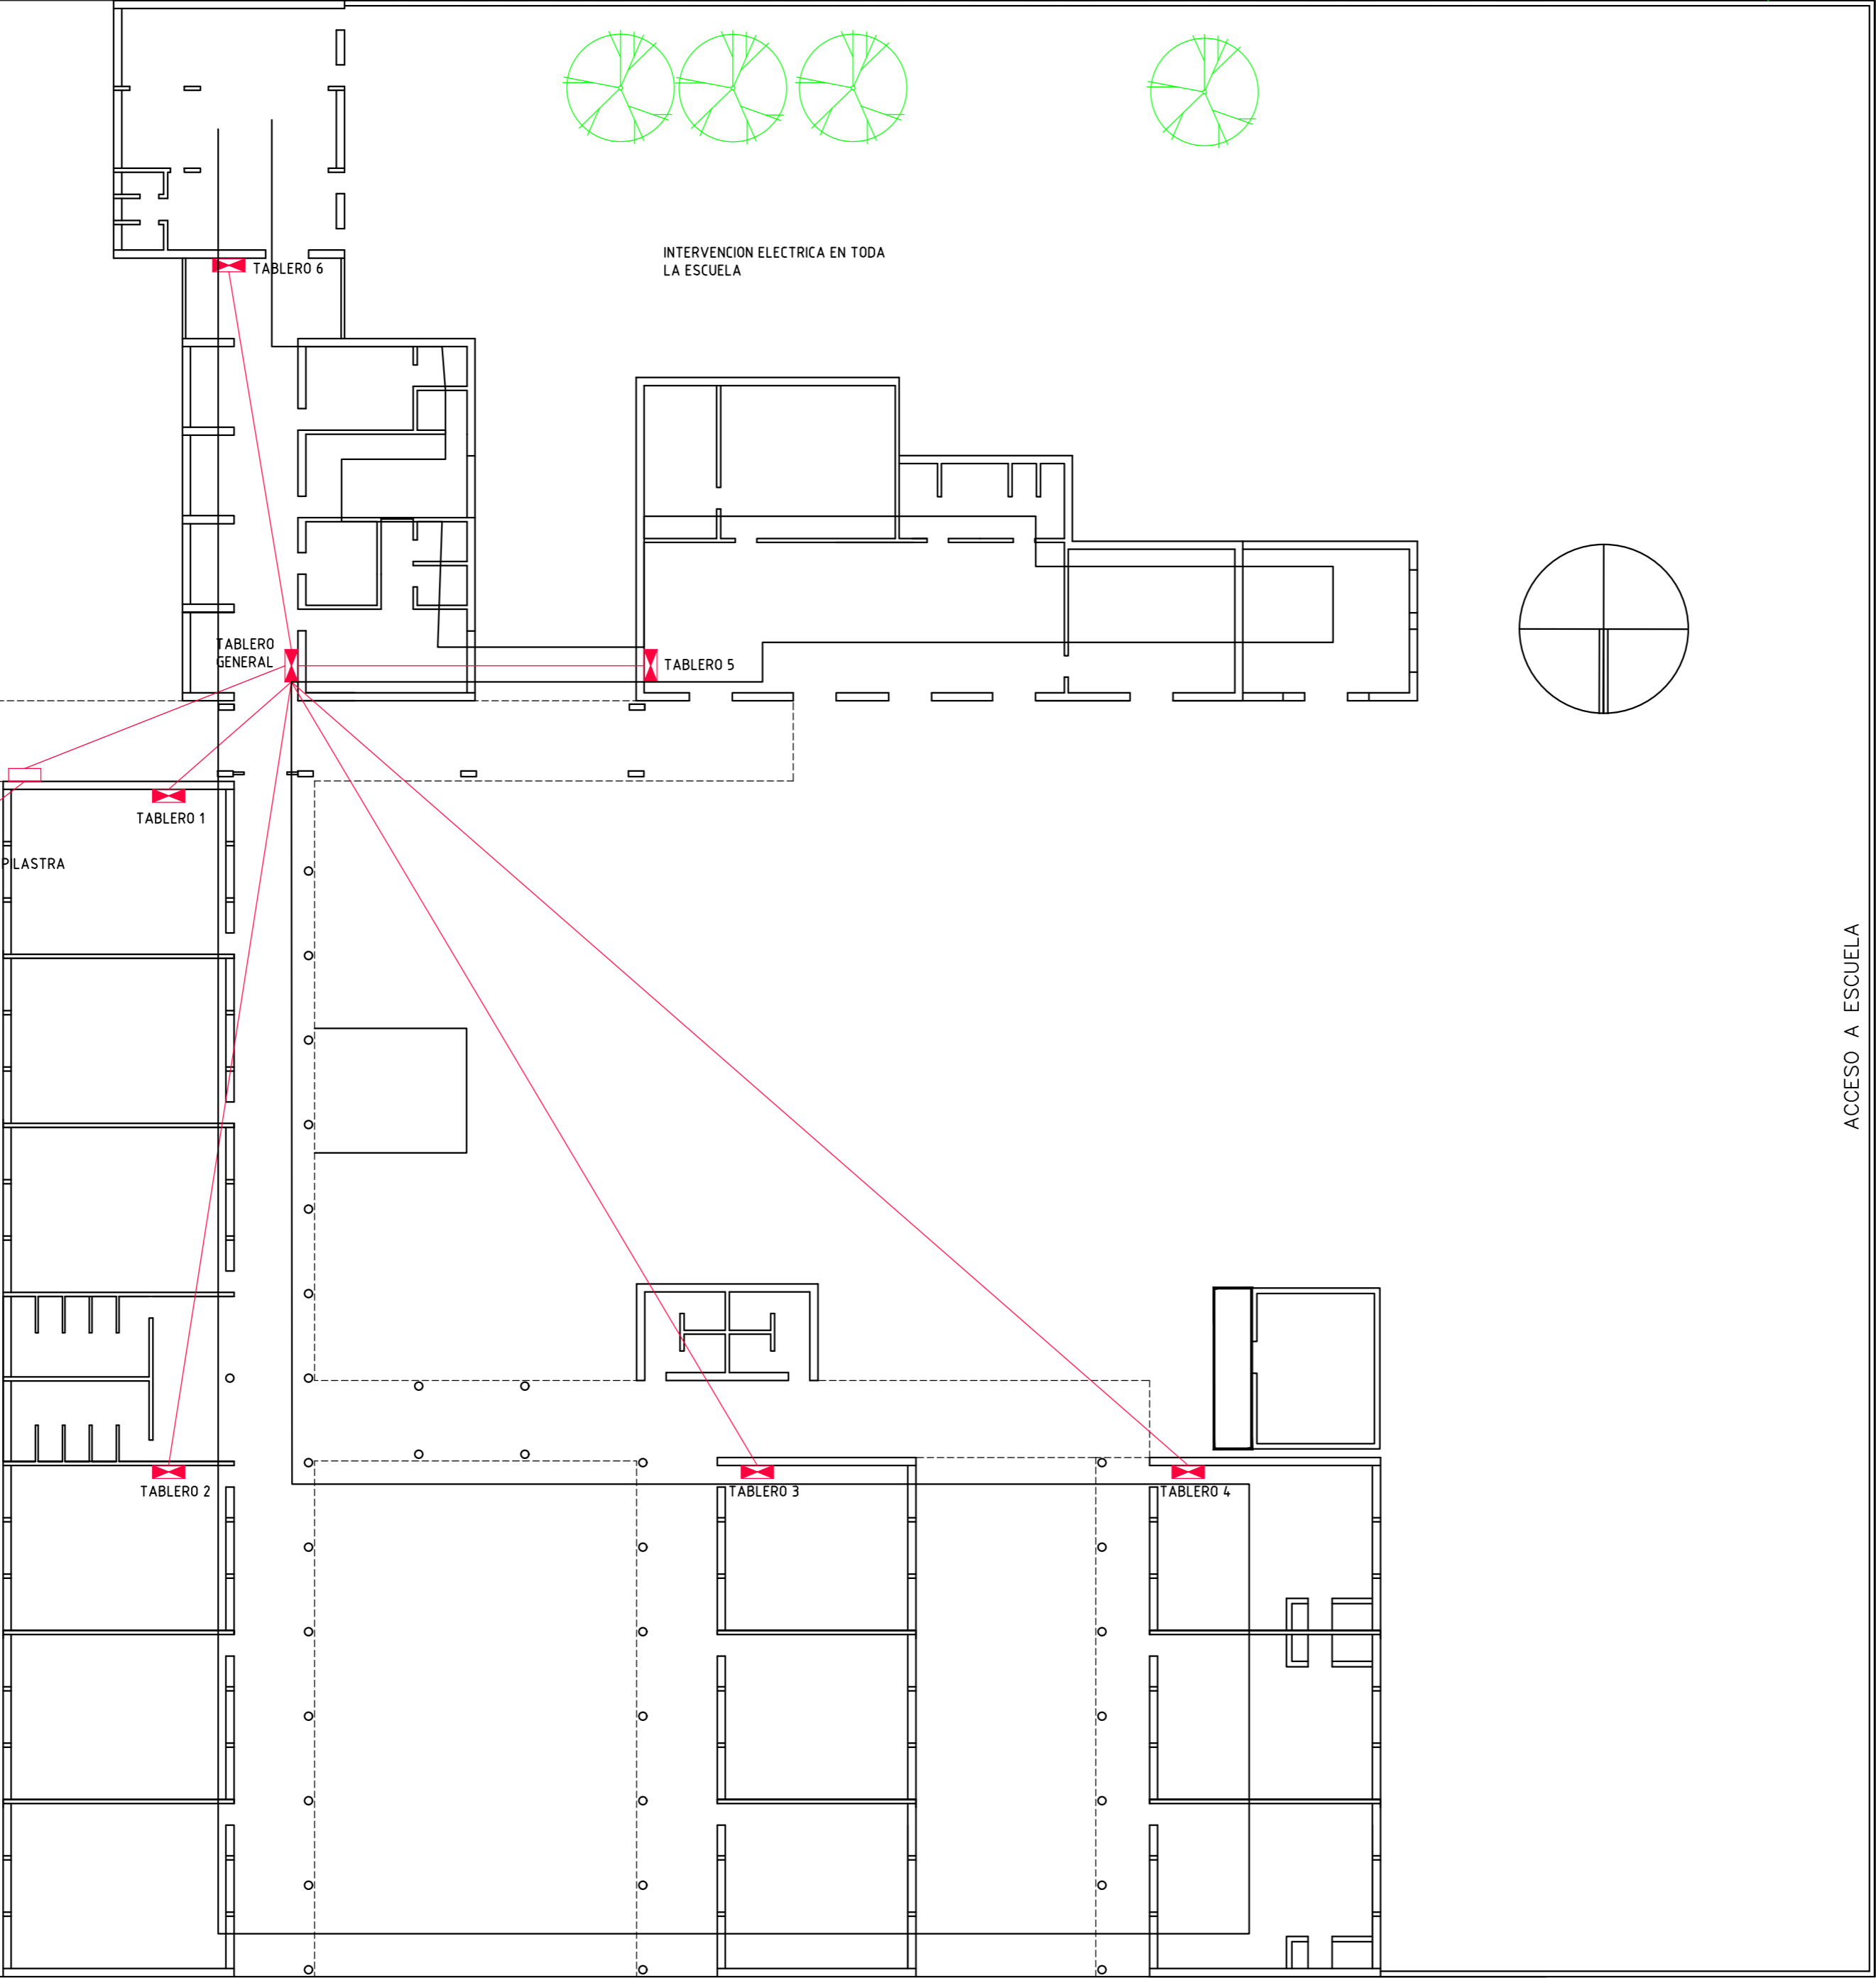

MEDIDOR TRIFASICO PLASTRA

TABLERO 1

TABLERO 2

TABLERO GENERAL

TABLERO 5

TABLERO 3

TABLERO 4


TABLERO 6

Calle SIMON DEL PINO

ACCESO A ESCUELA

ACCESO A ESCUELA

Calle AVELINO MIRANDA

		CONSEJO DIRECTIVO CENTRAL	
DIRECCION SECTORIAL DE INFRAESTRUCTURA		COMISION DESCENTRALIZADA DE LAVALEJA	
OBRA:	MANTENIMIENTO 0800 AÑO 2023	LOCALIDAD:	MALDONADO
DEPARTAMENTO:	MALDONADO	FECHA:	25/04/2023
PLANO DE:	PLANTA DE ELECTRICA - TABLEROS	FECHA:	1/200
ARQUITECTO:	ARG. FERNANDO MARTINEZ	FIRMA:	
TECNICO:	ELEC. LEONARDO ARANCET	FIRMA:	