


CALLE FRANCISCO MARTINEZ


CALLE FRANCISCO MARTINEZ

AVENIDA DE LOS GAUCHOS

PADRON N°16363

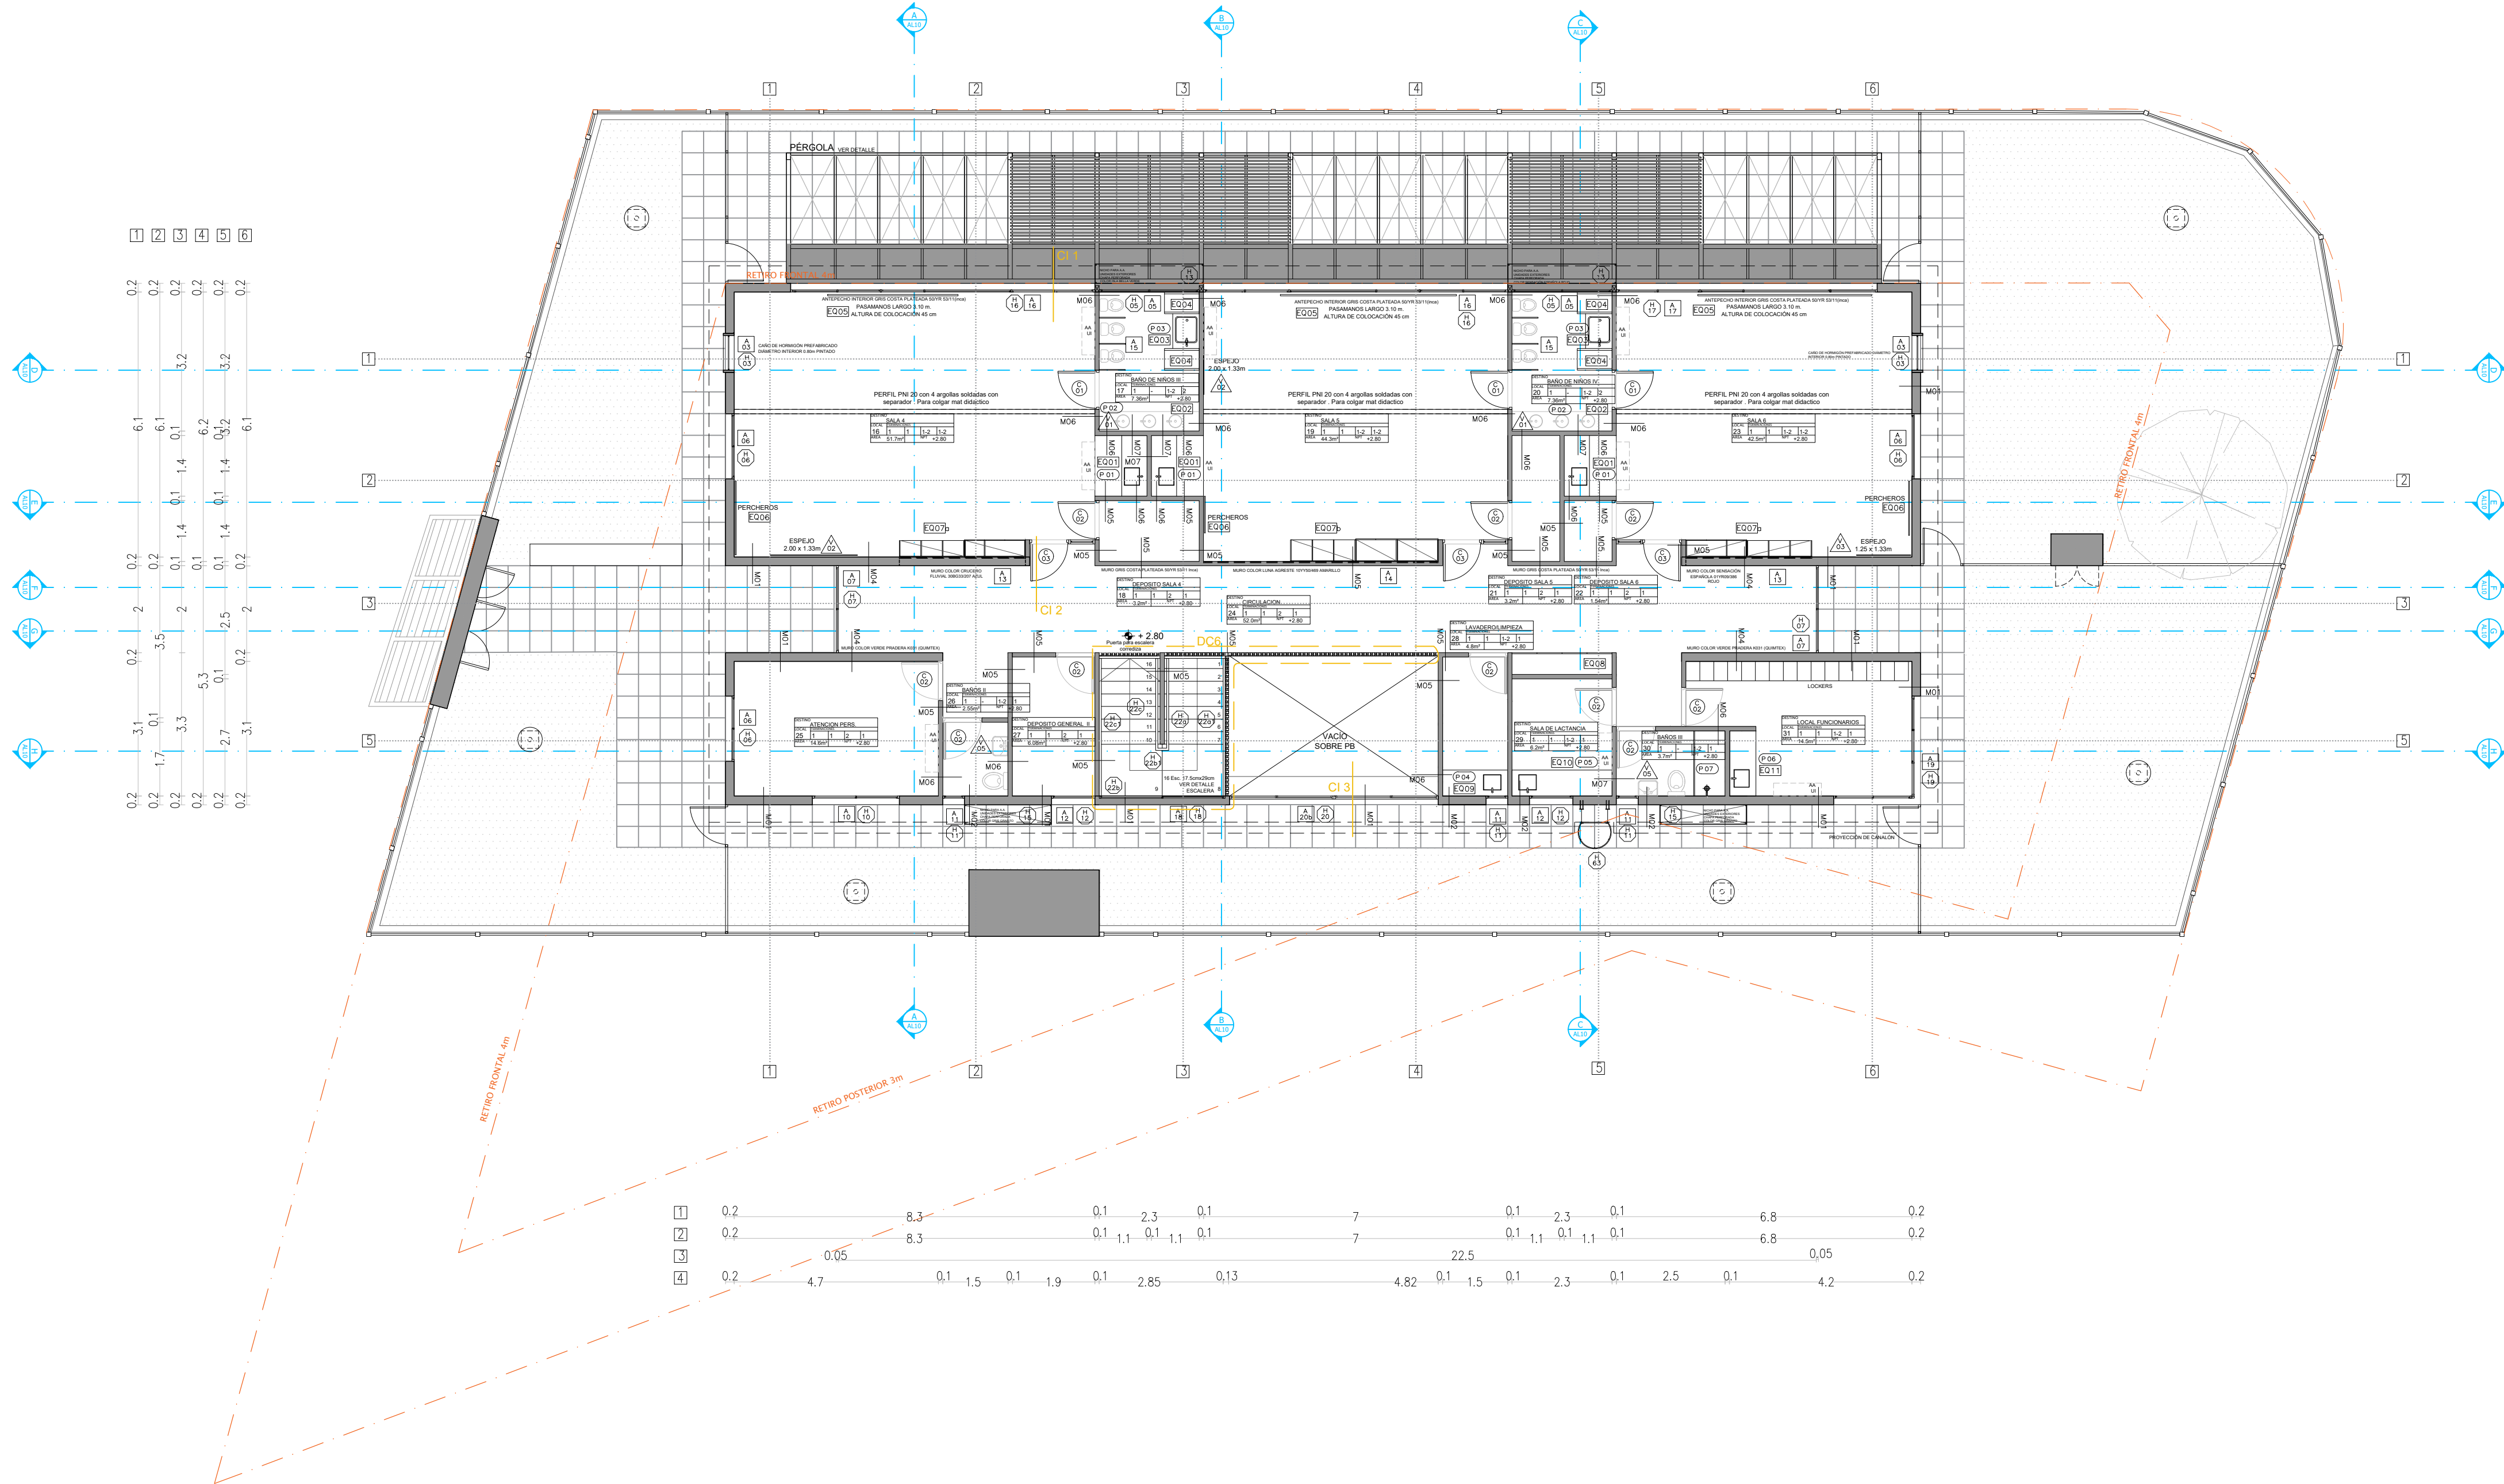

AVENIDA DE LOS GAUCHOS

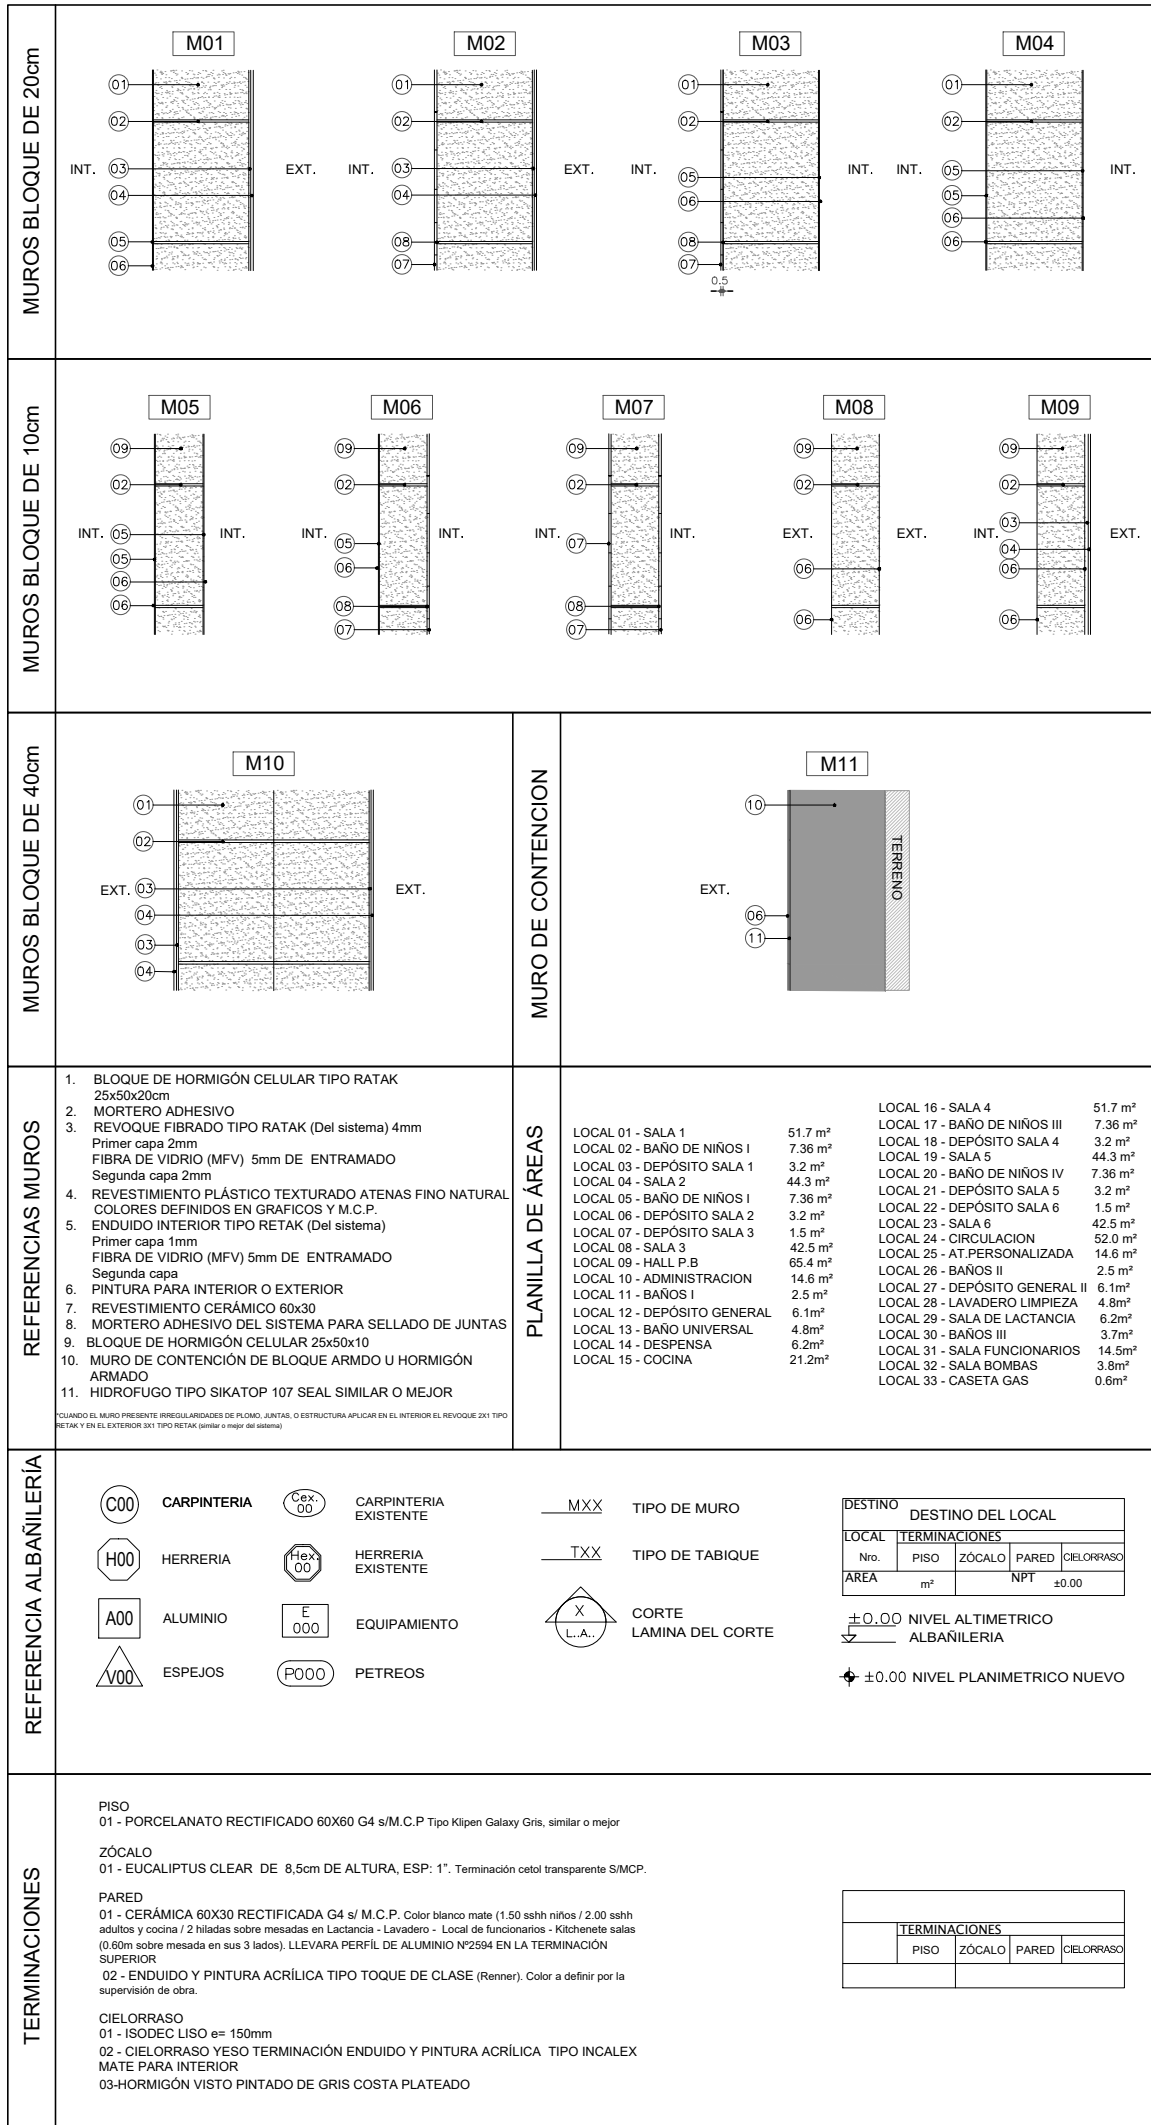

NOTA IMPORTANTE:

*TODAS LAS DIMENSIONES QUEDAN SUJETAS A VERIFICACIÓN EN OBRA. LAS DIMENSIONES QUE APARECEN EN EL PLANO SON INDICATIVAS

*EL ± 0.00 SE CORRESPONDE A LA CURVA + 26.29 DEL PLANO DEL RELEVAMIENTO DEL AGRIMENSOR COINCIDENTE CON EL NPT INTERIOR DE P.B DEL EDIFICIO

*SE INDICA DETALLES CONSTRUCTIVOS (DC) Y CORTES INTEGRALES (CI) A DESARROLLAR COMO PARTE DEL PROYECTO EJECUTIVO.

*SE INCLUYEN LÁMINAS DE DETALLES PARTICULARES COMO PARTE DE LOS RECAUDOS DEL PROYECTO. VER INDICACIONES EN PLANTAS

CAIF SAN ANTONIO MALDONADO

DIRECCIÓN: Calle Francisco Martínez

PADRÓN: 16363

LLAMADO:	CÓDIGO DE OBRA: 109 F I T P M A
FECHA REALIZACIÓN: 08/2022	

REVISIÓN 1 17.08.2023 - MODIFICACION TERMINACION CIELORRASOS

2 29.08.2023 - INDICACION DE UBICACION DE UNIDADES INTERIORES DE EQUIPOS DE AIRE ACONDICIONADO

Rutro

ALBANILERÍA					
	01	02	03	04	05

ESCALA: 1_100	ARCHIVO: CAIF San Antonio 18401900 - Plantas
Lámina	

PLANTA ALTA

AL02