

C03

PUERTA BATIENTE INTERIOR-INTERIOR

Escala: 1/20
Fecha: 2023

CAIF SAN MIGUEL
CARPINTERÍA

VIDRIO FIJO
LAMINADO 3+3mm

VINILO OPALINO H=1.40
círculo centro a 70 cm NPT
diam. 25 transparente

HOJA CON BASTIDOR MDF LAMINADO
MELAMÍNICO BLANCO

MARCO DE CEDROTERMINACIÓN: PINTURA
BLANCO

CANTO PERIMETRAL
PINTADO DE BLANCO



MANIJA DE ACERO INOXIDABLE MODELO
SARIA MARCA HAFELE SIMILAR O MEJOR,
SE DEBE SUSTITUIR TORNILLOS
ORIGINALES POR AUTORTROSCANTES
PASANTE

CUBRE LLAVE DE ACERO INOXIDABLE Y
CERRADURA DE SEGURIDAD TIPO STAR
SIMILAR O MEJOR

CONTRAMARCO DE CEDRO TERMINACIÓN:
PINTURA BLANCO

SEÑALIZACIÓN
VINILO DE CORTE

CONTRAVIDRIO
COLOR BLANCO
ZÓCALO CHAPA ACERO INOX. AISI 304
e=1mm, H:15cm
(SE REALIZARÁ REBAJE EN
REVESTIMIENTO)

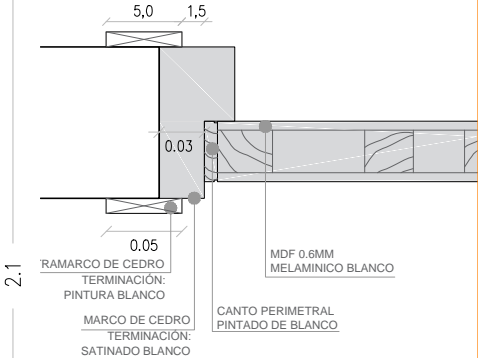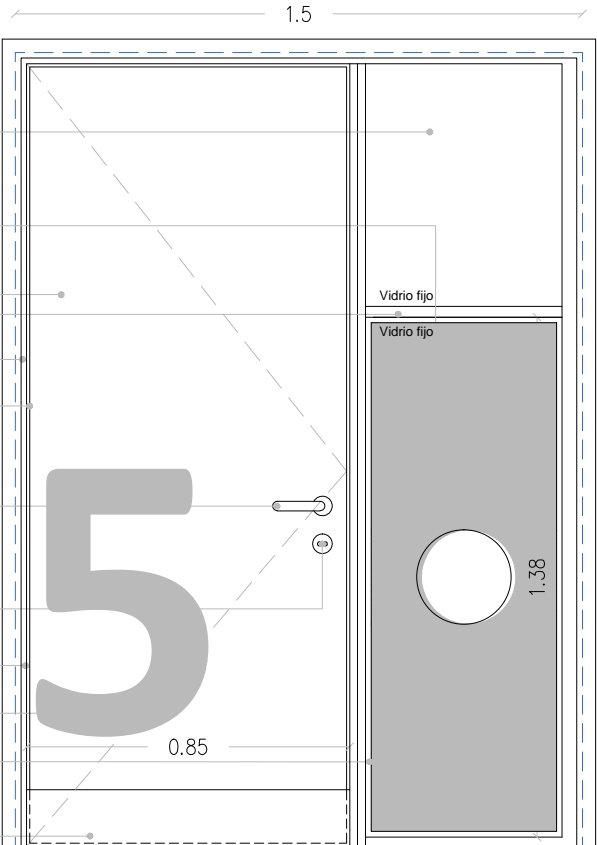

ESCALA 1/5

Vista desde el exterior del local

ESCALA 1/20

NOTA

- . TODAS LAS MEDIDAS SE VERIFICARÁN EN OBRA.
- . Los marcos se amurarán sin su correspondientes hojas, y deberán entregarse protegidos contra eventuales manchas producidas por mortero de cal o cemento.
- . Todas las aberturas se dibujan vistas desde el exterior.

ESCALA 1/20

TIPO	C03	CANTIDAD	4	IZQ.	2	DER.	2	UBICACIÓN	SALA 1, 4, 5, 8
------	-----	----------	---	------	---	------	---	-----------	-----------------

MARCO GUÍA	<input checked="" type="checkbox"/> SI <input type="checkbox"/> NO	MAT.		SECC.		TERM.	
------------	---	------	--	-------	--	-------	--

MARCO	TIPO	CAJÓN	MAT. CEDRO TERM. ESMALTE SINTÉTICO BLANCO	SECCIÓN 12x4cm (verificar SEGÚN ancho de tabique)
	CONTRAMARCO		MAT. CEDRO TERM. ESMALTE SINTÉTICO BLANCO	SECCIÓN 5x1cm
	ANCLAJE	GRAPA AMURE	COLOCACIÓN 3 POR LADO	TERM. ESMALTE SINTÉTICO BLANCO

HOJA	PUERTA	PLACA	ESPESOR 4 cm	ESTRUCTURA BASTIDOR ELLIOTIS 50%
			REVESTIMIENTO MDF 0.6CM LAMINADO MELAMÍNICO COLOR BLANCO	
			CUBRECANTO DE CEDRO EN LOS 4 LADOS TERM. ESMALTE SINTÉTICO BLANCO	
		TABLERO	ESTRUCTURA	MAT.
			PAÑOS	MAT.
	VENTANA	MACIZA	MATERIAL	SECCIÓN
				TERM.
			ESTRUCTURA	MAT.
			TRAVESAÑOS	MAT.
			VIDRIO FIJO LAMINADO 3+3mm	
HERRAJES	MOVIMIENTO			SECCIÓN
	CANTIDAD	TIPO	3	BISAGRAS 120 mm
			2	MANIJA DE ACERO INOXIDABLE MARCA HAFELE MODELO SARIA SIMILAR O MEJOR
			1	CUBRE LLAVE DE ACERO INOXIDABLE Y CERRADURA DE SEGURIDAD TIPO HAFELE MORTISE LOCK. SIMILAR O MEJOR