
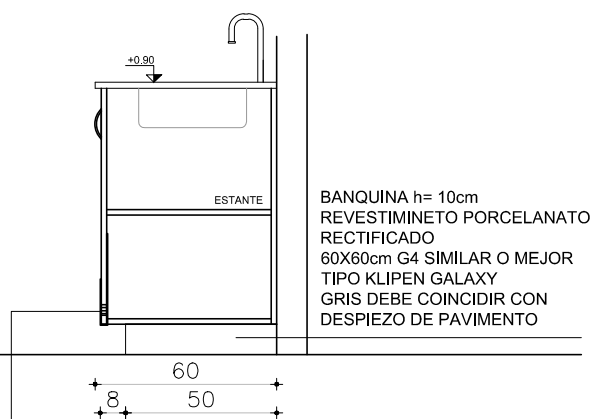
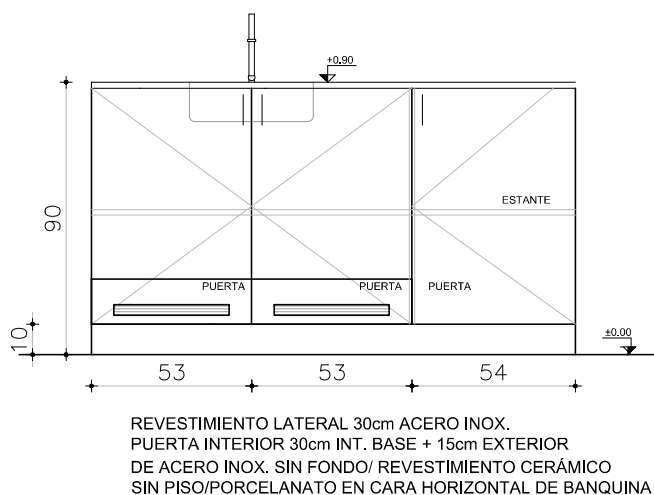
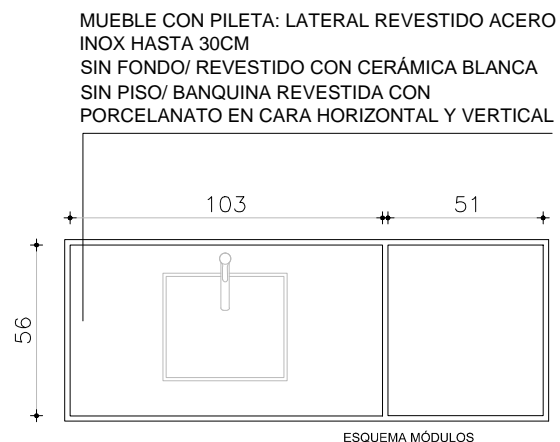


EQ10

MUEBLE  
LAVADERO / LIMPIEZAEscala: 1/25  
Fecha: -

CAIF SAN MIGUEL - ARTIGAS

EQUIPAMIENTO

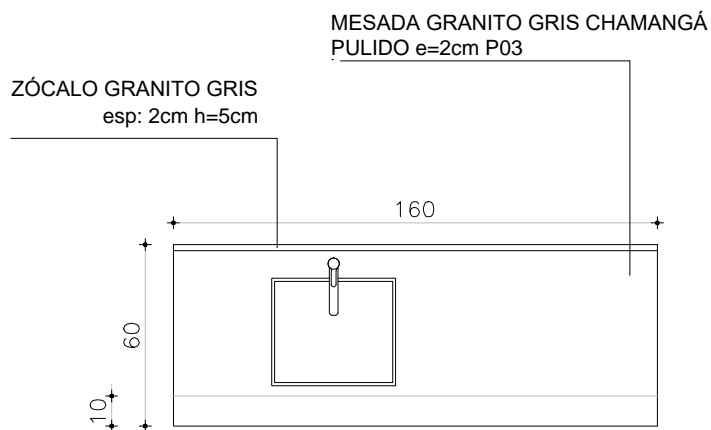

NOTA . TODAS LAS MEDIDAS SE VERIFICARÁN EN OBRA.

ESCALA 1/25

|      |      |          |   |           |                |
|------|------|----------|---|-----------|----------------|
| TIPO | EQ10 | CANTIDAD | 1 | UBICACIÓN | LAVADERO – L34 |
|------|------|----------|---|-----------|----------------|

|         |  |  |
|---------|--|--|
| CAJONES | FRENTE :   |  |
|         | MATERIAL   |  |
|         | CANTOS   |  |
|         |  |  |
| PUERTA  | FRENTE : ESPESOR 18MM                            |  |
|         | MATERIAL MDF LAMINADO EN MELAMÍNICO COLOR BLANCO |  |
|         | CANTOS ABS 2MM COLOR BLANCO                      |  |
|         | HERRAJES: TIRADOR ARCO 15CM DE ACERO INOXIDABLE  |  |

PARANTES VERTICALES INTERIORES PLACA DE MDF 18MM LAMINADO EN MELAMÍNICO BLANCO CANTOS ABS 2MM  
CON REVESTIMIENTO DE ACERO INOXIDABLE H=30CM

ESTANTES INTERIORES PLACA DE MDF 18MM LAMINADO EN MELAMÍNICO BLANCO CANTOS ABS 2MM

MESADA GRANITO GRIS CHAMANGÁ PULIDO E=2CM SIN FRONTALÍN – APOYA EN EQUIPAMIENTO

OBSERVACIONES: LAS JUNTAS DEL REVESTIMIENTO DE BANQUINA DEBE COINCIDIR CON EL DEL PISO