


Mesadas de hormigón en baños L25 y L26

Planta


Escala 1:20

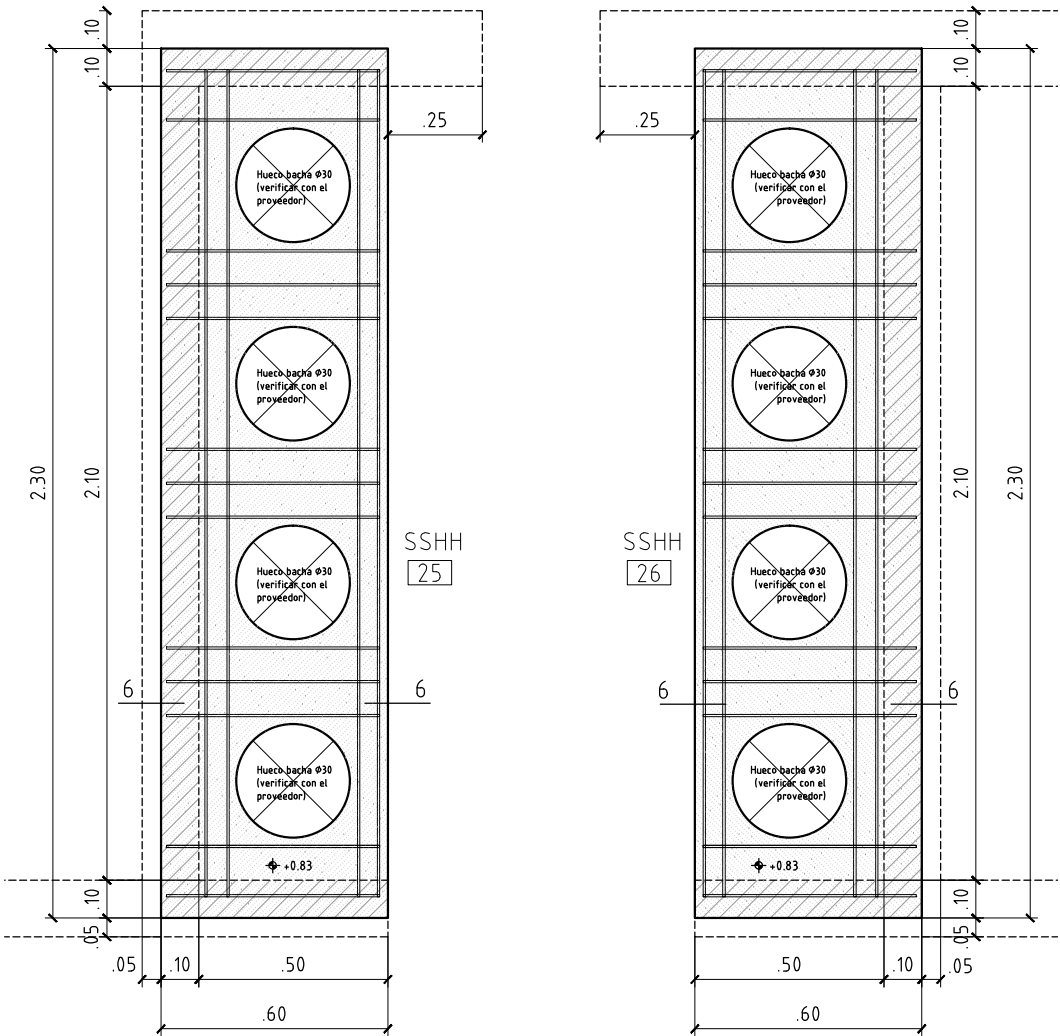

Mesadas de hormigón en baños L04 y L05

Planta


Escala 1:20

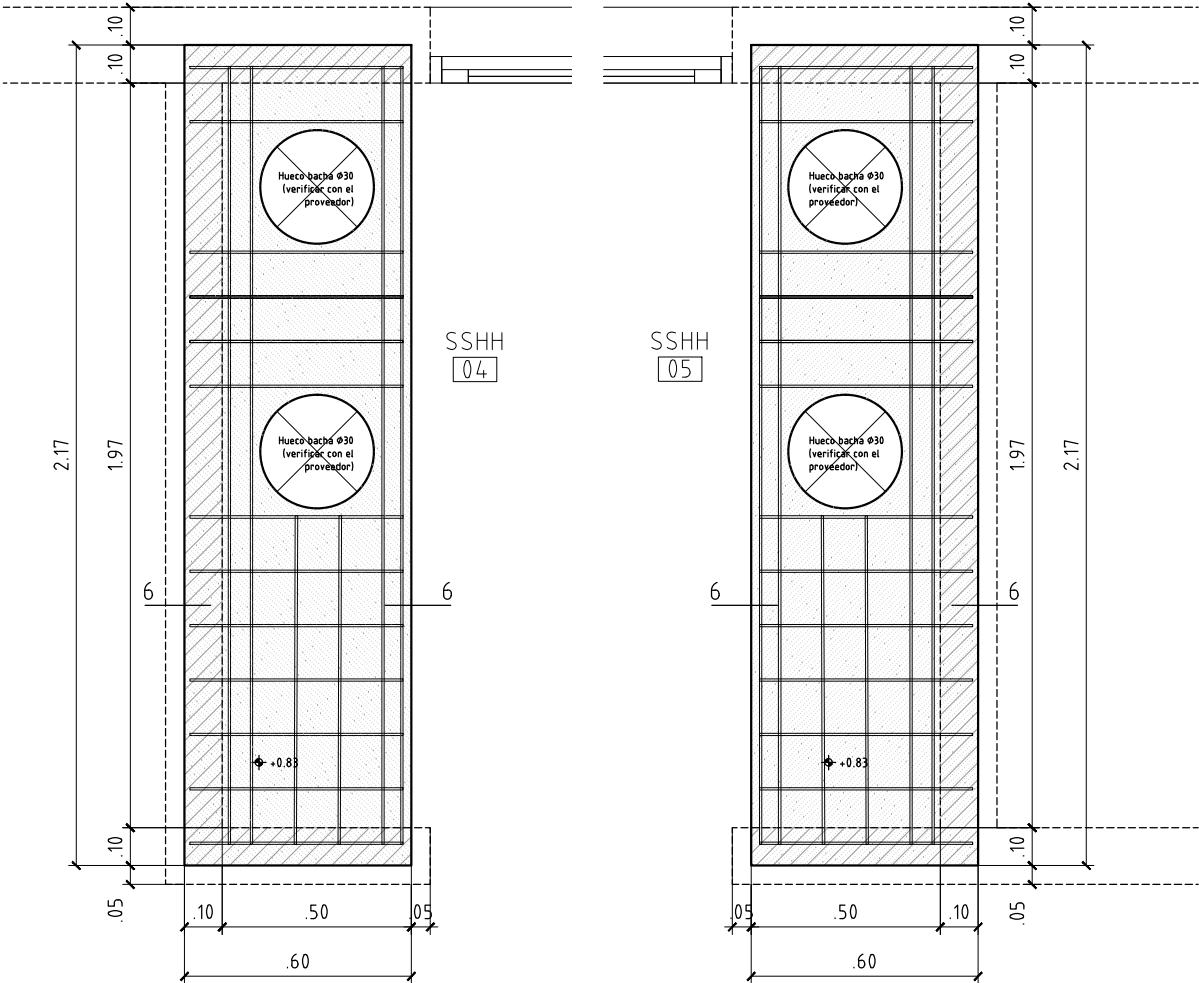

Detalle 6 de amure de mesada

Amure de mesada para nivel +0.83 Losa de hormigón


Escala 1:5

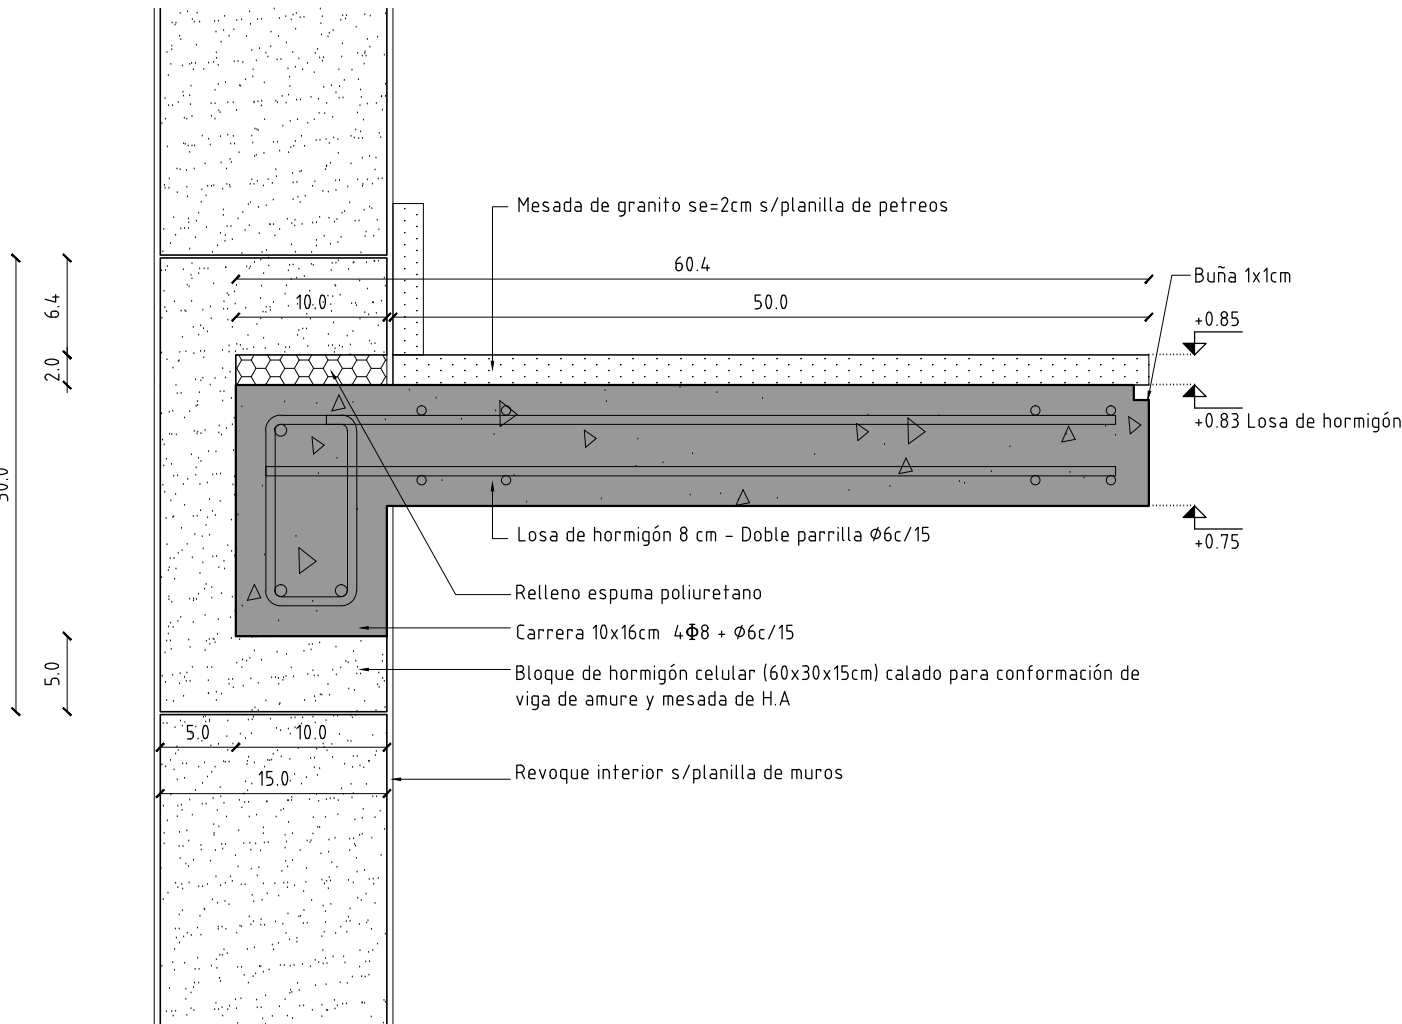

Mesada de hormigón en Cantina Local 24

Planta


Escala 1:20

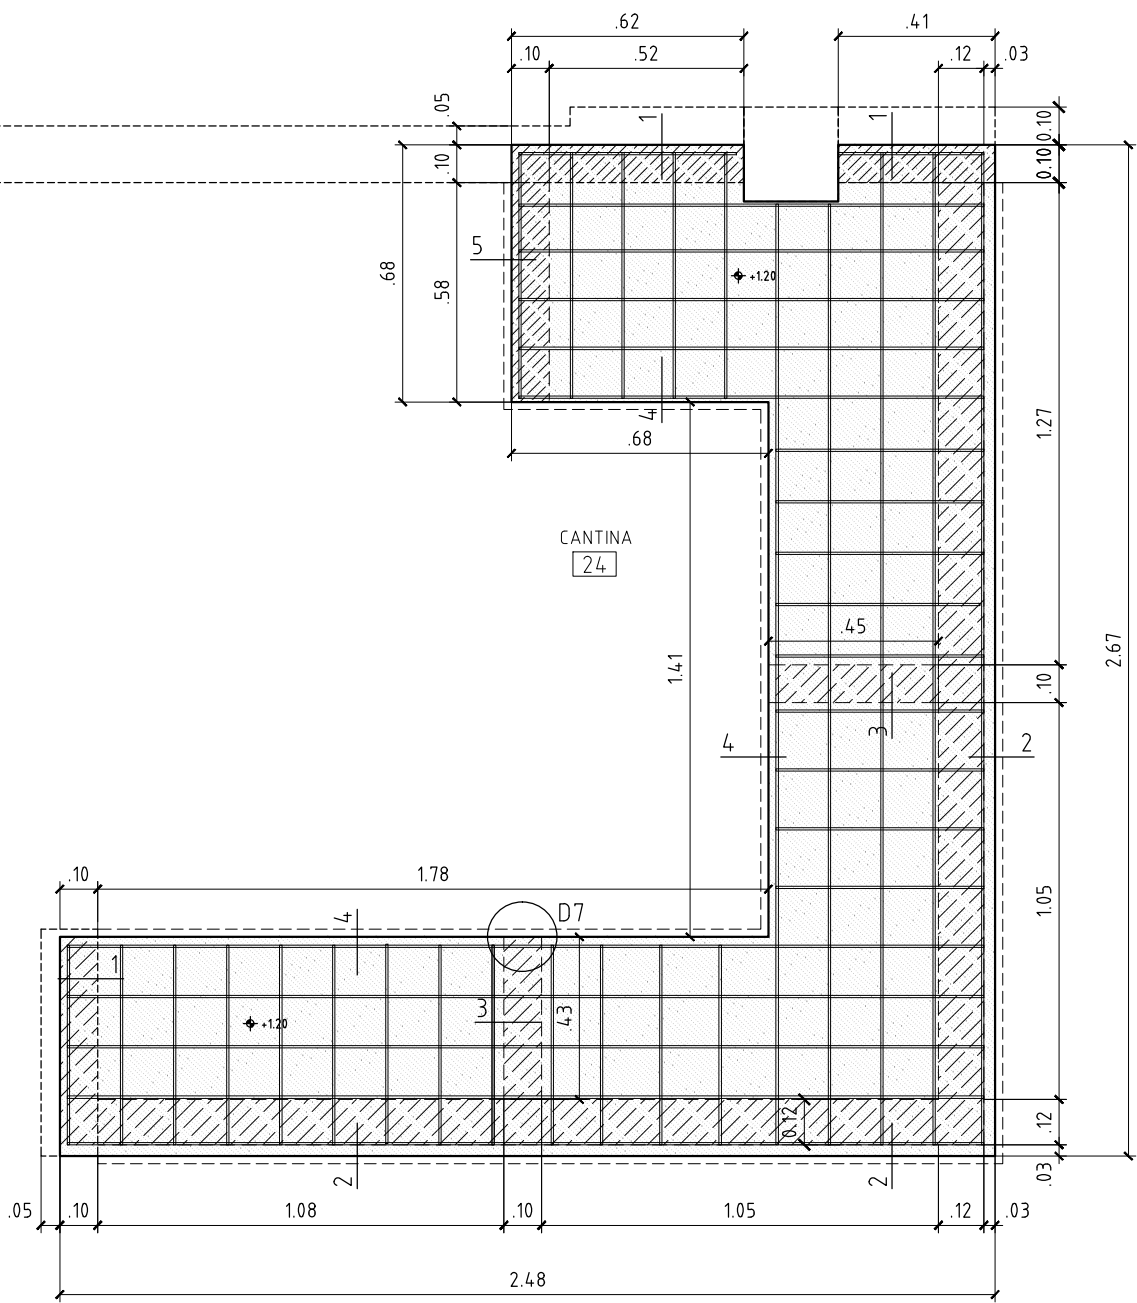


Detalles -Amure de mesada para nivel +1.20 Losa de hormigón

Escala 1:5


Detalle 1

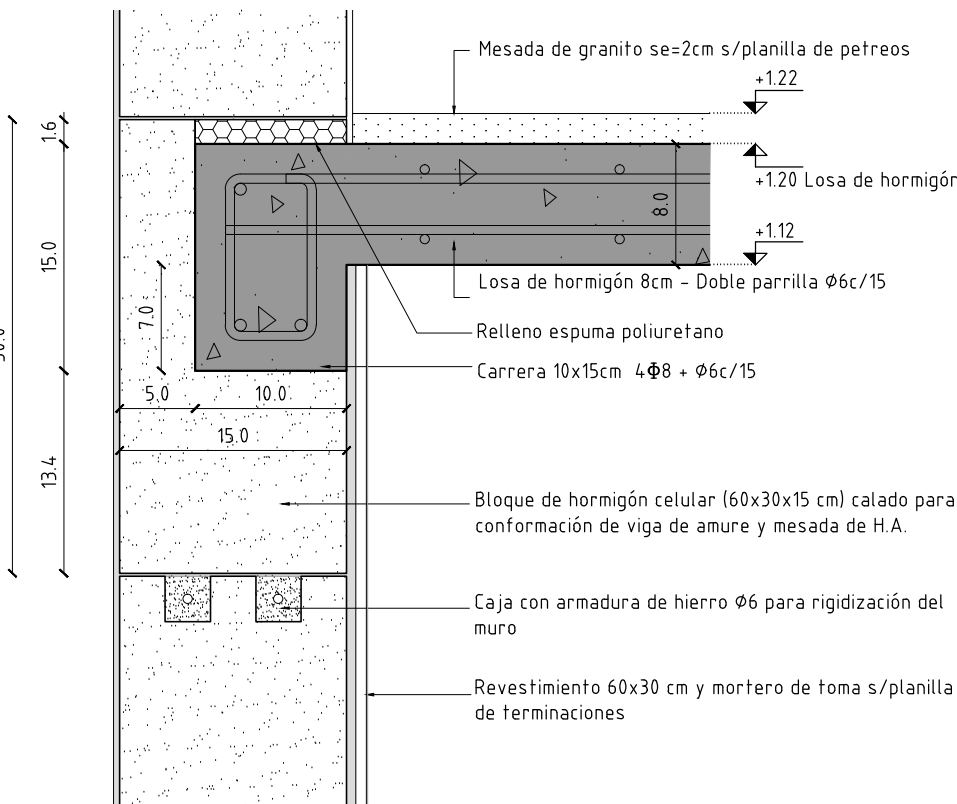


Detalle 2

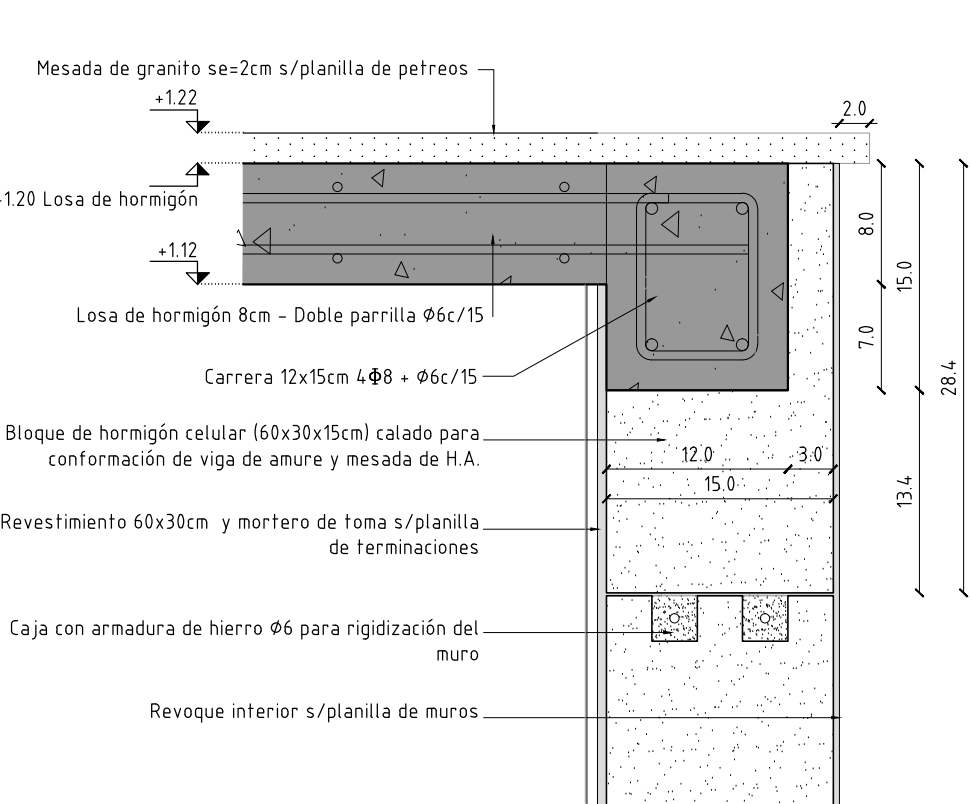



Detalle 3

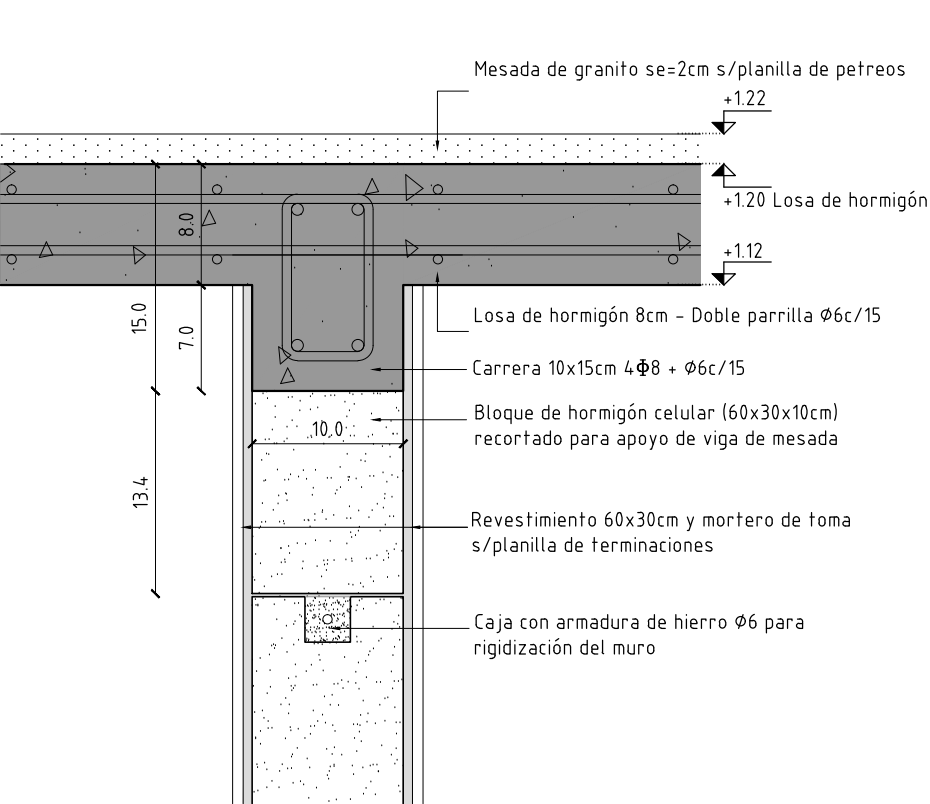

Detalle 4

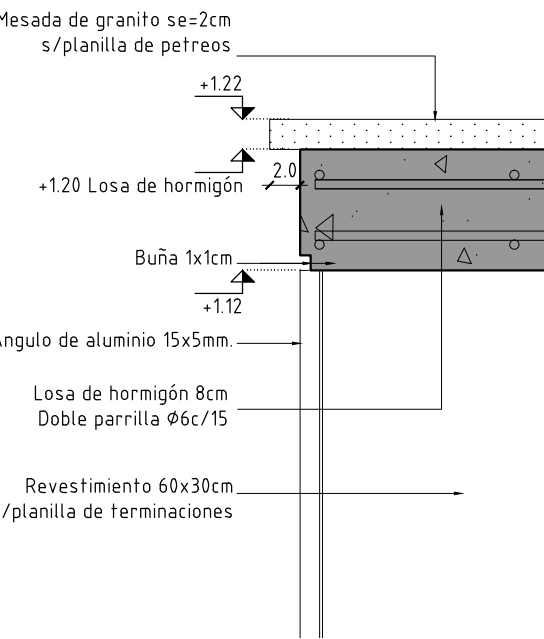

Detalle 5

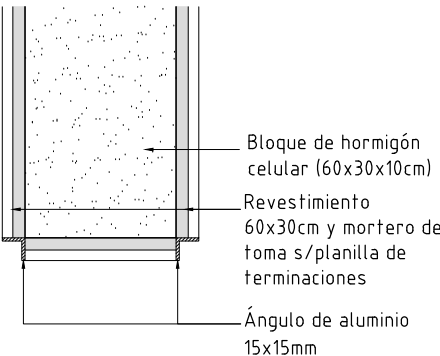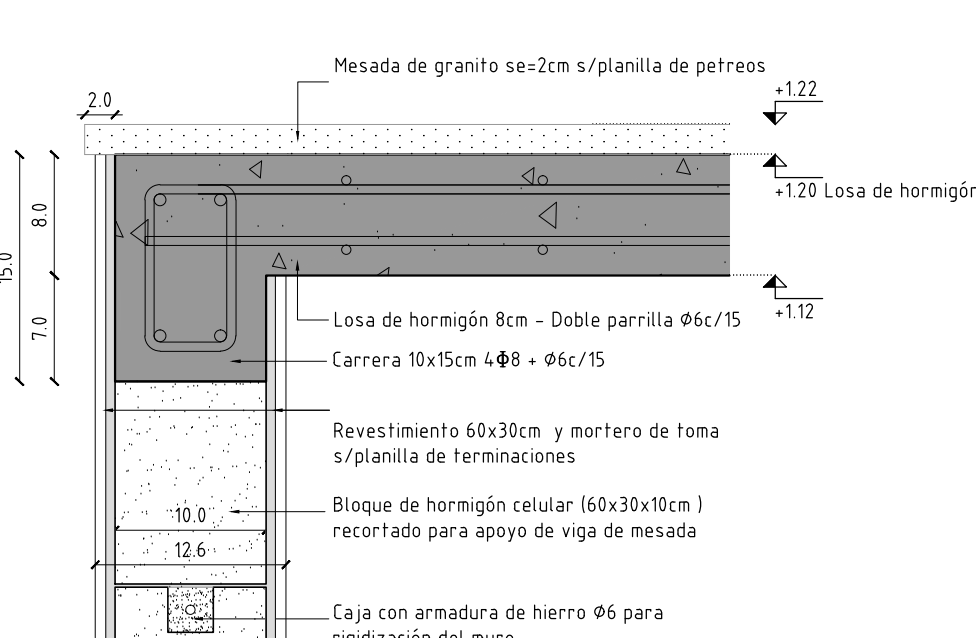

Detalle D7 -Planta de revestimiento en aristas

ANEP AREA DE PROYECTOS DIRECCIÓN SECTORIAL DE INFRAESTRUCTURA CONSEJO DIRECTIVO CENTRAL			
OBRA: Liceo 2 Paso Carrasco	LOCALIDAD: PASO CARRASCO	FECHA: ABRIL 2023	
CALLE: Avenida A la Playa s/n	DEPARTAMENTO: CANELONES	ESCALA: 1:20 1:5	
PLANO DE: ALBANILERÍA			LAMINA Nro: L019
DETALLE DE AMURE DE MESADA			
ARQUITECTO: JUAN CADORBI CASTILLO	FIRMA:		
AYTE. de ARQTO: VICTORIA REYES/HORACIO MUÑOZ	FIRMA:		
TECNICO:	FIRMA:		
DIBUJANTE:	FIRMA:		