


PLANTA - Colocación pavimento mosaico  
veneciano - Esc 1/75

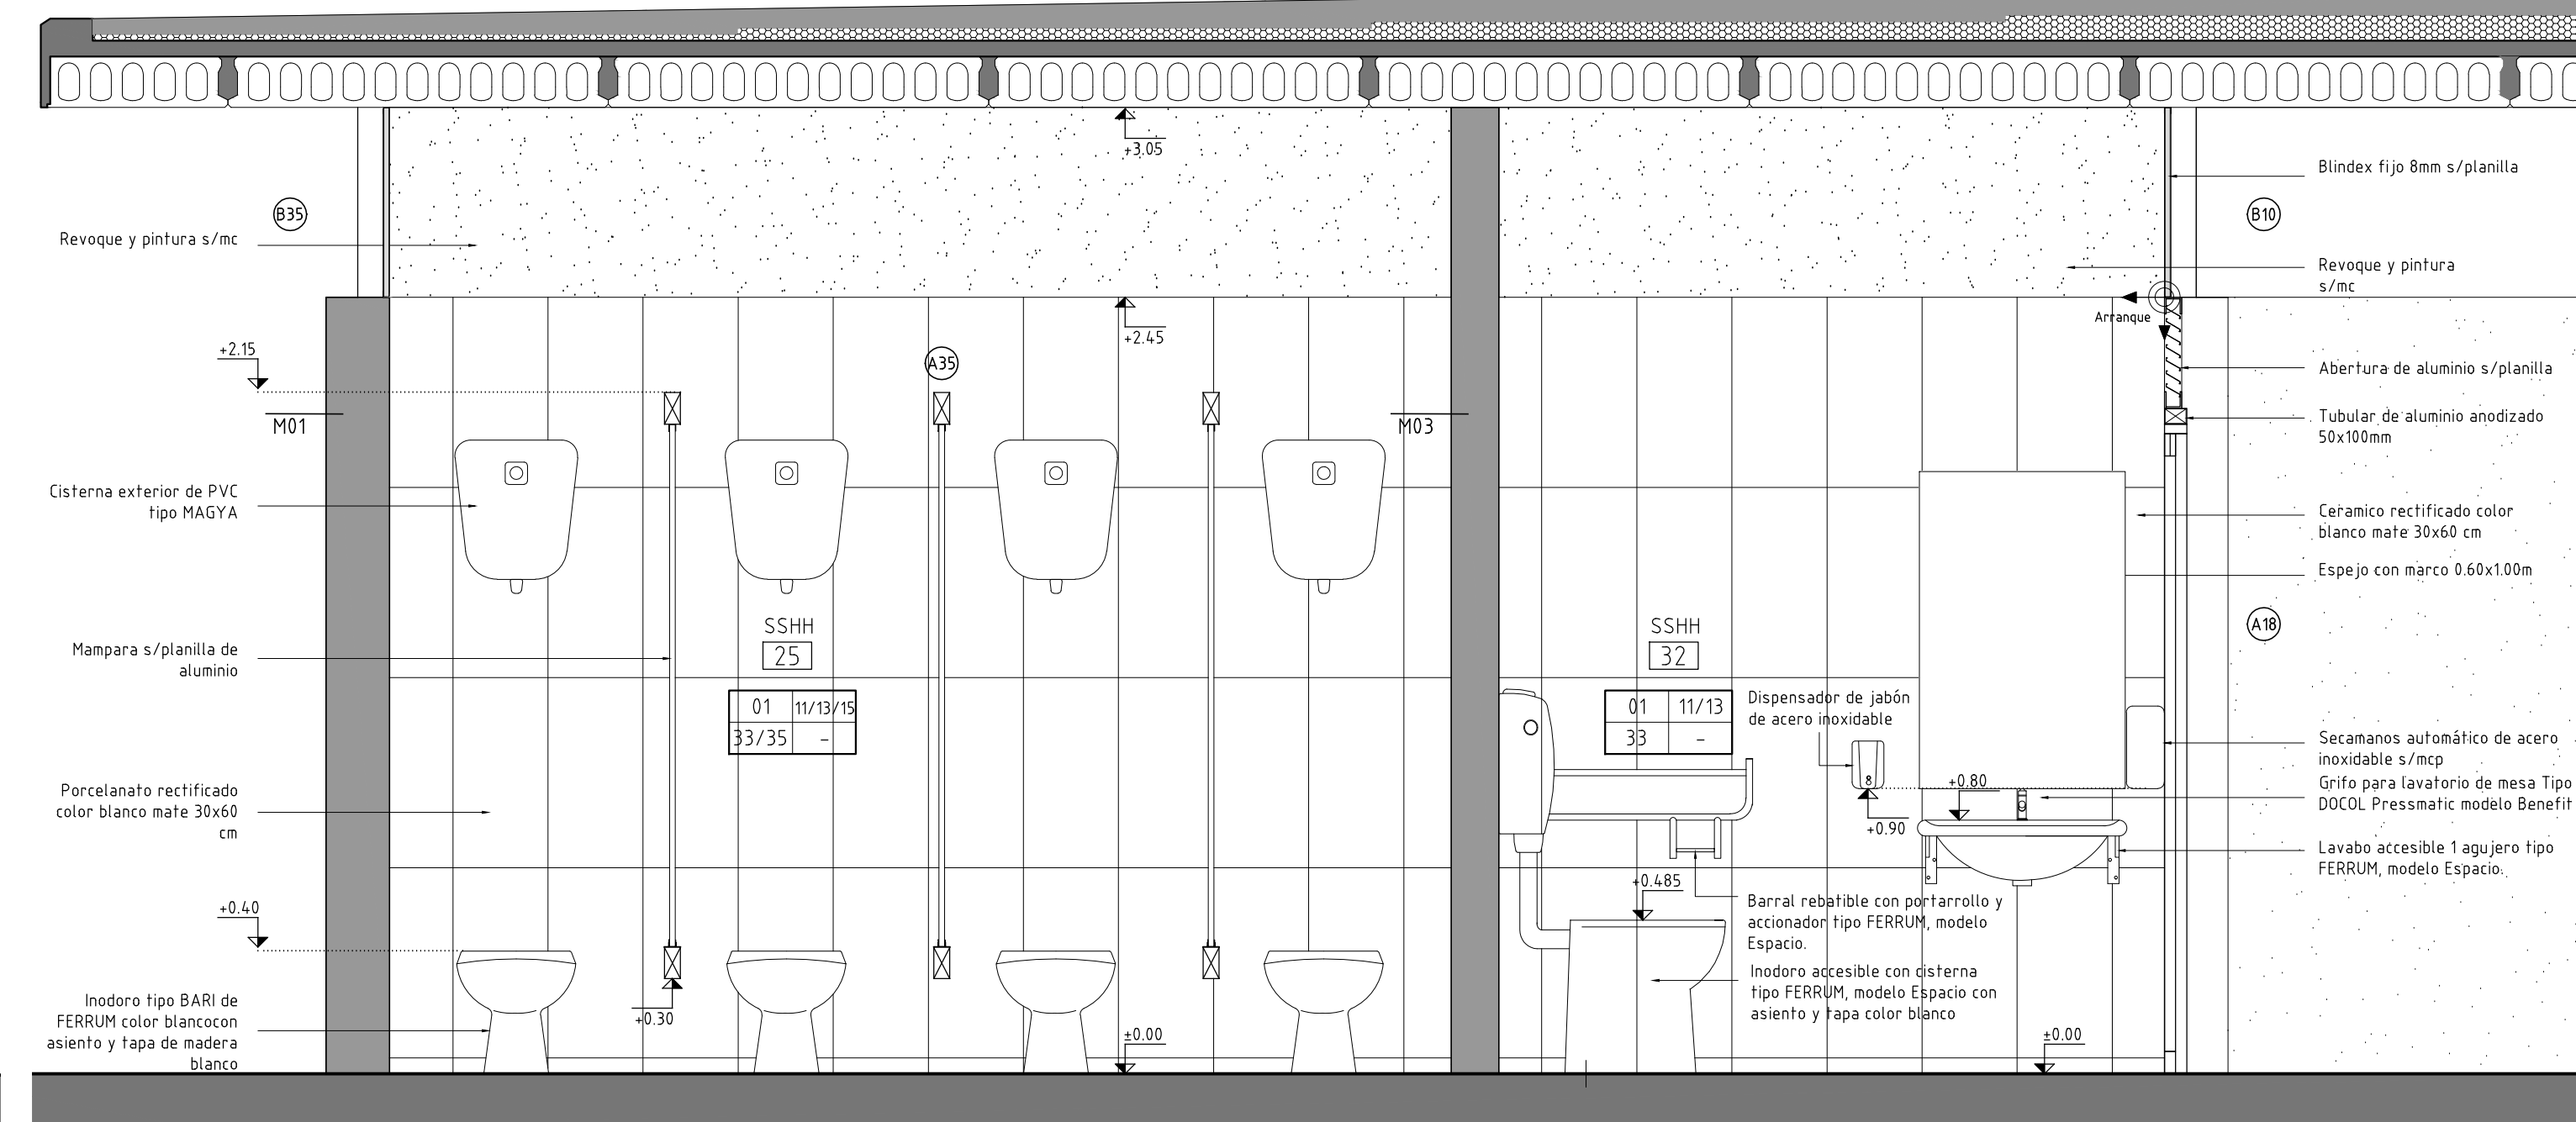

CORTE 5-5- Esc 1/20



A17