# EQ11

MUEBLE
SALA DE LACTANCIA

Escala: 1/25
Fecha: -

**CAIF FLORIDA**

**EQUIPAMIENTO**

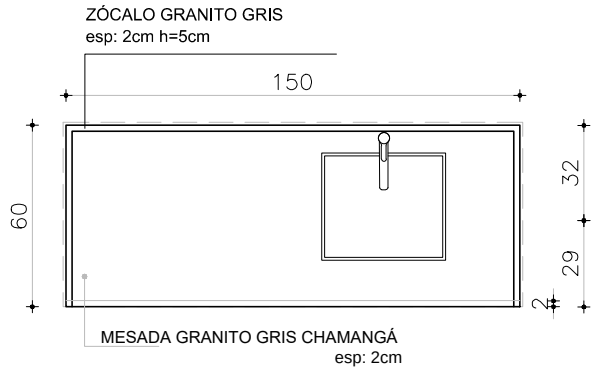

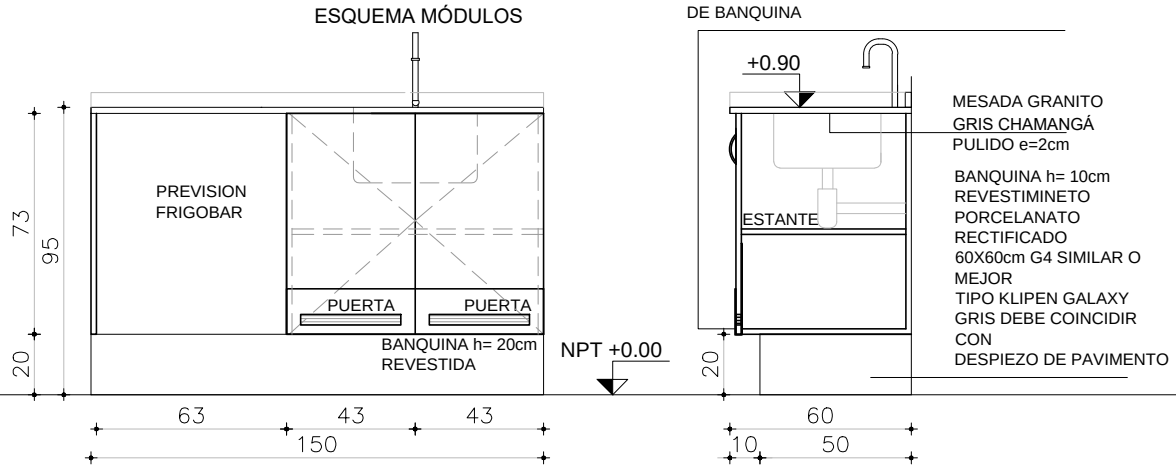


| | |
|---|---|
| NOTA . TODAS LAS MEDIDAS SE VERIFICARÁN EN OBRA. | ESCALA 1/25 |

| TIPO | EQ11 | CANTIDAD | 1 | UBICACIÓN | SALA DE LACTANCIA |
|---|---|---|---|---|---|

| CAJÓNES | |
|---|---|
| | FRENTE : |
| | MATERIAL |
| | CANTOS |
| | |
| | |

| PUERTA | |
|---|---|
| | FRENTE : ESPESOR 18MM |
| | MATERIAL MDF LAMINADO EN MELAMÍNICO COLOR BLANCO |
| | CANTOS ABS 2MM COLOR BLANCO |
| | HERRAJES: TIRADOR ARCO 15CM DE ACERO INOXIDABLE |
| | |

PARANTES VERTICALES INTERIORES PLACA DE MDF 18MM LAMINADO EN MELAMÍNICO BLANCO CANTOS ABS 2MM CON REVESTIMIENTO DE ACERO INOXIDABLE H=30CM

ESTANTES INTERIORES PLACA DE MDF 18MM LAMINADO EN MELAMÍNICO BLANCO CANTOS ABS 2MM

MESADA GRANITO GRIS CHAMANGÁ PULIDO E=2CM SIN FRONTALÍN – APOYA EN EQUIPAMIENTO

OBSERVACIONES: LAS JUNTAS DEL REVESTIMIENTO DE BANQUINA DEBE COINCIDIR CON EL DEL PISO