




CAMPANA COCINA

Escala: 1/20


Fecha: -

CAIF ISMAEL CORTINAS

ACERO INOX

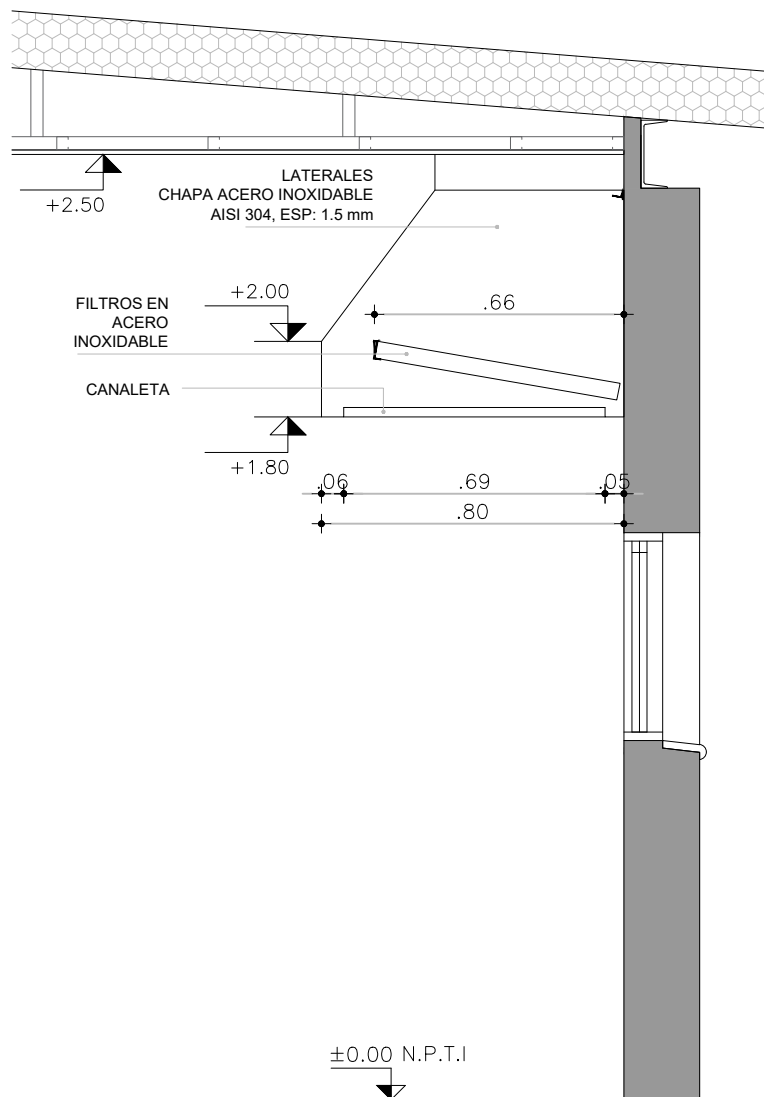

CORTE

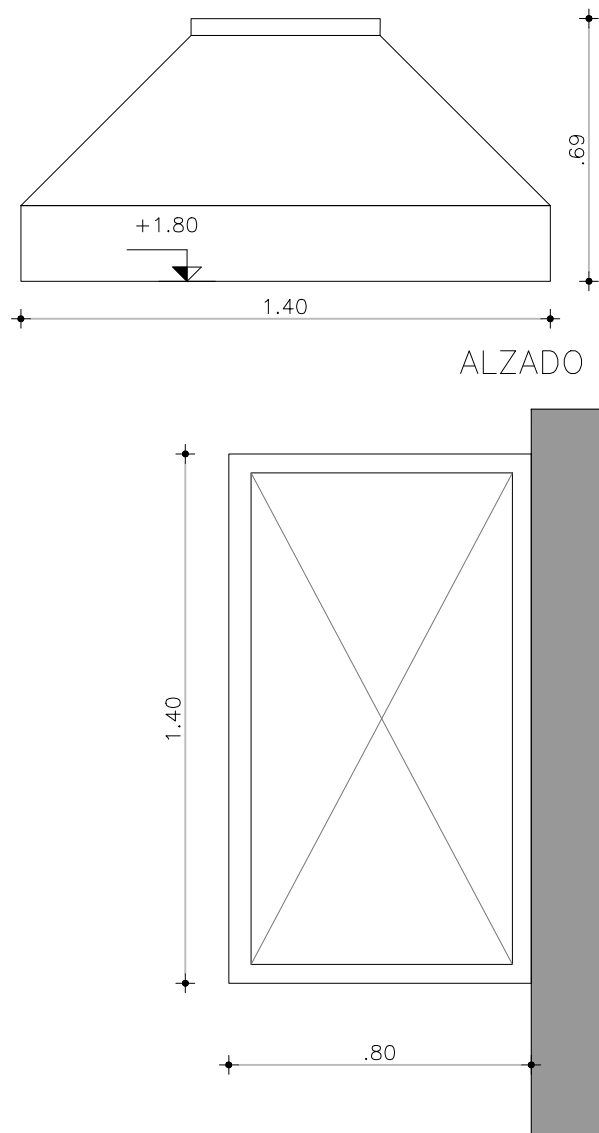

ALZADO

PLANTA

CAMPANA


ESCALAS	1:20	DETALLES	—
---------	------	----------	---

TIPO	Aix01	CANTIDAD	1	IZQ.	—	UBICACION	COCINA
				DER.	—		



ESTRUCTURA	ANCLAJE HIERROS \varnothing 16		
	MATERIAL	PLANCHUELA	SECCIÓN 1 1/2"x1/4"

COMPONENTES	DIVISIONES	MAT.	HIERRO REDONDO	SECCIÓN	\varnothing 16
			PLANCHUELA	SECCIÓN	1 1/2"x1/4"
	PANELES	MAT.			
				SECCIÓN	
	PASAMANOS	MAT.			
				SECCIÓN	
	ACCESORIOS				
	HERRAJES				

TERMINACIÓN	—
OBSERVACIONES	SE AMURARÁ A H.A. Y MAMPOSTERÍA A BORDE EXTERIOR PARA APERTURA 180°

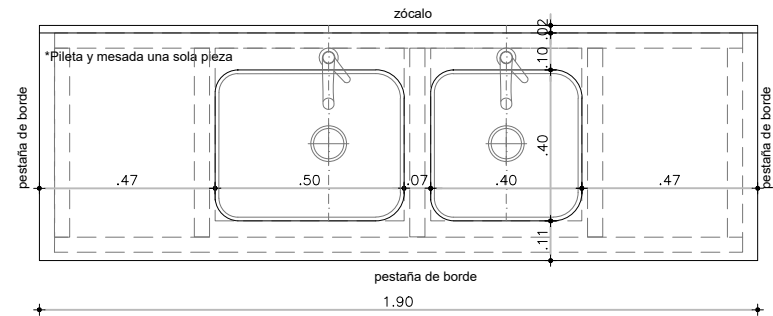

Planta de la estructura de tubular 4x4cm acero inoxidable

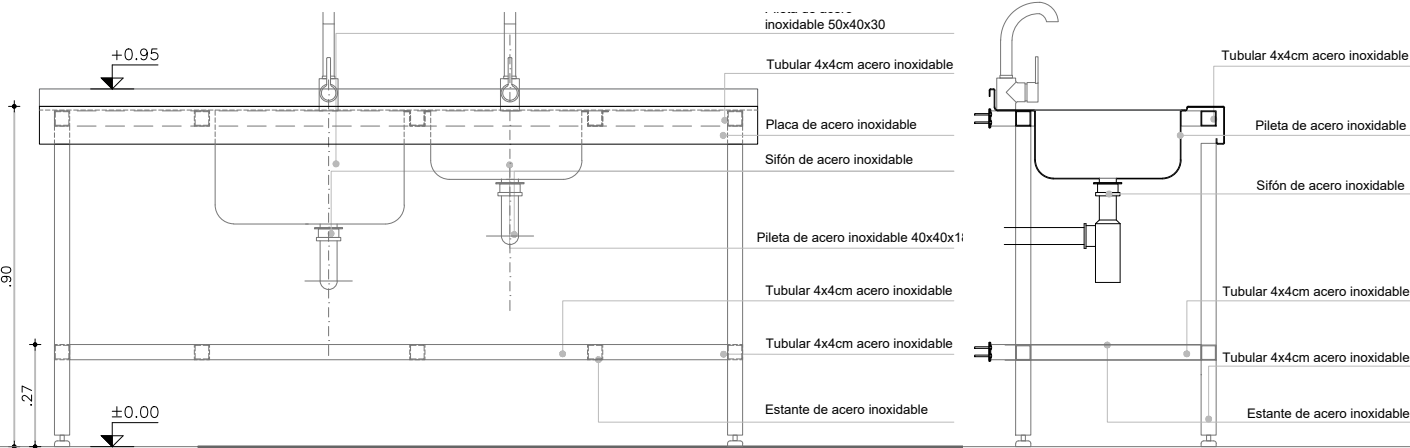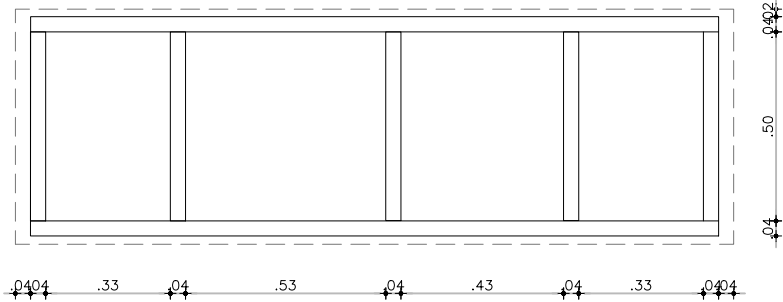

*Pileta y mesada una sola pieza

NOTA


- TODAS LAS MEDIDAS Y CANTIDADES SE VERIFICARAN EN OBRA.

MÓDULO BAJO PILETA




ESCALAS	1:20	DETALLES	-
---------	------	----------	---

TIPO	Aix02	CANTIDAD	1	IZQ.	-	UBICACION	COCINA
				DER.	-		

DESCRIPCIÓN
OBSERVACIONES

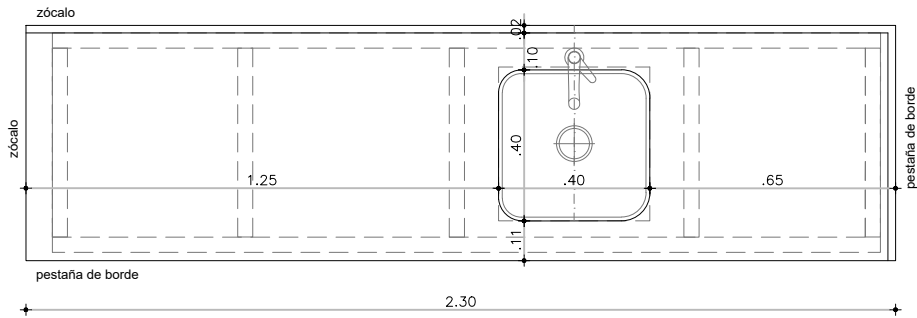

Planta de la estructura de tubular 4x4cm acero inoxidable

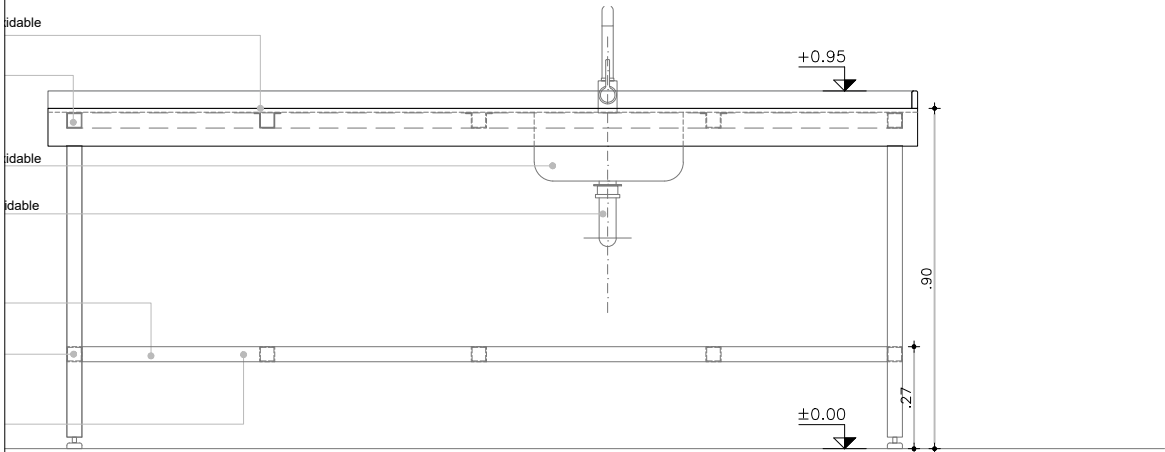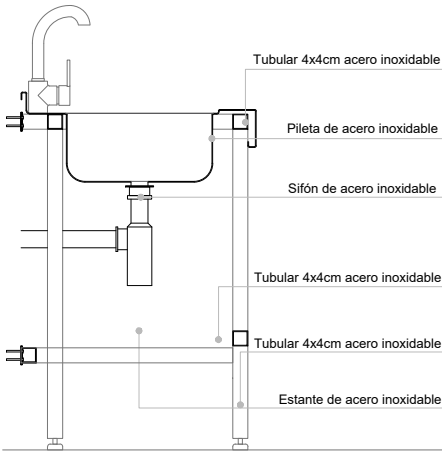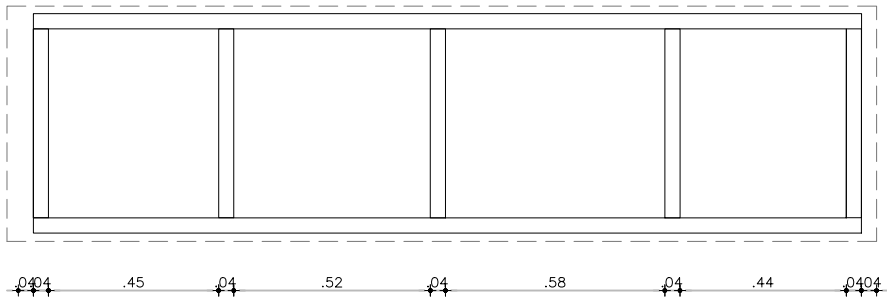


NOTA
- TODAS LAS MEDIDAS Y CANTIDADES SE VERIFICARAN EN OBRA.

MÓDULO BAJO PILETA



ESCALAS	1:20	DETALLES	-
---------	------	----------	---

TIPO	Aix03	CANTIDAD	1	IZQ.	-	UBICACION	COCINA
				DER.	-		

DESCRIPCIÓN
OBSERVACIONES

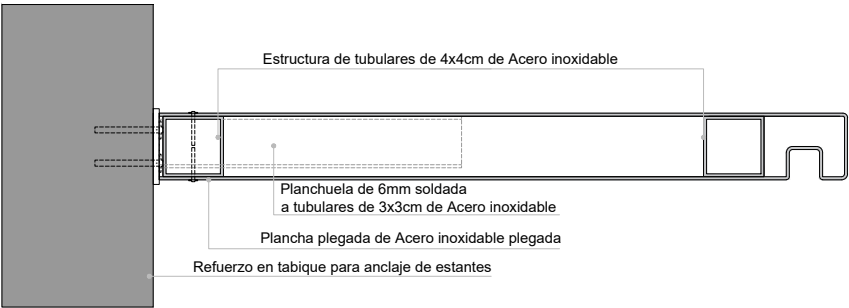

CORTE

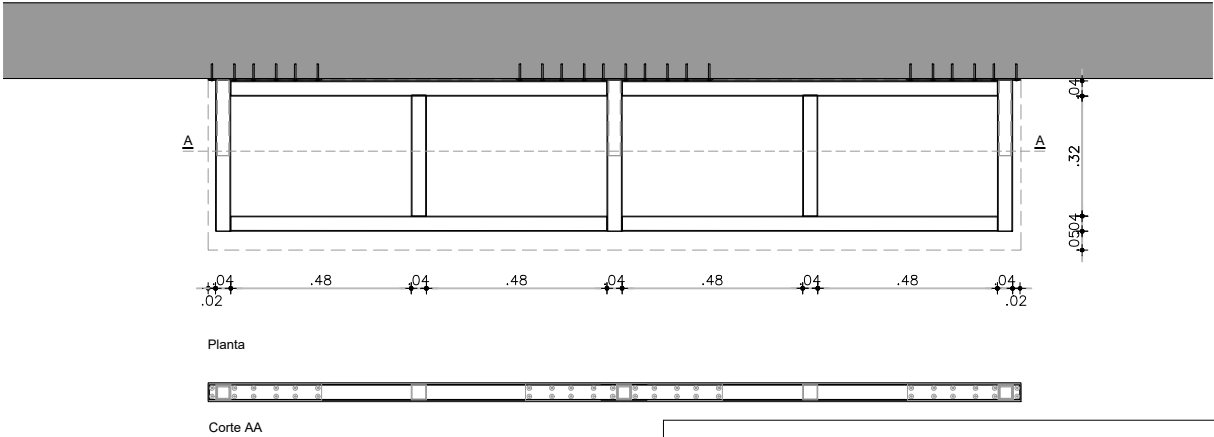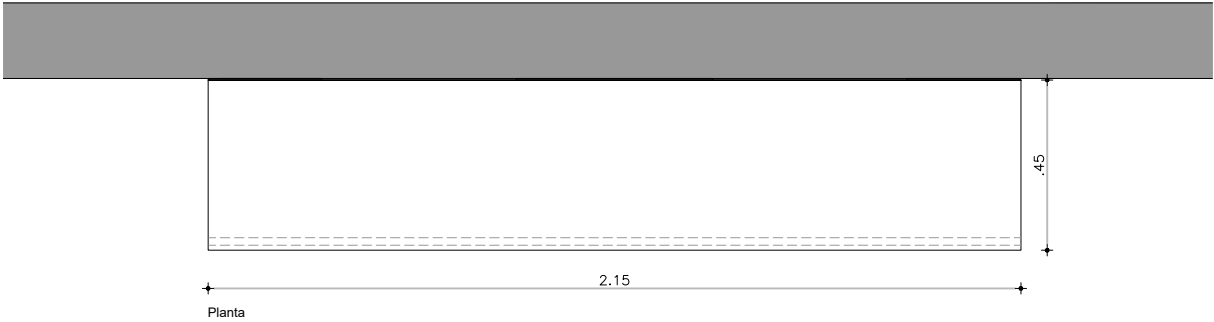

Corte AA

NOTA
- TODAS LAS MEDIDAS Y CANTIDADES SE VERIFICARAN EN OBRA.

ESTANTES ACERO INOX

ESCALAS	1:20	DETALLES	-
---------	------	----------	---

TIPO	Aix04	CANTIDAD	2	IZQ.	-	UBICACION	COCINA
				DER.	-		





DESCRIPCIÓN
OBSERVACIONES



MESA ACERO INOX.

Escala: 1/20
Fecha: -

CAIF ISMAEL CORTINAS
ACERO INOXIDABLE

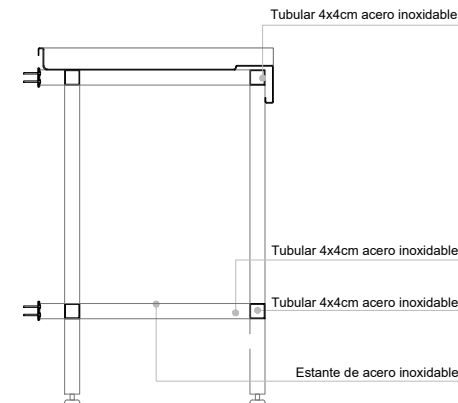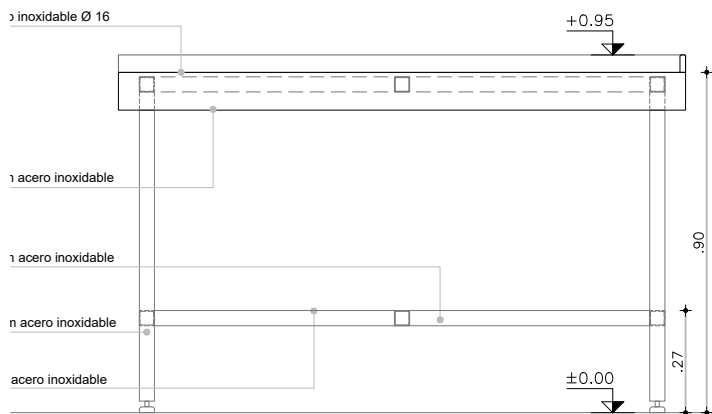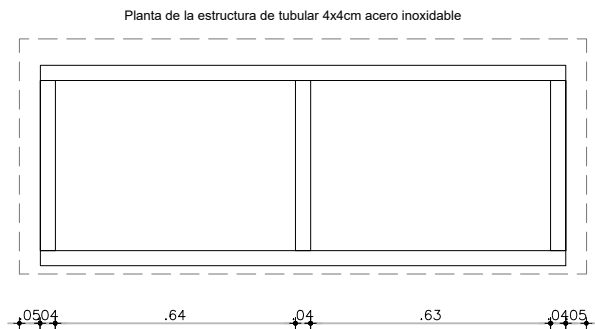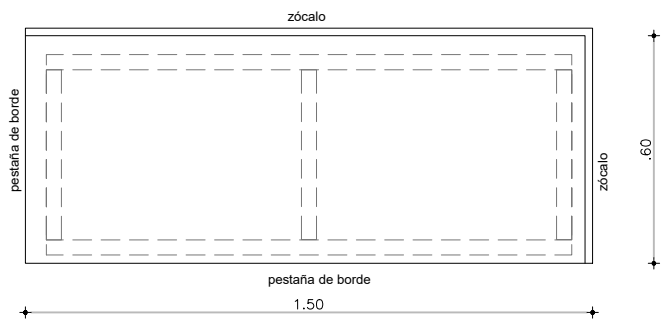


NOTA
- TODAS LAS MEDIDAS Y CANTIDADES SE VERIFICARAN EN OBRA.

MESA ACERO INOX

ESCALAS 1:20 DETALLES -

TIPO	Aix05	CANTIDAD	1	IZQ.	-	UBICACION	COCINA
				DER.	-		

DESCRIPCIÓN
OBSERVACIONES

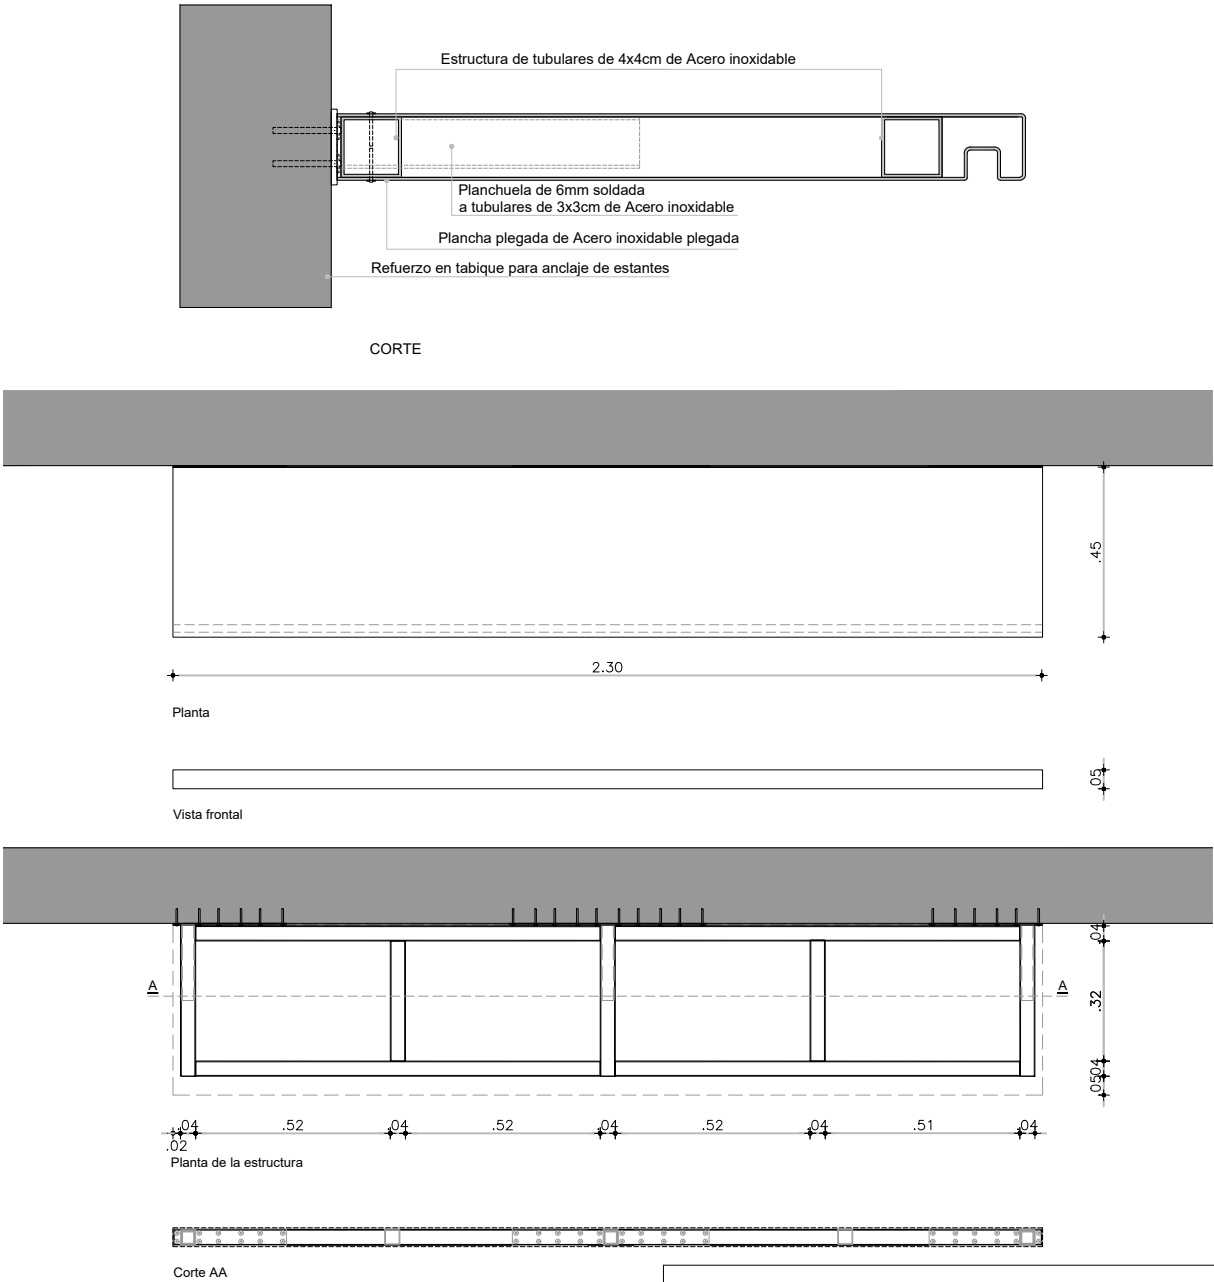


NOTA

- TODAS LAS MEDIDAS Y CANTIDADES SE VERIFICARAN EN OBRA.


ESTANTES ACERO INOX

				ESCALAS	1:20	DETALLES	—
TIPO	Aix06	CANTIDAD	2	IZQ.	—	UBICACION	COCINA
				DER.	—		

DESCRIPCIÓN
OBSERVACIONES

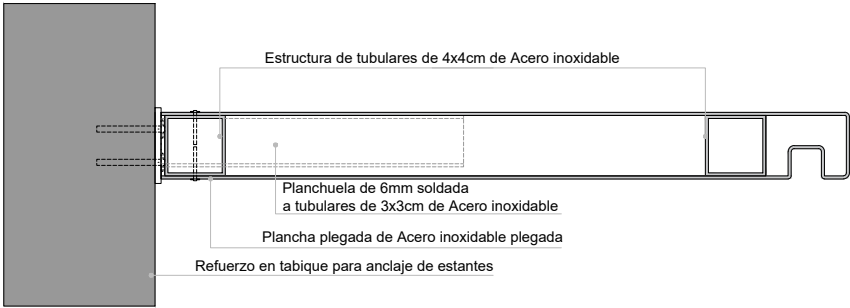


CORTE

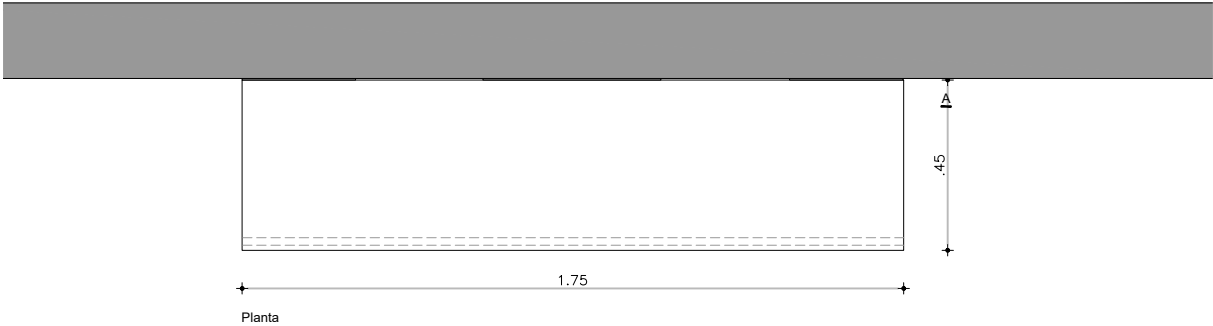


Planta



Vista frontal

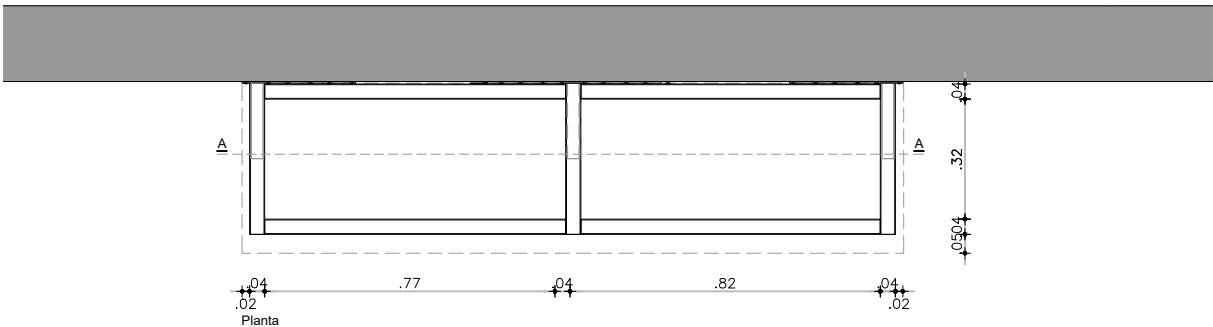

Planta

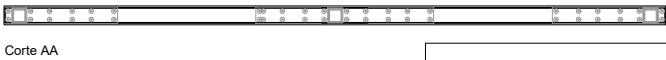

Corte AA





NOTA
- TODAS LAS MEDIDAS Y CANTIDADES SE VERIFICARAN EN OBRA.

ESTANTES ACERO INOX

ESCALAS	1:20	DETALLES	-
---------	------	----------	---

TIPO	Aix07	CANTIDAD	2	IZQ.	-	UBICACION	COCINA
				DER.	-		

DESCRIPCIÓN
OBSERVACIONES

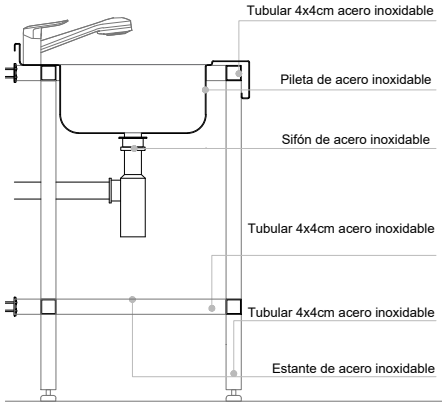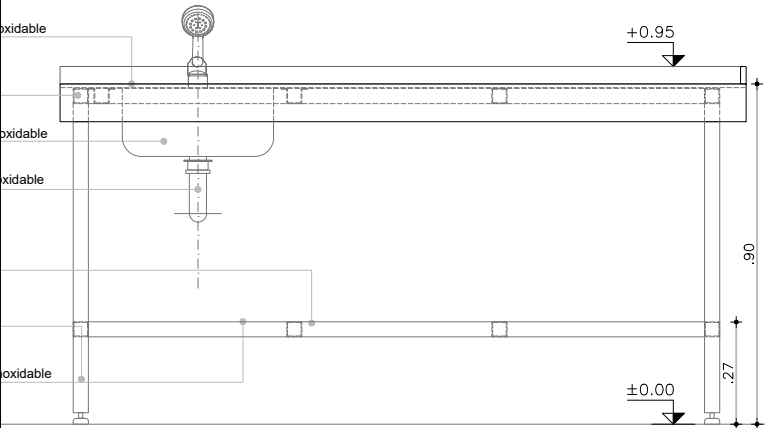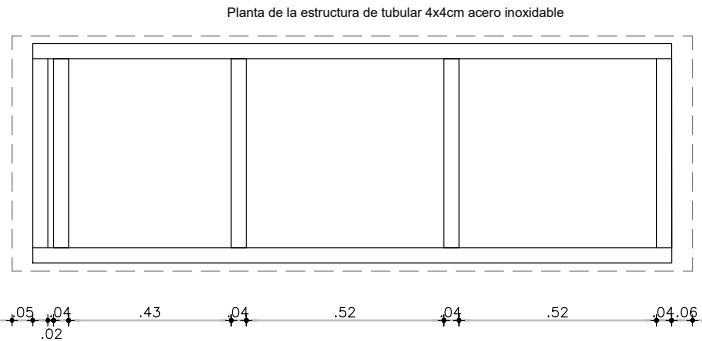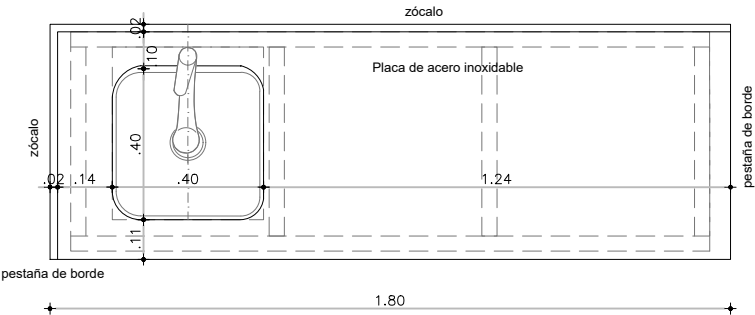

NOTA
- TODAS LAS MEDIDAS Y CANTIDADES SE VERIFICARAN EN OBRA.

MÓDULO BAJO PILETA

ESCALAS	1:50	DETALLES	-
---------	------	----------	---

TIPO	Aix08	CANTIDAD	1	IZQ.	-	UBICACION	COCINA
				DER.	-		

DESCRIPCIÓN
OBSERVACIONES



CERRADURA

TIRADOR

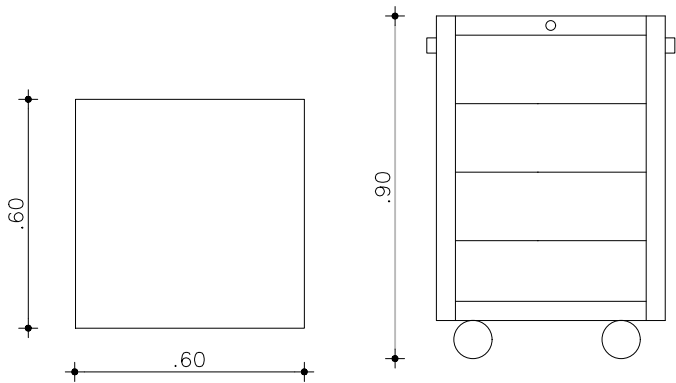


IMAGEN DE REFERENCIA
MEDIDAS, CAJONES ETC SEGUN PLANILLA

NOTA
- TODAS LAS MEDIDAS Y CANTIDADES SE VERIFICARAN EN OBRA.

CAJONERA ACERO INOX

ESCALAS	1:50	DETALLES	-
---------	------	----------	---

TIPO	Aix09	CANTIDAD	1	IZQ.	-	UBICACION	COCINA
				DER.	-		

DESCRIPCIÓN Cajonera móvil con 4 cajones de acero inoxidable, ruedas anti-rastro
4 ruedas con núcleo de acero de Ø 100 mm: 2 fijas y 2 giratorias (2 con freno)
Cerradura de seguridad centralizada frontal
Estructura completamente de acero inoxidable AISI 304
Ruedas, soportes, rodamientos, interior de los cajones y guías correspondientes de acero inoxidable
Tirador de los cajones de aluminio