


P01

MESADA GRANITO GRIS CHAMANGÁ PULIDO
BAÑOS NIÑOS/AS I / LOCAL 02

Escala: 1/20
Fecha: -

CAIF ISMAEL CORTINAS

PÉTREOS

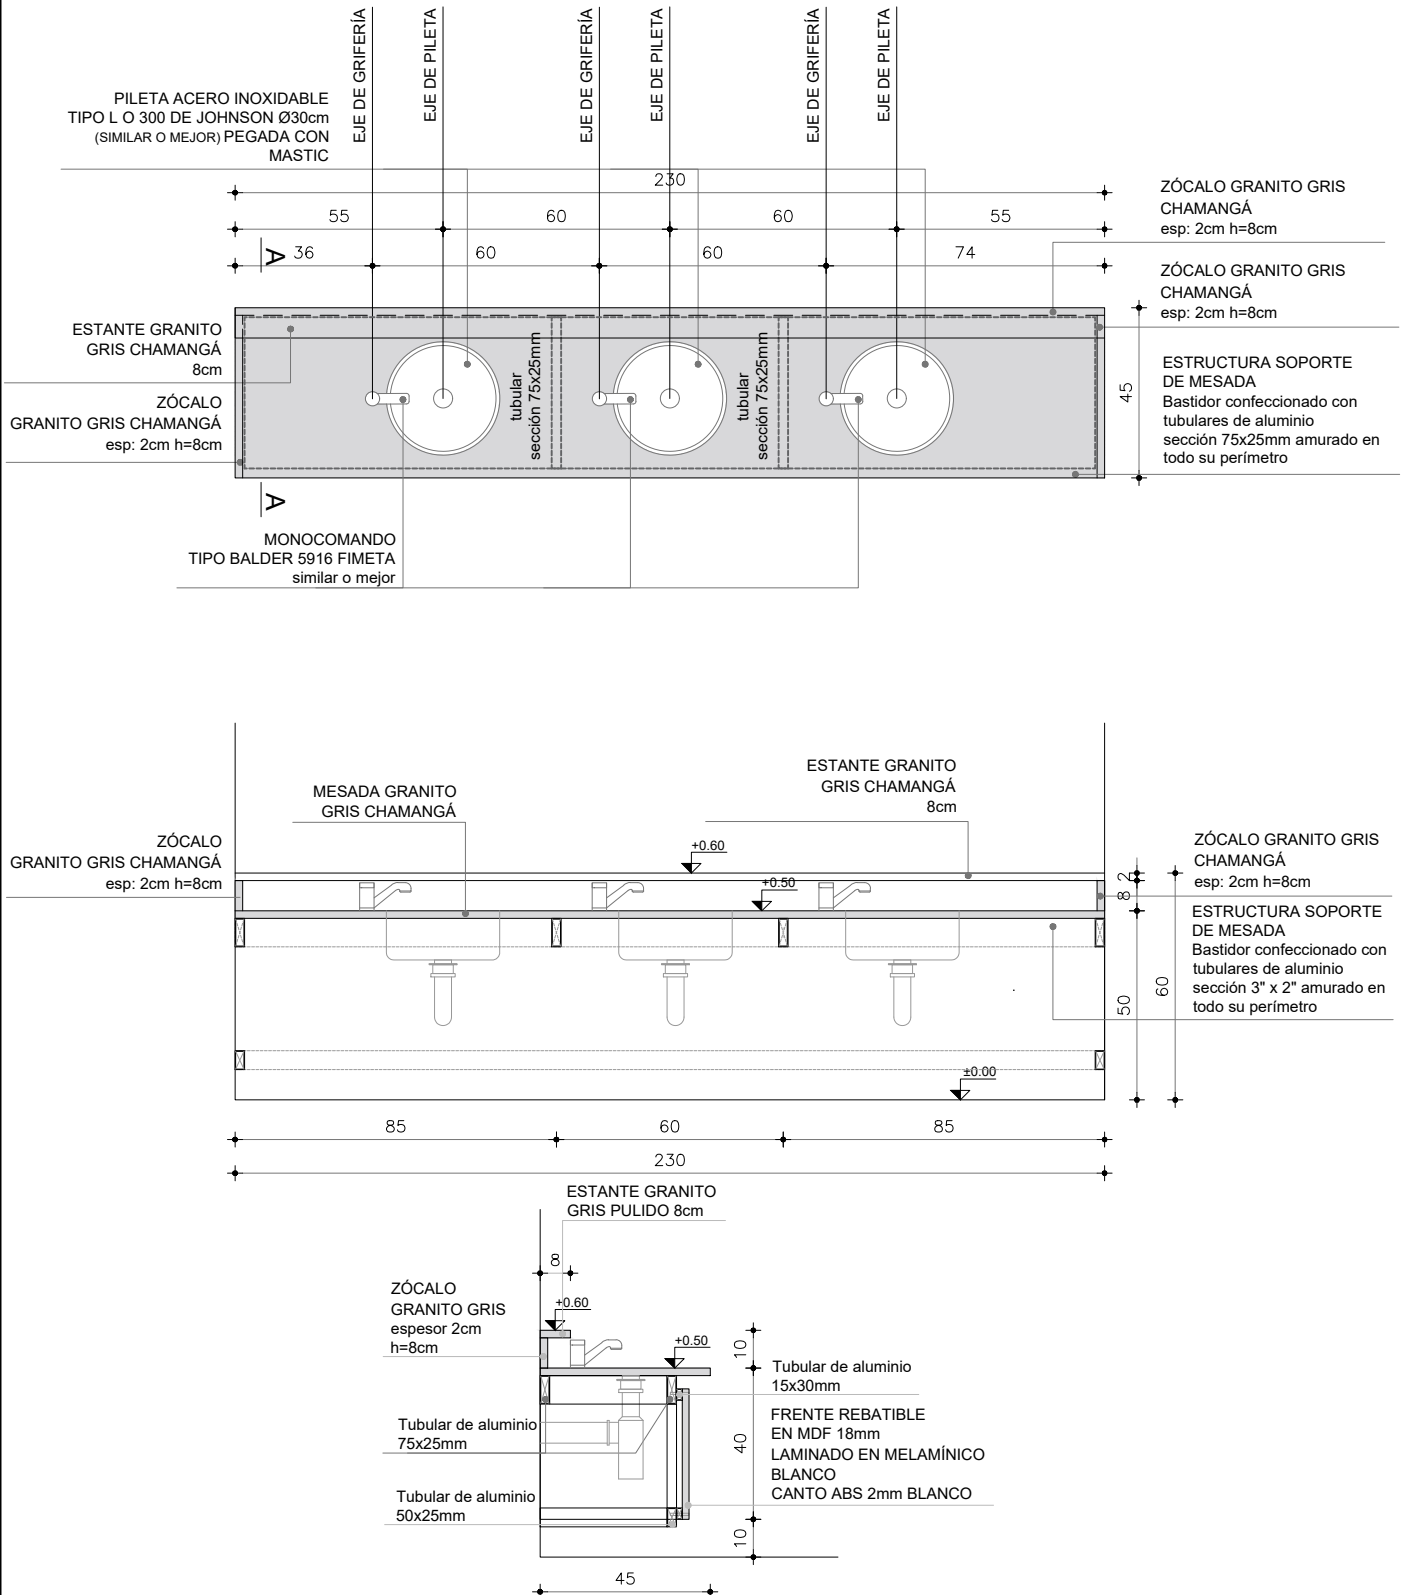

TIPO P01

CANT. 1

DER. -
IZQ. -

UBICACION

BAÑOS NIÑOS/AS I / LOCAL 02

OBS.

TODOS LOS PÉTREOS SERÁN EN GRANITO GRIS NACIONAL TIPO CHAMANGÁ (IMPERMEABLE)

CANTOS MATADOS

APOYA EN ESTRUCTURA DETALLADA EN GRÁFICOS


SE CONSIDERA PASE PARA GRIFERIA Y PILETAS DE SOBREPONER PEGADAS CON MASTIC

P02

MESADA GRANITO GRIS CHAMANGÁ PULIDO
BAÑOS NIÑOS/AS I / LOCAL 02

Escala: 1/20
Fecha: -

CAIF ISMAEL CORTINAS
PÉTREOS

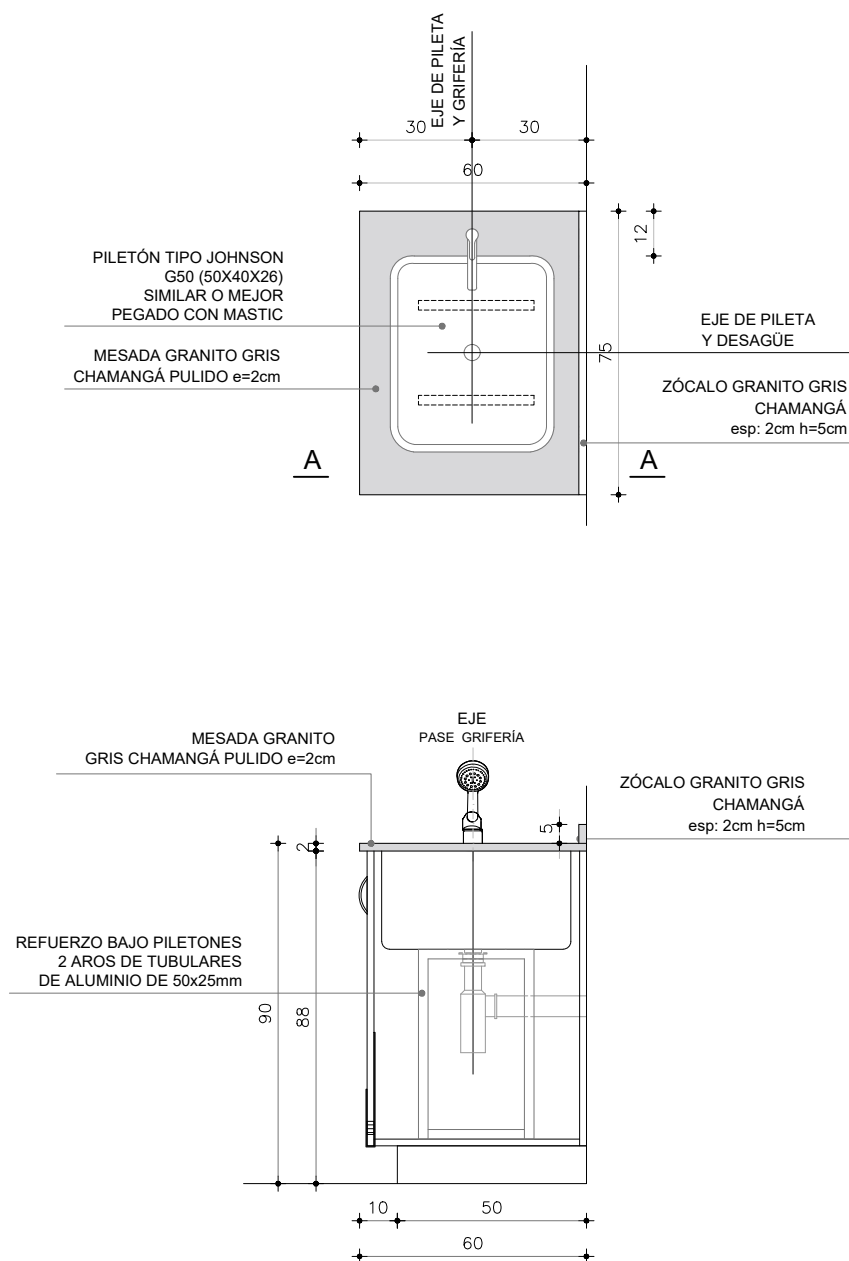

TIPO P02

CANT. 1

DER. --
IZQ. --

UBICACION

BAÑOS NIÑOS/AS I / LOCAL 02

OBS.

TODOS LOS PÉTREOS SERÁN EN GRANITO GRIS NACIONAL TIPO CHAMANGÁ (IMPERMEABLE)

CANTOS MATADOS

APOYA EN MUEBLE BAJO MESADA

SE CONSIDERA PASE PARA GRIFERIA Y PILETAS DE SOBREPONER PEGADAS CON MASTIC


P03

MESADA GRANITO GRIS CHAMANGÁ PULIDO
SALAS 2/ LOCAL 05

Escala: 1/20
Fecha: -

CAIF ISMAEL CORTINAS

PÉTREOS

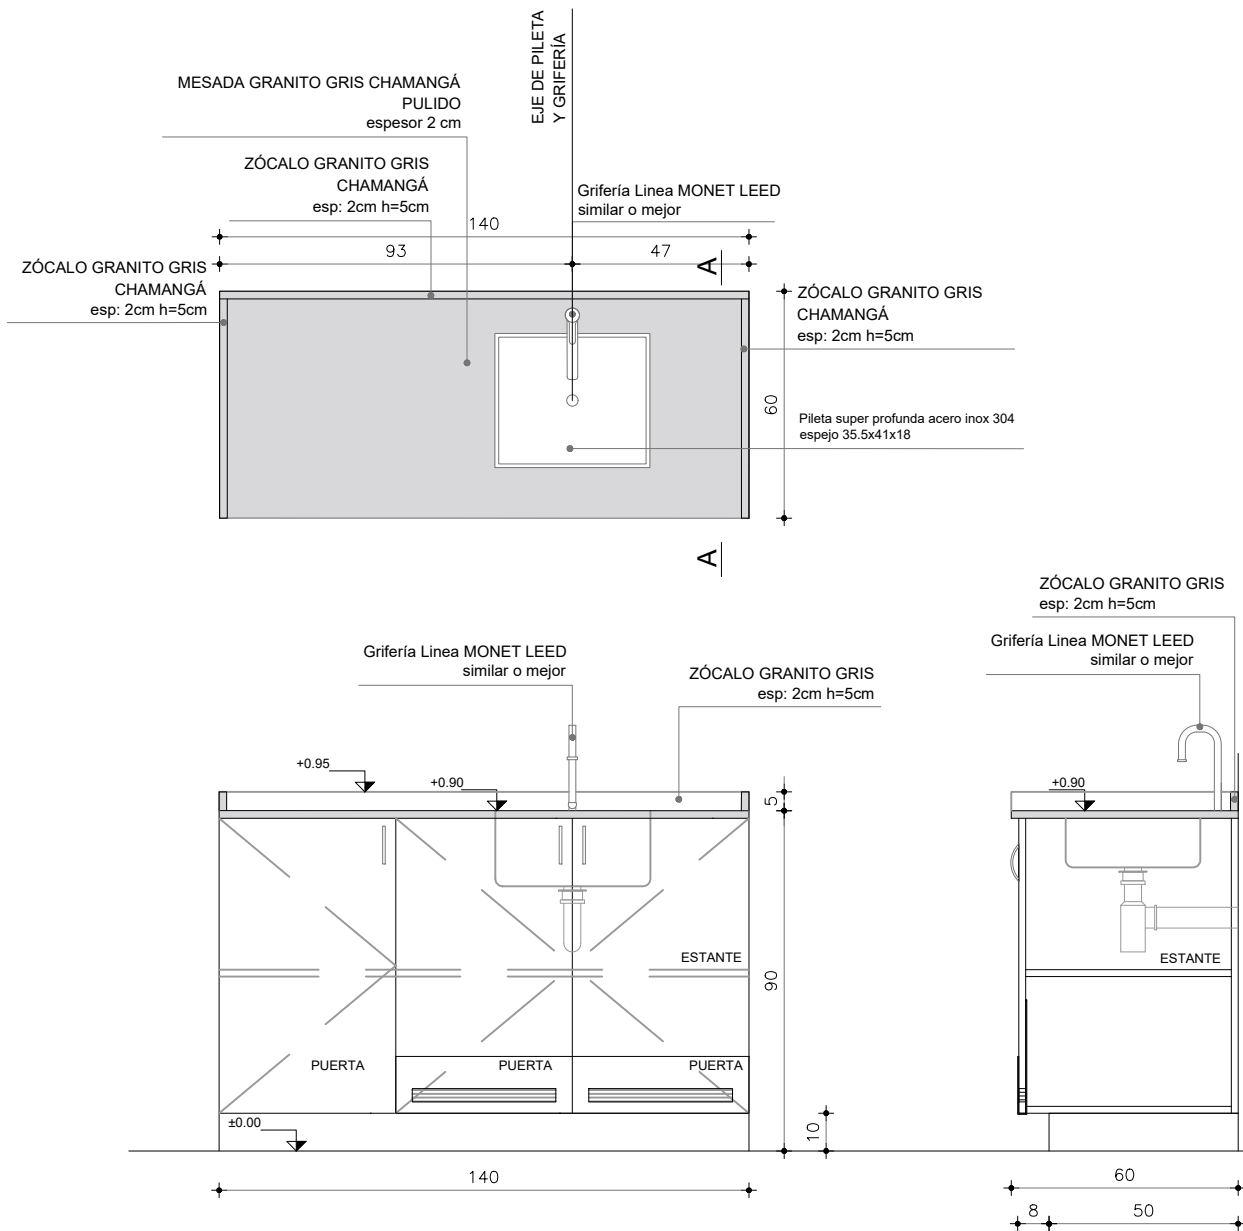

TIPO P03

CANT. 1

UBICACION SALA 2/ LOCAL 5

OBS.

TODOS LOS PÉTREOS SERÁN EN GRANITO GRIS NACIONAL TIPO CHAMANGÁ (IMPERMEABLE)

CANTOS MATADOS

APOYA EN MUEBLE BAJOMESADA

SE CONSIDERA PASE PARA GRIFERIA Y PILETAS DE SOBREPONER PEGADAS CON MASTIC


P03a

MESADA GRANITO GRIS CHAMANGÁ PULIDO
SALA 1 / LOCAL 01

Escala: 1/20
Fecha: -

CAIF ISMAEL CORTINAS

PÉTREOS

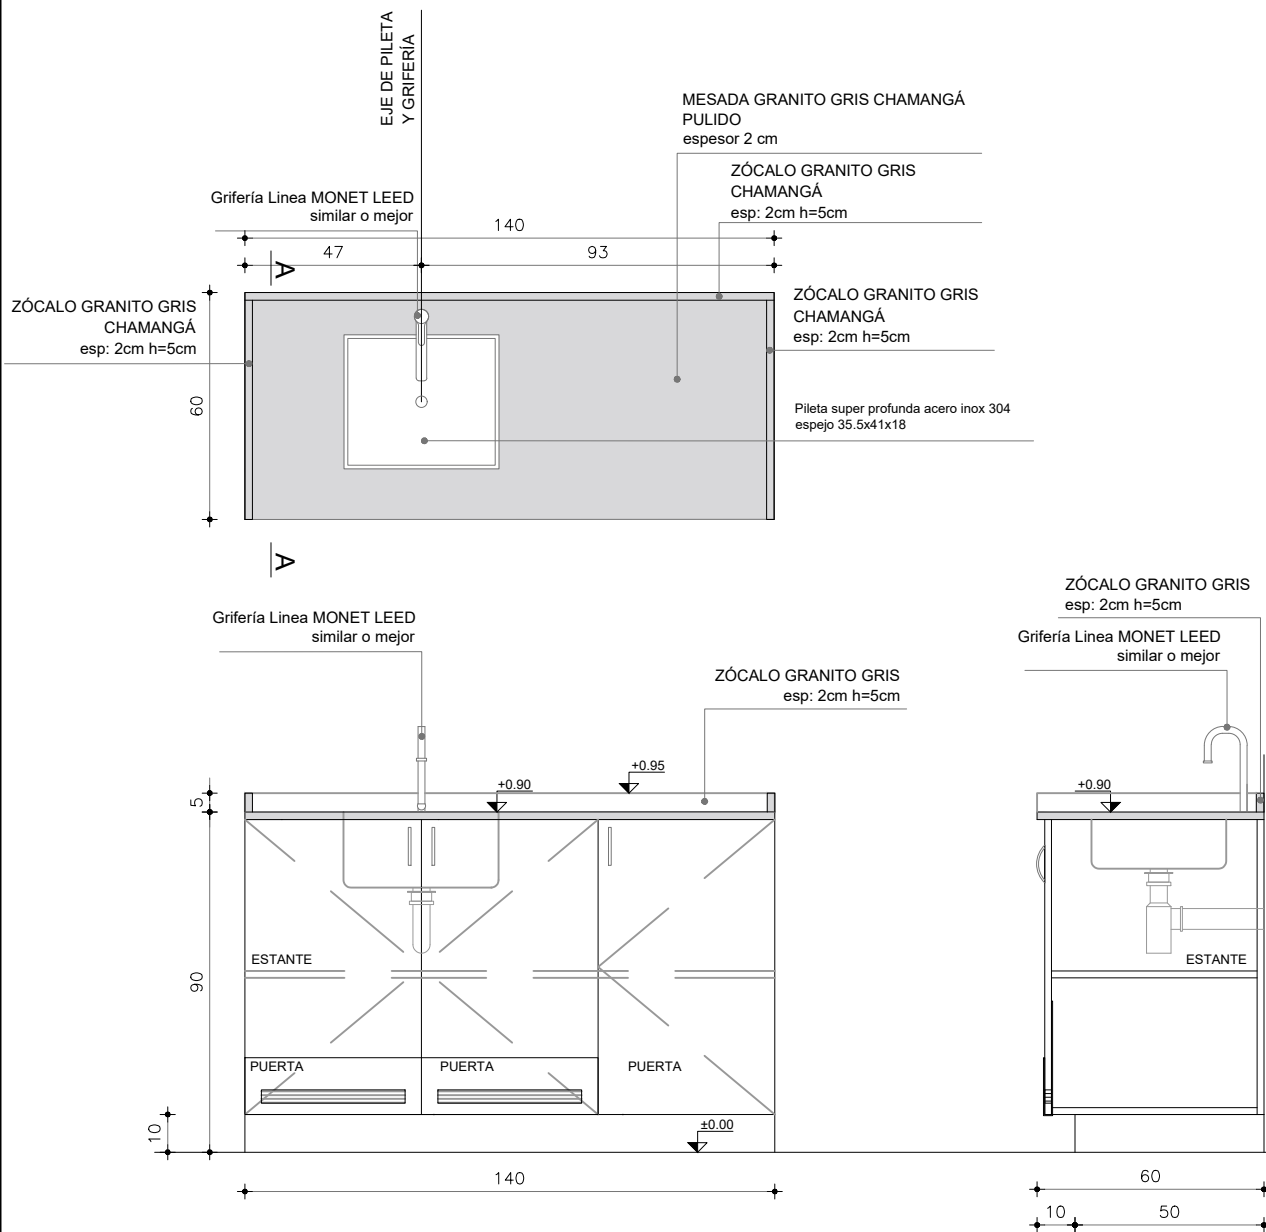

TIPO P03a CANT. 1 UBICACION SALAS 1 / LOCAL 1

OBS.

TODOS LOS PÉTREOS SERÁN EN GRANITO GRIS NACIONAL TIPO CHAMANGÁ (IMPERMEABLE)

CANTOS MATADOS

APOYA EN MUEBLE BAJOMESADA

SE CONSIDERA PASE PARA GRIFERIA Y PILETAS DE SOBREPONER PEGADAS CON MASTIC