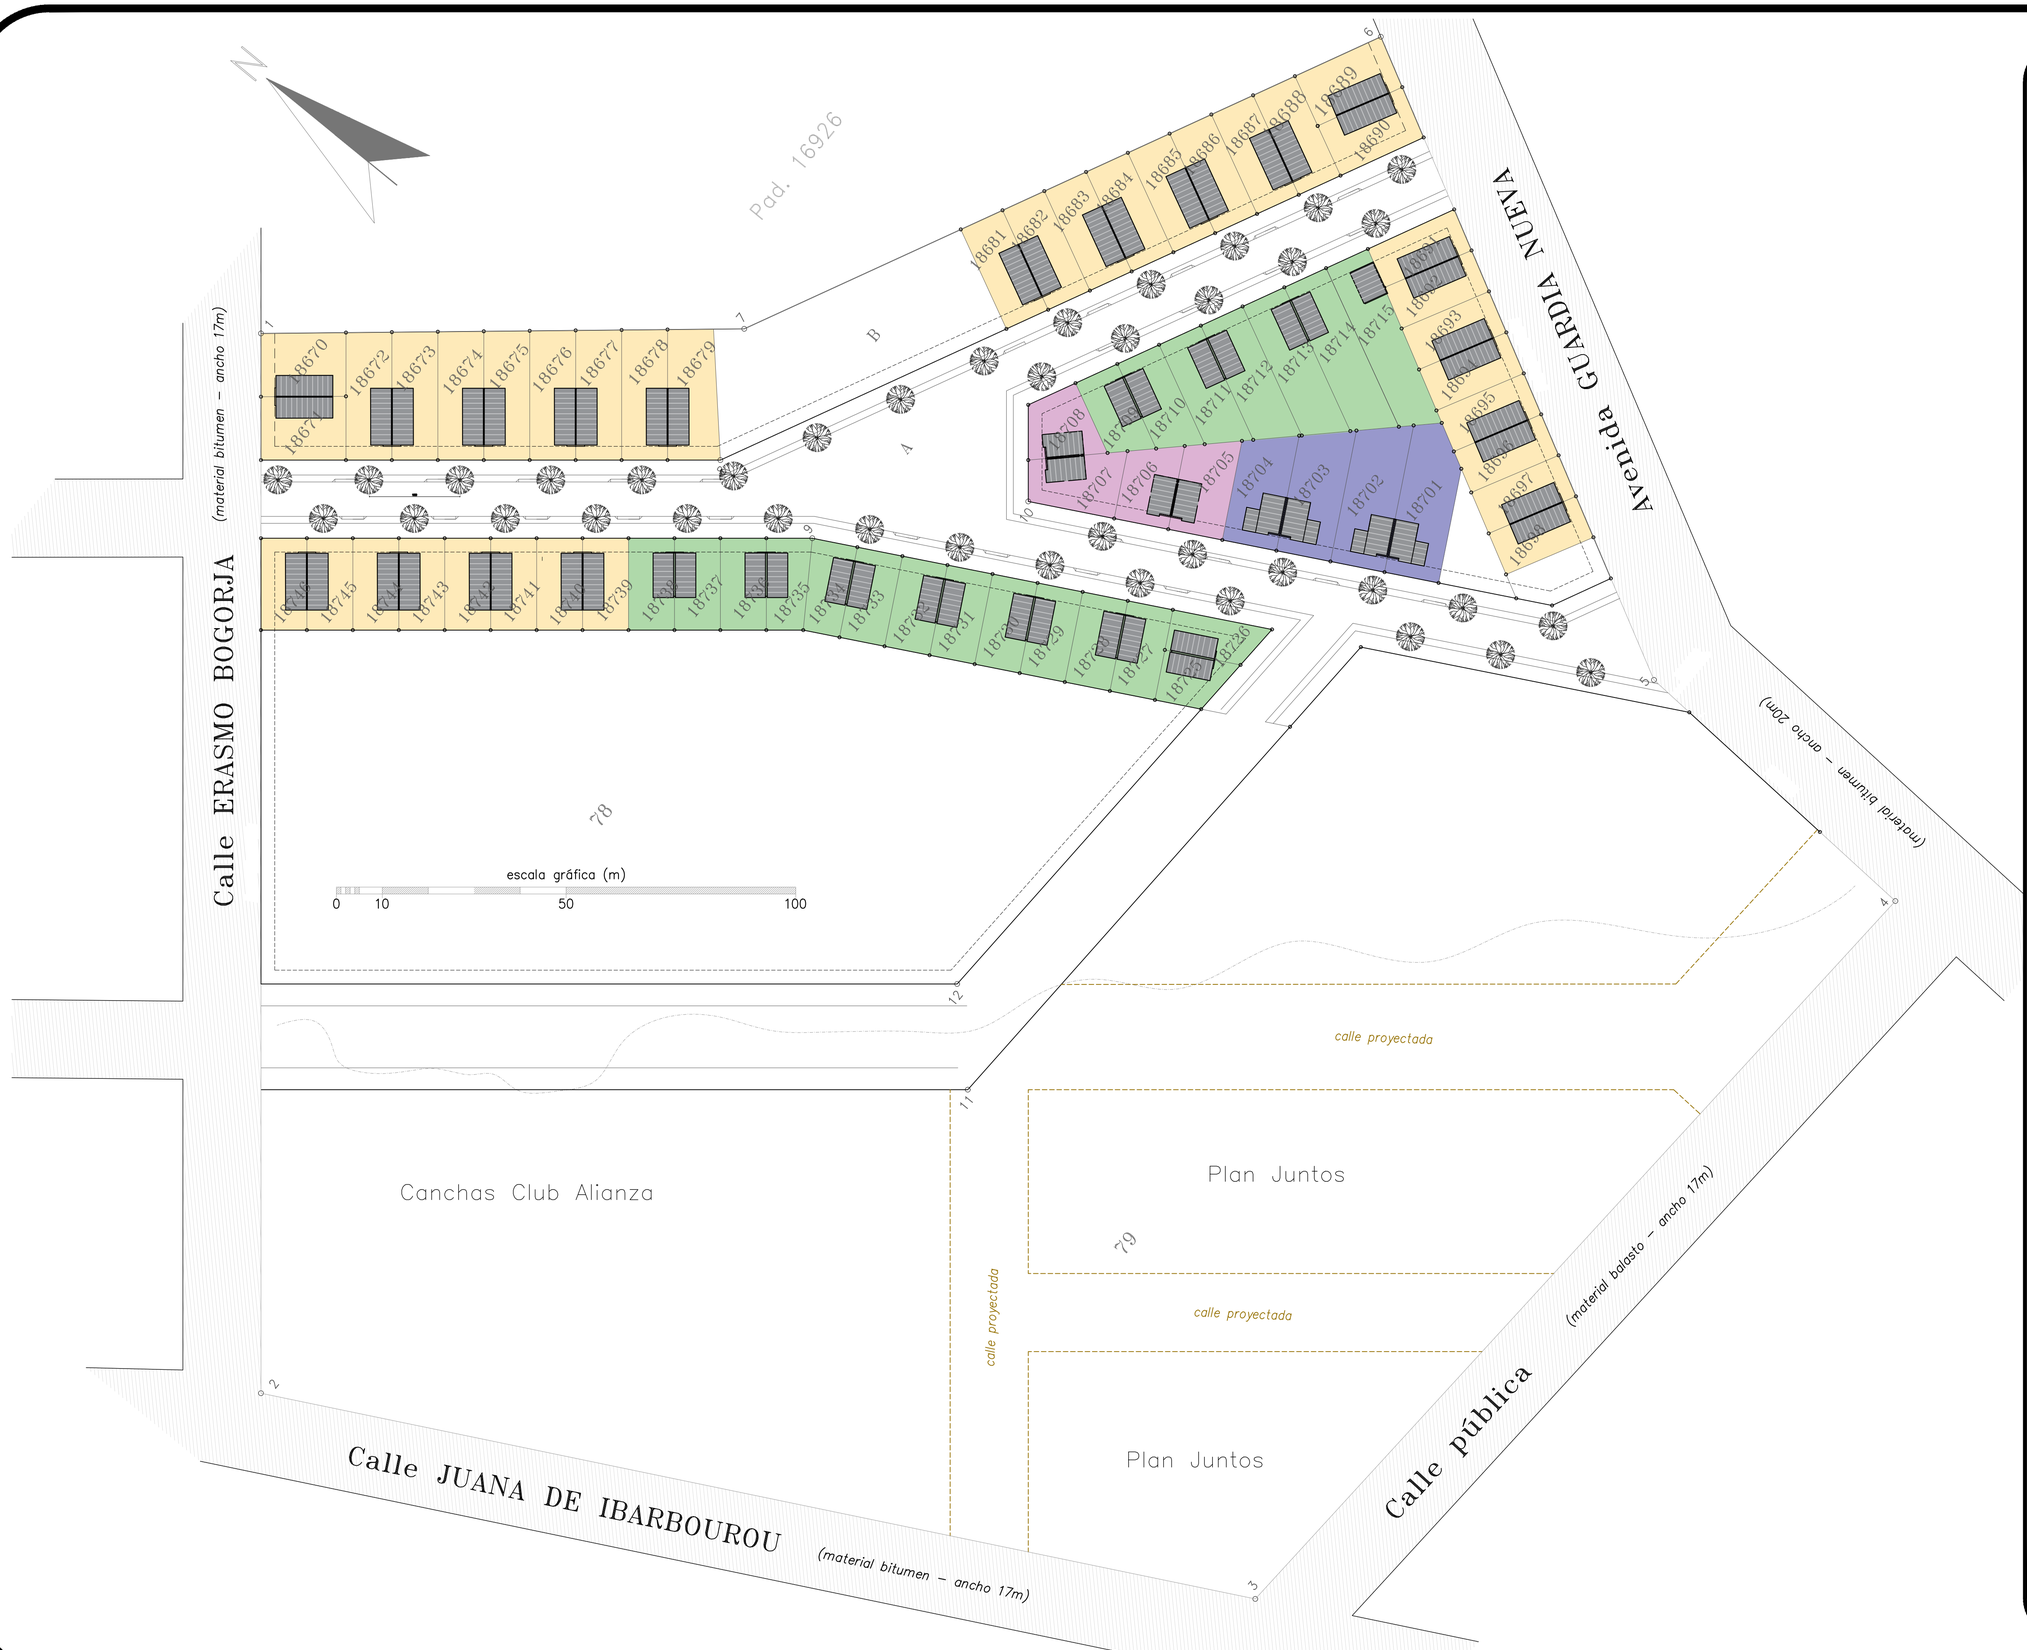


Notas generales

21 – 1 dormitorio
36 – 2 dormitorios
4 – 3 dormitorios
4 – 4 dormitorios

65 viviendas

*1 dorm (PB)*

*2 dorm (PB)*

*3 dorm (PB+PA)*

*4 dorm (PB+PA)*

CERRO LARGO
INTENDENCIA
Oficina de Regularización de Tierras y Propiedades

avanzar
CAMBIANDO REALIDADES

| Nº | Revisión/Salida | Fecha |
|---|---|---|
| | | |
| | | |

Nombre y dirección de la empresa

Nombre del proyecto y dirección

MELO
65 VIVIENDAS
DINISU–ICL
PLAN AVANZAR

| Proyecto | Plano |
|---|---|
| ##### | VA02 |
| Fecha: 05.07.2023 | |
| Escala: 1/750 | |