



CORTE A-A
ESCALA 1:50

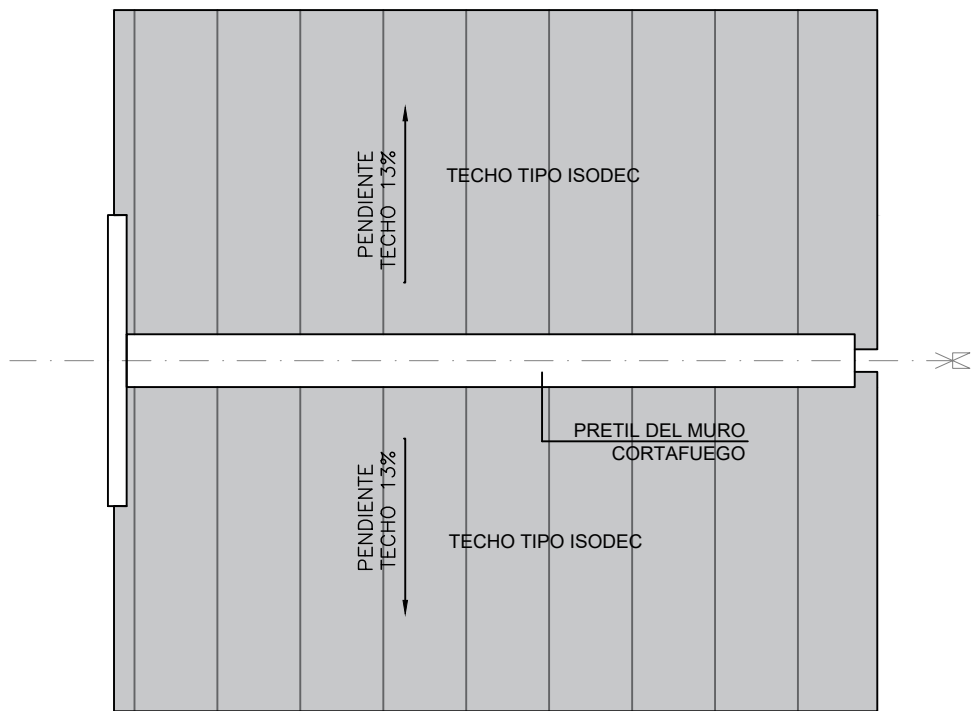

PLANTA TECHOS VIVIENDAS 1 DORMITORIO
ESCALA 1:50

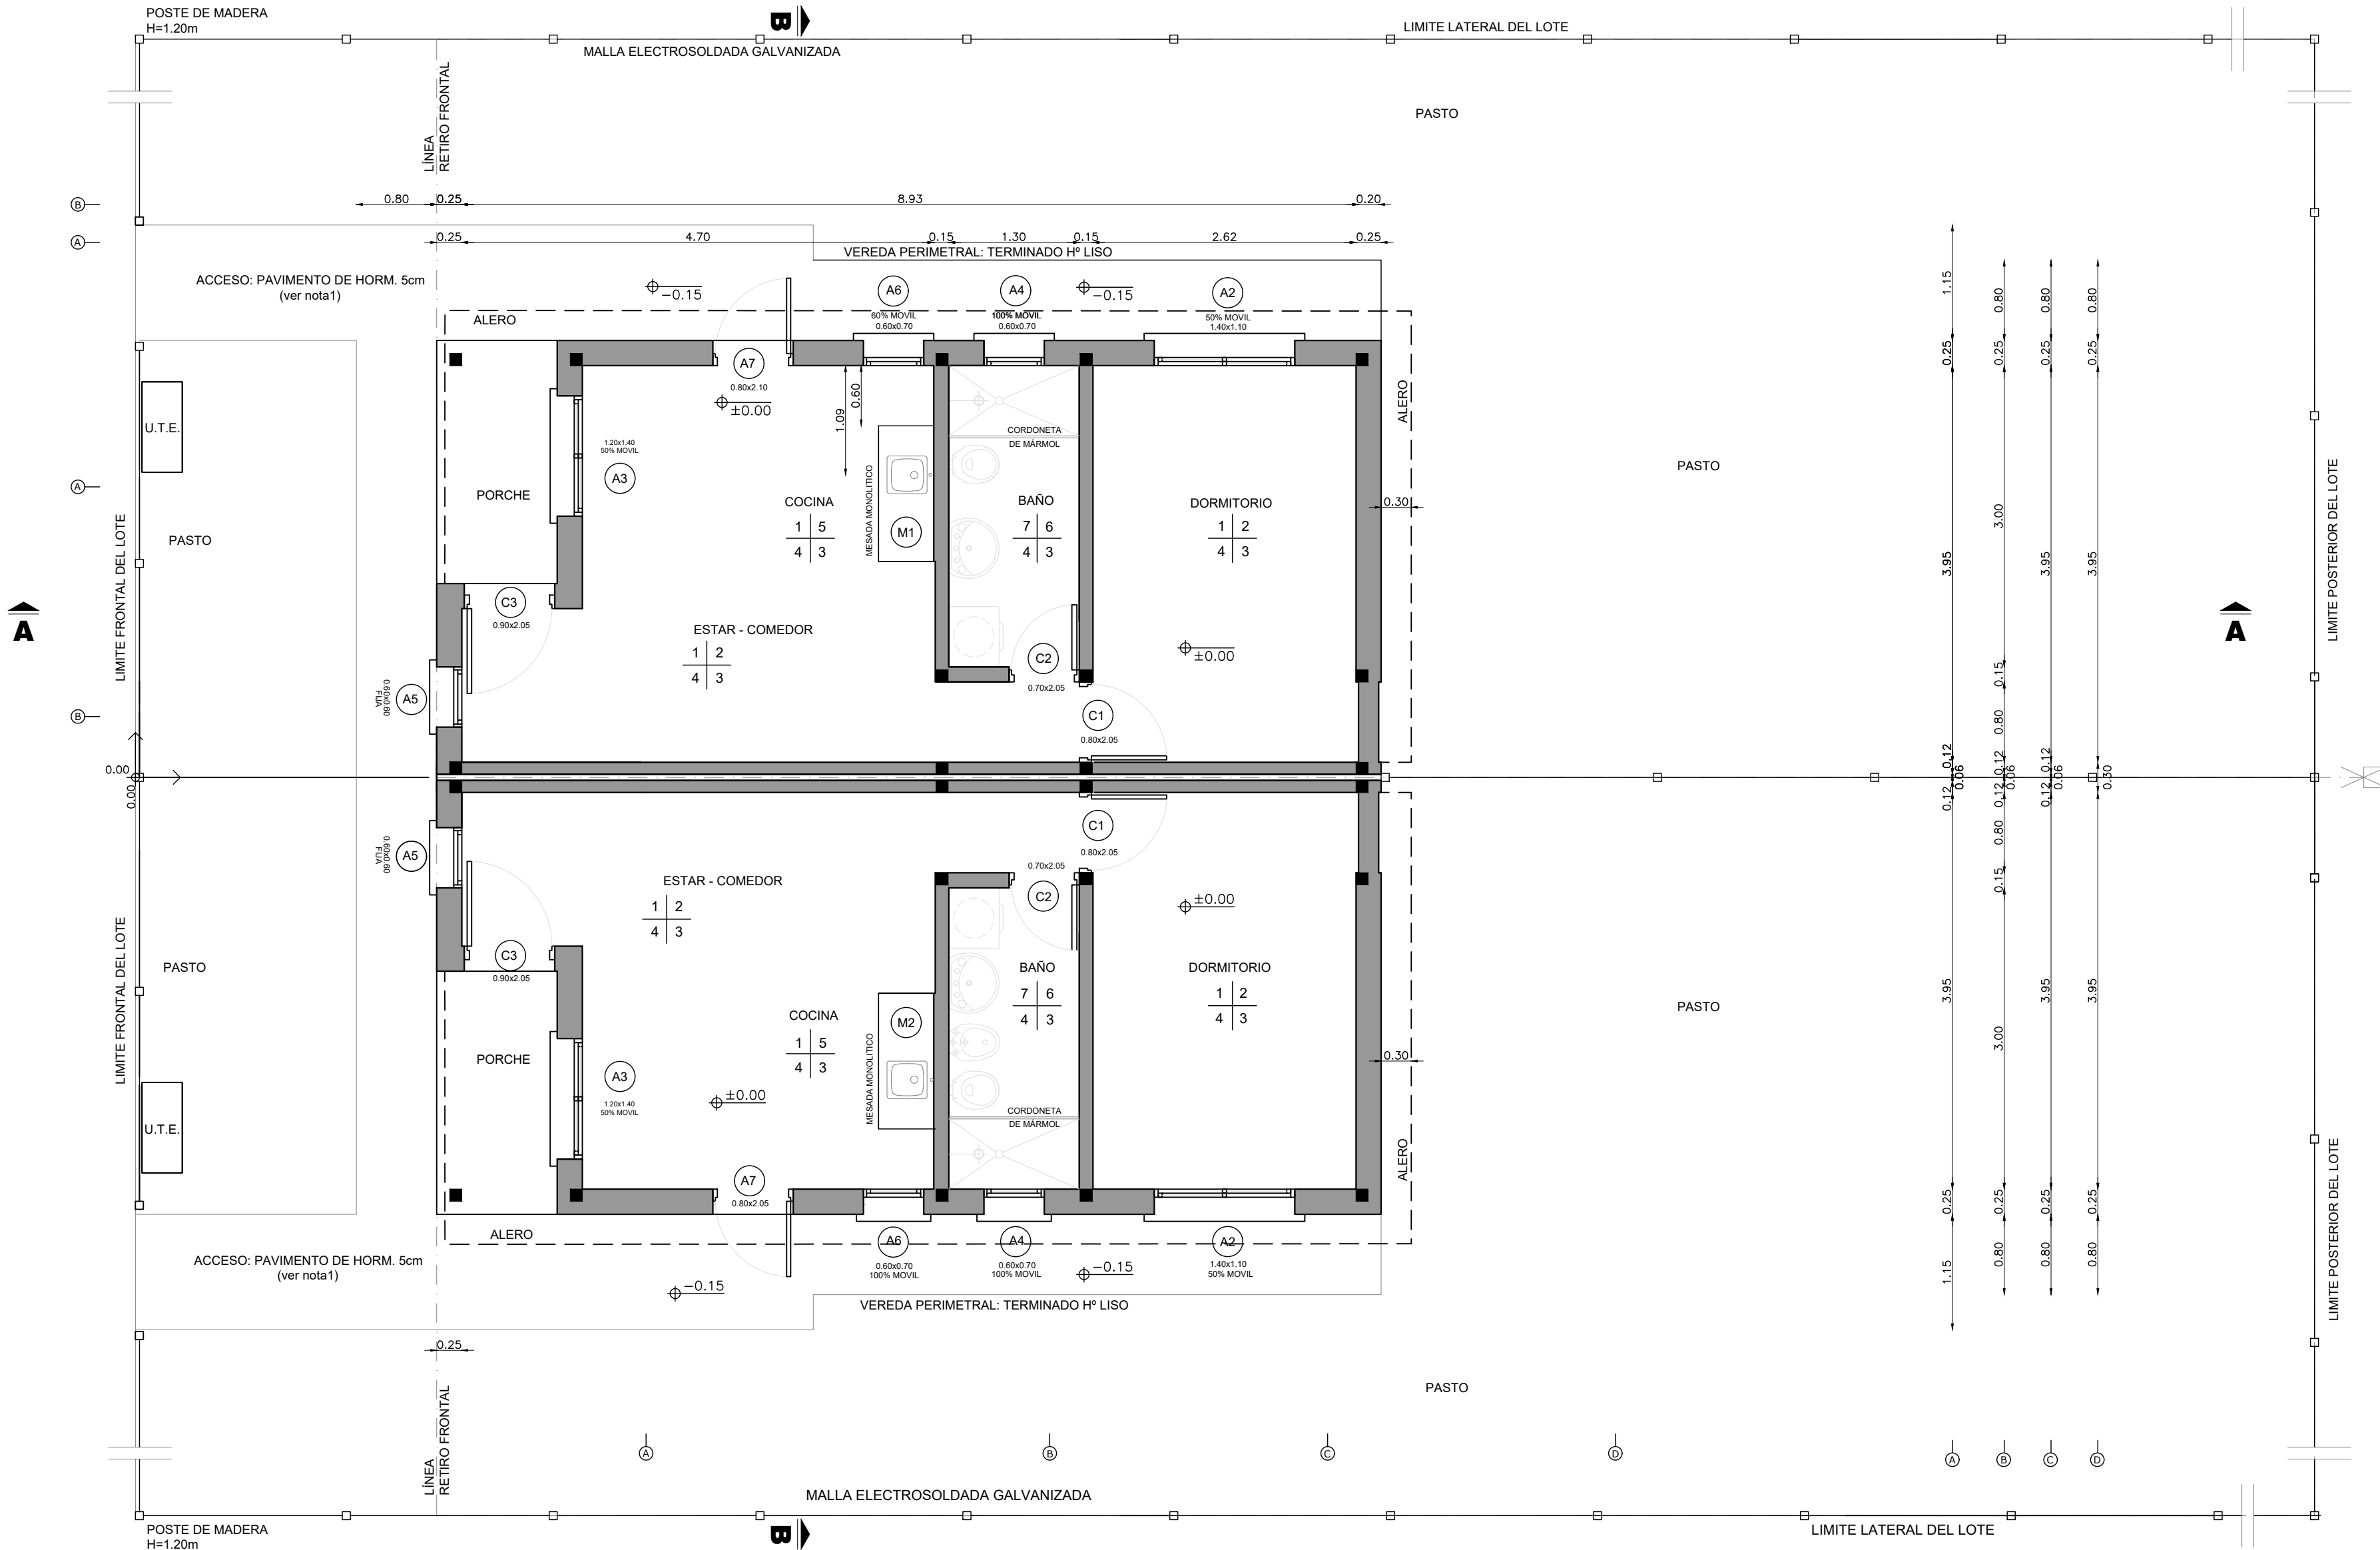

PLANTA ALBAÑILERÍA VIVIENDA 1 DORMITORIO
ESCALA 1:50

NOTAS

- SE EJECUTARÁ EXCLUSIVAMENTE LO INDICADO EN EL RUBRADO
- EL TRAMO DE PAVIMENTO DE ACCESO UBICADO SOBRE EL RETIRO FRONTAL ES ESQUEMÁTICO. SE DEBERÁ VERIFICAR EN EL PLANO DE IMPLANTACIÓN URBANA DE LAS VIVIENDAS EL DESNIVEL Y PENDIENTES A SALVAR.

PLANILLA DE TERMINACIONES

- | PISO | PARED |
|--|-------------------|
| 1 - PISO BALDOSAS CERÁMICAS | ZOCALO CIELORRASO |
| 2 - LADRILLO BOLSEADO | |
| 3 - CIELORRASO DE YESO SOBRE PANEL ISODEC CON PERFILES OMEGA GALVANIZADOS AL PANEL | |
| 4 - ZOCALO MADERA | |
| 5 - CERÁMICA H=0.60 SOBRE MESADA, EN NICHOS DE HELADERA Y COCINA H=1.50
RESTO DE LA PARED CON LADRILLO BOLSEADO | |
| 6 - TERMINACIÓN : CERÁMICA H=1.80 | |
| 7 - BALDOSA CERÁMICA | |

 Oficina de Regularización de Tierras y Propiedades			
 Ministerio de Vivienda y Ordenamiento Territorial		 Dirección Nacional de Integración Social y Urbana	
REVISIÓN		FECHA	
x		10/06/2023	
x		27/06/2023	
DESCRIPCIÓN		TIPOLOGÍA DINISU	
		observaciones DINISU 16/06	
TÉCNICO		PROYECTO	
ARQ. DANIEL MARTÍNEZ BALBUENA		AVANZAR MELO	
UBICACIÓN		MELO / CERRO LARGO	
TÍTULO		ESCALA 1/50	
ARQUITECTURA		FOR. PLANO N°	
TIPOLOGÍA 1 DORMITORIO		A2 000-000-02-0009	
PLANTAS - CORTE		REV. 0	