



CORTE A-A
ESCALA 1:50

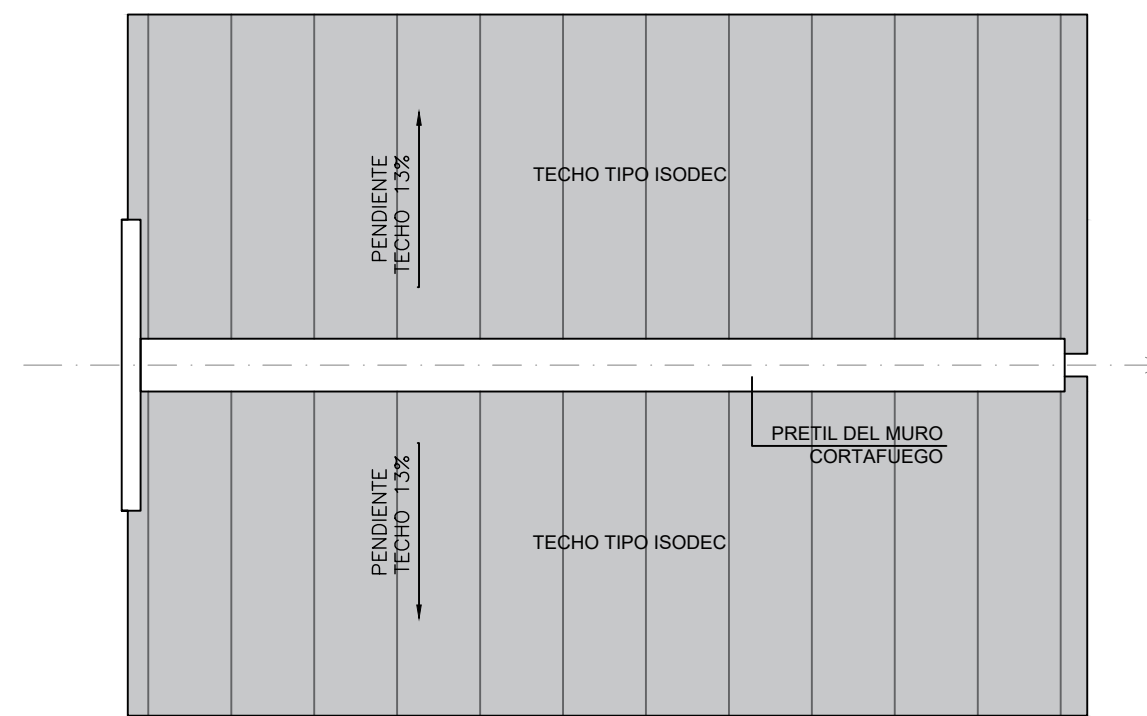

PLANTA TECHOS VIVIENDAS 2 DORMITORIOS
ESCALA 1:50

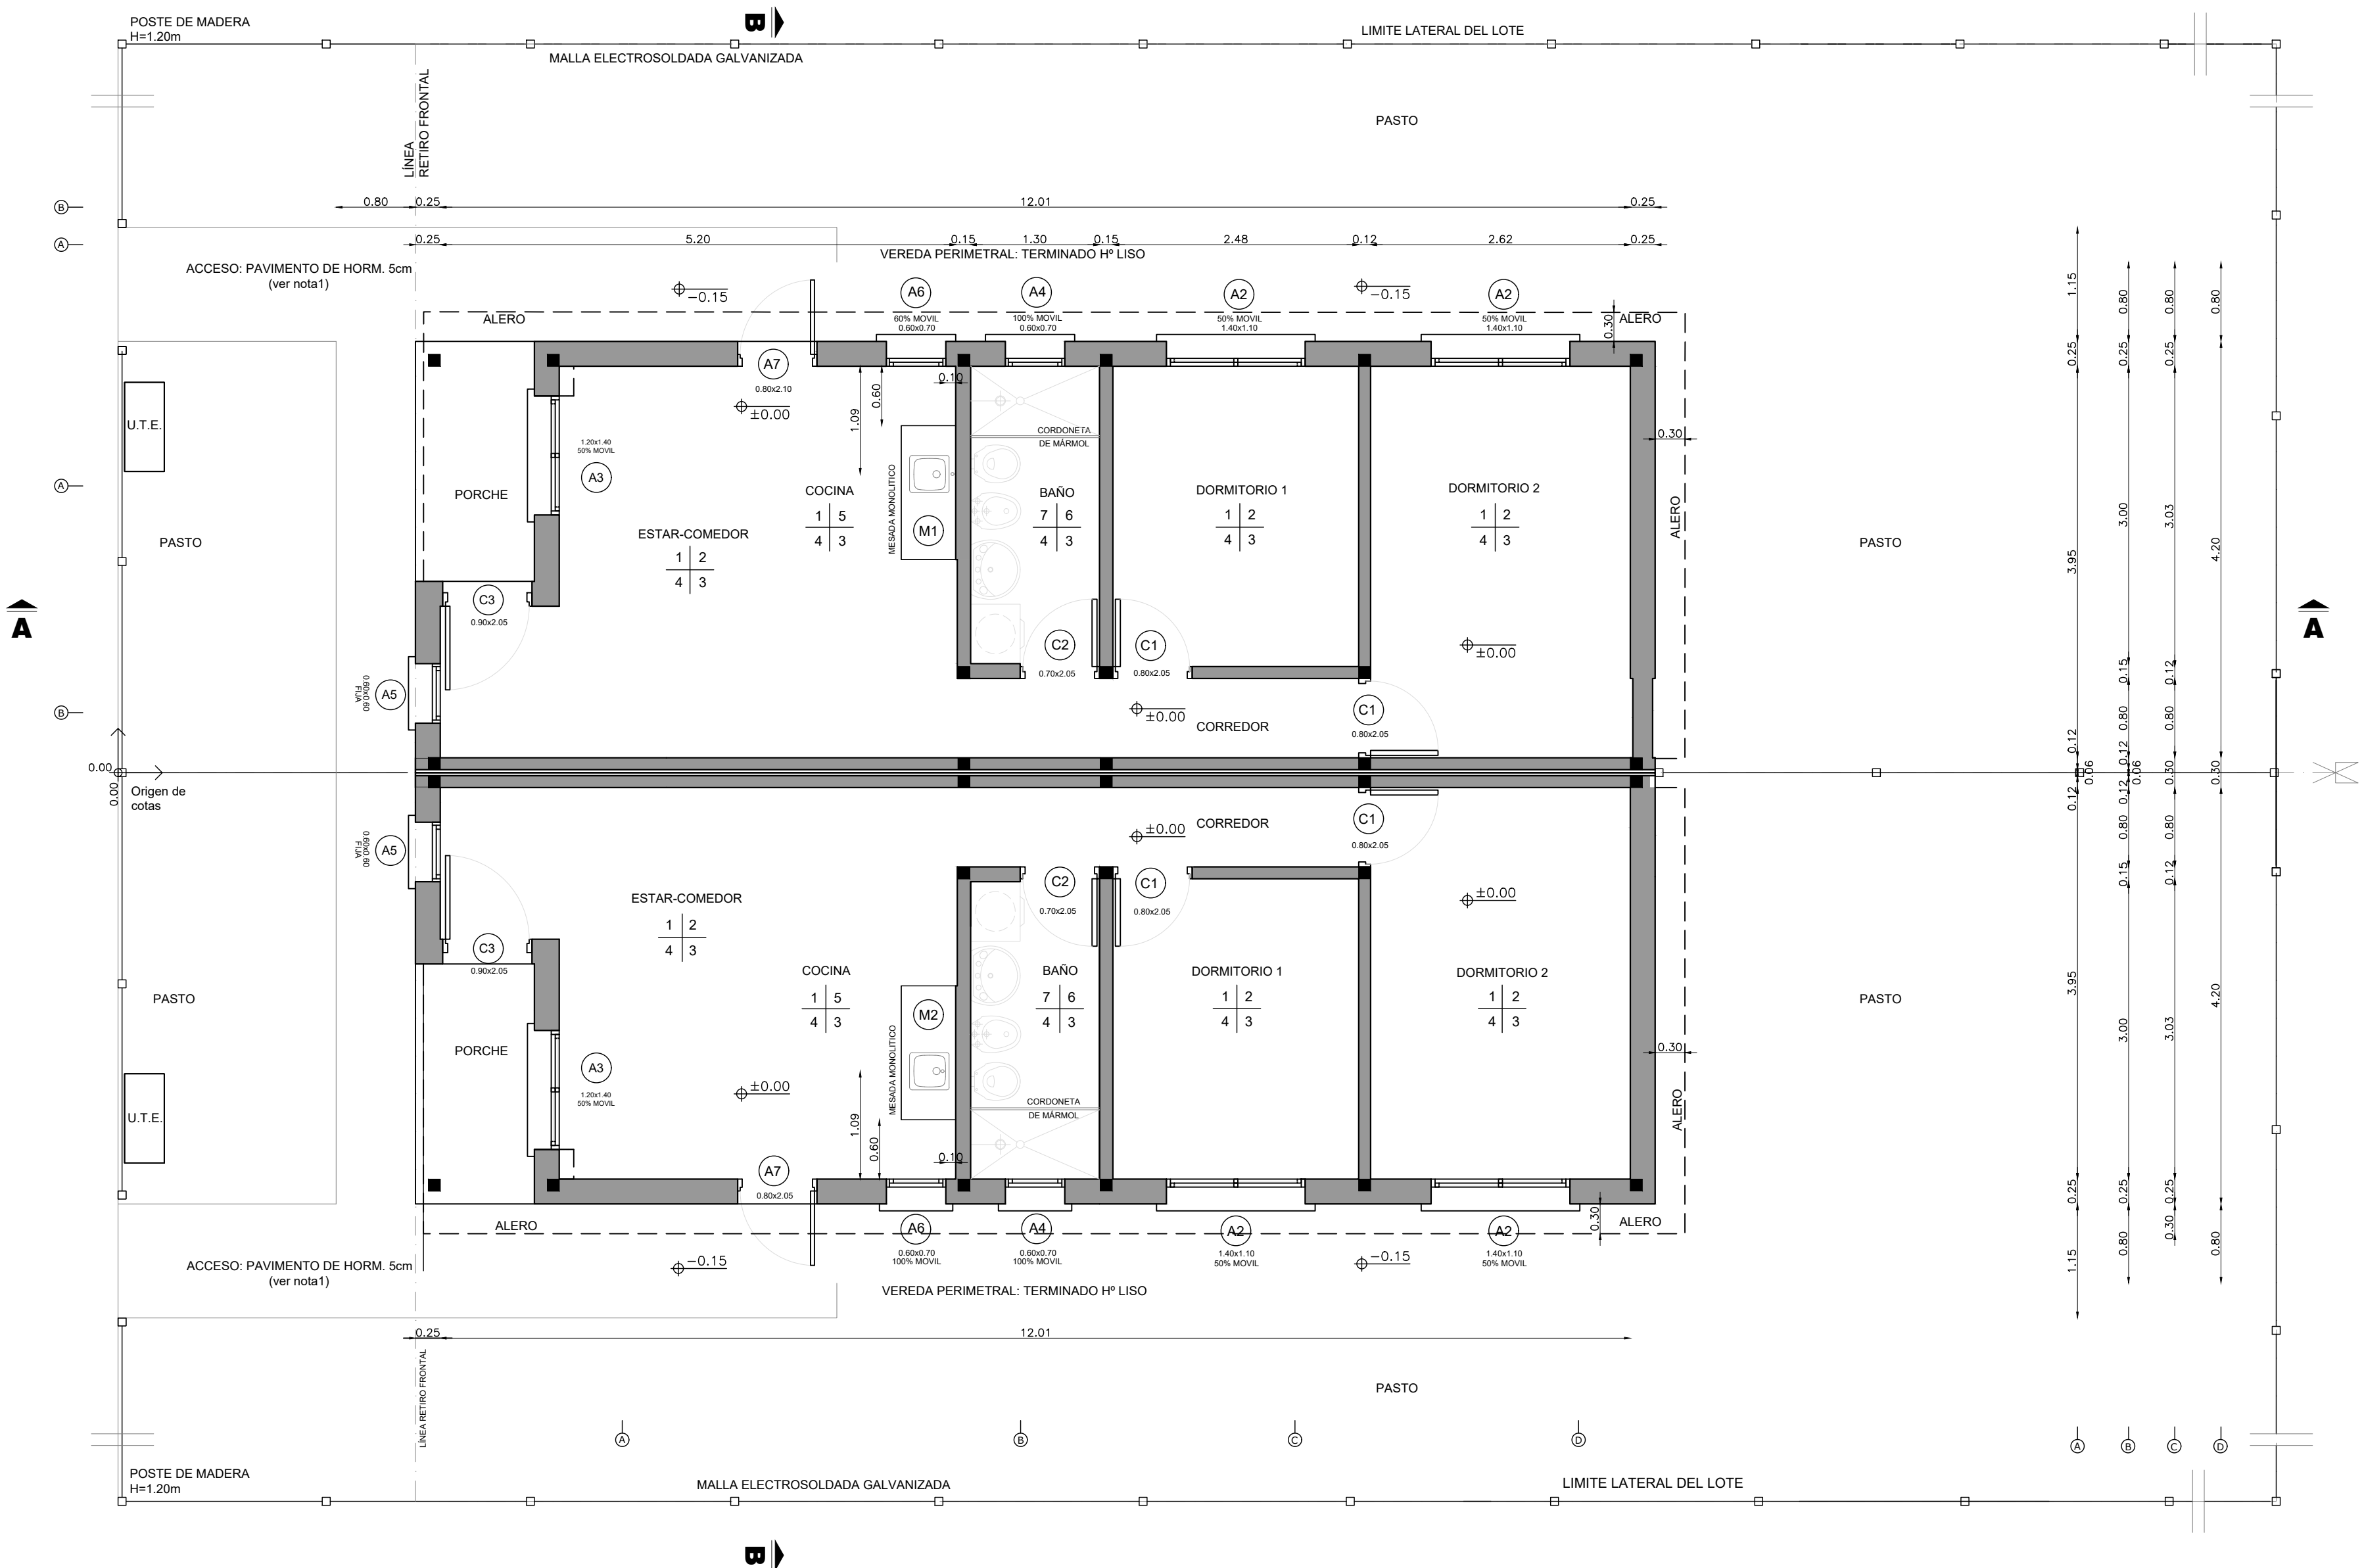

PLANTA ALBAÑILERÍA VIVIENDA 2 DORMITORIOS
ESCALA 1:50

PLANILLA DE TERMINACIONES

- PISO | PARED
ZOCALO | CIELORRASO
- 1 - PISO BALDOSAS CERÁMICAS
 - 2 - LADRILLO BOLSEADO
 - 3 - CIELORRASO DE YESO SOBRE PANEL ISODEC CON PERFILES OMEGA GALVANIZADOS AL PANEL
 - 4 - ZOCALO MADERA
 - 5 - CERAMICA H=0.60 SOBRE MESADA, EN NICHOS DE HELADERA Y COCINA H=1.50
RESTO DE LA PARED CON LADRILLO BOLSEADO
 - 6 - TERMINACION : CERÁMICA H=1.80
 - 7 - BALDOSA CERAMICA

 Oficina de Regularización de Tierras y Propiedades			
 Ministerio de Vivienda y Ordenamiento Territorial		 Dirección Nacional de Integración Social y Urbana	
 avanzar CAMBIANDO REALIDADES			
REVISIÓN	FECHA	DESCRIPCIÓN	
x	10/06/2023	TIPOLOGÍA DINISU	
x	27/06/2023	observaciones DINISU 16/06	
TÉCNICO ARQ. DANIEL MARTÍNEZ BALBUENA		PROYECTO AVANZAR MELO	
		UBICACIÓN MELO / CERRO LARGO	
TÍTULO ARQUITECTURA TIPOLOGÍA 2 DORMITORIOS PLANTAS - CORTE		ESCALA 1/50	
FOR. A2	PLANO N° 000-000-02-0010	REV. 0	