



CORTE A-A
ESCALA 1:50

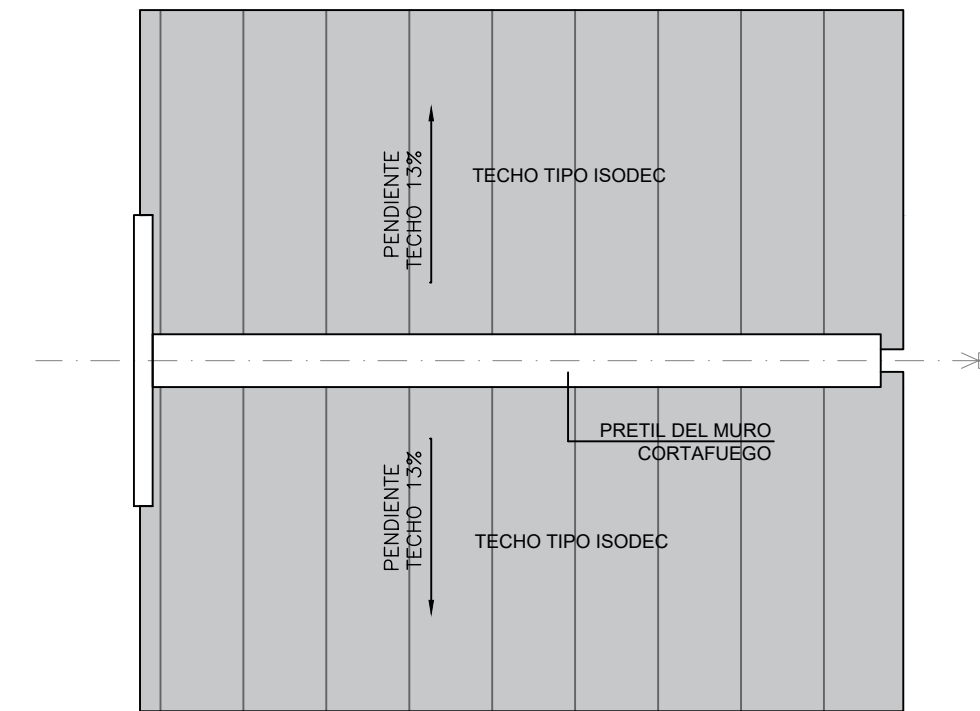

PLANTA TECHOS VIVIENDAS 1 DORMITORIO
ESCALA 1:50

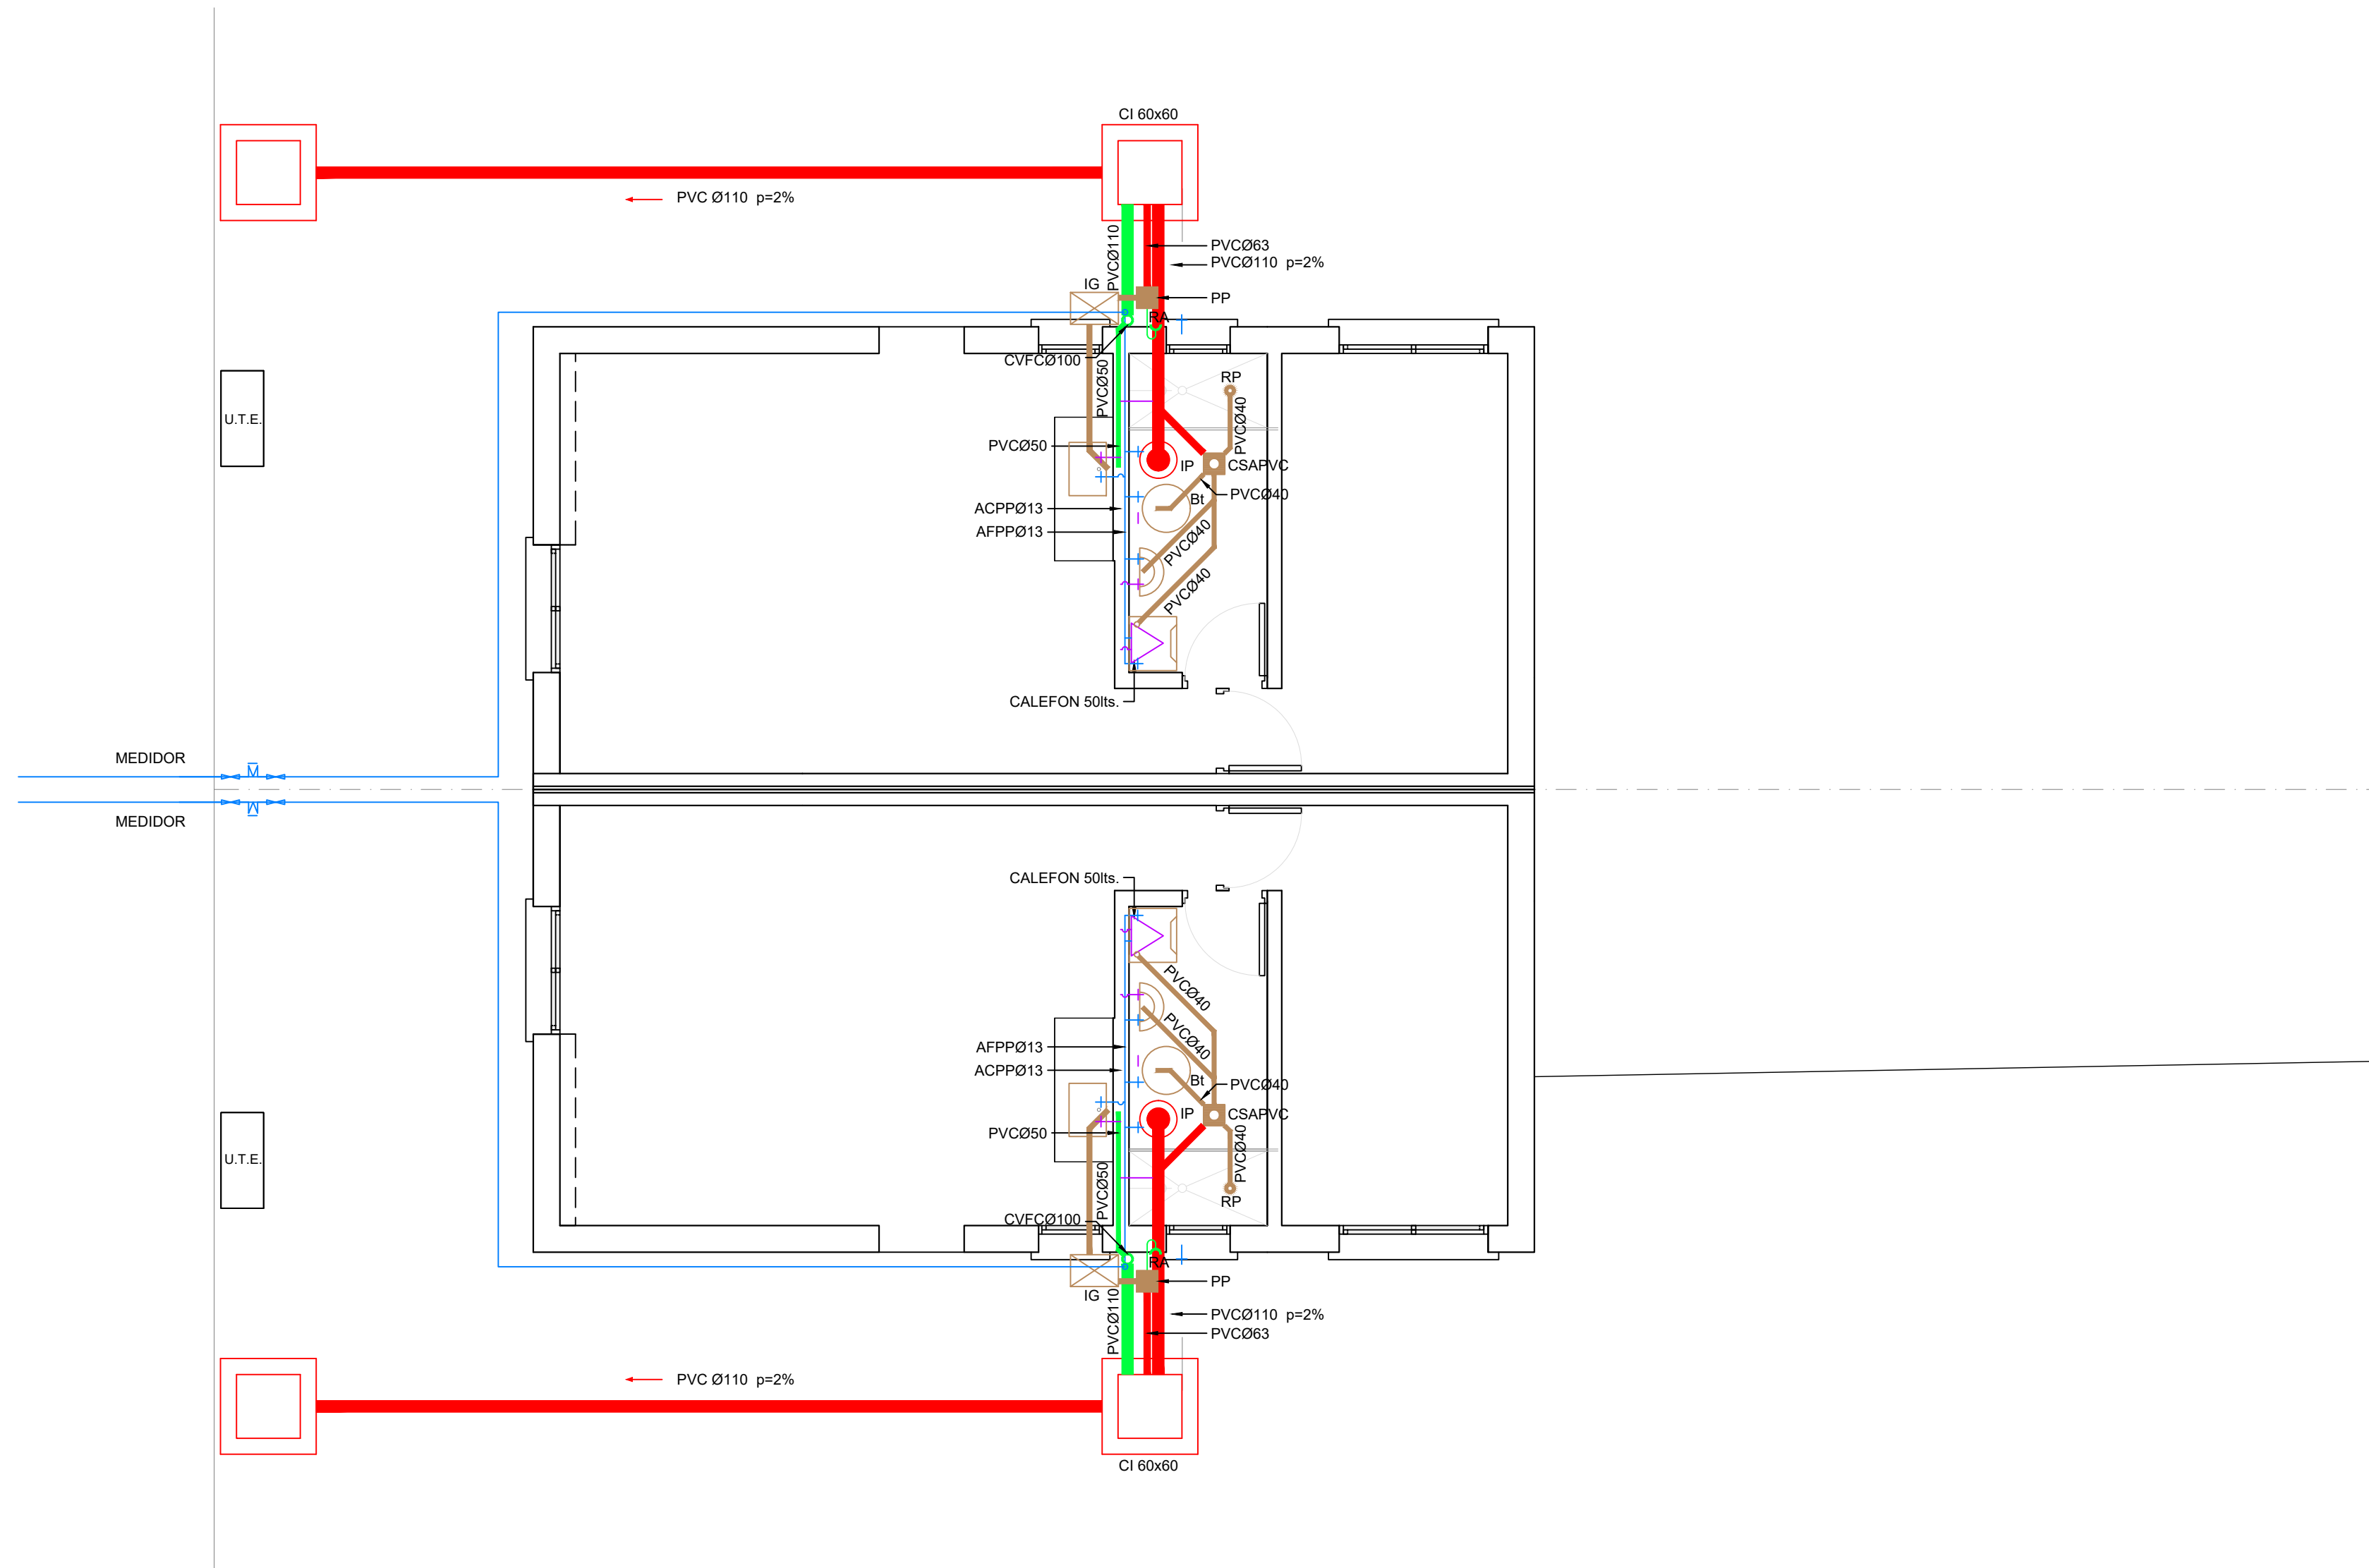

PLANTA SANITARIA VIVIENDA 1 DORMITORIO
ESCALA 1:50

NOTAS

— TODAS LAS INSTALACIONES Y PROCEDIMIENTOS DEBEN CUMPLIR CON LA ORDENANZA DE SANITARIA DE IDCL (INCLUSO INSPECCIONES Y PRUEBAS OBLIGATORIAS)

 Oficina de Regularización de Tierras y Propiedades			
 Ministerio de Vivienda y Ordenamiento Territorial		 Dirección Nacional de Integración Social y Urbana	
REVISIÓN		FECHA	
x		10/06/2023	
x		27/06/2023	
TÉCNICO		PROYECTO	
ARQ. DANIEL MARTÍNEZ BALBUENA		AVANZAR MELO	
		UBICACIÓN	
		MELO / CERRO LARGO	
TÍTULO		ESCALA	
SANITARIA		1/50	
TIPOLOGÍA 1 DORMITORIO		PLANO Nº	
PLANTA - CORTE		000-000-07-0025	
		REV.	
		0	