



CORTE A-A
ESCALA 1:50

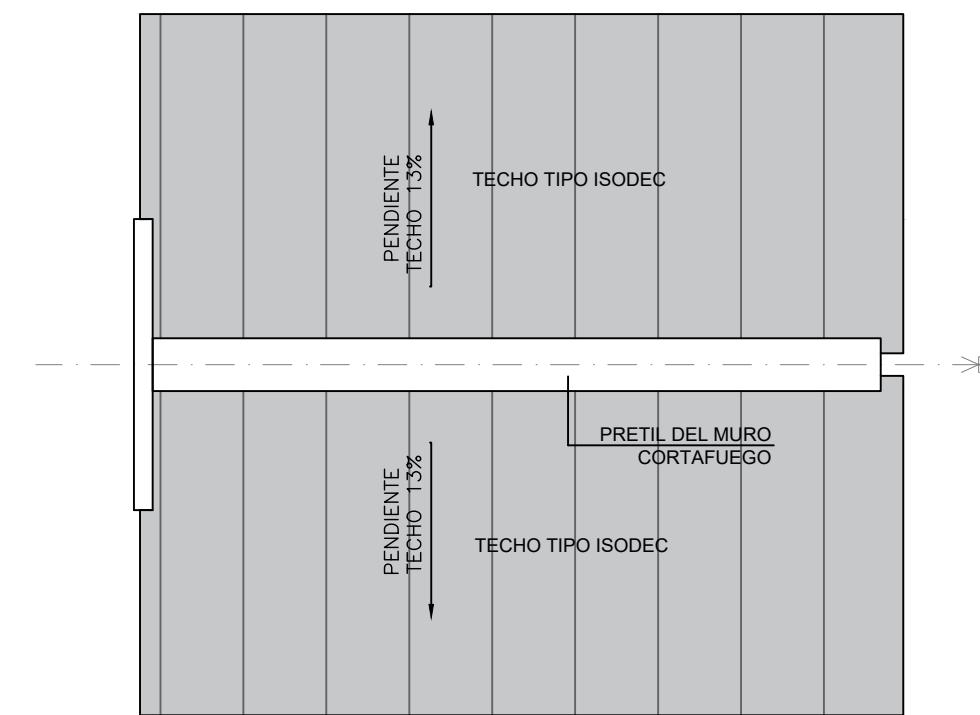

PLANTA TECHOS VIVIENDAS 1 DORMITORIO
ESCALA 1:50

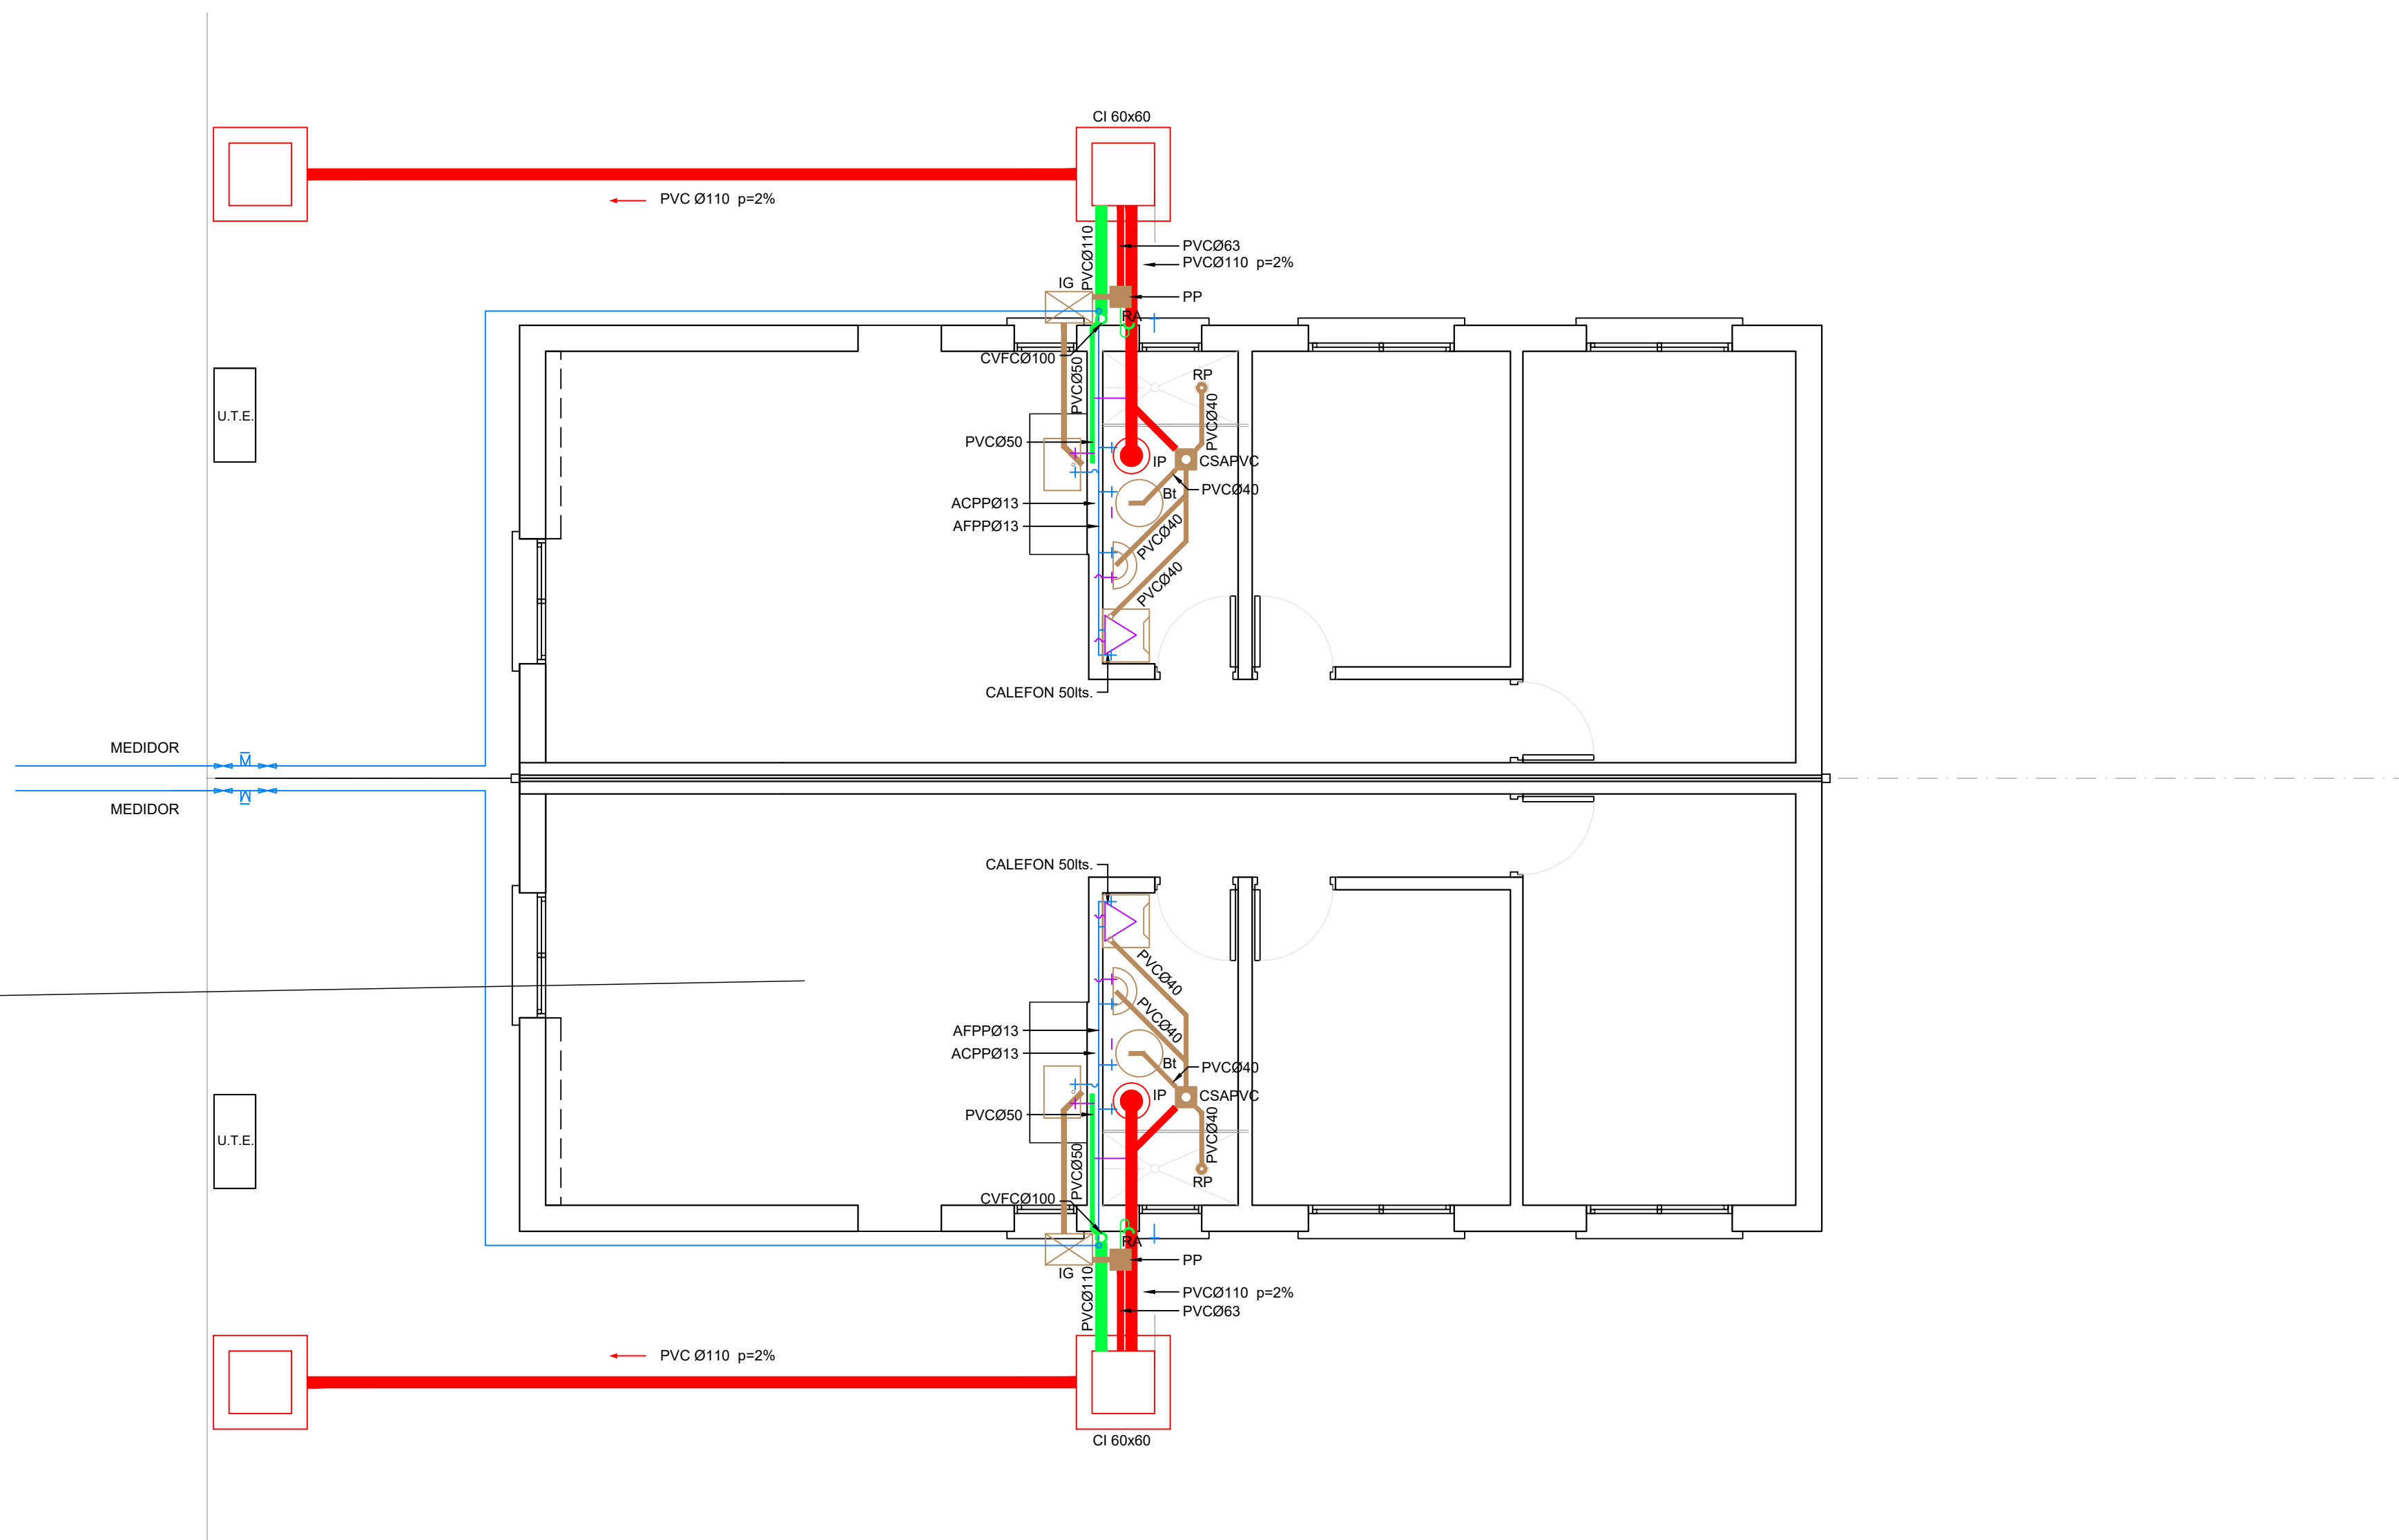

PLANTA SANITARIA VIVIENDA 2 DORMITORIOS
ESCALA 1:50

NOTAS

— TODAS LAS INSTALACIONES Y PROCEDIMIENTOS DEBEN CUMPLIR CON LA ORDENANZA DE SANITARIA DE IDCL (INCLUSO INSPECCIONES Y PRUEBAS OBLIGATORIAS)

 Oficina de Regularización de Tierras y Propiedades			
 Ministerio de Vivienda y Ordenamiento Territorial		 Dirección Nacional de Integración Social y Urbana	
 avanzar CAMBIANDO REALIDADES			
REVISIÓN	FECHA	DESCRIPCIÓN	
x	10/06/2023	TIPOLOGIA DINISU	
x	27/06/2023	observaciones DINISU 16/06	
TÉCNICO		PROYECTO	
ARQ. DANIEL MARTÍNEZ BALBUENA		AVANZAR MELO	
		UBICACIÓN	
		MELO / CERRO LARGO	
TÍTULO		ESCALA 1/50	
SANITARIA			
TIPOLOGÍA 2 DORMITORIOS			
PLANTA - CORTE			
FOR.	PLANO N°	REV.	
A2	000-000-07-0026	0	