




PLANTA UBICACION esc 1:500




PLANTA UBICACION esc 1:750



PLANTA UBICACION esc 1:1250

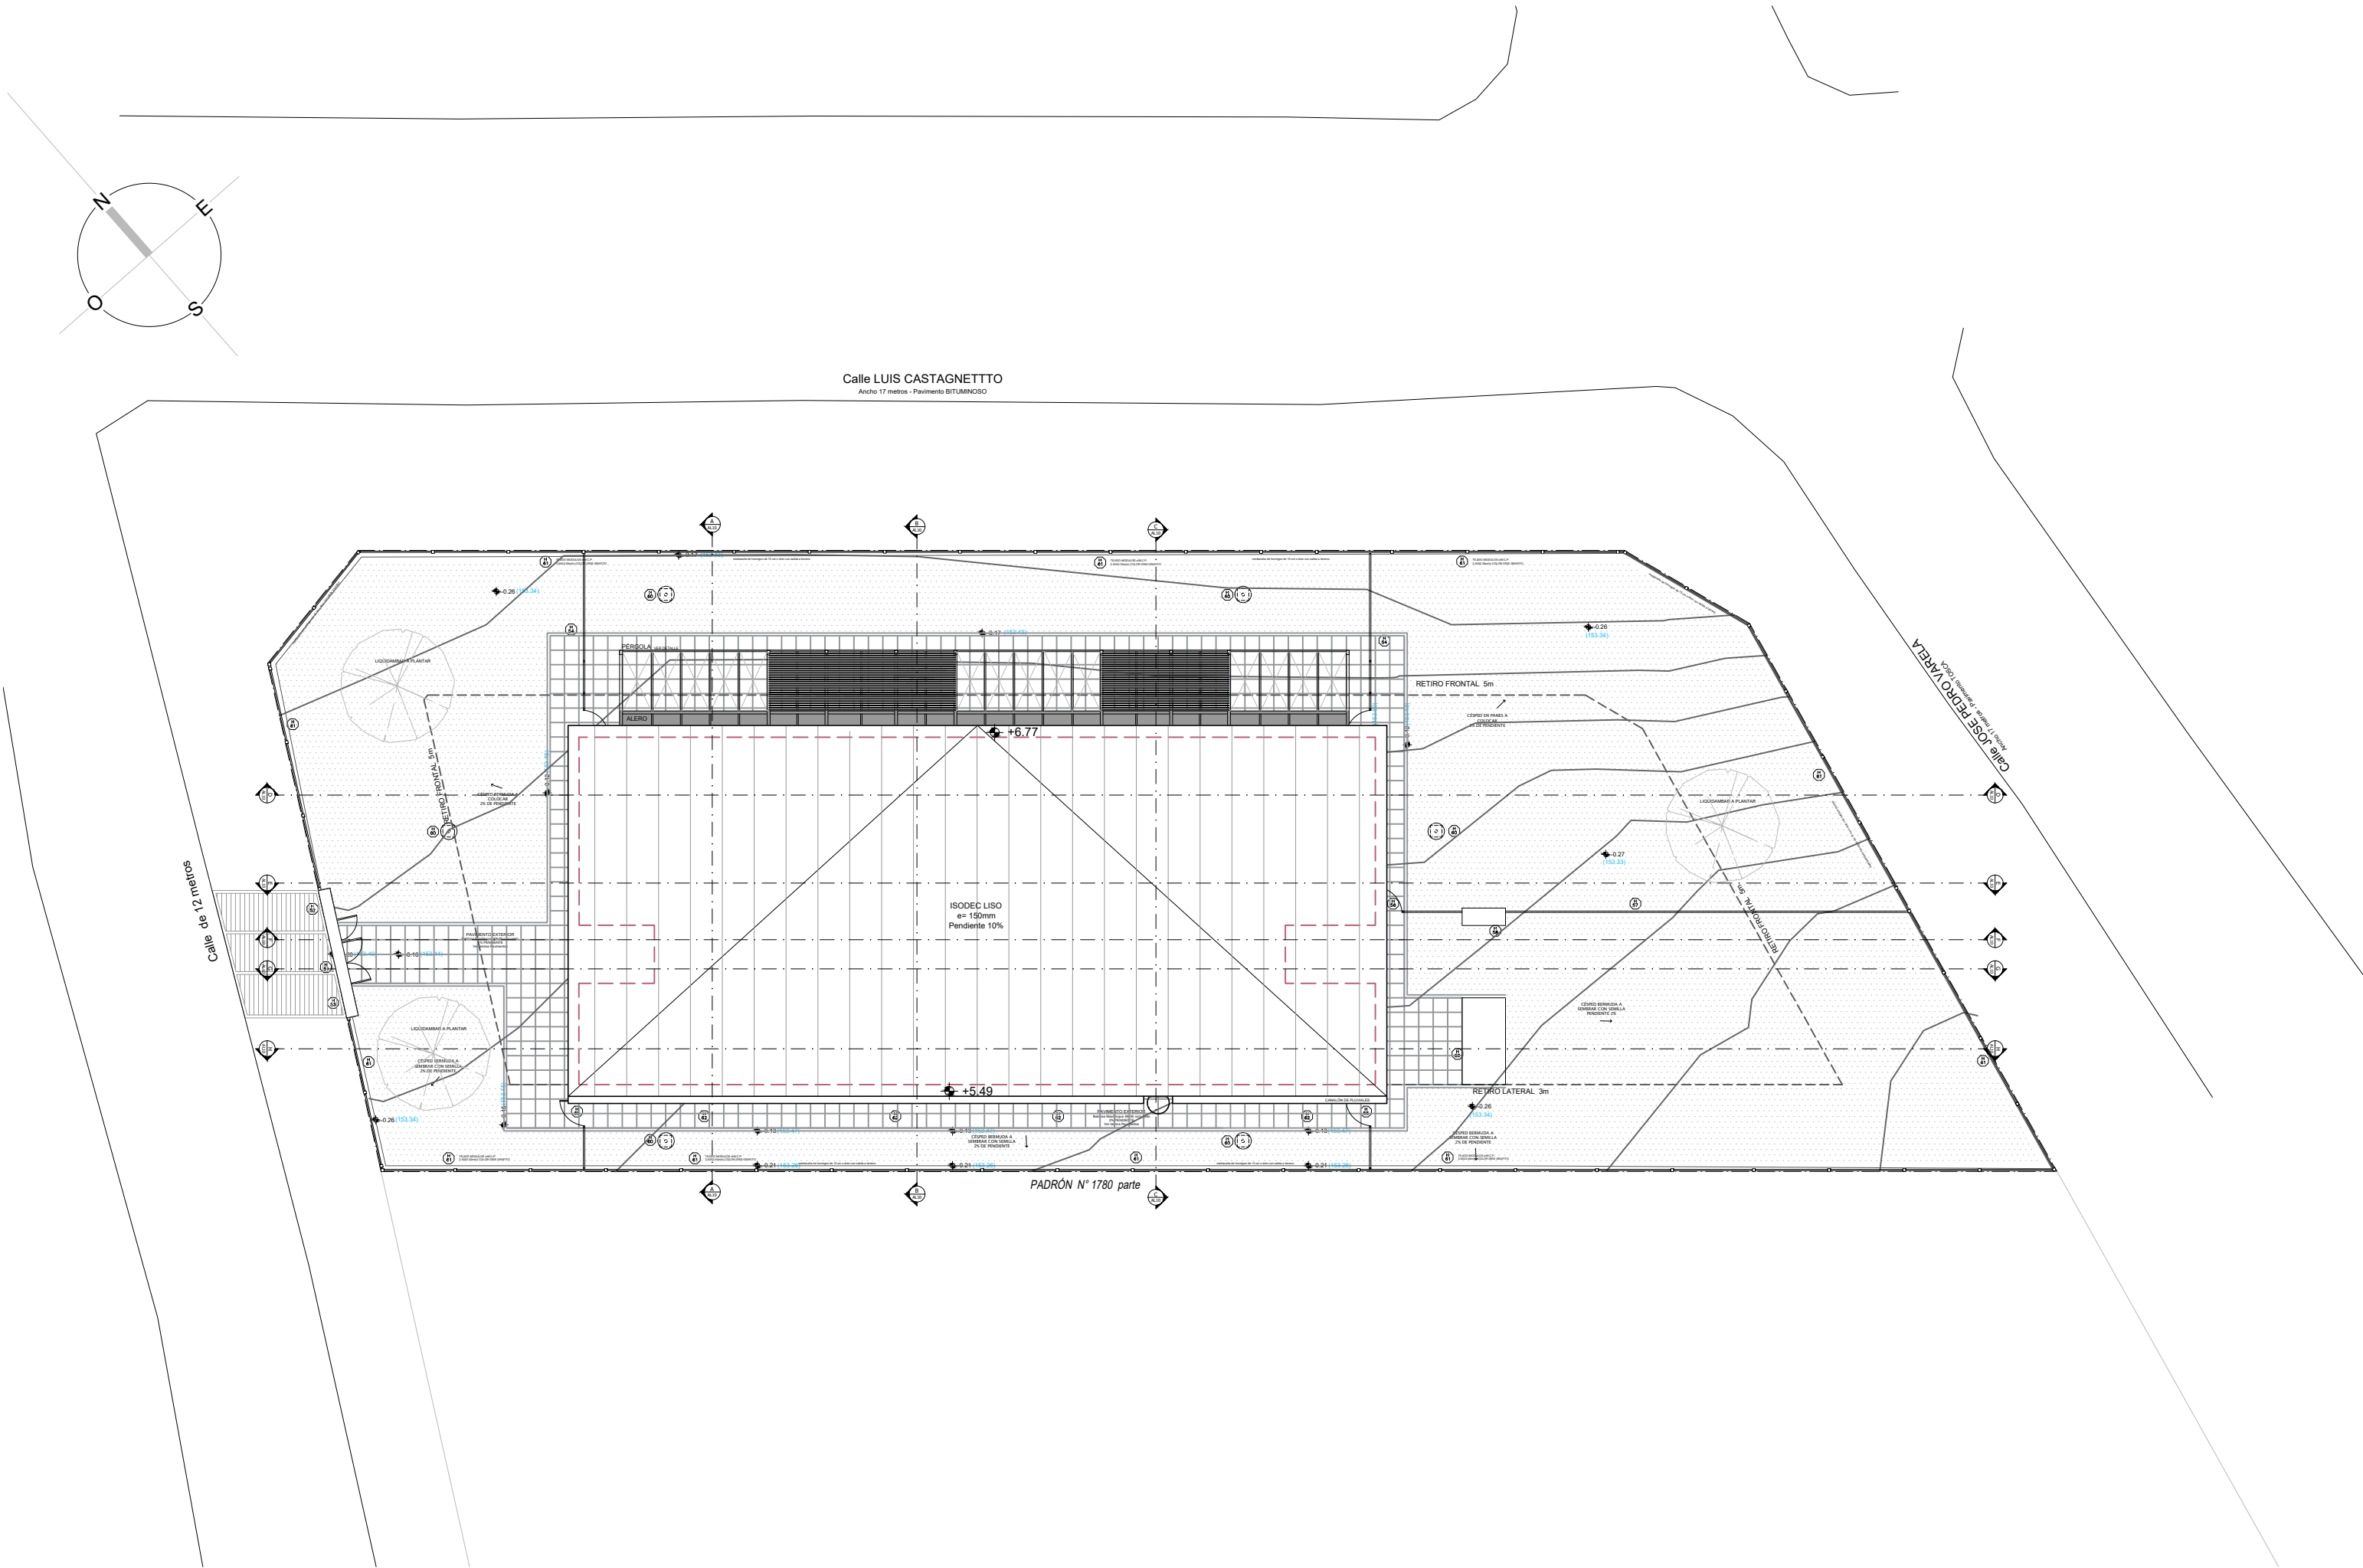

PLANTA UBICACION esc 1:200

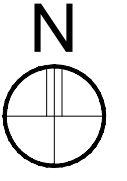

Anteproyecto		RESPONSABLE TÉCNICO NOMBRE Mail: MAIL Tel: TEL-CEL TÉCNICO ASESOR NOMBRE Mail: X@COM Tel: TEL_CEL
CAIF CIUDAD DE TACUAREMBO		
DIRECCIÓN: -		
PADRÓN: -		
LLAMADO	CÓDIGO DE OBRA: 98 FI TP TA	
FECHA REALIZACIÓN		
REVISIÓN 1		
2		
3		
4		
5		
Rubro		U01
ALBAÑILERÍA		
ESCALA: 1_100		
Lámina		
ARCHIVO: -		
IMPLANTACIÓN 1:1000		