


A01a

ABERTURA ALUMINIO/ SALA 1

ESCALA: 1/50
FECHA: 2023

CAIF TACUAREMBO
ALUMINIO

ALZADO

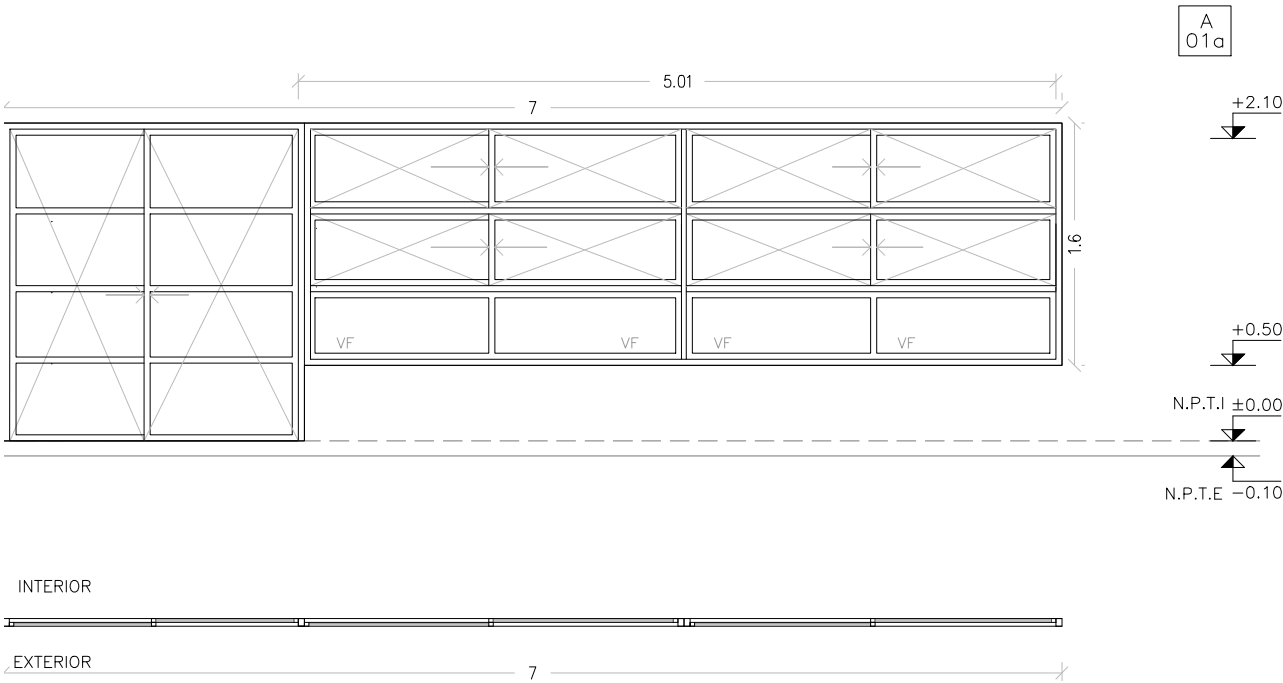

PLANTA

PUERTA VENTANA – FIJA – CORREDIZA
(PROBBA O SUPERIOR SEGÚN LA DIMENSIÓN DE LA
ABERTURA)
SE COLOCAN CON PREMARCO SUJETO A ALBAÑILERÍA Y
HORMIGÓN ARMADO MEDIANTE TACOS DE EXPANSIÓN

ESCALA 1:50

| | | | | | |
|------|------|----------|---|-----------|--------|
| TIPO | A01a | CANTIDAD | 1 | UBICACIÓN | SALA 1 |
|------|------|----------|---|-----------|--------|

| | |
|---------------|---|
| TERMINACIÓN | ANODIZADO NATURAL 10 MICRAS MINIMO. COLOR A DEFINIR POR LA SUPERVISIÓN DE OBRA. |
| VIDRIOS | ESPESOR: 6mm (LAMINADO 3+3) COLOCACIÓN: CON PREMARCO |
| OBSERVACIONES | EN PUERTA BATIENTE:GUARDAPOLVO INFERIOR CON GOMA EN PUERTAS Y VENTANAS CORREDIZAS CON CIERRE EMBUTIDO TIPO FEC1042 CIERRE AUTOMÁTICO SIN LLAVE COLOR NEGRO |

NOTA:
NOTA2:
TODAS LAS MEDIDAS SE VERIFICARÁN EN OBRA.
– LOS MARCOS SE AMURARÁN SIN SUS CORRESPONDIENTES HOJAS, Y DEBERÁN ENTREGARSE PROTEGIDOS CONTRA EVENTUALES MACHAS POR MORTERO DE CAL O CEMENTO.
– TODAS LAS ABERTURAS SE DIBUJAN VISTAS DESDE EL EXTERIOR. LAS MEDIDAS SON EN METROS.


A01b

ABERTURA ALUMINIO/ SALA 2

ESCALA: 1/50
FECHA: 2023

CAIF TACUAREMBO
ALUMINIO

ALZADO

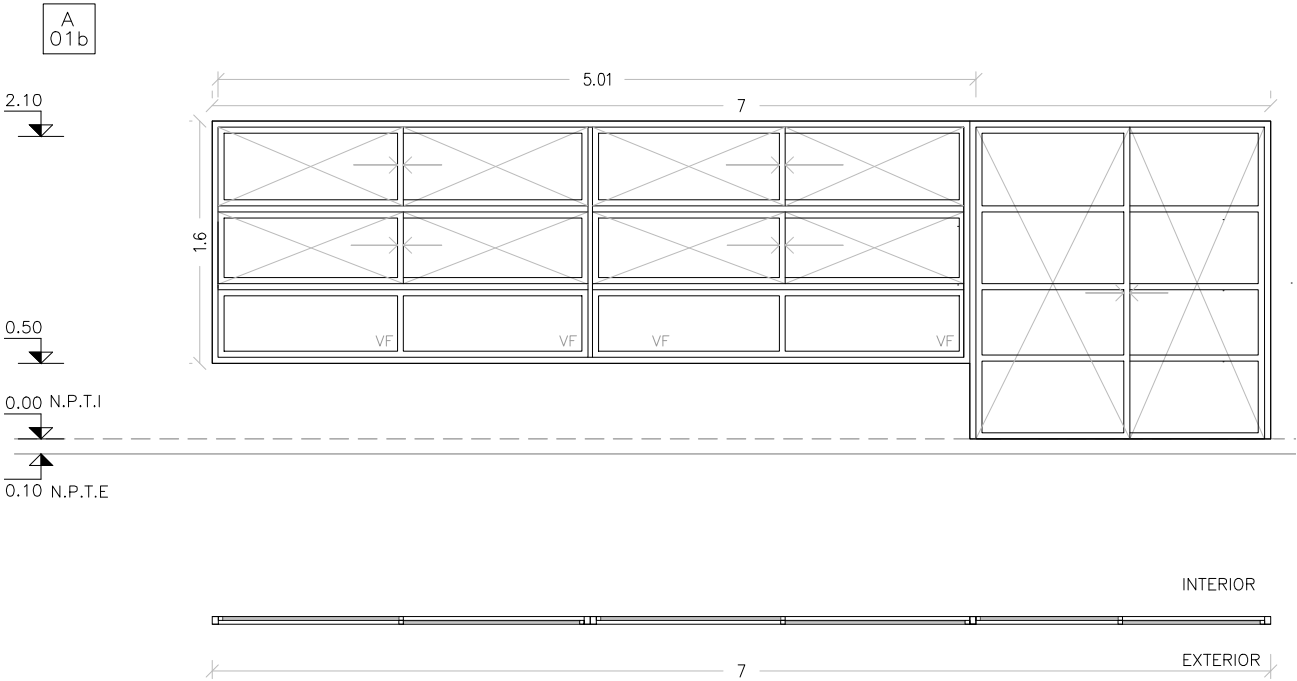

PLANTA

PUERTA VENTANA – FIJA – CORREDIZA
(PROBBA O SUPERIOR SEGÚN LA DIMENSIÓN DE LA
ABERTURA)
SE COLOCAN CON PREMARCO SUJETO A ALBAÑILERÍA Y
HORMIGÓN ARMADO MEDIANTE TACOS DE EXPANSIÓN

ESCALA 1:50

| | | | | | |
|------|------|----------|---|-----------|--------|
| TIPO | A01b | CANTIDAD | 1 | UBICACIÓN | SALA 2 |
|------|------|----------|---|-----------|--------|

| | |
|-------------|---|
| TERMINACIÓN | ANODIZADO NATURAL 10 MICRAS MINIMO. COLOR A DEFINIR POR LA SUPERVISIÓN DE OBRA. |
|-------------|---|

| | |
|---------------|---|
| VIDRIOS | ESPESOR: 6mm (LAMINADO 3+3) |
| | COLOCACIÓN: CON PREMARCO |
| OBSERVACIONES | EN PUERTA BATIENTE:GUARDAPOLVO INFERIOR CON GOMA EN PUERTAS Y VENTANAS CORREDIZAS CON CIERRE EMBUTIDO TIPO FEC1042 CIERRE AUTOMÁTICO SIN LLAVE COLOR NEGRO |

NOTA:
NOTA2:
TODAS LAS MEDIDAS SE VERIFICARÁN EN OBRA.
– LOS MARCOS SE AMURARÁN SIN SUS CORRESPONDIENTES HOJAS, Y DEBERÁN ENTREGARSE PROTEGIDOS CONTRA EVENTUALES MACHAS POR MORTERO DE CAL O CEMENTO.
– TODAS LAS ABERTURAS SE DIBUJAN VISTAS DESDE EL EXTERIOR. LAS MEDIDAS SON EN METROS.


A02

ABERTURA ALUMINIO/ SALA 3

ESCALA: 1/50
FECHA: 2023

CAIF TACUAREMBO
ALUMINIO

ALZADO – TIPO IZQUIERDO

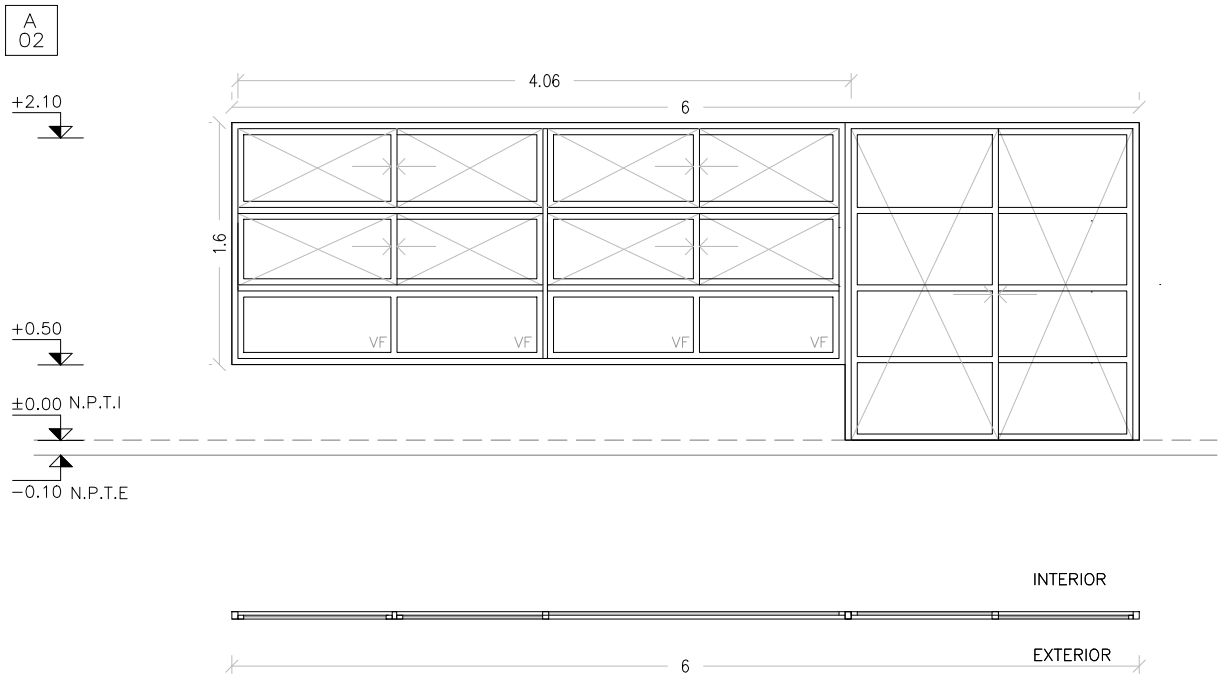

PLANTA

PUERTA VENTANA – FIJA – CORREDIZA
(PROBBA O SUPERIOR SEGÚN LA DIMENSIÓN DE LA
ABERTURA)
SE COLOCAN CON PREMARCO SUJETO A ALBAÑILERÍA Y
HORMIGÓN ARMADO MEDIANTE TACOS DE EXPANSIÓN

ESCALA 1:50

| | | | | | | | |
|------|-----|----------|---|--------------|---|-----------|--------|
| TIPO | A02 | CANTIDAD | 1 | IZQ. DER. | 1 | UBICACIÓN | SALA 3 |
|------|-----|----------|---|--------------|---|-----------|--------|

| | |
|---------------|---|
| TERMINACIÓN | ANODIZADO NATURAL 10 MICRAS MINIMO. COLOR A DEFINIR POR LA SUPERVISIÓN DE OBRA. |
| VIDRIOS | ESPESOR: 6mm (LAMINADO 3+3) COLOCACIÓN: CON PREMARCO |
| OBSERVACIONES | EN PUERTA BATIENTE:GUARDAPOLVO INFERIOR CON GOMA EN PUERTAS Y VENTANAS CORREDIZAS CON CIERRE EMBUTIDO TIPO FEC1042 CIERRE AUTOMÁTICO SIN LLAVE COLOR NEGRO |

NOTA:

- TODAS LAS MEDIDAS SE VERIFICARÁN EN OBRA.
- LOS MARCOS SE AMURARÁN SIN SUS CORRESPONDIENTES HOJAS, Y DEBERÁN ENTREGARSE PROTEGIDOS CONTRA EVENTUALES MACHAS POR MORTERO DE CAL O CEMENTO.
- TODAS LAS ABERTURAS SE DIBUJAN VISTAS DESDE EL EXTERIOR. LAS MEDIDAS SON EN METROS.


A03

ABERTURA ALUMINIO/SALAS 1, 3, 4 y 6 ESCALA: 1/50
FECHA: 2023

CAIF TACUAREMBO
ALUMINIO

ALZADO

DETALLE ESC. 1:5

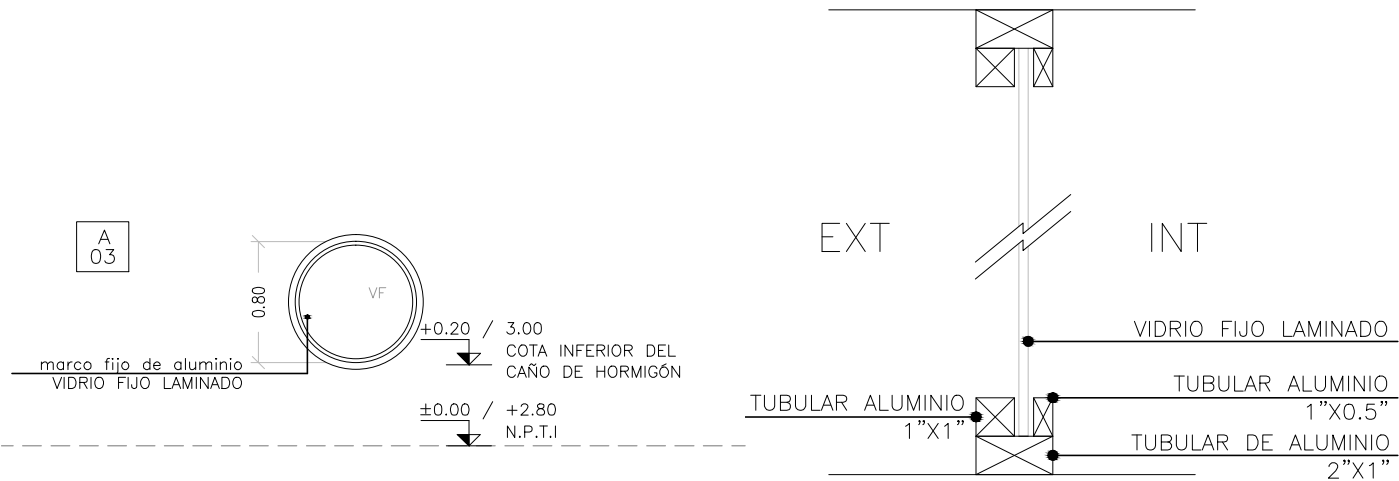

VENTANA — FIJA

ESCALA 1:50

| | | | | | | |
|------|-----|----------|---|--------------|-----------|--------------------|
| TIPO | A03 | CANTIDAD | 4 | IZQ. DER. | UBICACIÓN | SALAS 1, 3, 4, y 6 |
|------|-----|----------|---|--------------|-----------|--------------------|

| | |
|---------------|---|
| TERMINACIÓN | ANODIZADO NATURAL 10 MICRAS MINIMO. COLOR A DEFINIR POR LA SUPERVISIÓN DE OBRA. |
| VIDRIOS | ESPESOR: 6mm (LAMINADO 3+3) COLOCACIÓN: |
| OBSERVACIONES | |

NOTA:

- TODAS LAS MEDIDAS SE VERIFICARÁN EN OBRA.
- LOS MARCOS SE AMURARÁN SIN SUS CORRESPONDIENTES HOJAS, Y DEBERÁN ENTREGARSE PROTEGIDAS CONTRA EVENTUALES MANCHAS POR MORTERO DE CAL O CEMENTO.
- TODAS LAS ABERTURAS SE DIBUJAN VISTAS DESDE EL EXTERIOR. LAS MEDIDAS SON EN METROS.

A04


ABERTURA ALUMINIO/ SALAS 1 y 3

ESCALA: 1/50
FECHA: 2023

CAIF TACUAREMBO
ALUMINIO

ALZADO

DETALLE ESC. 1:5

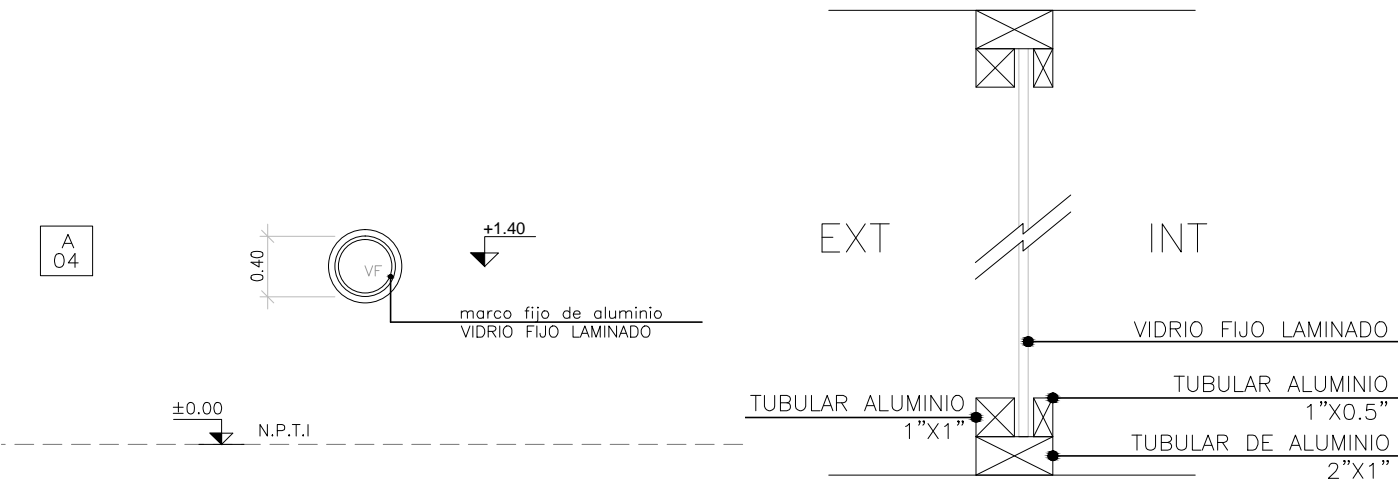

VENTANA — FIJA

ESCALA 1:50

| | | | | | | | |
|------|-----|----------|---|------|--|-----------|------------|
| TIPO | A04 | CANTIDAD | 2 | IZQ. | | UBICACIÓN | SALAS 1, 3 |
| | | | | DER. | | | |

| | |
|---------------|---|
| TERMINACIÓN | ANODIZADO NATURAL 10 MICRAS MINIMO. COLOR A DEFINIR POR LA SUPERVISIÓN DE OBRA. |
| VIDRIOS | ESPESOR: 6mm (LAMINADO 3+3) COLOCACIÓN: |
| OBSERVACIONES | |

NOTA:

- TODAS LAS MEDIDAS SE VERIFICARÁN EN OBRA.
- LOS MARCOS SE AMURARÁN SIN SUS CORRESPONDIENTES HOJAS, Y DEBERÁN ENTREGARSE PROTEGIDAS CONTRA EVENTUALES MANCHAS POR MORTERO DE CAL O CEMENTO.
- TODAS LAS ABERTURAS SE DIBUJAN VISTAS DESDE EL EXTERIOR. LAS MEDIDAS SON EN METROS.


A05

ABERTURA ALUMINIO/SSHH NIÑOS I,II,III,IV


ESCALA: 1/50
FECHA: 2023

CAIF TACUAREMBO
ALUMINIO

ALZADO

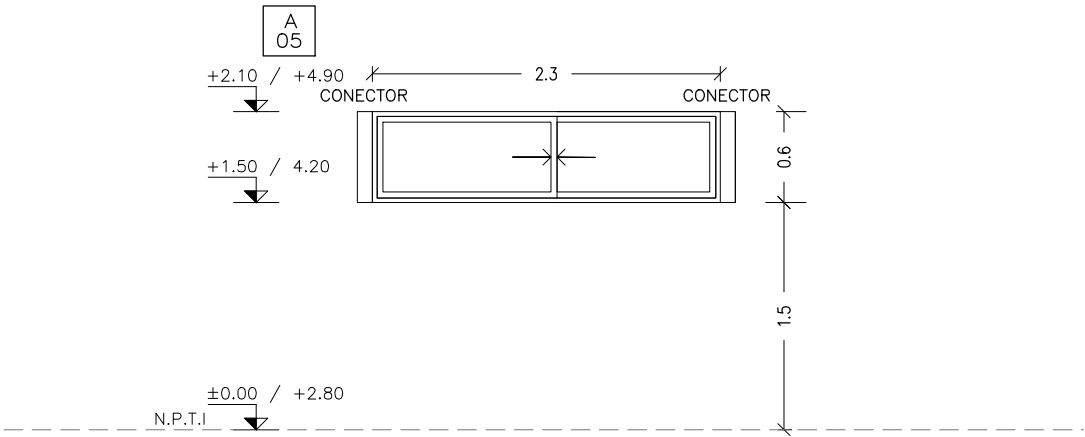

PLANTA

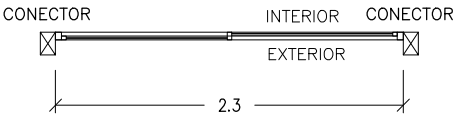

VENTANA – CORREDIZA
(PROBBA O SUPERIOR SEGÚN LA DIMENSIÓN DE LA ABERTURA)
SE COLOCAN CON PREMARCO SUJETO A ALBAÑILERÍA Y HORMIGÓN
ARMADO MEDIANTE TACOS DE EXPANSIÓN.

ESCALA 1:50

| | | | | | | |
|------|-----|----------|---|--------------|-----------|------------------------|
| TIPO | A05 | CANTIDAD | 4 | IZQ. DER. | UBICACIÓN | SSHH NIÑOS I,II,III,IV |
|------|-----|----------|---|--------------|-----------|------------------------|

| | |
|---------------|---|
| TERMINACIÓN | ANODIZADO NATURAL 10 MICRAS MINIMO. COLOR A DEFINIR POR LA SUPERVISIÓN DE OBRA. |
| VIDRIOS | VIDRIO OPALINO, DE ESPESOR 6mm (LAMINADO 3+3) COLOCACIÓN: CON PREMARCO |
| OBSERVACIONES | EN PUERTA BATIENTE:GUARDAPOLVO INFERIOR CON GOMA EN PUERTAS Y VENTANAS CORREDIZAS CON CIERRE EMBUTIDO TIPO FEC1042 CIERRE AUTOMÁTICO SIN LLAVE COLOR NEGRO |

NOTA:

- TODAS LAS MEDIDAS SE VERIFICARÁN EN OBRA.
- LOS MARCOS SE AMURARÁN SIN SUS CORRESPONDIENTES HOJAS, Y DEBERÁN ENTREGARSE PROTEGIDAS CONTRA EVENTUALES MANCHAS POR MORTERO DE CAL O CEMENTO.
- TODAS LAS ABERTURAS SE DIBUJAN VISTAS DESDE EL EXTERIOR. LAS MEDIDAS SON EN METROS.


A06

ABERTURA ALUMINIO/SALAS 1,3,4,6
ADMINISTRACIÓN, ATENCIÓN PERSONALIZADA

ESCALA: 1/50
FECHA: 2023

CAIF TACUAREMBO
ALUMINIO

ALZADO

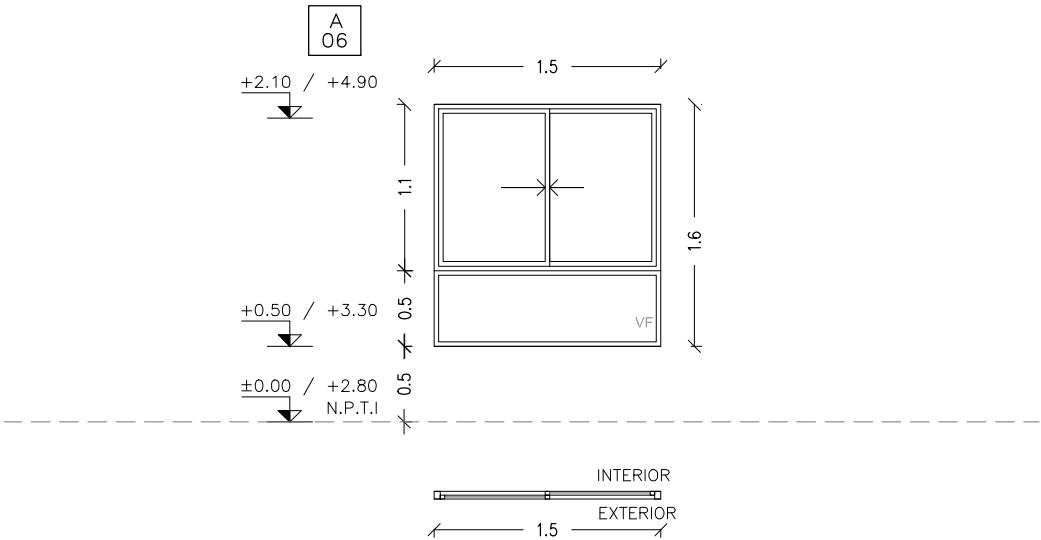

PLANTA

VENTANA – FIJA – CORREDIZA
(PROBBA O SUPERIOR SEGÚN DIMENSIÓN DE LA ABERTURA)
SE COLOCAN CON PREMARCO SUJETO A ALBAÑILERÍA Y
HORMIGÓN ARMADO MEDIANTE TACOS DE EXPANSIÓN

ESCALA 1:50

| | | | | | | |
|------|-----|----------|---|--------------|-----------|---|
| TIPO | A06 | CANTIDAD | 6 | IZQ. DER. | UBICACIÓN | SALAS 1, 3, 4, 6, ADMINISTRACIÓN, ATENCIÓN PERSONALIZADA |
|------|-----|----------|---|--------------|-----------|---|

| | |
|---------------|--|
| TERMINACIÓN | ANODIZADO NATURAL 10 MICRAS MINIMO. COLOR A DEFINIR POR LA SUPERVISIÓN DE OBRA. |
| VIDRIOS | ESPESOR: 6mm (LAMINADO 3+3) COLOCACIÓN: CON PREMARCO |
| OBSERVACIONES | EN PUERTA BATIENTE:GUARDAPOLVO INFERIOR CON GOMA EN PUERTAS Y VENTANAS CORREDIZAS CON CIERRE EMBUTIDO TIPO FEC1042 CIERRE AUTOMÁTICO SIN LLAVE COLOR NEGRO |

NOTA:

- TODAS LAS MEDIDAS SE VERIFICARÁN EN OBRA.
- LOS MARCOS SE AMURARÁN SIN SUS CORRESPONDIENTES HOJAS, Y DEBERÁN ENTREGARSE PROTEGIDAS CONTRA EVENTUALES MANCHAS POR MORTERO DE CAL O CEMENTO.
- TODAS LAS ABERTURAS SE DIBUJAN VISTAS DESDE EL EXTERIOR. LAS MEDIDAS SON EN METROS.


A07

ABERTURA ALUMINIO/ HALL P.A

ESCALA: 1/50
FECHA: 2023

CAIF TACUAREMBO
ALUMINIO

ALZADO

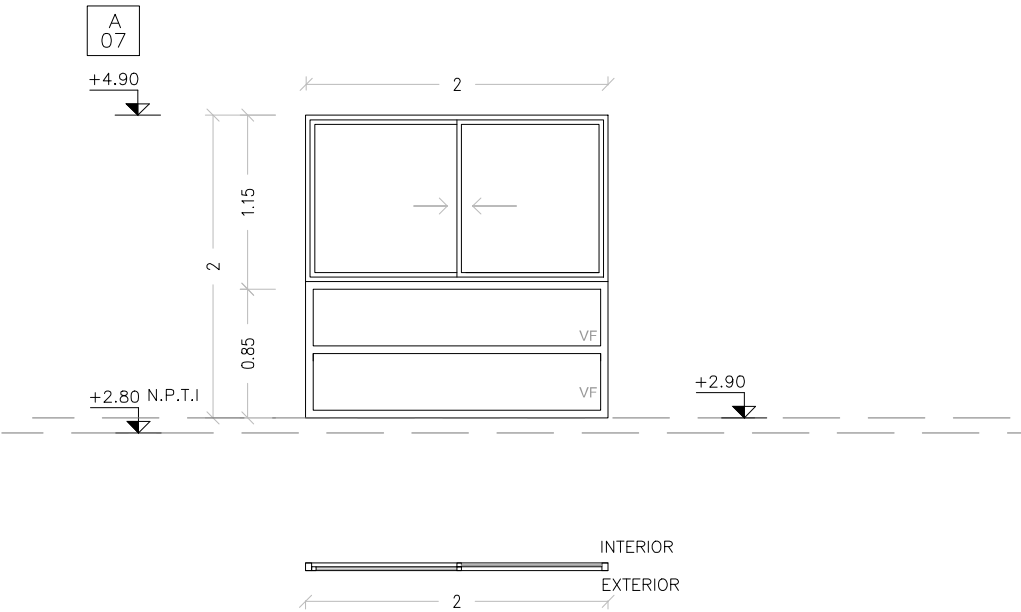

PLANTA

VENTANA – CORREDIZA – FIJA
(GALA O SUPERIOR SEGÚN LA DIMENSIÓN DE LA ABERTURA)
SE COLOCAN CON PREMARCO SUJETO A ALBAÑILERÍA Y
HORMIGÓN ARMADO MEDIANTE TACOS DE EXPANSIÓN

ESCALA 1:50

| | | | | | | | |
|------|-----|----------|---|------|--|-----------|----------|
| TIPO | A07 | CANTIDAD | 2 | IZQ. | | UBICACIÓN | HALL P.A |
| | | | | DER. | | | |

| | |
|---------------|---|
| TERMINACIÓN | ANODIZADO NATURAL 10 MICRAS MINIMO. COLOR A DEFINIR POR LA SUPERVISIÓN DE OBRA. |
| VIDRIOS | ESPESOR: 6mm (LAMINADO 3+3) COLOCACIÓN: CON PREMARCO |
| OBSERVACIONES | EN PUERTA BATIENTE:GUARDAPOLVO INFERIOR CON GOMA EN PUERTAS Y VENTANAS CORREDIZAS CON CIERRE EMBUTIDO TIPO FEC1042 CIERRE AUTOMÁTICO SIN LLAVE COLOR NEGRO |

NOTA:

- TODAS LAS MEDIDAS SE VERIFICARÁN EN OBRA.
- LOS MARCOS SE AMURARÁN SIN SUS CORRESPONDIENTES HOJAS, Y DEBERÁN ENTREGARSE PROTEGIDAS CONTRA EVENTUALES MANCHAS POR MORTERO DE CAL O CEMENTO.
- TODAS LAS ABERTURAS SE DIBUJAN VISTAS DESDE EL EXTERIOR. LAS MEDIDAS SON EN METROS.


A08

ABERTURA ALUMINIO/ACCESO PRINCIPAL


ESCALA: 1/50
FECHA: 2023

CAIF TACUAREMBO
ALUMINIO

ALZADO

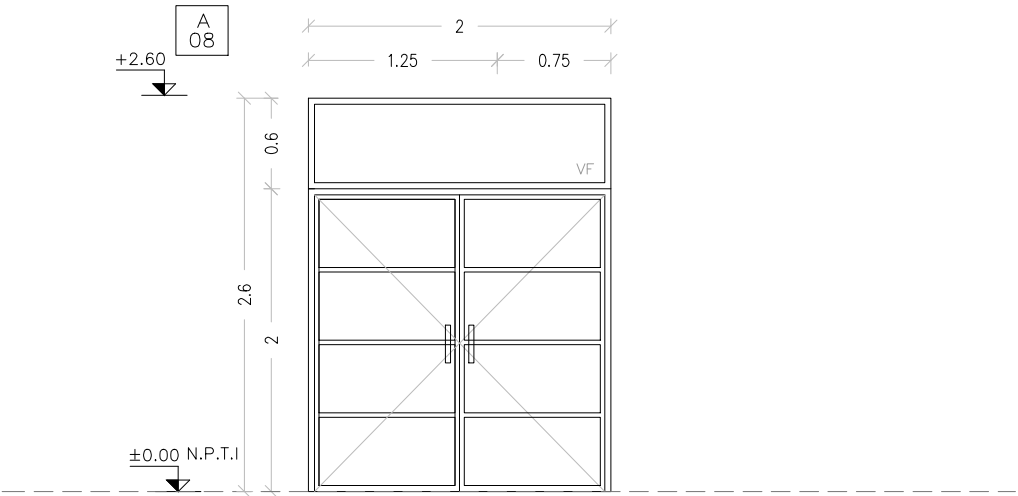

PLANTA

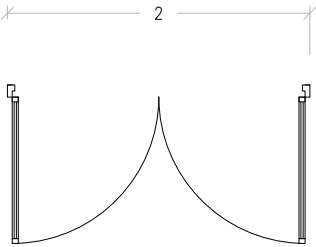

PUERTA BATIENTE – VENTANA FIJA
(GALA O SUPERIOR SEGÚN LA DIMENSIÓN DE LA ABERTURA)
SE COLOCAN CON PREMARCO SUJETO A ALBAÑILERÍA U
HORMIGÓN ARMADO MEDIANTE TACOS DE EXPANSIÓN.

ESCALA 1:50

| | | | | | | |
|------|-----|----------|---|--------------|-----------|------------------|
| TIPO | A08 | CANTIDAD | 2 | IZQ. DER. | UBICACIÓN | ACCESO PRINCIPAL |
|------|-----|----------|---|--------------|-----------|------------------|

| | |
|---------------|---|
| TERMINACIÓN | ANODIZADO NATURAL 10 MICRAS MINIMO. COLOR A DEFINIR POR LA SUPERVISIÓN DE OBRA. |
| VIDRIOS | ESPESOR: 6mm (LAMINADO 3+3) COLOCACIÓN: CON PREMARCO |
| OBSERVACIONES | EN PUERTA BATIENTE:GUARDAPOLVO INFERIOR CON GOMA EN PUERTAS Y VENTANAS CORREDIZAS CON CIERRE EMBUTIDO TIPO FEC1042 CIERRE AUTOMÁTICO SIN LLAVE COLOR NEGRO |

NOTA:

- TODAS LAS MEDIDAS SE VERIFICARÁN EN OBRA.
- LOS MARCOS SE AMURARÁN SIN SUS CORRESPONDIENTES HOJAS, Y DEBERÁN ENTREGARSE PROTEGIDAS CONTRA EVENTUALES MANCHAS POR MORTERO DE CAL O CEMENTO.
- TODAS LAS ABERTURAS SE DIBUJAN VISTAS DESDE EL EXTERIOR. LAS MEDIDAS SON EN METROS.


A09

ABERTURA ALUMINIO/ COCINA


ESCALA: 1/50
FECHA: 2023

CAIF TACUAREMBO
ALUMINIO

ALZADO

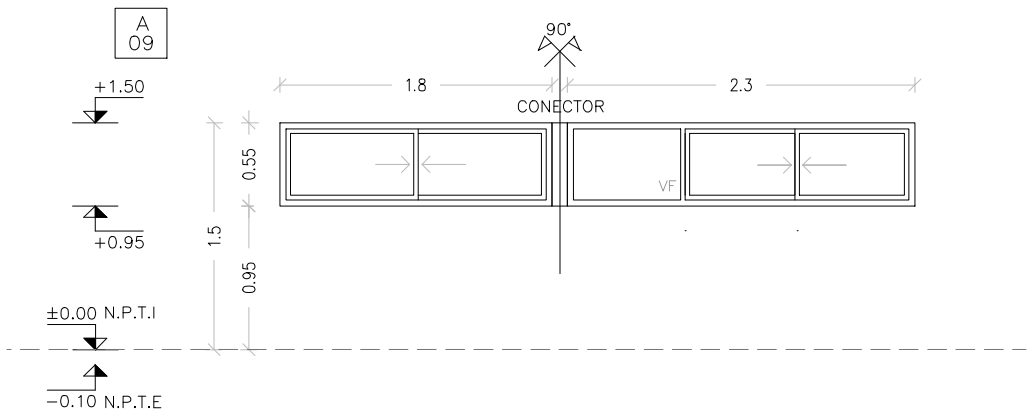

PLANTA

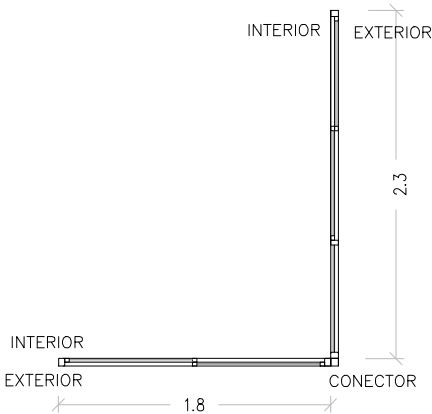

VENTANA – FIJA – CORREDIZA
(PROBAA O SUPERIOR SEGÚN LA DIMENSIÓN DE LA ABERTURA)
SE COLOCAN CON PREMARCO SUJETO A ALBAÑILERÍA U
HORMIGÓN ARMADO MEDIANTE TACOS DE EXPANSIÓN.

ESCALA 1:50

| | | | | | | |
|------|-----|----------|---|--------------|-----------|--------|
| TIPO | A09 | CANTIDAD | 1 | IZQ. DER. | UBICACIÓN | COCINA |
|------|-----|----------|---|--------------|-----------|--------|

| | |
|---------------|---|
| TERMINACIÓN | ANODIZADO NATURAL 10 MICRAS MINIMO. COLOR A DEFINIR POR LA SUPERVISIÓN DE OBRA. |
| VIDRIOS | ESPESOR: 6mm (LAMINADO 3+3) COLOCACIÓN: CON PREMARCO |
| OBSERVACIONES | EN PUERTA BATIENTE:GUARDAPOLVO INFERIOR CON GOMA EN PUERTAS Y VENTANAS CORREDIZAS CON CIERRE EMBUTIDO TIPO FEC1042 CIERRE AUTOMÁTICO SIN LLAVE COLOR NEGRO |

NOTA:

- TODAS LAS MEDIDAS SE VERIFICARÁN EN OBRA.
- LOS MARCOS SE AMURARÁN SIN SUS CORRESPONDIENTES HOJAS, Y DEBERÁN ENTREGARSE PROTEGIDAS CONTRA EVENTUALES MANCHAS POR MORTERO DE CAL O CEMENTO.
- TODAS LAS ABERTURAS SE DIBUJAN VISTAS DESDE EL EXTERIOR. LAS MEDIDAS SON EN METROS.


A10

ABERTURA ALUMINIO/ADMINISTRACIÓN,
COCINA, ATENCIÓN PERSONALIZADA

ESCALA: 1/50
FECHA: 2023

CAIF TACUAREMBO
ALUMINIO

ALZADO

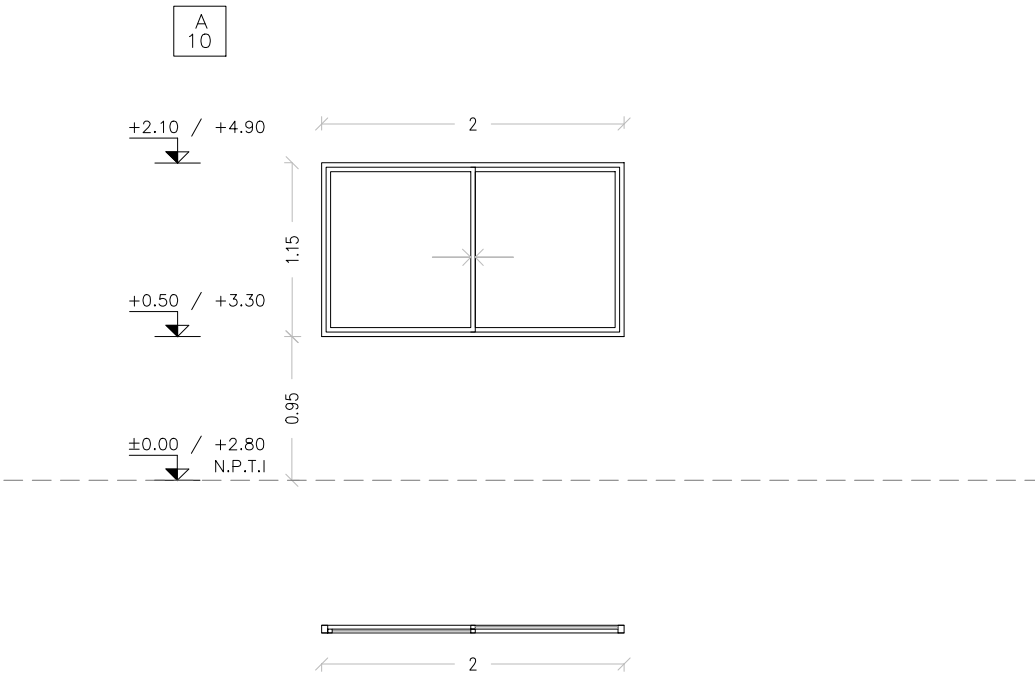

PLANTA

VENTANA – FIJA – CORREDIZA
(PROBBA O SUPERIOR SEGÚN DIMENSIÓN DE LA ABERTURA)
SE COLOCAN MEDIANTE PREMARCO SUJETO A ALBAÑILERÍA U
HORMIGÓN ARMADO MEDIANTE TACOS DE EXPANSIÓN.

ESCALA 1:50

| | | | | | | |
|------|-----|----------|---|--------------|-----------|---|
| TIPO | A10 | CANTIDAD | 3 | IZQ. DER. | UBICACIÓN | ADMINISTRACIÓN, COCINA, ATENCIÓN PERSONALIZADA |
|------|-----|----------|---|--------------|-----------|---|

| | |
|---------------|--|
| TERMINACIÓN | ANODIZADO NATURAL 10 MICRAS MINIMO. COLOR A DEFINIR POR LA SUPERVISIÓN DE OBRA. |
| VIDRIOS | ESPESOR: 6mm (LAMINADO 3+3) COLOCACIÓN: CON PREMARCO |
| OBSERVACIONES | EN PUERTA BATIENTE:GUARDAPOLVO INFERIOR CON GOMA EN PUERTAS Y VENTANAS CORREDIZAS CON CIERRE EMBUTIDO TIPO FEC1042 CIERRE AUTOMÁTICO SIN LLAVE COLOR NEGRO |

NOTA:

- TODAS LAS MEDIDAS SE VERIFICARÁN EN OBRA.
- LOS MARCOS SE AMURARÁN SIN SUS CORRESPONDIENTES HOJAS, Y DEBERÁN ENTREGARSE PROTEGIDAS CONTRA EVENTUALES MANCHAS POR MORTERO DE CAL O CEMENTO.
- TODAS LAS ABERTURAS SE DIBUJAN VISTAS DESDE EL EXTERIOR. LAS MEDIDAS SON EN METROS.


A11

ABERTURA ALUMINIO/ BAÑO I,II,III,
BAÑO UNIVERSAL, LAVADERO

ESCALA: 1/50
FECHA: 2023

CAIF TACUAREMBO
ALUMINIO

ALZADO

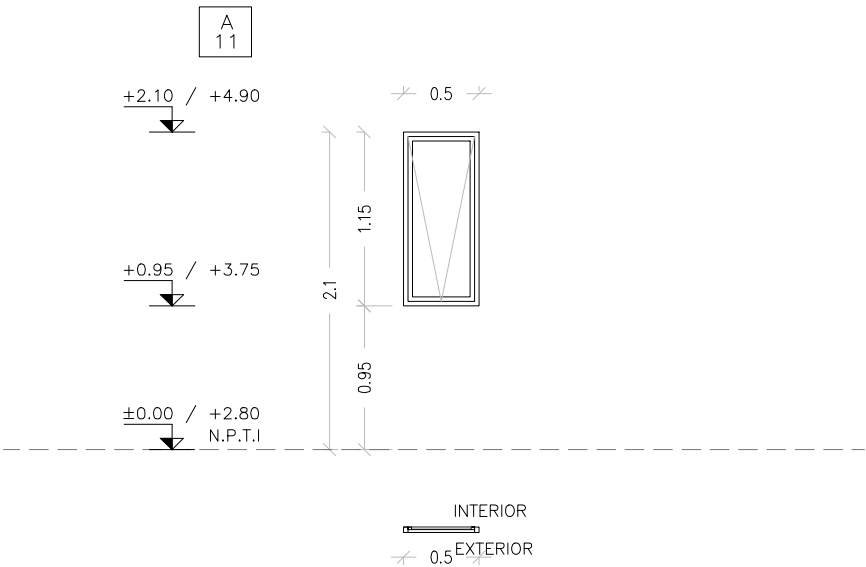

PLANTA

VENTANA – TABAQUERA
(PROBBA O SUPERIOR SEGÚN LA DIMENSIÓN DE LA
ABERTURA)
SE COLOCAN CON PREMARCO SUJETO A ALBAÑILERÍA U
HORMIGÓN ARMADO MEDIANTE TACOS DE EXPANSIÓN.

ESCALA 1:50

| | | | | | | |
|------|-----|----------|---|--------------|-----------|--|
| TIPO | A11 | CANTIDAD | 5 | IZQ. DER. | UBICACIÓN | BAÑOS I, II, III, BAÑO UNIVERSAL, LAVADERO |
|------|-----|----------|---|--------------|-----------|--|

| | |
|---------------|---|
| TERMINACIÓN | ANODIZADO NATURAL 10 MICRAS MINIMO. COLOR A DEFINIR POR LA SUPERVISIÓN DE OBRA. |
| VIDRIOS | VIDRIO OPALINO Y ESPESOR DE 6mm (LAMINADO 3+3) COLOCACIÓN: CON PREMARCO |
| OBSERVACIONES | EN PUERTA BATIENTE:GUARDAPOLVO INFERIOR CON GOMA EN PUERTAS Y VENTANAS CORREDIZAS CON CIERRE EMBUTIDO TIPO FEC1042 CIERRE AUTOMÁTICO SIN LLAVE COLOR NEGRO |

NOTA:

- TODAS LAS MEDIDAS SE VERIFICARÁN EN OBRA.
- LOS MARCOS SE AMURARÁN SIN SUS CORRESPONDIENTES HOJAS, Y DEBERÁN ENTREGARSE PROTEGIDAS CONTRA EVENTUALES MANCHAS POR MORTERO DE CAL O CEMENTO.
- TODAS LAS ABERTURAS SE DIBUJAN VISTAS DESDE EL EXTERIOR. LAS MEDIDAS SON EN METROS.


A12

ABERTURA ALUMINIO/ DEPÓSITO GRAL. I,II ;
DESPENSA, SALA DE LACTANCIA


ESCALA: 1/50
FECHA: 2023

CAIF TACUAREMBO
ALUMINIO

ALZADO

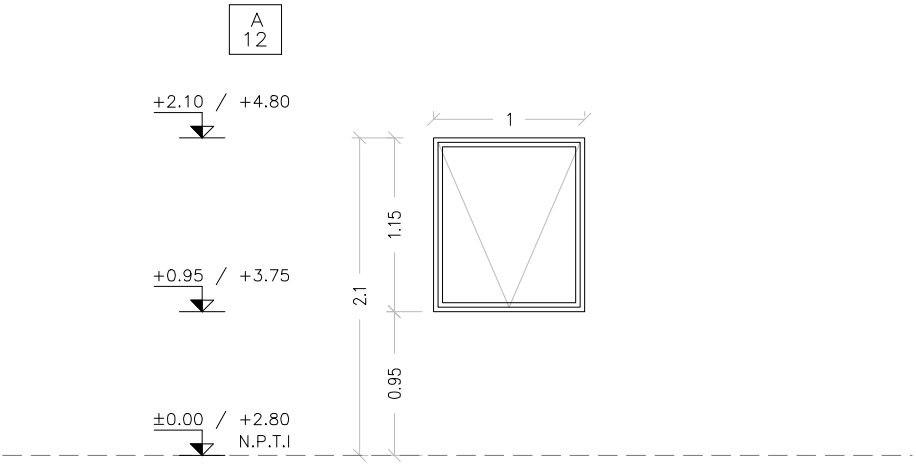

PLANTA

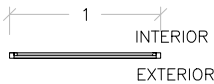

VENTANA – TABAQUERA
(PROBBA O SUPERIOR SEGÚN LA DIMENSIÓN DE LA
ABERTURA)
SE COLOCAN CON PREMARCO SUJETO A ALBAÑILERÍA U
HORMIGÓN ARMADO MEDIANTE TACOS DE EXPANSIÓN

ESCALA 1:50

| TIPO | A12 | CANTIDAD | 4 | IZQ. DER. | | UBICACIÓN | DEPÓSITO GRAL. I,II , DESPENSA, SALA DE LACTANCIA |
|------|-----|----------|---|--------------|--|-----------|---|
|------|-----|----------|---|--------------|--|-----------|---|

| TERMINACIÓN | ANODIZADO NATURAL 10 MICRAS MINIMO. COLOR A DEFINIR POR LA SUPERVISIÓN DE OBRA. |
|---------------|---|
| VIDRIOS | ESPESOR DE 6mm (LAMINADO 3+3). EN BAÑO Y SALA DE LACTANCIA, LLEVA VIDRIO OPALINO COLOCACIÓN: CON PREMARCO |
| OBSERVACIONES | EN PUERTA BATIENTE:GUARDAPOLVO INFERIOR CON GOMA EN PUERTAS Y VENTANAS CORREDIZAS CON CIERRE EMBUTIDO TIPO FEC1042 CIERRE AUTOMÁTICO SIN LLAVE COLOR NEGRO |

NOTA:


- TODAS LAS MEDIDAS SE VERIFICARÁN EN OBRA.
- LOS MARCOS SE AMURARÁN SIN SUS CORRESPONDIENTES HOJAS, Y DEBERÁN ENTREGARSE PROTEGIDAS CONTRA EVENTUALES MANCHAS POR MORTERO DE CAL O CEMENTO.
- TODAS LAS ABERTURAS SE DIBUJAN VISTAS DESDE EL EXTERIOR. LAS MEDIDAS SON EN METROS.

A13

ABERTURA ALUMINIO/SALAS 1, 3, 4 y 6 ESCALA: 1/50
FECHA: 2023

CAIF TACUAREMBO
ALUMINIO

ALZADO

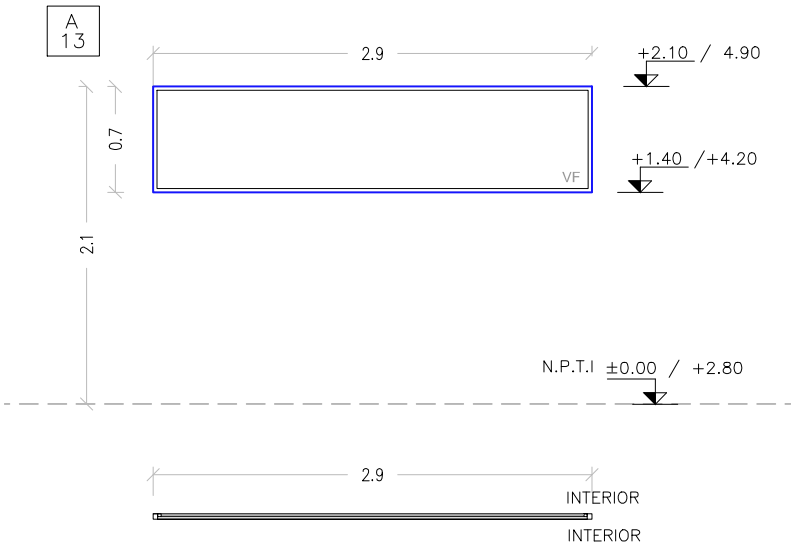

PLANTA

VENTANA – FIJA – INTERIOR
(PROBBA O SUPERIOR SEGÚN LA DIMENSIÓN DE LA ABERTURA)
SE COLOCAN CON PREMARCO SUJETO A ALBAÑILERÍA U HORMIGÓN
ARMADO MEDIANTE TACOS DE EXPANSIÓN.

ESCALA 1:50

| | | | | | | |
|------|-----|----------|---|--------------|-----------|-------------------|
| TIPO | A13 | CANTIDAD | 4 | IZQ. DER. | UBICACIÓN | SALAS 1, 3, 4 y 6 |
|------|-----|----------|---|--------------|-----------|-------------------|

| | |
|---------------|---|
| TERMINACIÓN | ANODIZADO NATURAL 10 MICRAS MINIMO. COLOR A DEFINIR POR LA SUPERVISIÓN DE OBRA. |
| VIDRIOS | ESPESOR: 6mm (LAMINADO 3+3) COLOCACIÓN: CON PREMARCO |
| OBSERVACIONES | EN PUERTA BATIENTE:GUARDAPOLVO INFERIOR CON GOMA EN PUERTAS Y VENTANAS CORREDIZAS CON CIERRE EMBUTIDO TIPO FEC1042 CIERRE AUTOMÁTICO SIN LLAVE COLOR NEGRO |

NOTA:

- TODAS LAS MEDIDAS SE VERIFICARÁN EN OBRA.
- LOS MARCOS SE AMURARÁN SIN SUS CORRESPONDIENTES HOJAS, Y DEBERÁN ENTREGARSE PROTEGIDAS CONTRA EVENTUALES MANCHAS POR MORTERO DE CAL O CEMENTO.
- TODAS LAS ABERTURAS SE DIBUJAN VISTAS DESDE EL EXTERIOR. LAS MEDIDAS SON EN METROS.


A14

ABERTURA ALUMINIO/SALAS 2 y 5

ESCALA: 1/50
FECHA: 2023

CAIF TACUAREMBO
ALUMINIO

ALZADO

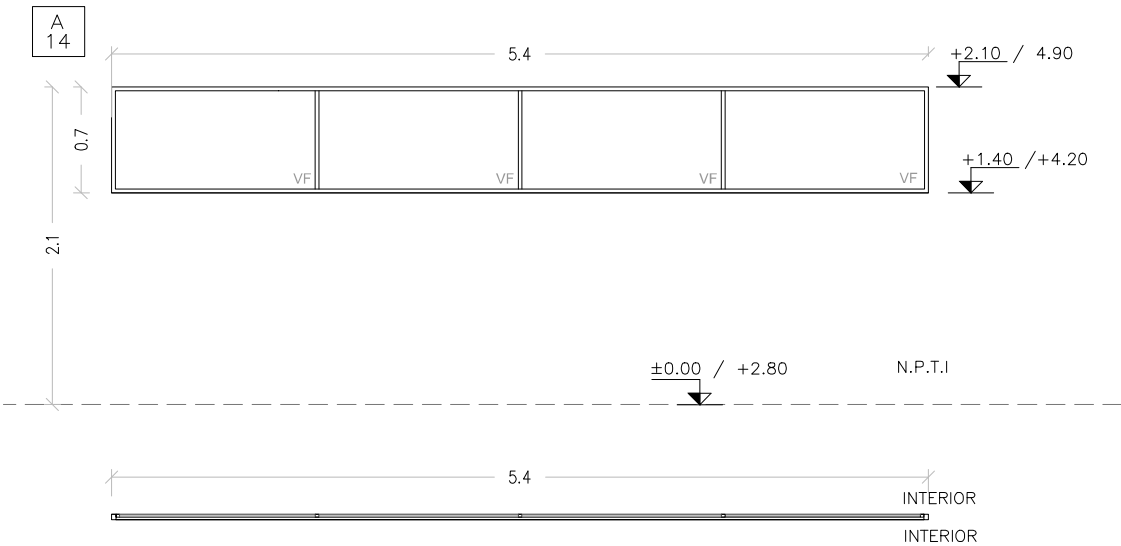

PLANTA

VENTANA – FIJA – INTERIOR
(PROBBA O SUPERIOR SEGÚN LA DIMENSIÓN DE LA ABERTURA)
SE COLOCAN CON PREMARCO SUJETO A ALBAÑILERÍA U HORMIGÓN
ARMADO MEDIANTE TACOS DE EXPANSIÓN.

ESCALA 1:50

| | | | | | | |
|------|-----|----------|---|--------------|-----------|-------------|
| TIPO | A14 | CANTIDAD | 2 | IZQ. DER. | UBICACIÓN | SALAS 2 y 5 |
|------|-----|----------|---|--------------|-----------|-------------|

| | |
|---------------|---|
| TERMINACIÓN | ANODIZADO NATURAL 10 MICRAS MINIMO. COLOR A DEFINIR POR LA SUPERVISIÓN DE OBRA. |
| VIDRIOS | ESPESOR: 6mm (LAMINADO 3+3) COLOCACIÓN: CON PREMARCO |
| OBSERVACIONES | EN PUERTA BATIENTE:GUARDAPOLVO INFERIOR CON GOMA EN PUERTAS Y VENTANAS CORREDIZAS CON CIERRE EMBUTIDO TIPO FEC1042 CIERRE AUTOMÁTICO SIN LLAVE COLOR NEGRO |

NOTA:

- TODAS LAS MEDIDAS SE VERIFICARÁN EN OBRA.
- LOS MARCOS SE AMURARÁN SIN SUS CORRESPONDIENTES HOJAS, Y DEBERÁN ENTREGARSE PROTEGIDAS CONTRA EVENTUALES MANCHAS POR MORTERO DE CAL O CEMENTO.
- TODAS LAS ABERTURAS SE DIBUJAN VISTAS DESDE EL EXTERIOR. LAS MEDIDAS SON EN METROS.


A15

MAMPARA ALUMINIO/BAÑOS NIÑOS I,II,III,IV

ESCALA: 1/50
FECHA: 2023

CAIF TACUAREMBO
ALUMINIO

ALZADO

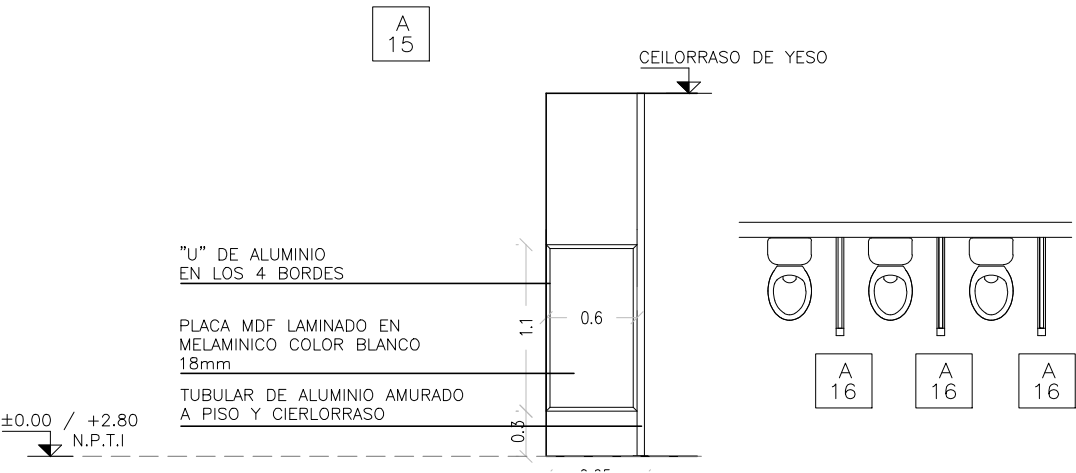

ALZADO

PLANTA

MAMPARAS DIVISORIAS – INTERIORES

ESCALA 1:50

| TIPO | A15 | CANTIDAD | 12 | IZQ. DER. | | UBICACIÓN | BAÑOS NIÑOS I, II ,III, IV |
|------|-----|----------|----|--------------|--|-----------|----------------------------|
|------|-----|----------|----|--------------|--|-----------|----------------------------|

| | |
|-------------|--|
| TERMINACIÓN | ALUMINIO ANODIZADO NATURAL 10 MICRAS MINIMO. COLOR A DEFINIR POR LA SUPERVISIÓN DE OBRA. MELAMÍNICO: 18mm DE ESPESOR, COLOR BLANCO. CANTOS CON U DE ALUMINIO EN LOS CUATRO CANTOS |
|-------------|--|

NOTA:

- TODAS LAS MEDIDAS SE VERIFICARÁN EN OBRA.
- LOS MARCOS SE AMURARÁN SIN SUS CORRESPONDIENTES HOJAS, Y DEBERÁN ENTREGARSE PROTEGIDAS CONTRA EVENTUALES MANCHAS POR MORTERO DE CAL O CEMENTO.
- TODAS LAS ABERTURAS SE DIBUJAN VISTAS DESDE EL EXTERIOR. LAS MEDIDAS SON EN METROS.


A16

ABERTURA ALUMINIO/ SALAS 4 Y 5


ESCALA: 1/50
FECHA: 2023

CAIF TACUAREMBO
ALUMINIO

ALZADO

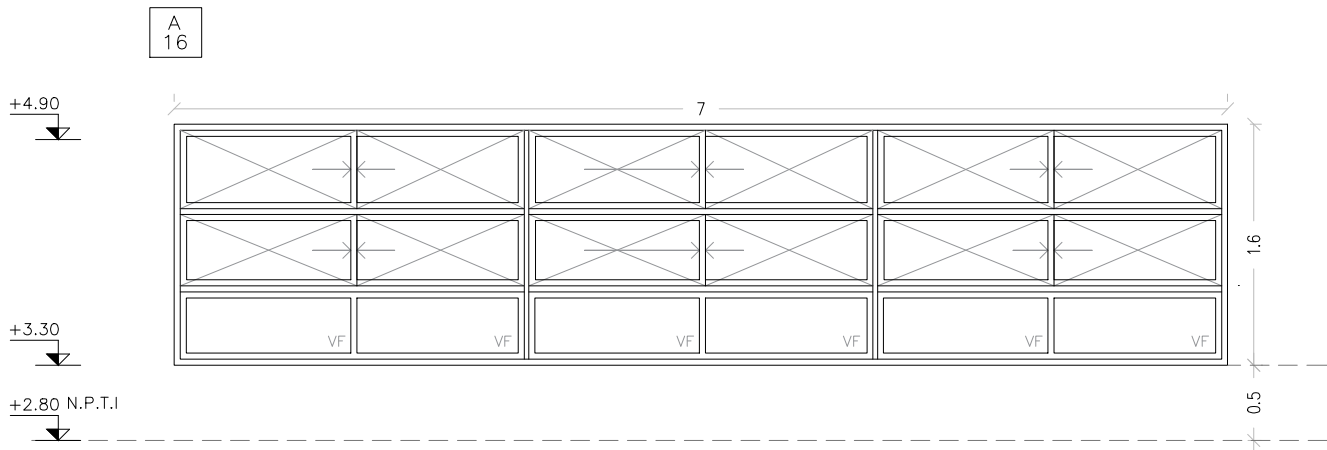

PLANTA

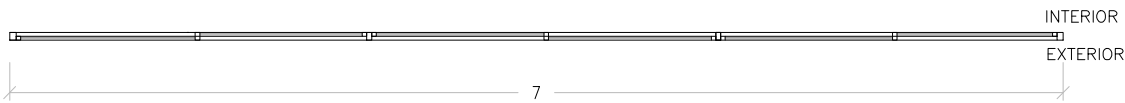

VENTANA – FIJA – CORREDIZA
(PROBBA O SUPERIOR SEGÚN LA DIMENSIÓN DE LA ABERTURA)
SE COLOCAN CON PREMARCO SUJETO A ALBAÑILERÍA U HORMIGÓN
ARMADO MEDIANTE TACOS DE EXPANSIÓN

ESCALA 1:50

| | | | | | | |
|------|-----|----------|---|--------------|-----------|-------------|
| TIPO | A16 | CANTIDAD | 2 | IZQ. DER. | UBICACIÓN | SALAS 4 Y 5 |
|------|-----|----------|---|--------------|-----------|-------------|

| | |
|-------------|---|
| TERMINACIÓN | ANODIZADO NATURAL 10 MICRAS MINIMO. COLOR A DEFINIR POR LA SUPERVISIÓN DE OBRA. |
|-------------|---|

| | |
|---------------|---|
| VIDRIOS | ESPESOR: 6mm (LAMINADO 3+3) |
| | COLOCACIÓN: CON PREMARCO |
| OBSERVACIONES | EN PUERTA BATIENTE:GUARDAPOLVO INFERIOR CON GOMA EN PUERTAS Y VENTANAS CORREDIZAS CON CIERRE EMBUTIDO TIPO FEC1042 CIERRE AUTOMÁTICO SIN LLAVE COLOR NEGRO |

NOTA:

- TODAS LAS MEDIDAS SE VERIFICARÁN EN OBRA.
- LOS MARCOS SE AMURARÁN SIN SUS CORRESPONDIENTES HOJAS, Y DEBERÁN ENTREGARSE PROTEGIDAS CONTRA EVENTUALES MANCHAS POR MORTERO DE CAL O CEMENTO.
- TODAS LAS ABERTURAS SE DIBUJAN VISTAS DESDE EL EXTERIOR.

LAS MEDIDAS SON EN METROS.

A17


ABERTURA ALUMINIO/ SALA 6

ESCALA: 1/50
FECHA: 2023


CAIF TACUAREMBO
ALUMINIO

ALZADO

A
17

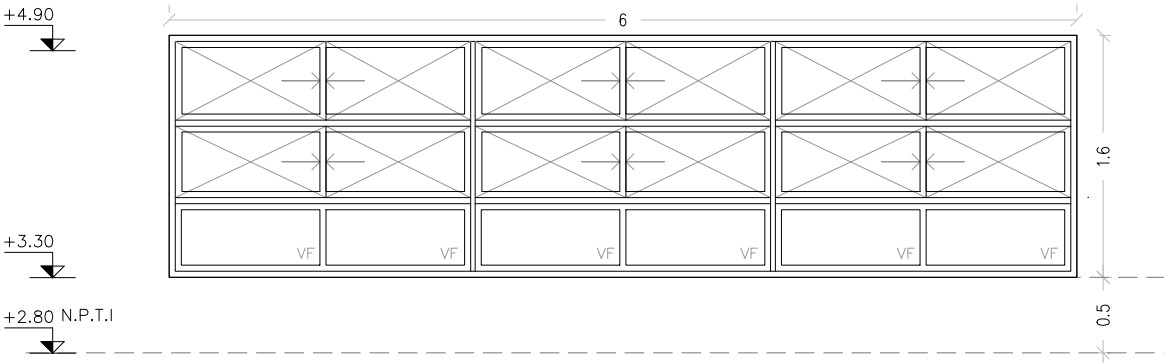

PLANTA

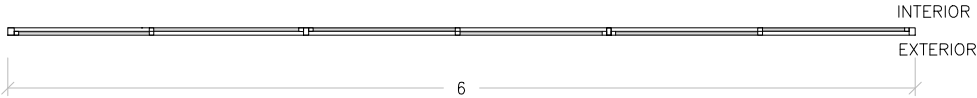

VENTANA – FIJA – CORREDIZA
(PROBBA O SUPERIOR SEGÚN LA DIMENSIÓN DE LA ABERTURA)
SE COLOCAN CON PREMARCO SUJETO A ALBAÑILERÍA U
HORMIGÓN ARMADO MEDIANTE TACOS DE EXPANSIÓN.

ESCALA 1:50

| | | | | | | |
|------|-----|----------|---|--------------|-----------|--------|
| TIPO | A17 | CANTIDAD | 1 | IZQ. DER. | UBICACIÓN | SALA 6 |
|------|-----|----------|---|--------------|-----------|--------|

| | |
|---------------|---|
| TERMINACIÓN | ANODIZADO NATURAL 10 MICRAS MINIMO. COLOR A DEFINIR POR LA SUPERVISIÓN DE OBRA. |
| VIDRIOS | ESPESOR: 6mm (LAMINADO 3+3) COLOCACIÓN: CON PREMARCO |
| OBSERVACIONES | EN PUERTA BATIENTE:GUARDAPOLVO INFERIOR CON GOMA EN PUERTAS Y VENTANAS CORREDIZAS CON CIERRE EMBUTIDO TIPO FEC1042 CIERRE AUTOMÁTICO SIN LLAVE COLOR NEGRO |

NOTA:

- TODAS LAS MEDIDAS SE VERIFICARÁN EN OBRA.
- LOS MARCOS SE AMURARÁN SIN SUS CORRESPONDIENTES HOJAS, Y DEBERÁN ENTREGARSE PROTEGIDAS CONTRA EVENTUALES MANCHAS POR MORTERO DE CAL O CEMENTO.
- TODAS LAS ABERTURAS SE DIBUJAN VISTAS DESDE EL EXTERIOR. LAS MEDIDAS SON EN METROS.


A18

ABERTURA ALUMINIO/ ESCALERA

ESCALA: 1/50
FECHA: 2023

CAIF TACUAREMBO
ALUMINIO

ALZADO

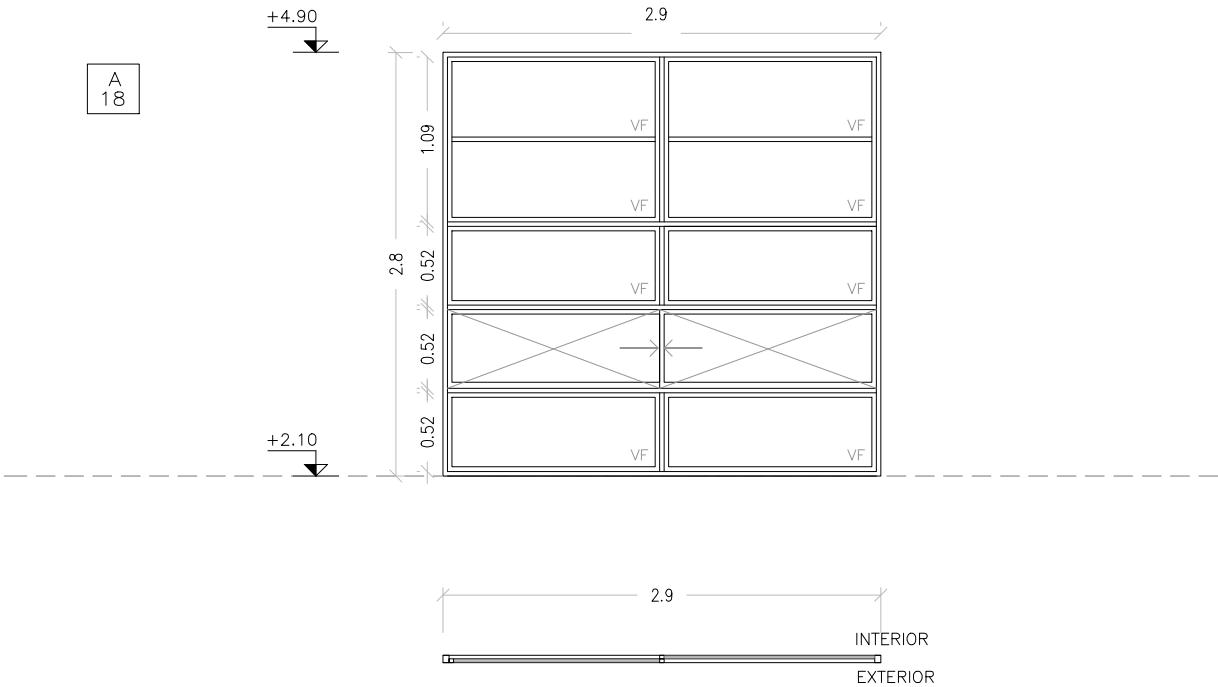

PLANTA

VENTANA – FIJA – CORREDIZA
(PROBBA O SUPERIOR SEGÚN LA DIMENSIÓN DE LA ABERTURA)
SE COLOCAN CON PREMARCO SUJETO A ALBAÑILERÍA U HORMIGÓN ARMADO
MEDIANTE TACOS DE EXPANSIÓN.

ESCALA 1:50

| | | | | | | |
|------|-----|----------|---|--------------|-----------|----------|
| TIPO | A18 | CANTIDAD | 1 | IZQ. DER. | UBICACIÓN | ESCALERA |
|------|-----|----------|---|--------------|-----------|----------|

| | |
|---------------|---|
| TERMINACIÓN | ANODIZADO NATURAL 10 MICRAS MINIMO. COLOR A DEFINIR POR LA SUPERVISIÓN DE OBRA. |
| VIDRIOS | ESPESOR: 6mm (LAMINADO 3+3) COLOCACIÓN: CON PREMARCO |
| OBSERVACIONES | EN PUERTA BATIENTE:GUARDAPOLVO INFERIOR CON GOMA EN PUERTAS Y VENTANAS CORREDIZAS CON CIERRE EMBUTIDO TIPO FEC1042 CIERRE AUTOMÁTICO SIN LLAVE COLOR NEGRO |

NOTA:

- TODAS LAS MEDIDAS SE VERIFICARÁN EN OBRA.
- LOS MARCOS SE AMURARÁN SIN SUS CORRESPONDIENTES HOJAS, Y DEBERÁN ENTREGARSE PROTEGIDAS CONTRA EVENTUALES MANCHAS POR MORTERO DE CAL O CEMENTO.
- TODAS LAS ABERTURAS SE DIBUJAN VISTAS DESDE EL EXTERIOR. LAS MEDIDAS SON EN METROS.


A19

ABERTURA ALUMINIO/LOCAL DE FUNCIONARIOS


ESCALA:1/50
FECHA: 2023

CAIF TACUAREMBO
ALUMINIO

ALZADO

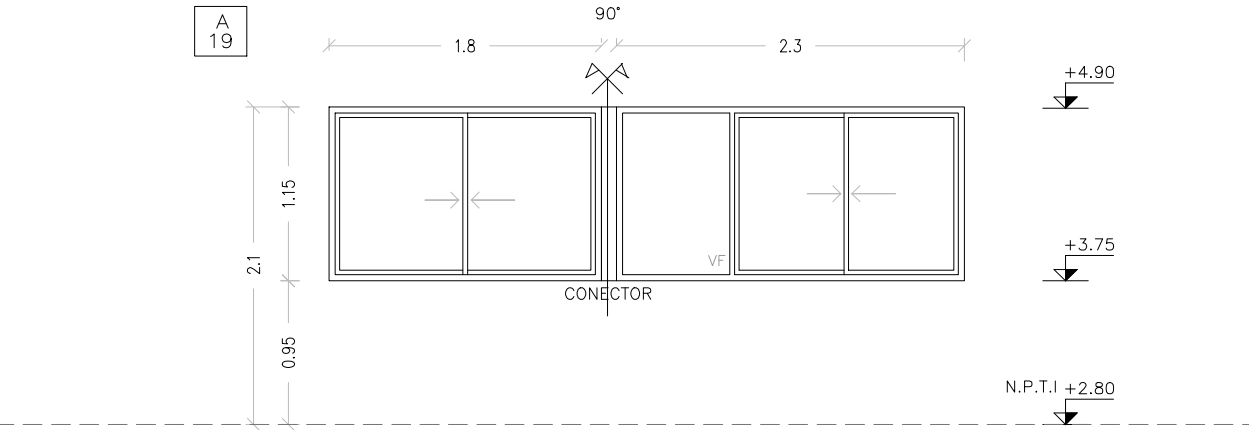

PLANTA

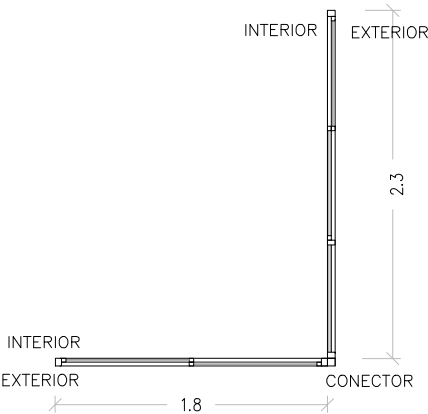

VENTANA – FIJA – CORREDIZA
(PROBBA O SUPERIOR SEGÚN LA DIMENSIÓN DE LA ABERTURA)
SE COLOCAN CON PREMARCO SUJETO A ALBAÑILERÍA U
HORMIGÓN ARMADO MEDIANTE TACOS DE EXPANSIÓN.

ESCALA 1:50

| | | | | | | |
|------|-----|----------|---|--------------|-----------|-----------------------|
| TIPO | A19 | CANTIDAD | 1 | IZQ. DER. | UBICACIÓN | LOCAL DE FUNCIONARIOS |
|------|-----|----------|---|--------------|-----------|-----------------------|

| | |
|---------------|---|
| TERMINACIÓN | ANODIZADO NATURAL 10 MICRAS MINIMO. COLOR A DEFINIR POR LA SUPERVISIÓN DE OBRA. |
| VIDRIOS | ESPESOR: 6mm (LAMINADO 3+3) COLOCACIÓN: CON PREMARCO |
| OBSERVACIONES | EN PUERTA BATIENTE:GUARDAPOLVO INFERIOR CON GOMA EN PUERTAS Y VENTANAS CORREDIZAS CON CIERRE EMBUTIDO TIPO FEC1042 CIERRE AUTOMÁTICO SIN LLAVE COLOR NEGRO |

NOTA:


- TODAS LAS MEDIDAS SE VERIFICARÁN EN OBRA.
- LOS MARCOS SE AMURARÁN SIN SUS CORRESPONDIENTES HOJAS, Y DEBERÁN ENTREGARSE PROTEGIDAS CONTRA EVENTUALES MANCHAS POR MORTERO DE CAL O CEMENTO.
- TODAS LAS ABERTURAS SE DIBUJAN VISTAS DESDE EL EXTERIOR. LAS MEDIDAS SON EN METROS.

A20

ABERTURA ALUMINIO/HALL RECIBIDOR

ESCALA:1/50
FECHA: 2023

CAIF TACUAREMBO
ALUMINIO

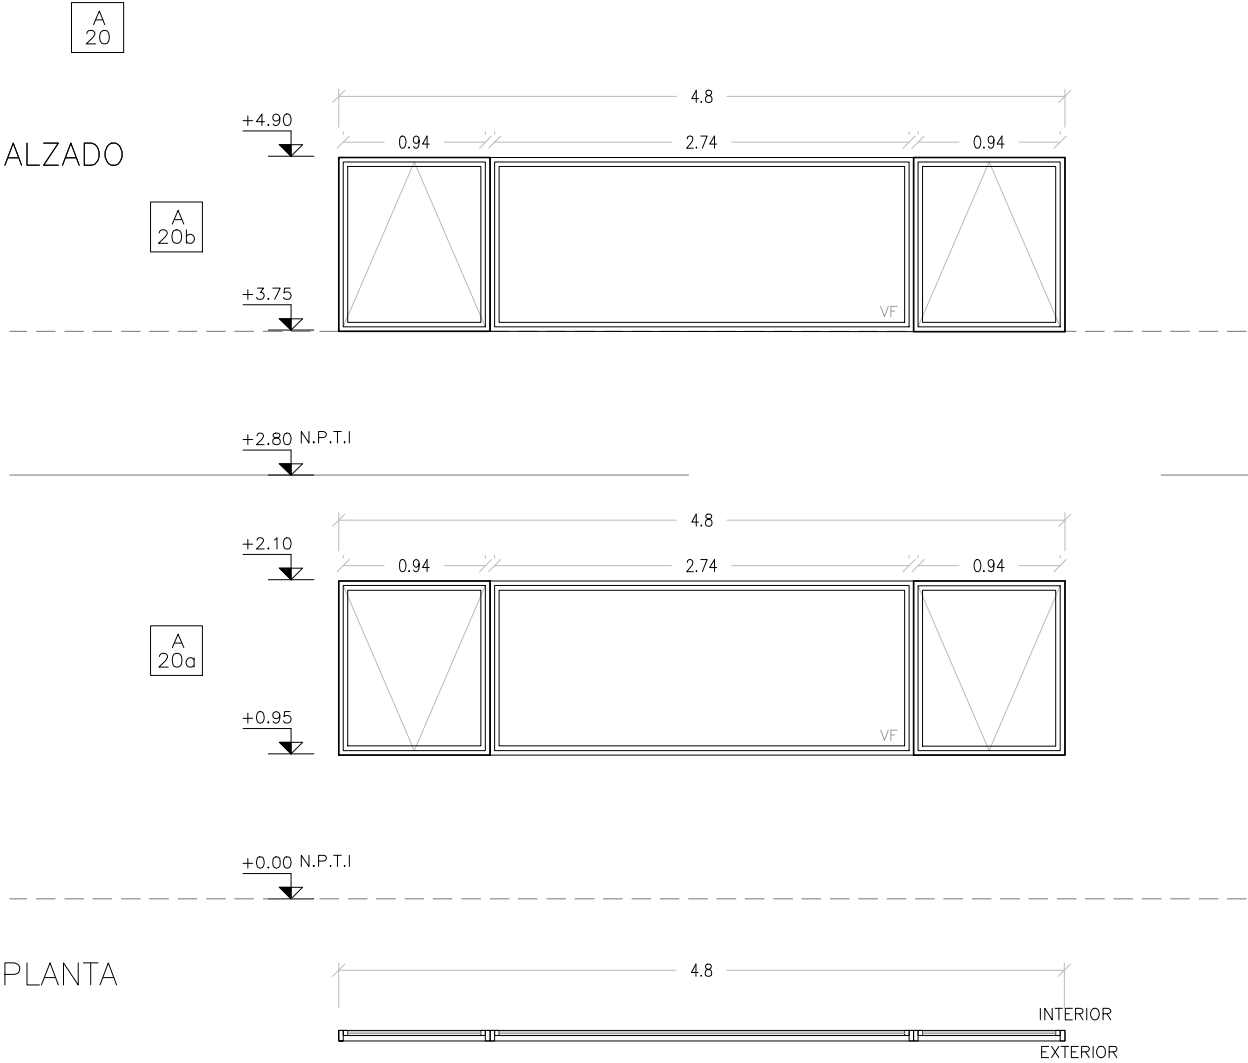

VENTANA TABAQUERA – FIJA
(PROBBA O SUPERIOR SEGÚN LA DIMENSIÓN DE LA ABERTURA)
SE COLOCAN CON PREMARCO SUJETO A ALBAÑILERÍA U
HORMIGÓN ARMADO MEDIANTE TACOS DE EXPANSIÓN.

ESCALA 1:50

| | | | | | | | |
|------|-----|----------|---|---|---|-----------|----------------|
| TIPO | A20 | CANTIDAD | 2 | A | 1 | UBICACIÓN | HALL RECIBIDOR |
| | | | | B | 1 | | |

| | |
|---------------|---|
| TERMINACIÓN | ANODIZADO NATURAL 10 MICRAS MINIMO. COLOR A DEFINIR POR LA SUPERVISIÓN DE OBRA. |
| VIDRIOS | ESPESOR: 6mm (LAMINADO 3+3) COLOCACIÓN: CON PREMARCO |
| OBSERVACIONES | EN PUERTA BATIENTE:GUARDAPOLVO INFERIOR CON GOMA EN PUERTAS Y VENTANAS CORREDIZAS CON CIERRE EMBUTIDO TIPO FEC1042 CIERRE AUTOMÁTICO SIN LLAVE COLOR NEGRO |

NOTA:

- TODAS LAS MEDIDAS SE VERIFICARÁN EN OBRA.
- LOS MARCOS SE AMURARÁN SIN SUS CORRESPONDIENTES HOJAS, Y DEBERÁN ENTREGARSE PROTEGIDAS CONTRA EVENTUALES MANCHAS POR MORTERO DE CAL O CEMENTO.
- TODAS LAS ABERTURAS SE DIBUJAN VISTAS DESDE EL EXTERIOR. LAS MEDIDAS SON EN METROS.