

EQ01

MUEBLES BAJO MESADA KITCHENETTE
SALA 1, 2, 3, 4, 5 Y 6

Escala: 1/25
Fecha: 2023

CAIF TACUAREMBO
EQUIPAMIENTO


TIPO IZQUIERDO

MESADA GRANITO GRIS CHAMANGÁ
PULIDO e=2cm P03


Pileta super profunda acero inox 304
espejo 35.5x41x18

LINEA MONET LEED
SIMILAR O MEJOR


ZÓCALO GRANITO GRIS
esp: 2cm h=5cm

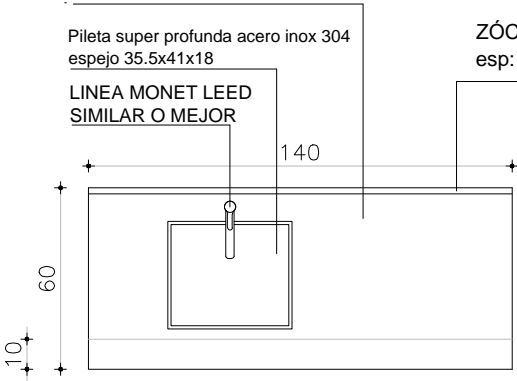


MUEBLE CON PILETA: LATERAL REVESTIDO ACERO
INOX HASTA 30CM
SIN FONDO/ REVESTIDO CON CERÁMICA BLANCA
SIN PISO/ BANQUINA REVESTIDA CON
PORCELANATO EN CARA HORIZONTAL Y VERTICAL

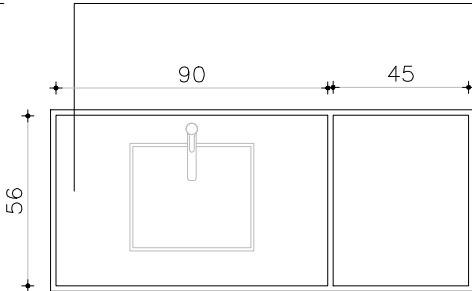

ESQUEMA MÓDULOS

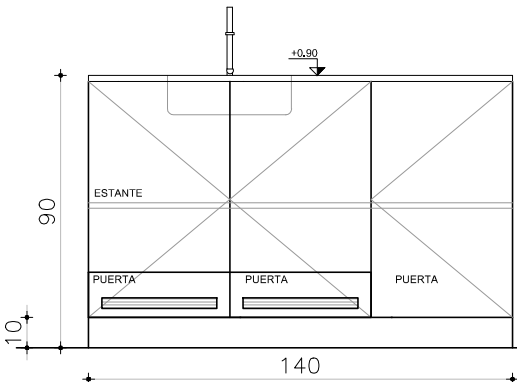

REVESTIMIENTO LATERAL 30cm ACERO INOX.
PUERTA INTERIOR 30cm INT. BASE + 15cm EXTERIOR
DE ACERO INOX. SIN FONDO/ REVESTIMIENTO CERÁMICO
SIN PISO/PORCELANATO EN CARA HORIZONTAL DE BANQUINA

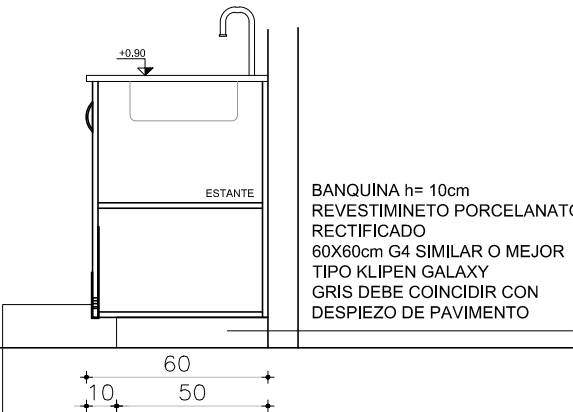

BANQUINA h= 10cm
REVESTIMINETO PORCELANATO
RECTIFICADO
60X60cm G4 SIMILAR O MEJOR
TIPO KLIPEN GALAXY
GRIS DEBE COINCIDIR CON
DESPIEZO DE PAVIMENTO

NOTA

. TODAS LAS MEDIDAS SE VERIFICARÁN EN OBRA.

ESCALA 1/25

TIPO	EQ01	CANTIDAD	6	IZQ: DER:	4 2	UBICACIÓN	SALAS 1, 2, 3, 4, 5 Y 6
------	------	----------	---	--------------	--------	-----------	-------------------------

CAJONES	FRENTE :	
	MATERIAL	
	CANTOS	
	HERRAJES:	
	GUÍAS	
PUERTA	FRENTE : ESPESOR	18MM
	MATERIAL	MDF LAMINADO EN MELAMÍNICO COLOR BLANCO CON PROTECCIÓN INT. BASE Y EXT. DE ACERO INOX. LLEVA REJILLA
	CANTOS	ABS 2MM COLOR BLANCO
	HERRAJES:	TIRADOR ARCO 15CM DE ACERO INOXIDABLE


PARANTES VERTICALES INTERIORES PLACA DE MDF 18MM LAMINADO EN MELAMÍNICO BLANCO CANTOS ABS 2MM
CON REVESTIMIENTO DE ACERO INOXIDABLE H=30CM
ESTANTES INTERIORES PLACA DE MDF 18MM LAMINADO EN MELAMÍNICO BLANCO CANTOS ABS 2MM
MESADA GRANITO GRIS CHAMANGÁ PULIDO E=2CM SIN FRONTALÍN – APOYA EN EQUIPAMIENTO
OBSERVACIONES: LAS JUNTAS DEL REVESTIMIENTO DE BANQUINA DEBE COINCIDIR CON EL DEL PISO

EQ02

MUEBLES
BAÑOS NIÑO I, II, III, IV


Escala: 1/25
Fecha: 2023

CAIF TACUAREMBO
EQUIPAMIENTO

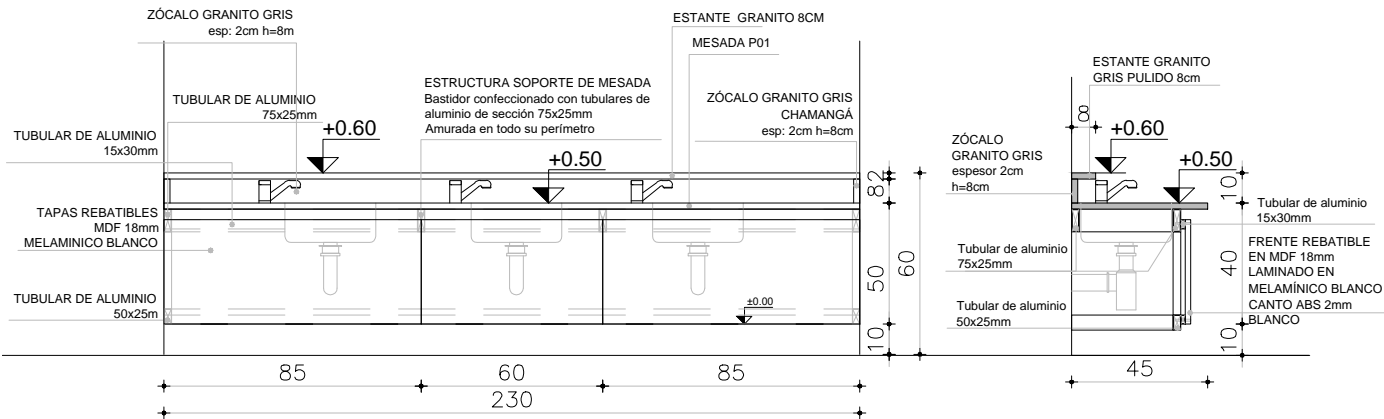

VISTA FRONTAL

CORTE AA

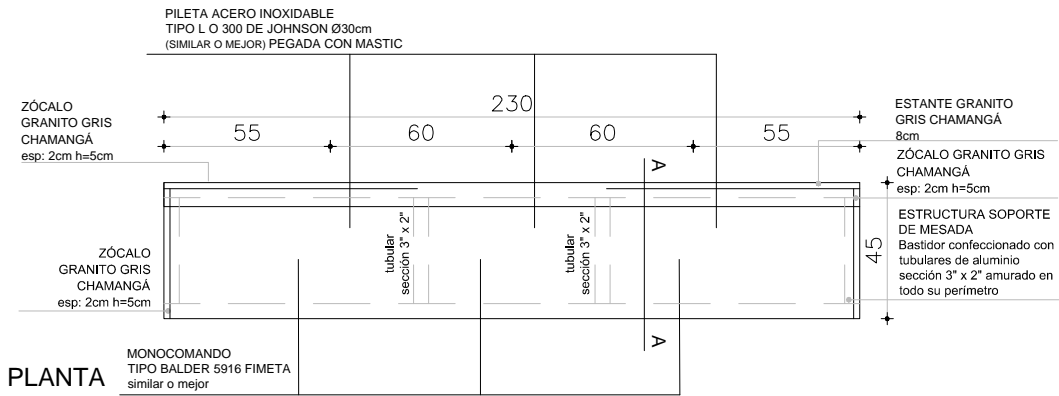

PLANTA

LUZ LIBRE 2CM EN PARTE INFERIOR

NOTA

. TODAS LAS MEDIDAS SE VERIFICARÁN EN OBRA.

ESCALA 1/25

TIPO	EQ02	CANTIDAD	4	UBICACIÓN	BAÑO NIÑOS I, II, III, IV
------	------	----------	---	-----------	---------------------------

CAJONES	

PUERTA	

REVESTIMIENTO INTERIOR CERÁMICO.
ESTRUCTURA DE TUBULARES DE ALUMINIO FIJADAS A LA MAMPOSTERÍA.
FRENTE REBATIBLES EN MDF 18mm LAMINADO EN MELAMÍNICO BLANCO, CON CANTO ABS 2mm.

EQ03

MUEBLES
BAÑOS NIÑO I, II III Y IV

Escala: 1/25
Fecha: 2023


CAIF TACUAREMBO
EQUIPAMIENTO

PILETÓN TIPO JOHNSON G50 (50X40X26)
SIMILAR O MEJOR

GRIFERÍA
MONOCOMANDO EXTENSIBLE FAS LINEA
LUTECIA SOBRE GRANITO

BANQUINA DE ALBAÑILERÍA h=10cm

MESADA GRANITO GRIS CHAMANGÁ PULIDO e=2cm P06

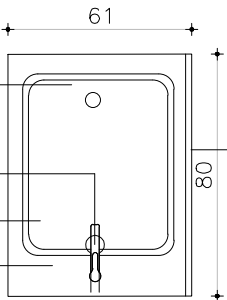

ZÓCALO GRANITO GRIS
esp: 2cm h=5cm


MESADA GRANITO GRIS CHAMANGÁ PULIDO e=2cm

PILETÓN TIPO JOHNSON G50 (50X40X26)
SIMILAR O MEJOR

REFUERZO BAJO PILETONES: ARO TUBULAR
DE ALUMINIO DE 2"X1"

REVESTIMIENTO LATERAL 30cm ACERO INOX.
PUERTA INTERIOR 30cm INT. BASE + 15cm EXTERIOR
DE ACERO INOX. SIN FONDO/ REVESTIMIENTO CERÁMICO
SIN PISO/PORCELANATO EN CARA HORIZONTAL DE BANQUINA

BANQUINA DE ALBAÑILERÍA h= 10cm
REVESTIMINETO PORCELANATO RECTIFICADO
60X60cm G4 SIMILAR O MEJOR TIPO KLIPEN GALAXY
GRIS DEBE COINCIDIR CON DESPIEZO DE PAVIMENTO

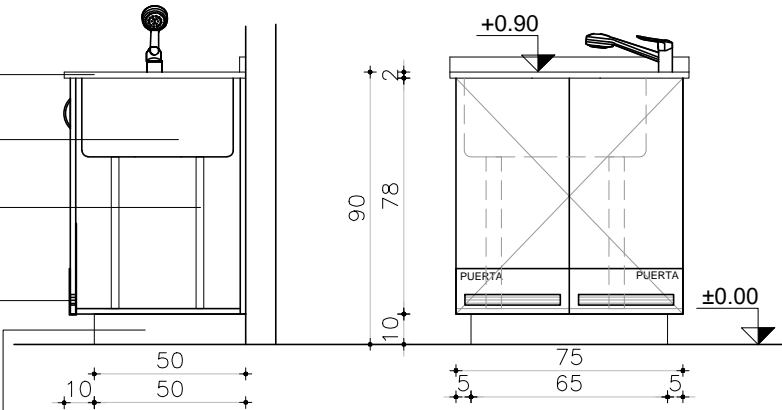

NOTA

. TODAS LAS MEDIDAS SE VERIFICARÁN EN OBRA.

ESCALA 1/25

TIPO	EQ03	CANTIDAD	4	UBICACIÓN	BAÑO NIÑOS I. II, III, IV
------	------	----------	---	-----------	---------------------------

CAJONES	

PUERTA	FRENTE: ESPESOR 18mm
	MATERIAL: MDF LAMINADO EN MELAMÍNICO COLOR BLANCO CON PROTECCIÓN INTERIOR BASE Y EXTERIOR
	DE ACERO INOX. LLEVA REJILLA
	CANTOS ABS 2mm COLOR BLANCO
	HERRAJES: TIRADO ARCO 15cm DE ACERO INOX./ BISAGRAS CON AMORTIGUACIÓN HÄFELE


PARANTES VERTICALES INTERIORES EN PLACA MDF 18mm LAMINACO EN MELAMÍNICO BLANCO CANTOS ABS 2mm CON REVESTIMIENTO DE ACERO INOX H= 30cm.
ESTANTES INTERIORES PLACA DE MDF 18mm LAMINADOS EN MELAMÍNICO BLANCO CANTOS ABS 2mm.
MESADA GRANITO GRIS CHAMANGÁ PULIDO E=2cm s/ FRONTALÍN. APOYA EQUIPAMIENTO.
OBSERVACIONES: LAS JUNTAS DEL REVESTIMIENTO DE BANQUINA DEBE COINCIDIR CON EL DEL PISO.

EQ04

MUEBLES
BAÑOS NIÑO I, II III Y IV

Escala: 1/25
Fecha: 2023

CAIF TACUAREMBO
EQUIPAMIENTO

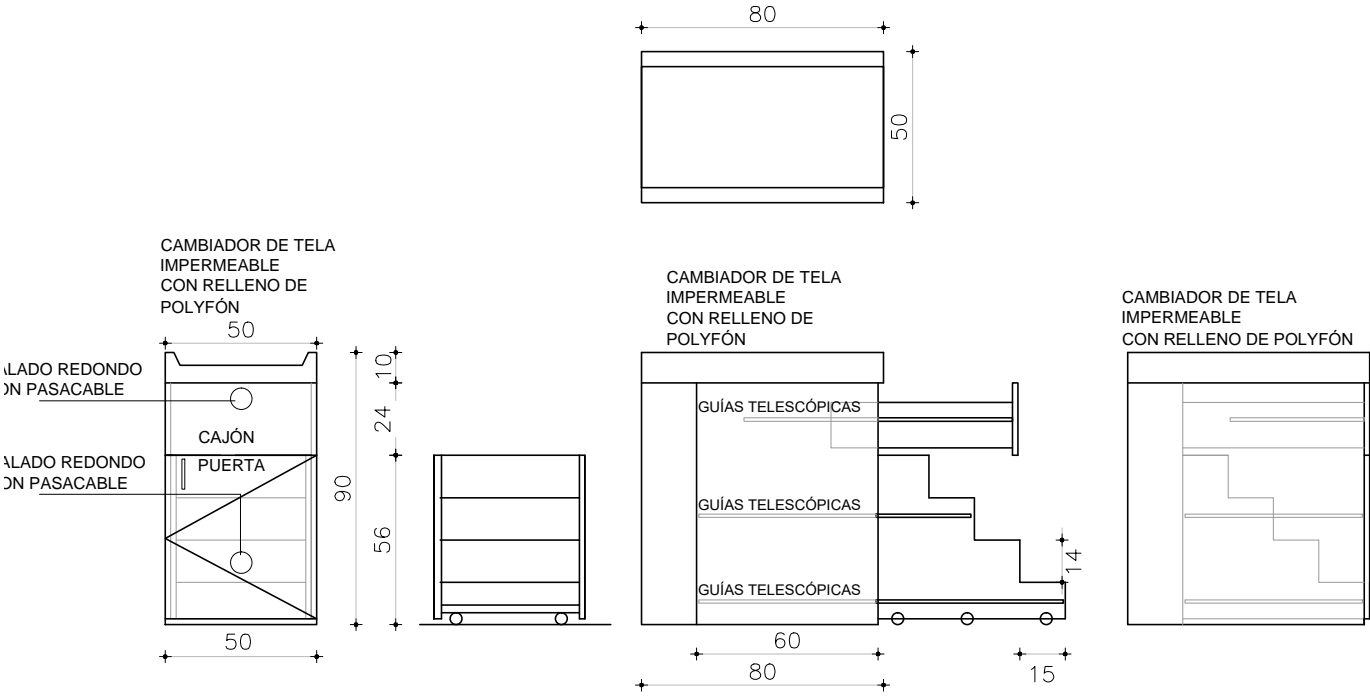

NOTA
TODAS LAS MEDIDAS SE VERIFICARÁN EN OBRA.

ESCALA 1/25

TIPO	EQ04	CANTIDAD	8	UBICACIÓN	BAÑO NIÑOS I, II, III, IV
------	------	----------	---	-----------	---------------------------

CAJONES	FRENTE: ESPESOR 18mm INTERIOR: ESPESOR 15mm
	MATERIAL: MDF LAMINADO EN MELAMÍNICO COLOR BLANCO
	CANTOS ABS 2mm COLOR BLANCO
	HERRAJES: GUÍAS TELESCÓPICAS DE APERTURA TOTAL DEL CAJÓN.
PUERTA	FRENTE: ESPESOR 18mm
	MATERIAL: MDF LAMINADO EN MELAMÍNICO COLOR A DEFINIR.
	CANTOS ABS 2mm COLOR BLANCO
	HERRAJES: BISAGRAS OCULTAS CON AMORTIGUACIÓN HÄFELE



ESCALERA EN PLACA DE MDF LAMINADO EN MELAMÍNICO. CANTOS ABS 2mm.
GUÍAS TELESCÓPICAS, CANTIDAD NECESARIA PARA UN CORRECTO DESPLAZAMIENTO.
RUEDAS, CANTIDAD NECESARIA PARA UN CORRECTO DESLIZAMIENTO Y SOPORTE DE PESO DE ACUERDO AL USO.
PARANTES VERTICALES INTERIORES EN PLACA DE MDF 18mm LAMINADO EN MELAMÍNICO CON CANTOS ABS 2mm.

EQ05

PASAMANOS
SALAS 01, 02, 03, 04, 05, 06

Escala: 1/10
Fecha: -

CAIF TACUAREMBO
EQUIPAMIENTO

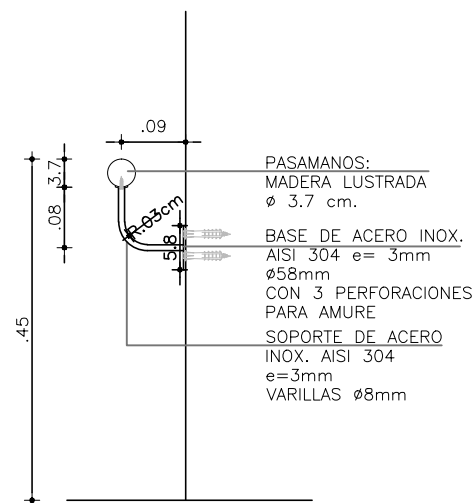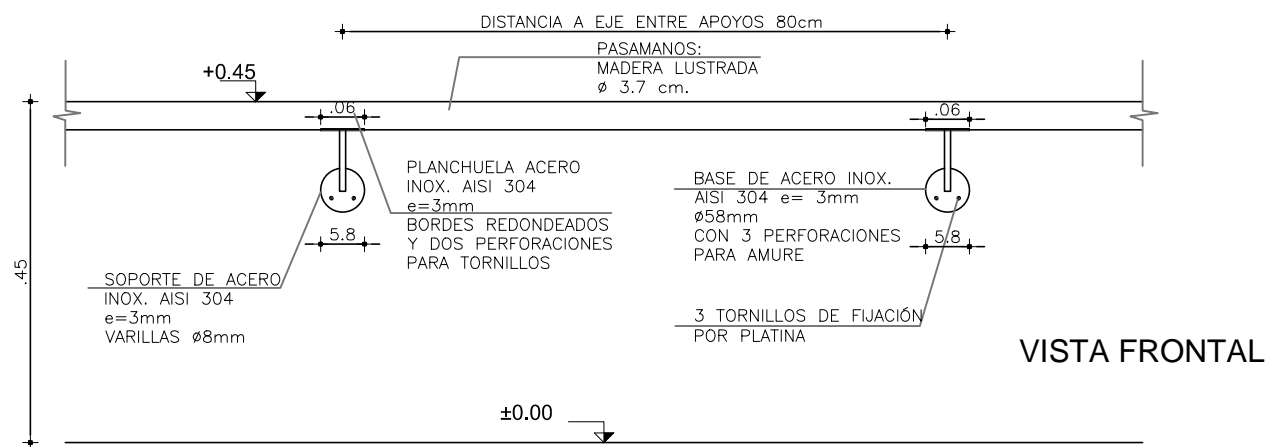

CORTE

NOTA

. ALTURA DE COLOCACIÓN DE PASAMANOS 45 CM
 . TODAS LAS MEDIDAS SE VERIFICARÁN EN OBRA.

ESCALA

1/10

TIPO	EQ05	CANTIDAD	6	IZQ.		UBICACIÓN	SALAS 1, 2, 3, 4, 5 Y6
				DER.			

[illegible]


EQ06

PERCHERO
SALAS 01, 02, 03, 04, 05, 06

Escala: 1/20
Fecha: -

CAIF TACUAREMBO
EQUIPAMIENTO

Esc. 1/20

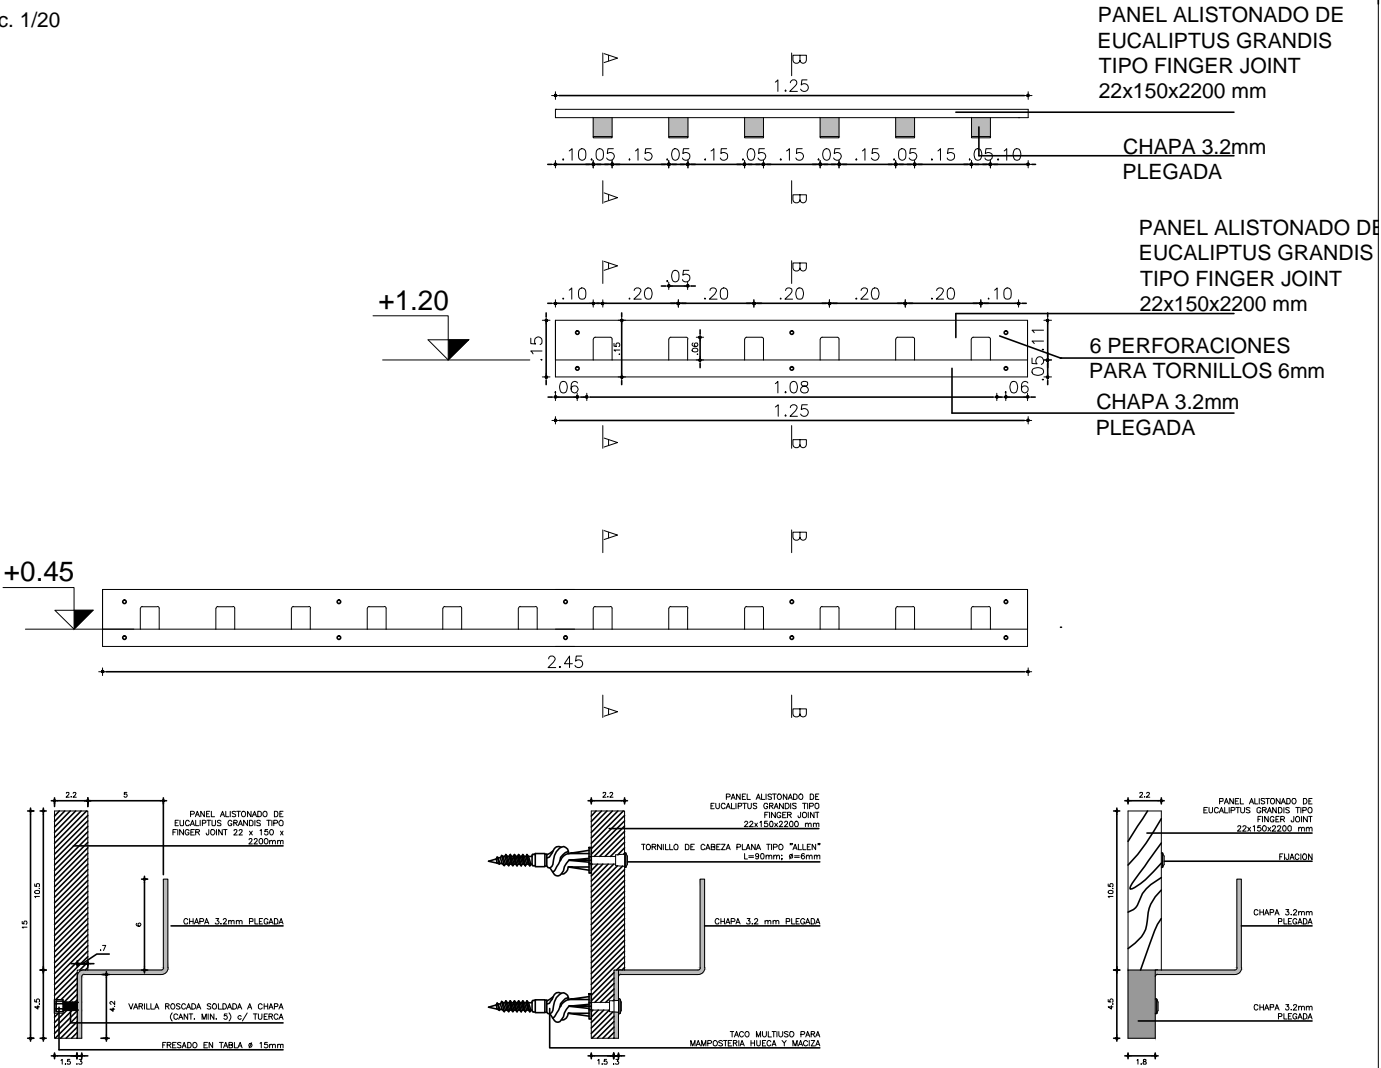

Esc. 1/5

PERCHERO

NOTA . TODAS LAS MEDIDAS SE VERIFICARÁN EN OBRA.

ESCALA 1/20 1/5

TIPO	EQ06	CANTIDAD	18	IZQ. DER.		UBICACIÓN	SALAS 1, 2, 3, 4, 5 Y 6
------	------	----------	----	-----------	--	-----------	-------------------------

MADERA	FRENTE : ESPESOR 22MM
	MATERIAL PANEL ALISTONADO FINGER JOINT EUCALIPTUS GRANDIS
	TERMINACIÓN LACA POLIURETANICA INCOLORA, TERMINACION SEMI MATE

CAHAPA PLEGADA TERMINACIÓN PINTURA ELECTROESTATICA AL HORNO COLOR GRIS GRAFITO CON FONDO ANTIOXIDO



EQ07a

MUEBLES
SALAS 1, 3, 4 Y 6

Escala: 1/25
Fecha: -

CAIF TACUAREMBO
EQUIPAMIENTO

ALZADO - TIPO IZQUIERDO

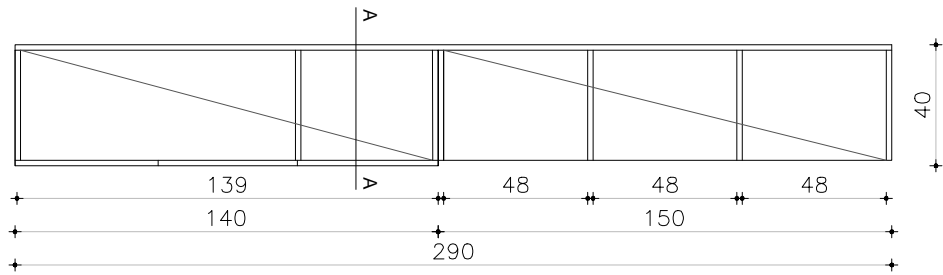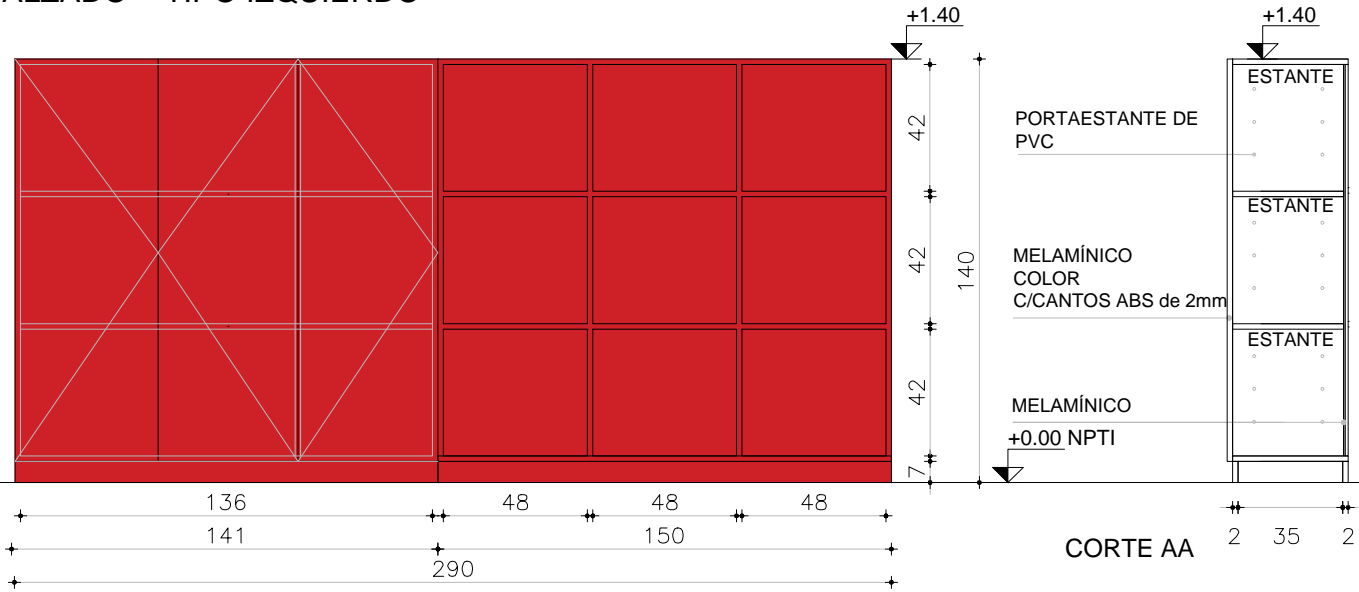

PLANTA

NOTA

. TODAS LAS MEDIDAS SE VERIFICARÁN EN OBRA.

ARMARIOS


ESCALA 1/25

TIPO	EQ07a	CANTIDAD	4	IZQ.	2	UBICACIÓN	IZQ.	SALA 1 Y 4
				DER.	2		DER.	SALA 3 Y 6
PUERTA	FRETE : ESPESOR 18MM							
	MATERIAL MDF LAMINADO EN MELAMÍNICO COLOR / TIPO IZQUIERDO COLOR ROJO/ TIPO DERECHO COLOR AZUL.							
	CANTOS ABS 2MM COLOR A CORDE AL MATERIAL							
	HERRAJES: TIRADORES DIDHEYA i-1260/ BISAGRAS CON AMORTIGUACIÓN HÄFELE.							
	CERRADURAS							

PARANTES VERTICALES INTERIORES PLACA DE MDF 18MM LAMINADO EN MELAMÍNICO (COLOR ROJO/ AZUL) CANTOS ABS 2MM
ESTANTES INTERIORES PLACA DE MDF 18MM LAMINADO EN MELAMÍNICO CANTOS ABS 2MM

OBSERVACIONES: lleva liston de madera masiza rehundido 7 cm y altura 6 cm en la parte inferior

EQ08

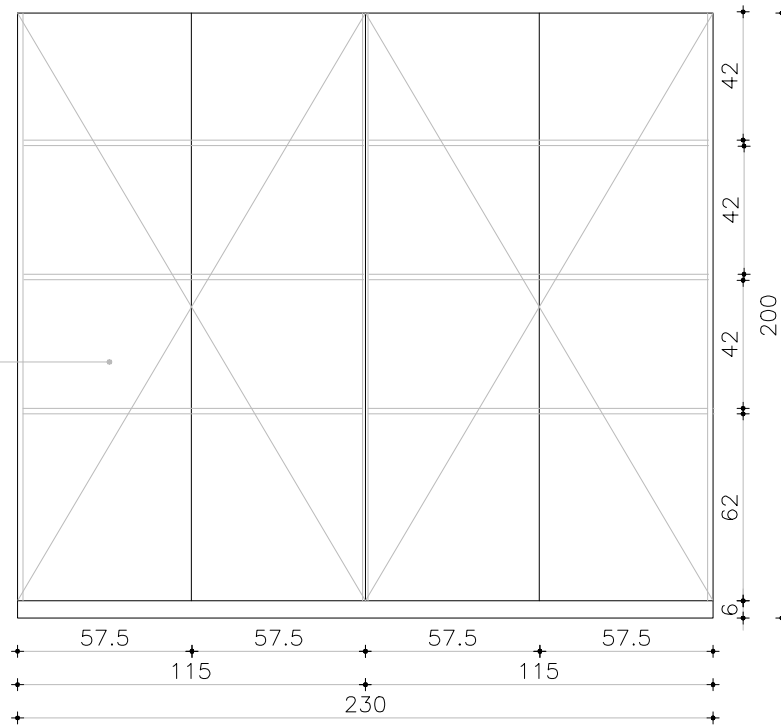MUEBLE
CIRCULACIÓNEscala: 1/25
Fecha: 2022CAIF TACUAREMBO
EQUIPAMIENTOMDF MELAMÍNICO
COLOR BLANCOMDF
MELAMÍNICO
COLOR
BLANCO

ESTANTE

PORTA-
ESTANTE
DE PVC


ESTANTE

MDF
MELAMÍNICO
COLOR
BLANCO

ESTANTE

2 46 2

CORTE AA

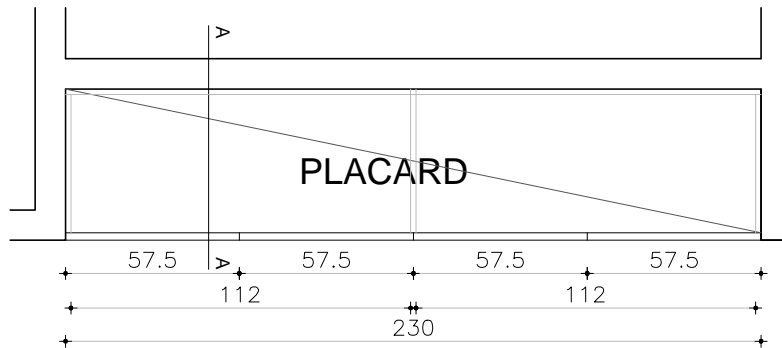

PLACARD

NOTA

. TODAS LAS MEDIDAS SE VERIFICARÁN EN OBRA.

ARMARIOS



ESCALA 1/25

TIPO	EQ08	CANTIDAD	2	UBICACIÓN	CIRCULACIÓN
PUERTA	FRETE : ESPESOR 18MM				
	MATERIAL MDF MELAMÍNICO BLANCO				
	CANTOS ABS 2mm BLANCO				
	HERRAJES: TIRADORES DIDHEYA i-1260				
	CERRADURAS				



PARANTES VERTICALES INTERIORES PLACA DE MDF 18MM LAMINADO EN MELAMÍNICO BLANCO CANTOS ABS 2MM
 ESTANTES INTERIORES PLACA DE MDF 18MM LAMINADO EN MELAMÍNICO BLANCO CANTOS ABS 2MM

OBSERVACIONES: LAS JUNTAS DEL REVESTIMIENTO DE BANQUINA Y PAREDES DEBE COINCIDIR CON EL DEL PISO
 SE INDICA EN PLANTA EL ARRANQUE

EQ09

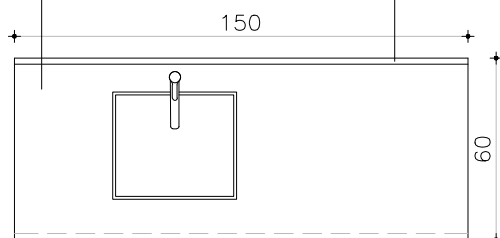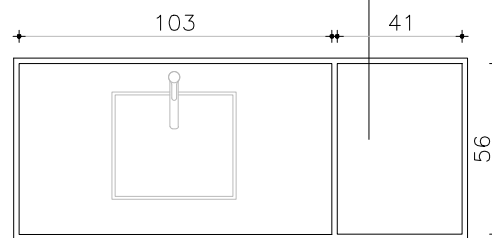MUEBLE
LAVADEROEscala: 1/25
Fecha: -CAIF TACUAREMBO
EQUIPAMIENTOMESADA GRANITO GRIS
CHAMANGÁ
PULIDO e=2cm P03ZÓCALO GRANITO GRIS
esp: 2cm h=5cmMUEBLE CON PILETA: LATERAL REVESTIDO ACERO
INOX HASTA 30CM
SIN FONDO/ REVESTIDO CON CERÁMICA BLANCA
SIN PISO/ BANQUINA REVESTIDA CON
PORCELANATO EN CARA HORIZONTAL Y VERTICAL

ESQUEMA MÓDULOS

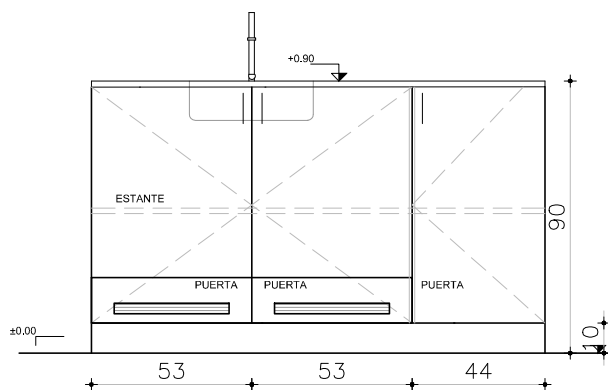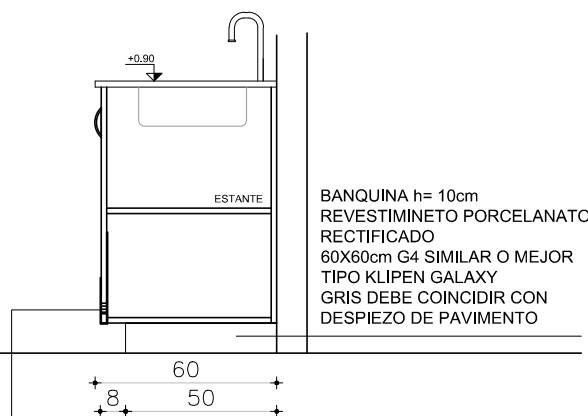REVESTIMIENTO LATERAL 30cm ACERO INOX.
PUERTA INTERIOR 30cm INT. BASE + 15cm EXTERIOR
DE ACERO INOX. SIN FONDO/ REVESTIMIENTO CERÁMICO
SIN PISO/PORCELANATO EN CARA HORIZONTAL DE BANQUINABANQUINA h= 10cm
REVESTIMINETO PORCELANATO
RECTIFICADO
60X60cm G4 SIMILAR O MEJOR
TIPO KLIPEN GALAXY
GRIS DEBE COINCIDIR CON
DESPIEZO DE PAVIMENTO

NOTA . TODAS LAS MEDIDAS SE VERIFICARÁN EN OBRA.



ESCALA 1/25

TIPO	EQ09	CANTIDAD	1	UBICACIÓN	LAVADERO
------	------	----------	---	-----------	----------


CAJONES	FRENTE :	
	MATERIAL	
	CANTOS	
PUERTA	FRENTE : ESPESOR	18MM
	MATERIAL	MDF LAMINADO EN MELAMÍNICO COLOR BLANCO
	CANTOS	ABS 2MM COLOR BLANCO
	HERRAJES:	TIRADOR ARCO 15CM DE ACERO INOXIDABLE

PARANTES VERTICALES INTERIORES PLACA DE MDF 18MM LAMINADO EN MELAMÍNICO BLANCO CANTOS ABS 2MM
CON REVESTIMIENTO DE ACERO INOXIDABLE H=30CM
ESTANTES INTERIORES PLACA DE MDF 18MM LAMINADO EN MELAMÍNICO BLANCO CANTOS ABS 2MM
MESADA GRANITO GRIS CHAMANGÁ PULIDO E=2CM SIN FRONTALÍN – APOYA EN EQUIPAMIENTO
OBSERVACIONES: LAS JUNTAS DEL REVESTIMIENTO DE BANQUINA DEBE COINCIDIR CON EL DEL PISO


EQ10

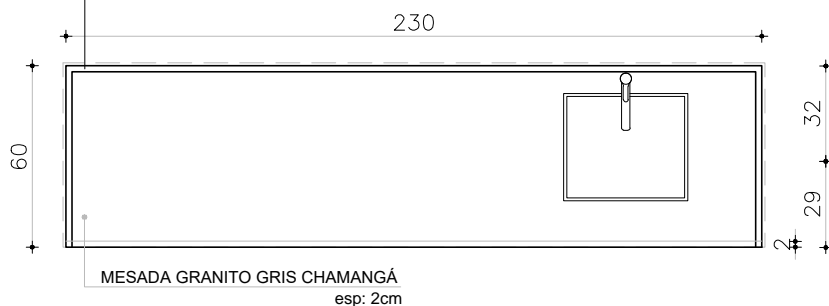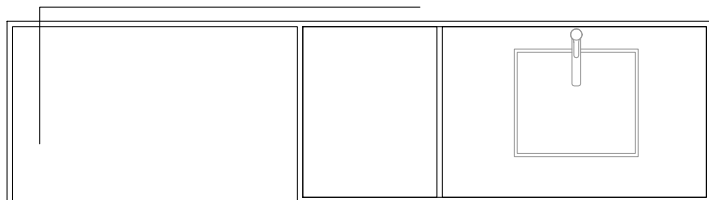MUEBLE
SALA DE LACTANCIAEscala: 1/25
Fecha: -CAIF TACUAREMBO
EQUIPAMIENTOZÓCALO GRANITO GRIS
esp: 2cm h=5cmMESADA GRANITO GRIS CHAMANGÁ
esp: 2cmMUEBLE CON PILETA: LATERAL REVESTIDO ACERO INOX HASTA 30CM
SIN FONDO/ REVESTIDO CON CERÁMICA BLANCA
SIN PISO/ BANQUINA REVESTIDA CON PORCELANATO EN CARA
HORIZONTAL Y VERTICALEJE
PASE GRIFERÍA

ESQUEMA MÓDULOS

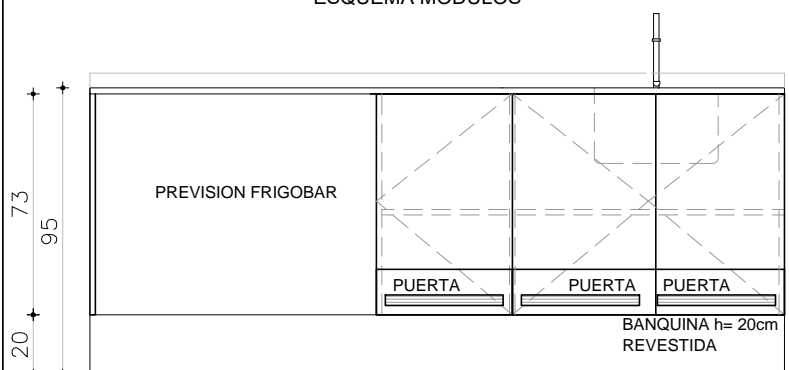REVESTIMIENTO LATERAL 30cm ACERO INOX.
PUERTA INTERIOR 30cm INT. BASE + 15cm
EXTERIOR
DE ACERO INOX. SIN FONDO/ REVESTIMIENTO
CERÁMICO
SIN PISO/PORCELANATO EN CARA HORIZONTAL
DE BANQUINA

NPT +0.00

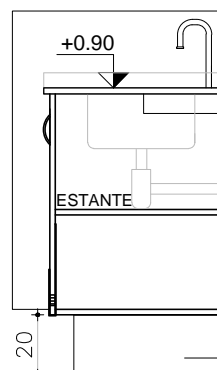MESADA GRANITO
GRIS CHAMANGÁ
PULIDO e=2cm
BANQUINA h= 10cm
REVESTIMINETO
PORCELANATO
RECTIFICADO
60X60cm G4 SIMILAR O
MEJOR
TIPO KLIPEN GALAXY
GRIS DEBE COINCIDIR
CON
DESPIEZO DE PAVIMENTO

NOTA . TODAS LAS MEDIDAS SE VERIFICARÁN EN OBRA.


ESCALA 1/25

TIPO	EQ10	CANTIDAD	1	UBICACIÓN	SALA DE LACTANCIA
------	------	----------	---	-----------	-------------------

CAJONES	FRENTE :	
	MATERIAL	
	CANTOS	
PUERTA	FRENTE : ESPESOR	18MM
	MATERIAL	MDF LAMINADO EN MELAMÍNICO COLOR BLANCO
	CANTOS	ABS 2MM COLOR BLANCO
	HERRAJES:	TIRADOR ARCO 15CM DE ACERO INOXIDABLE

PARANTES VERTICALES INTERIORES PLACA DE MDF 18MM LAMINADO EN MELAMÍNICO BLANCO CANTOS ABS 2MM
CON REVESTIMIENTO DE ACERO INOXIDABLE H=30CM
ESTANTES INTERIORES PLACA DE MDF 18MM LAMINADO EN MELAMÍNICO BLANCO CANTOS ABS 2MM
MESADA GRANITO GRIS CHAMANGÁ PULIDO E=2CM SIN FRONTALÍN – APOYA EN EQUIPAMIENTO
OBSERVACIONES: LAS JUNTAS DEL REVESTIMIENTO DE BANQUINA DEBE COINCIDIR CON EL DEL PISO

EQ11

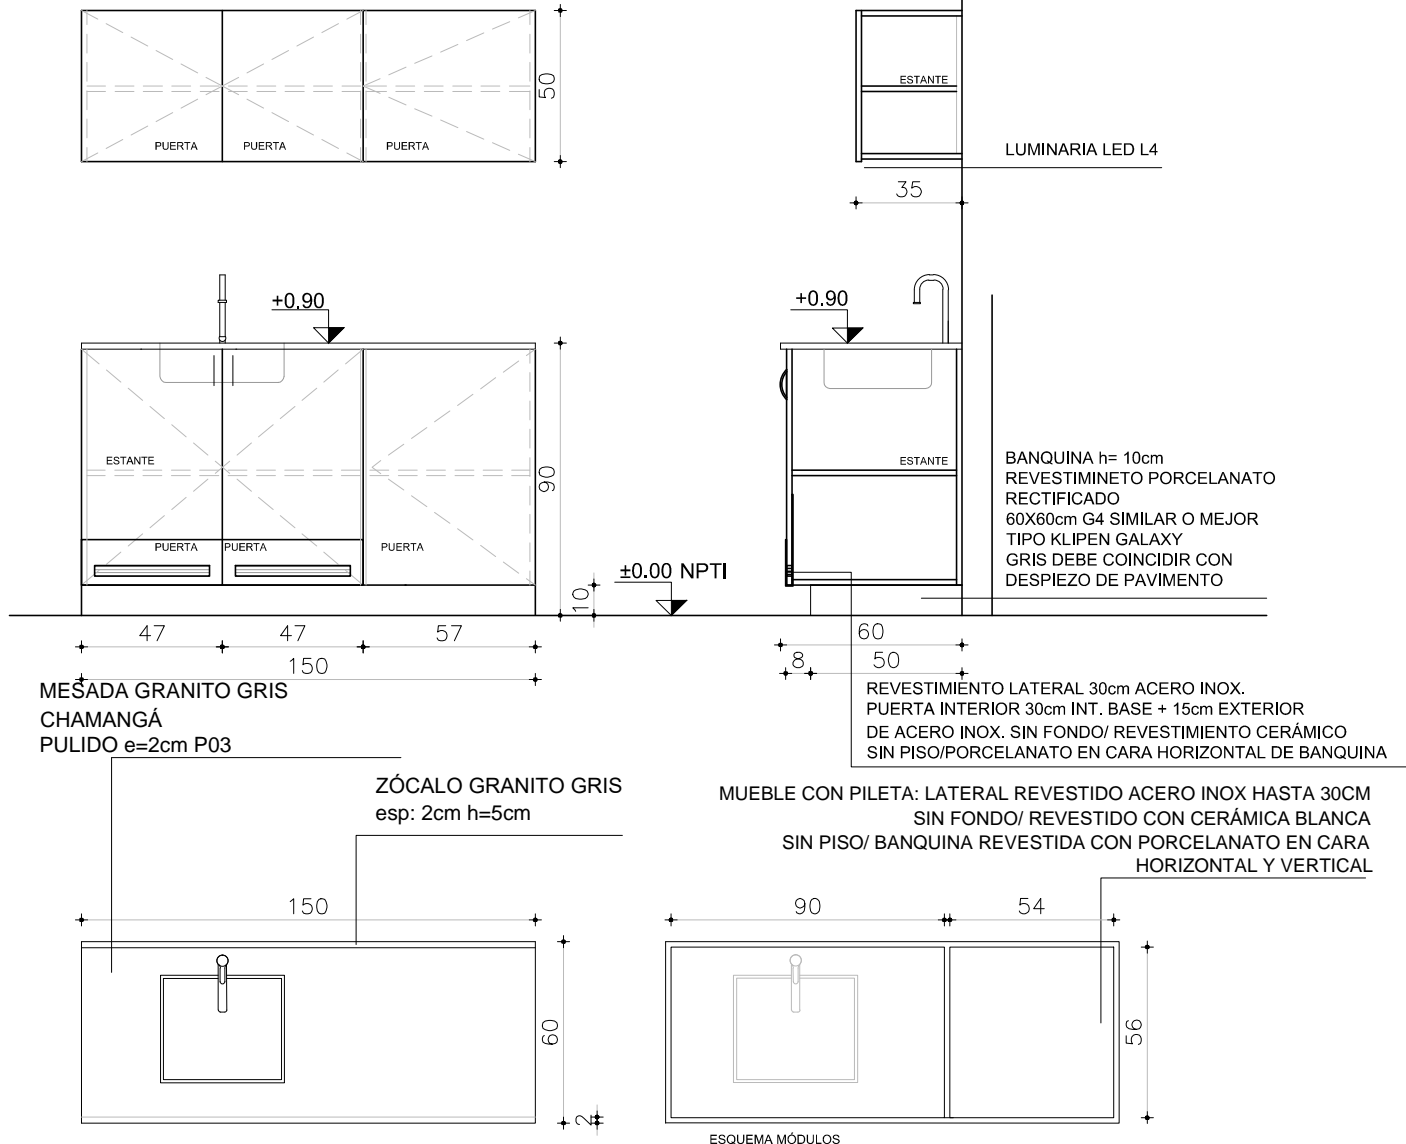MUEBLE
LOCAL DE FUNCIONARIOSEscala: 1/25
Fecha: -CAIF TACUAREMBO
EQUIPAMIENTO

NOTA . TODAS LAS MEDIDAS SE VERIFICARÁN EN OBRA.

ESCALA 1/25

TIPO	EQ11	CANTIDAD	1	UBICACIÓN	LOCAL DE FUNCIONARIOS
------	------	----------	---	-----------	-----------------------


CAJONES	FRENTE :
	MATERIAL
	CANTOS
PUERTA	FRENTE : ESPESOR 18MM
	MATERIAL MDF LAMINADO EN MELAMÍNICO COLOR BLANCO
	CANTOS ABS 2MM COLOR BLANCO
	HERRAJES: TIRADOR ARCO 15CM DE ACERO INOXIDABLE

PARANTES VERTICALES INTERIORES PLACA DE MDF 18MM LAMINADO EN MELAMÍNICO BLANCO CANTOS ABS 2MM CON REVESTIMIENTO DE ACERO INOXIDABLE $H=30\text{CM}$

ESTANTES INTERIORES PLACA DE MDF 18MM LAMINADO EN MELAMÍNICO BLANCO CANTOS ABS 2MM

MESADA GRANITO GRIS CHAMANGÁ PULIDO $E=2\text{CM}$ SIN FRONTALÍN – APOYA EN EQUIPAMIENTO


OBSERVACIONES: LAS JUNTAS DEL REVESTIMIENTO DE BANQUINA DEBE COINCIDIR CON EL DEL PISO

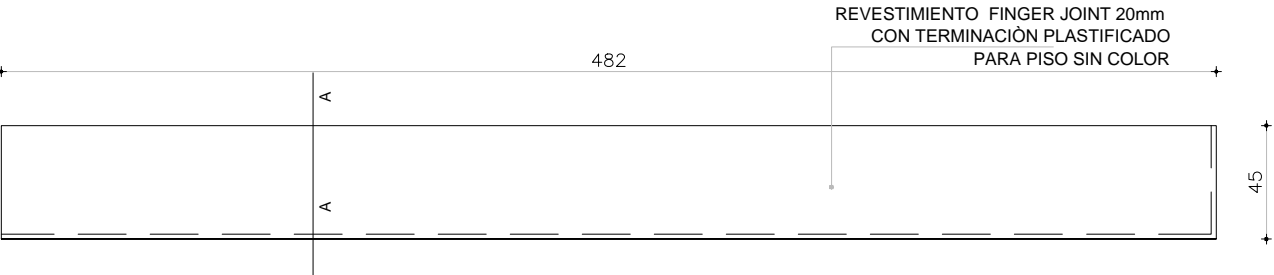

PLANTA



VISTA FRONTAL

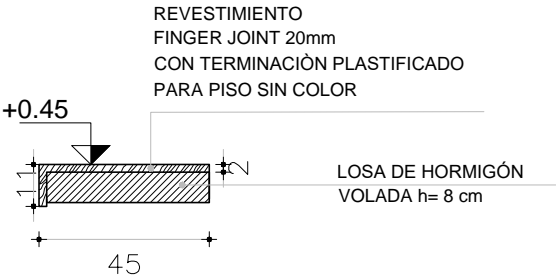

CORTE AA



VISTA LATERAL

NOTA
. TODAS LAS MEDIDAS SE VERIFICARÁN EN OBRA.

ESCALA 1/25

TIPO	EQ12	CANTIDAD	1	UBICACIÓN	HALL RECIBIDOR
------	------	----------	---	-----------	----------------

REVESTIMIENTO	REVESTIMIENTO EN FINGER JOINT 20mm
REVESTIMIENTO	TERMINACIÓN PLASTIFICADO PARA PISO SIN COLOR

REVESTIMIENTO DE FINGER JOINT SOBRE LOSA DE HORMIGÓN VOLADA