



CORTE 1-1: DESAGÜES

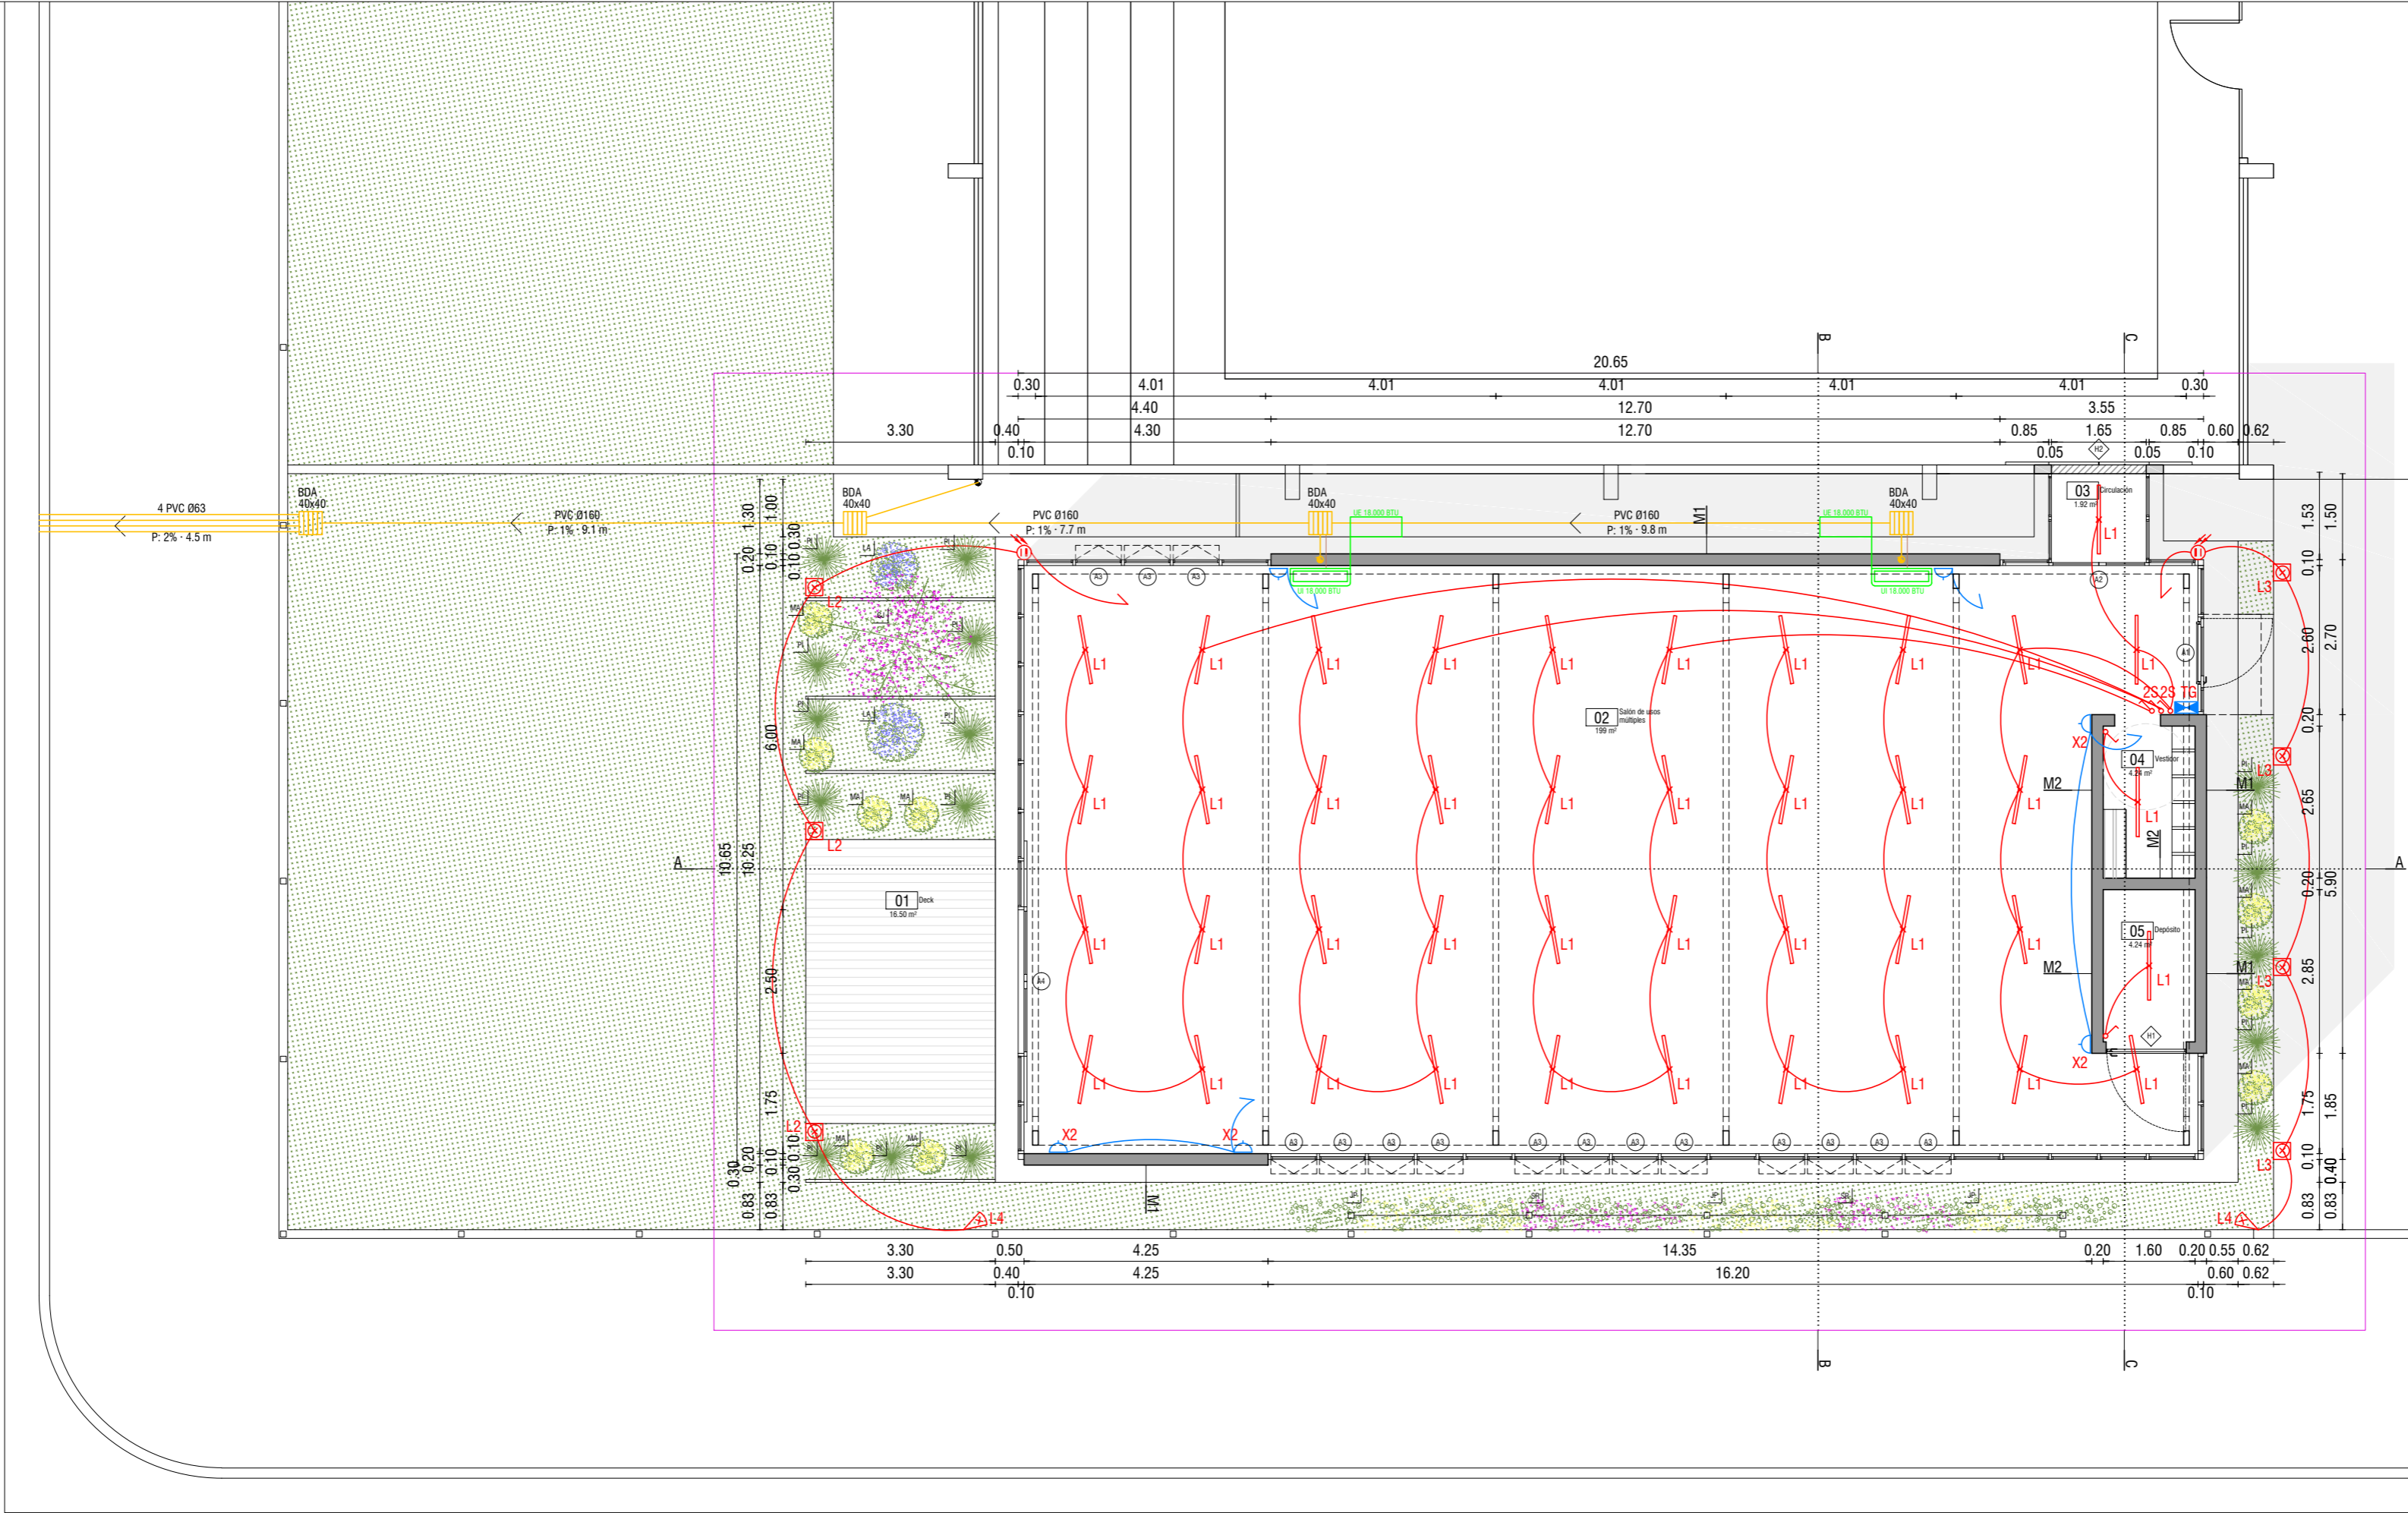

PLANTA PRINCIPAL

UBICACIÓN

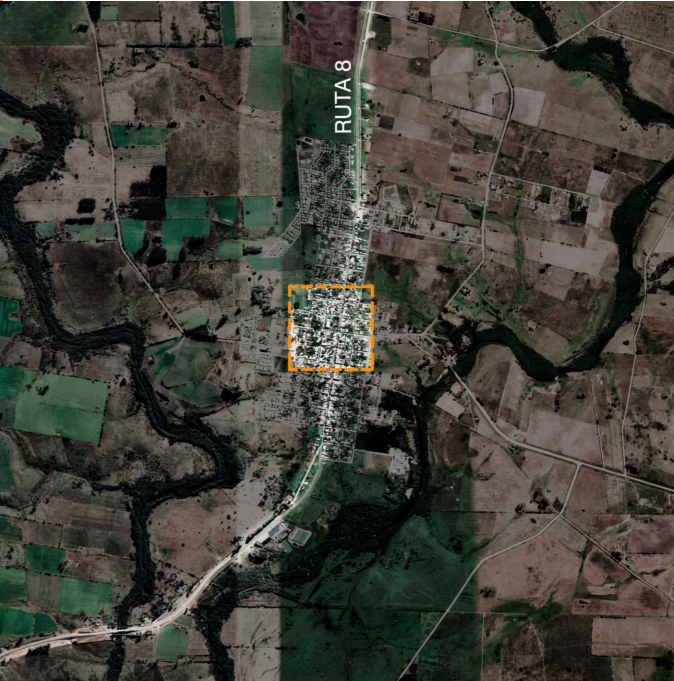

NOTAS

- Todas las medidas deberán ser rectificadas.

REFERENCIAS

DESAGÜES	
BDA 40x40	Boca de desagüe abierta de 40 x 40 cm
Columna de bajada de pluviales	Columna de bajada de pluviales
Desagües pluviales	Desagües pluviales
Desagües secundarios	Desagües secundarios
Santa Rita	
INSTALACIONES	
Unidad exterior de Aire Acondicionado: 18.000 BTU	
Unidad interior de Aire Acondicionado: 18.000 BTU	
L1	Artefacto Tubo de luz con 2 tiras LED de 36 W, 120 cm y luz neutra.
L2	Poste Caminero LED 9w 50 cm, para exteriores, IP 54. Modelo Chiaro serie AICH.
L3	Poste Caminero LED 9w 20 cm, para exteriores, IP 54. Modelo Chiaro serie AICH.
L4	Foco reflector LED de 100 W para exteriores IP66
	Fotocélula
	Interruptor unipolar
TG	Tablero General
	Tomacorriente monofásico

2023 06 30 Emisión original
Proyecto: Arq. César Kauffman, Arq. Uriel Orrico
Aprobación: Ing. C. V. Nicolás Reherrmann

Salón Multiuso Solís de Matajojo
SM SDM

Intendencia de Lavalleja

Lámina
Instalaciones: eléctrica y desagües

Solís de Matajojo	Escala	1:100
Padrón: 263	Formato	A1
ID archivo: IDL - SMSDM-II01 R00	Revisión	00

LKSUR



ID Plano
II01