
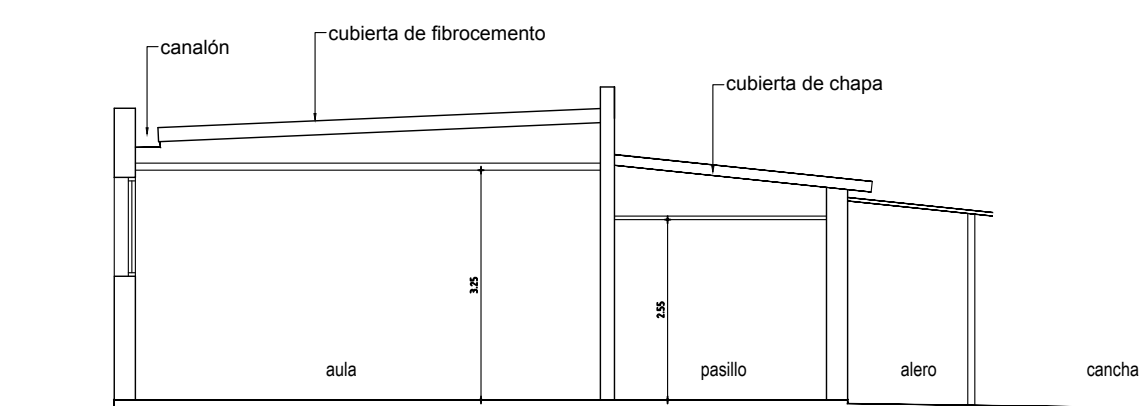
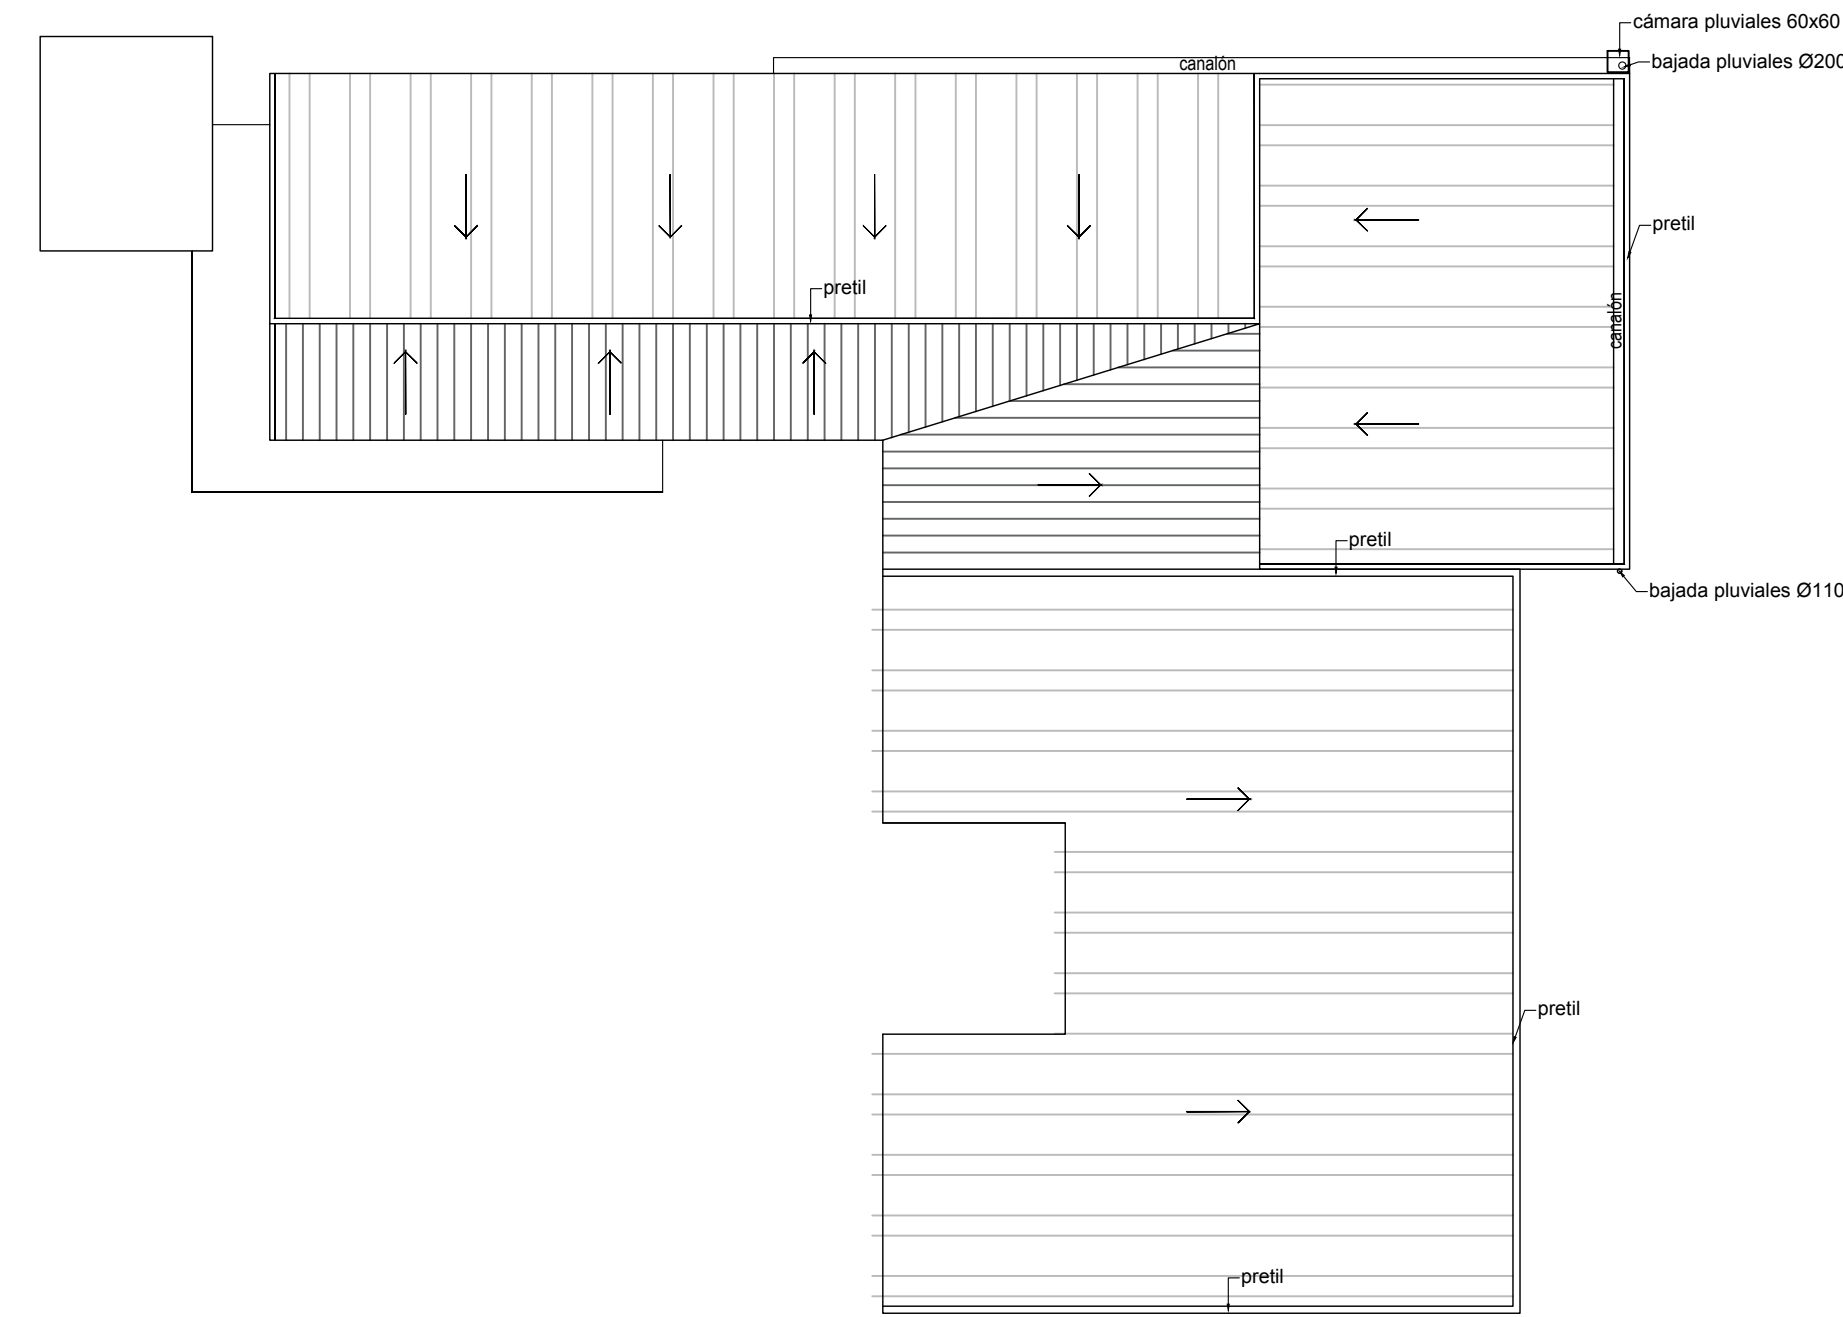


CALLE JOSE E. RODO

BICICLETERO

BICICLETERO


AV. ARTIGAS (RUTA 11)

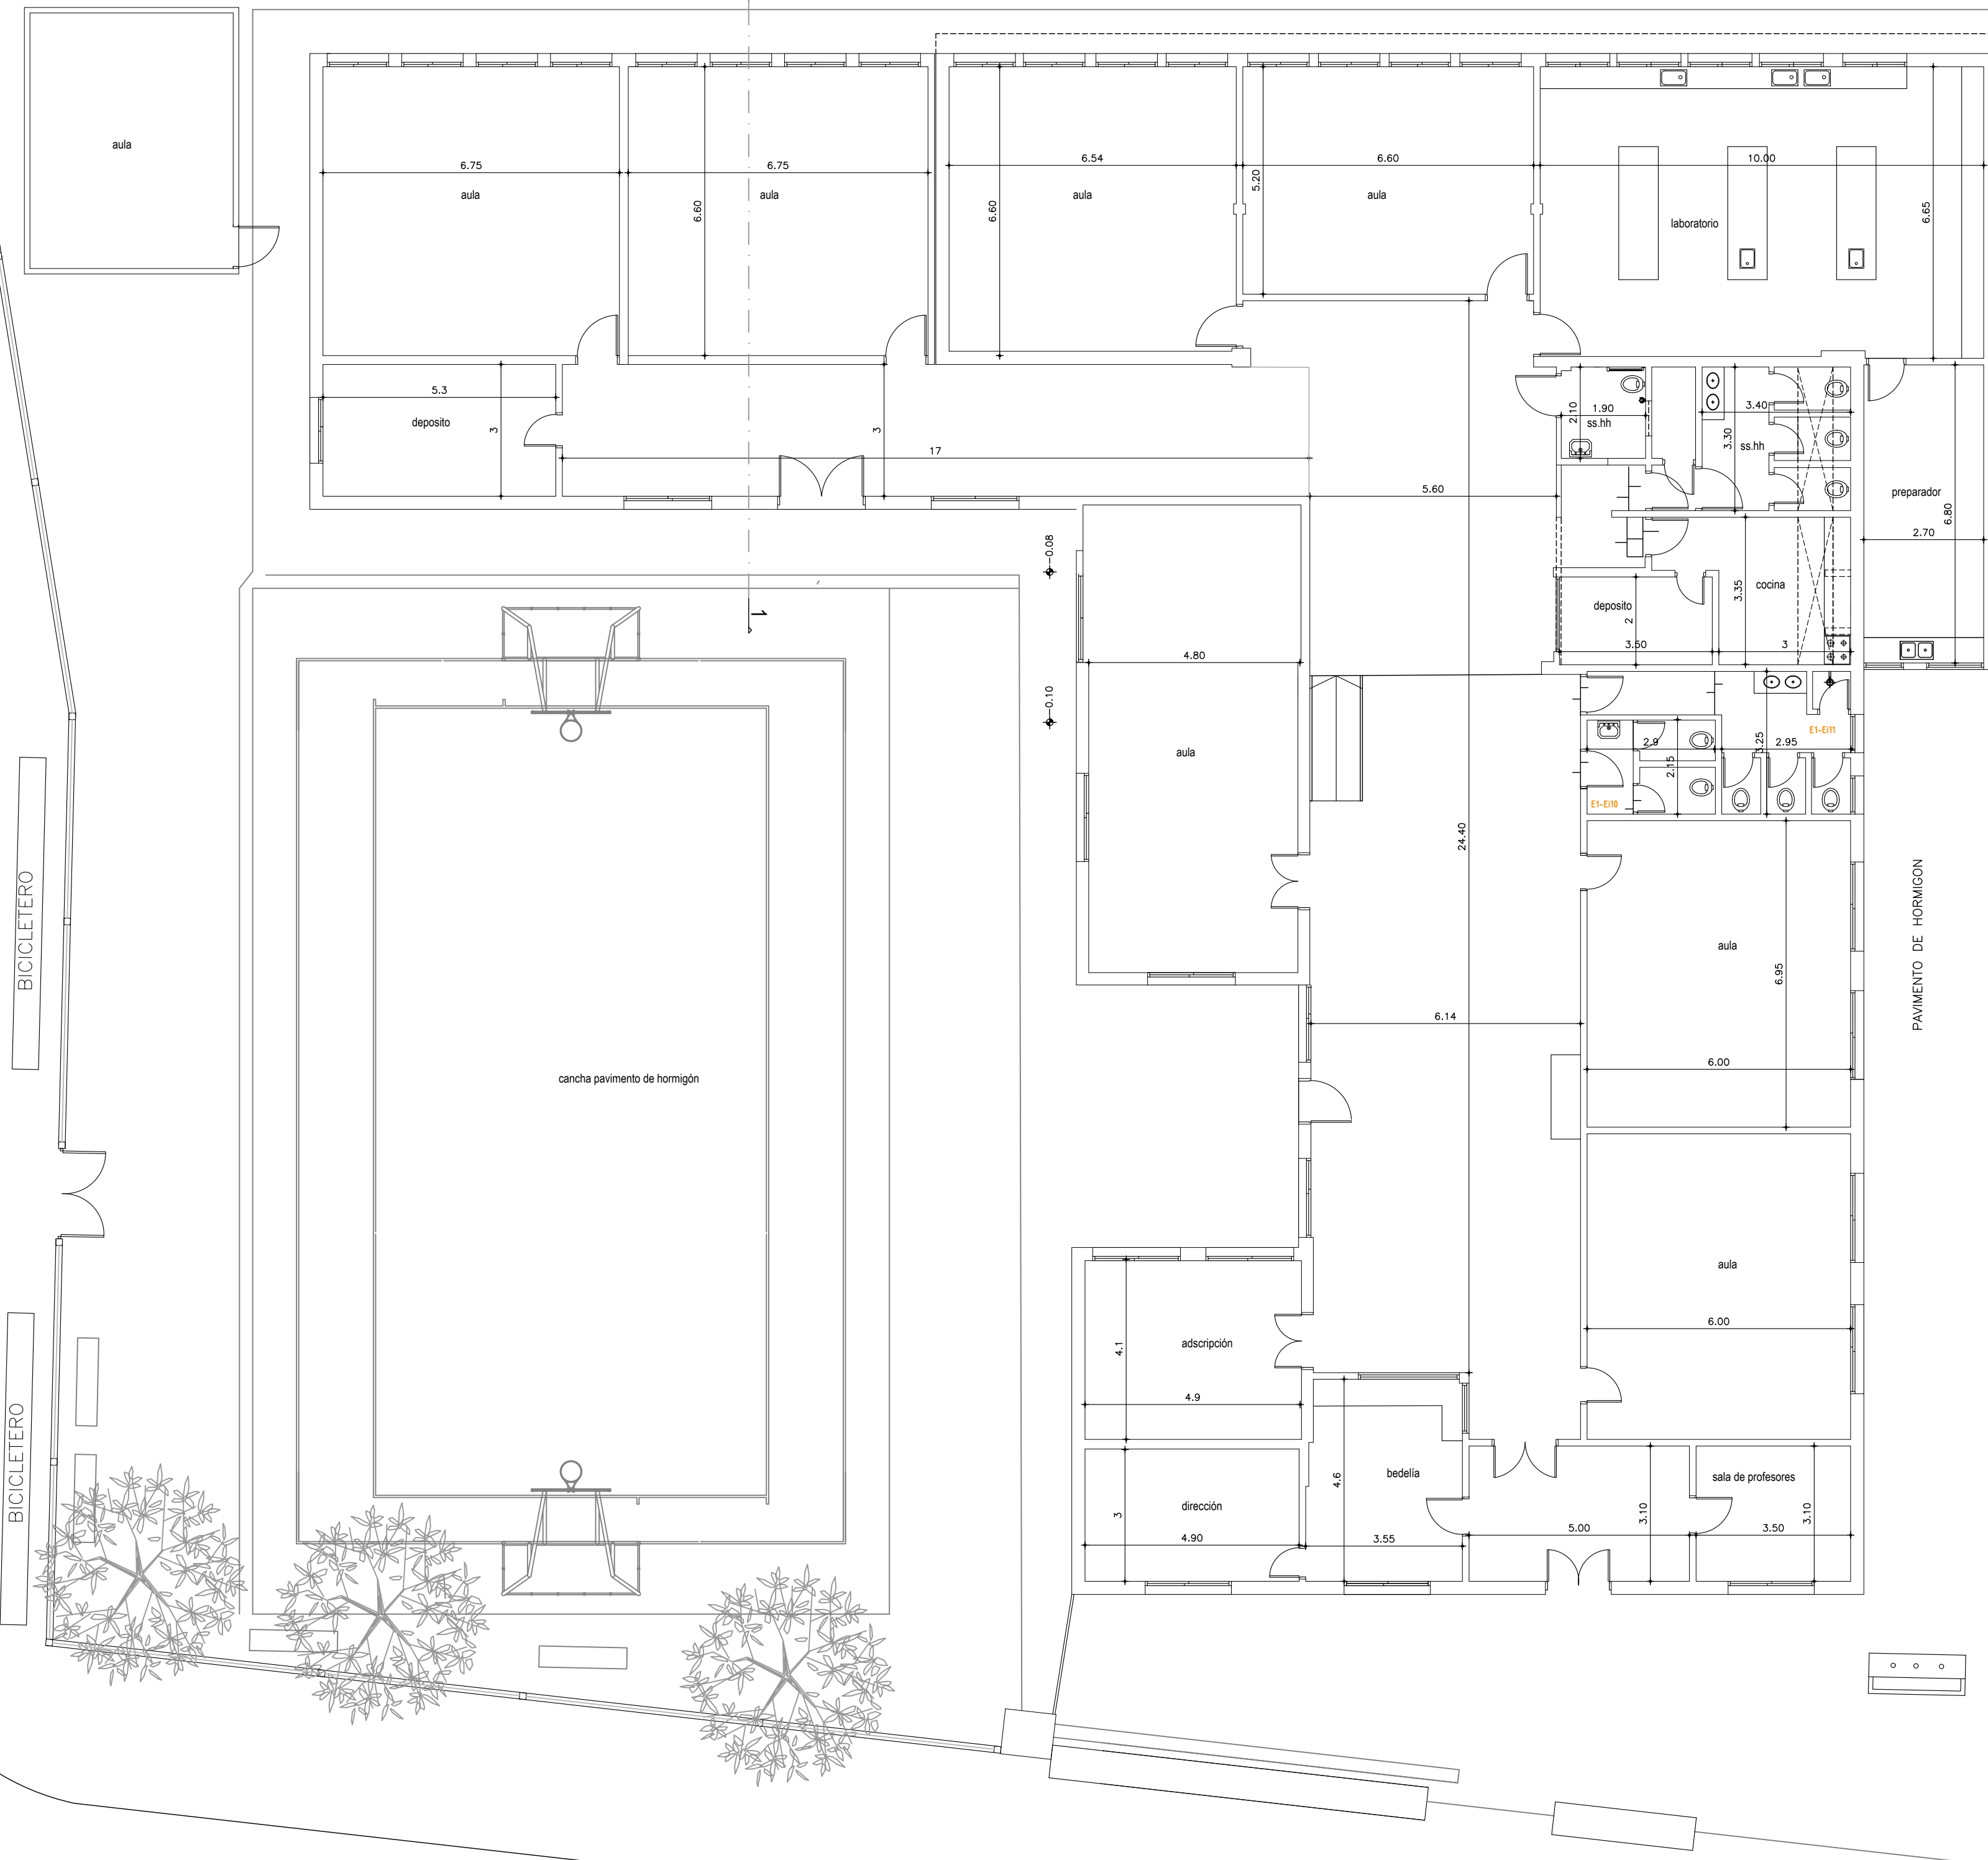

Corte A-A esc. 1:100

**NOTA:**

- \* LOS ACOTADOS EXPRESADOS EN GRÁFICOS DEBERÁN SER VERIFICADOS EN OBRA AL MOMENTO DE LA EJECUCIÓN DE LAS TAREAS.
- \* SERÁ DE ORDEN REALIZAR LA CONSULTA A LA SUPERVISIÓN DE OBRA Y EQUIPO DE PROYECTOS ANTE SITUACIONES DE INCONGRUENCIAS O CONTRADICCIONES, NO SIENDO POSIBLE RECLAMOS POSTERIORES POR PARTE DE LA EMPRESA A LO QUE RESULTE DE LA EJECUCIÓN SIN CONSULTA PREVIA DE UNA TAREA.

		CONSEJO DIRECTIVO CENTRAL	
ADMINISTRACIÓN NACIONAL DE EDUCACIÓN PÚBLICA		DIRECCIÓN SECTORIAL DE INFRAESTRUCTURA	
ÁREA DE PROYECTOS		SAN JOSÉ	
OBRA: LICEO ECILDA PAULLIER	LOCALIDAD: ECILDA PAULLIER	FECHA: AGOSTO 2023	ESCALA: 1/100
PLANO DE: SITUACIÓN ACTUAL		LÁMINA Nº:	
PLANTA GENERAL Y CORTE		A01	
ARQUITECTO: ADRIANA BIDEGAIN	FIRMA:		
AYTE. DE ARQUITECTO:	FIRMA:		
TECNICO:	FIRMA:		
ORILLANTE:	FIRMA:		