


INSTALAR VISERA EXTERIOR EN EXTRACTOR

SE COLOCA REJILLA EN PUERTA

COLOCAR REJILLAS INFERIORES EN PUERTA

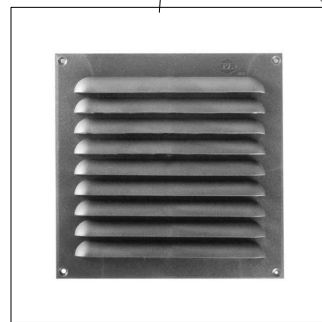

CELOSÍA DE ALUMINIO 20X20cm  
A COLOCAR EN PUERTA  
EXTERIOR DE COCINA. 2 UNIDADES  
UNA INTERIOR Y UNA EXTERIOR ENFRENTADA

SECTOR A RELLENAR Y REALIZAR  
REPOSICION DE PAVIMENTO SEGÚN MCP



SECTOR A INSTALAR  
TERMOTANQUE  
EFICIENTE LLEVA DESAGUE DE PISO

reconecta agua fría y  
caliente a cocina

CÁMARA SECA 40X40

T CON TAPA DE INSPECCIÓN  
+ JUNTA ELASTOMÉRICA

CODO ARTICULADO

SE RETIRA TAPA  
IG EXISTENTE  
VER PROJ. INST.  
SANITARIA

GRASERA A CONSTRUIR  
60x60 profundidad útil por debajo de -0.35 de profundidad


CAÑO DE SECUNDARIA EXISTENTE A INTERCEPTAR

CONEXIÓN A RAMAL  
Ramal Y Ø110/Ø63  
SECTOR A CATEAR CAÑO  
DE DESAGUE REPOSICIÓN DE PAVIMENTO


SECTOR A CATEAR CAÑO  
DE INGRESO DE ABASTECIMIENTO

NOTA: Todas las medidas deberán ser verificadas en obra por el subcontratista correspondiente.

A.N.E.P				P.A.E.P.U	
OBRA	ESCUELA N° 92 DEPARTAMENTO			LAMINA	
DESCRIPCION	Instalaciones Sanitarias			FECHA	ESCALA
			Mayo 2023	1/50	SA-01
COORD. PLANTA FISICA ARQ. S. CORREDERA			COORD. OBRAS ARQ. L. SEÑORALE		
TÉCNICO PROYECTISTA			ASESOR Arq. Crisitián Montes		

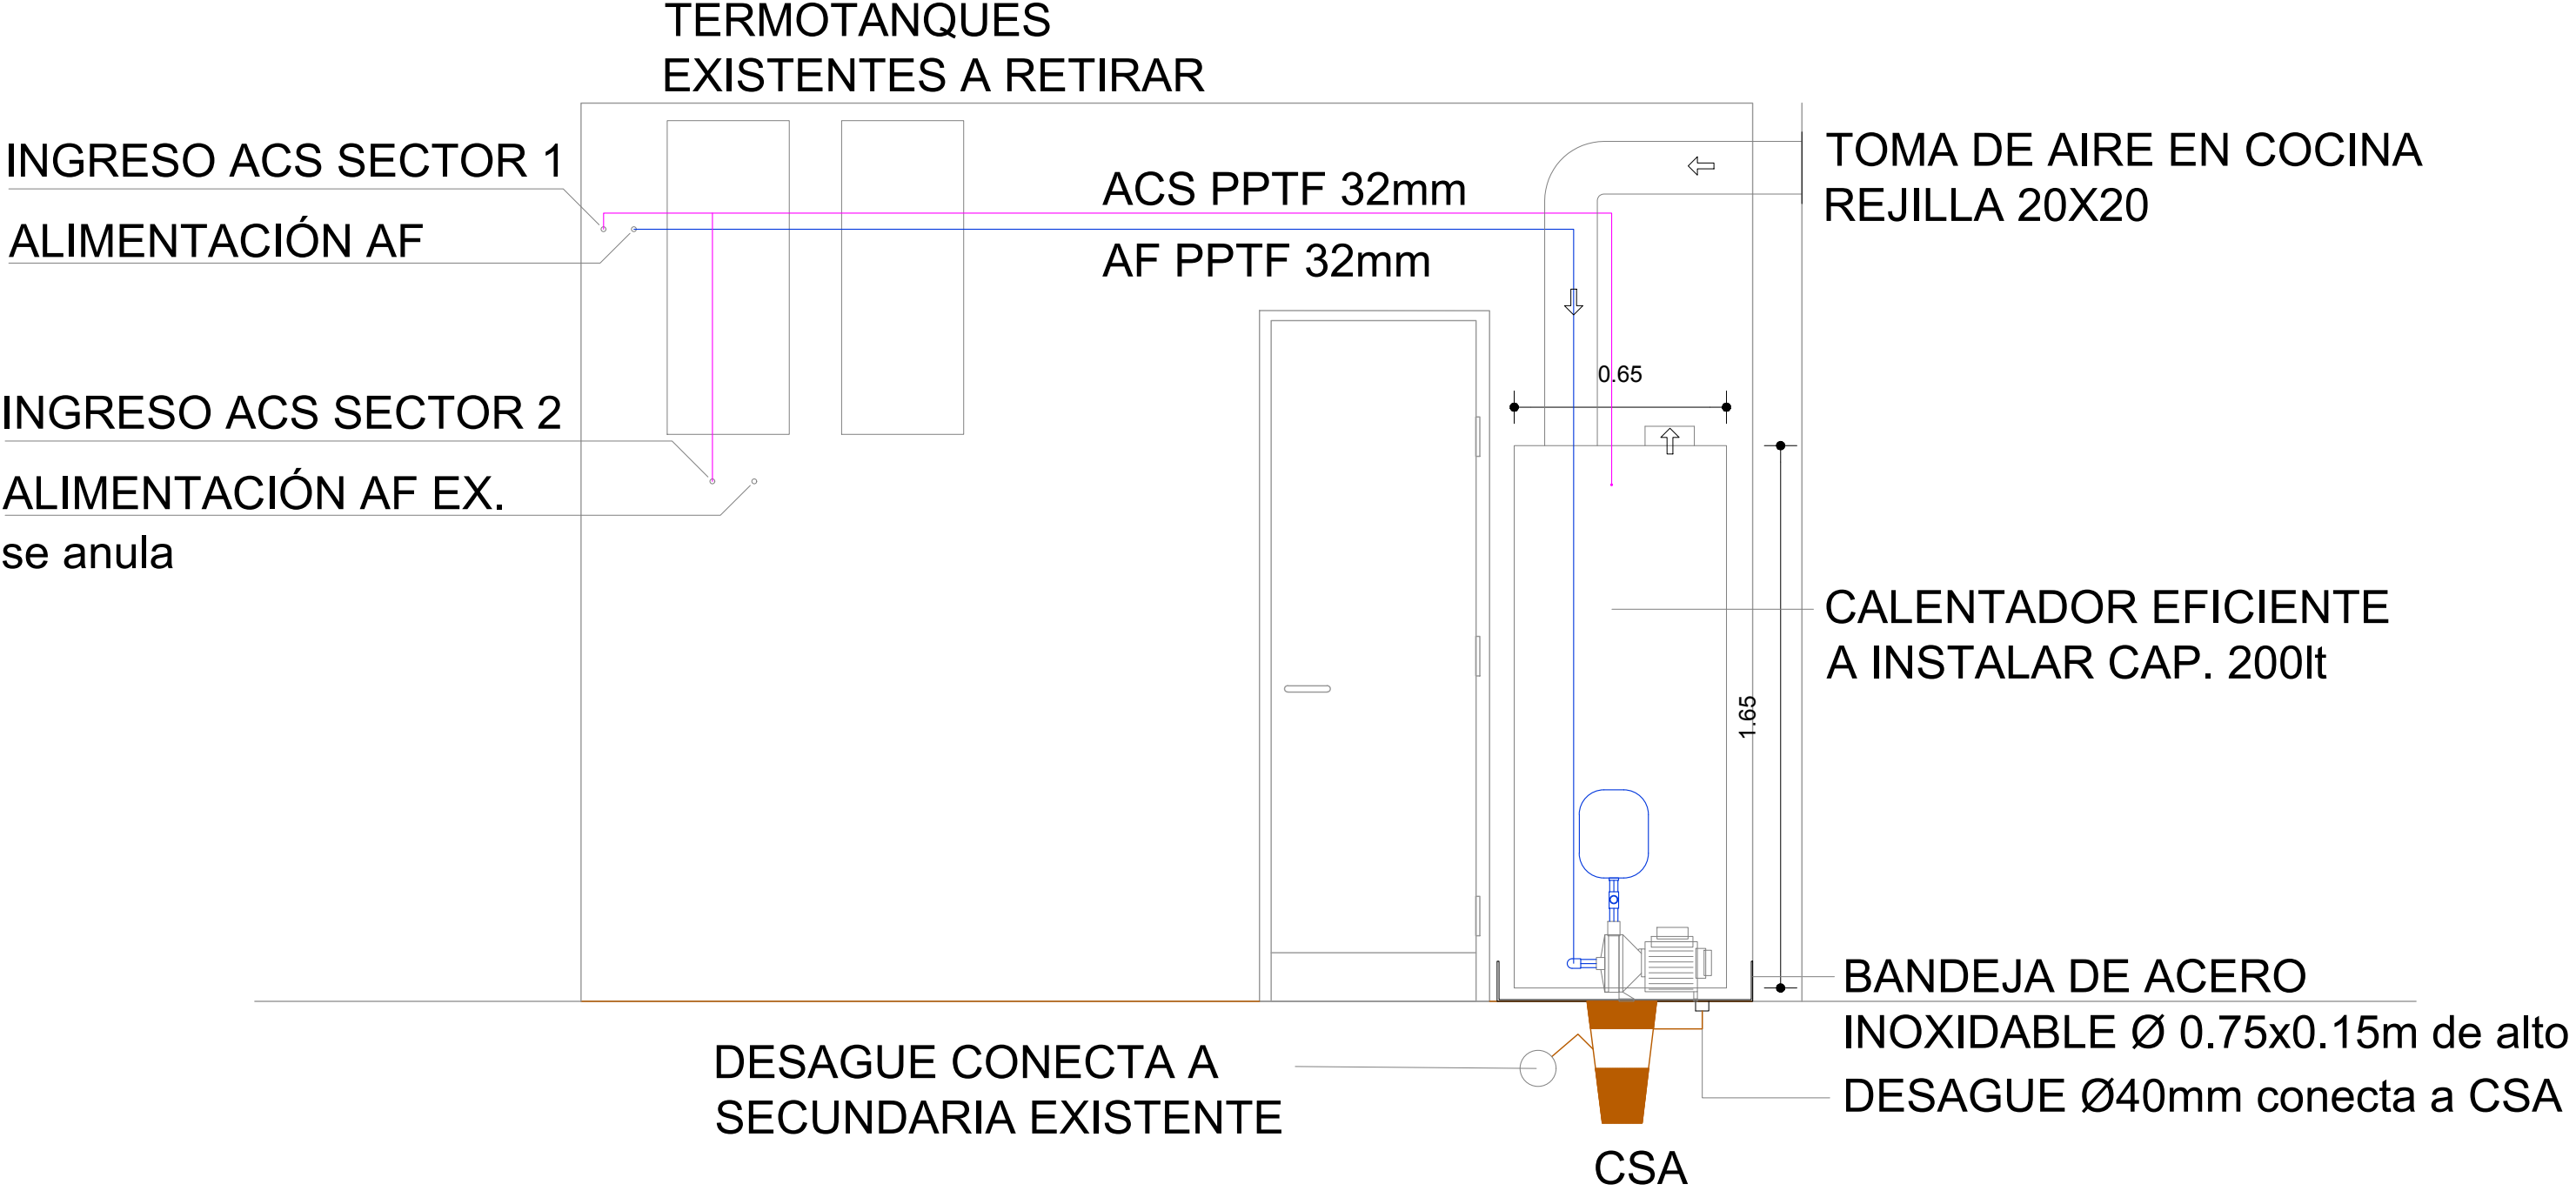

CORTE 1-1

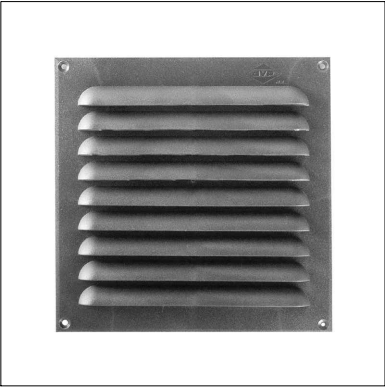

CELOSÍA DE ALUMINIO 20X20cm  
A COLOCAR EN TOMA DE AIRE EN COCINA




BANDEJA DE ACERO INOXIDABLE A SUMINISTRAR  
E INSTALAR (TOMA DE DESAGUE Ø HACIA ABAJO)

NOTA: Todas las medidas deberán ser verificadas en obra por el subcontratista correspondiente.


A.N.E.P				P.A.E.P.U	
OBRA	ESCUELA N° 92			LAMINA	
	DEPARTAMENTO			SA-02	
DESCRIPCION			FECHA	ESCALA	
Instalaciones Sanitarias			Mayo 2023	1/20	
COORD. PLANTA FISICA			COORD. OBRAS		
ARQ. S. CORREDERA			ARQ. L. SEÑORALE		
TÉCNICO			ASESOR		
PROYECTISTA			Arq. Crisitián Montes		

DETALLE DE INTERCEPTORES DE GRASAS  
EN ACERO INOXIDABLE CALIDAD 304 e = 2mm  
ESCALA 1:20

CAPACIDAD UTIL	A	B	C	D	E	F
200 LTS.	0,60m	0,60m	0,25m	0,15m	0,05m	0,60m

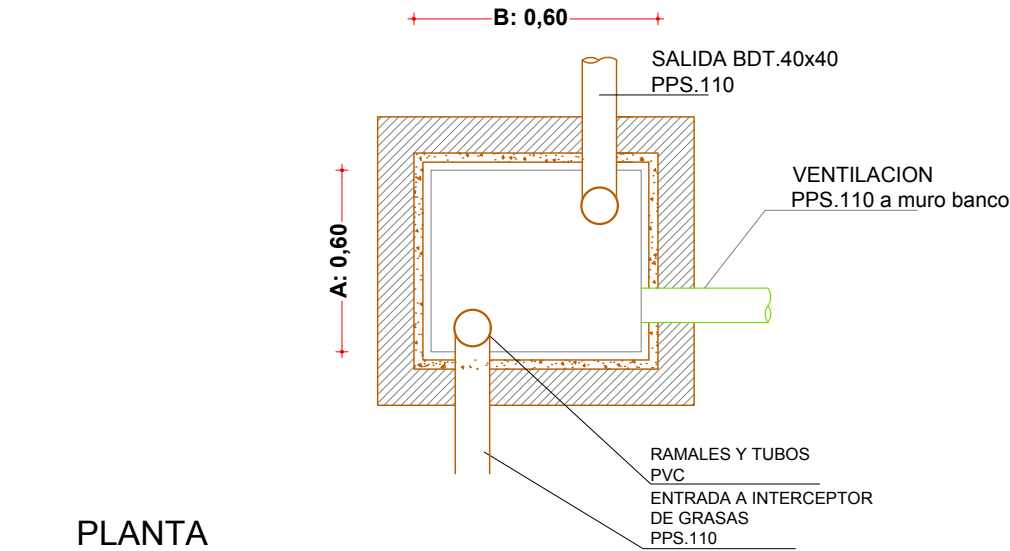



PLANTA

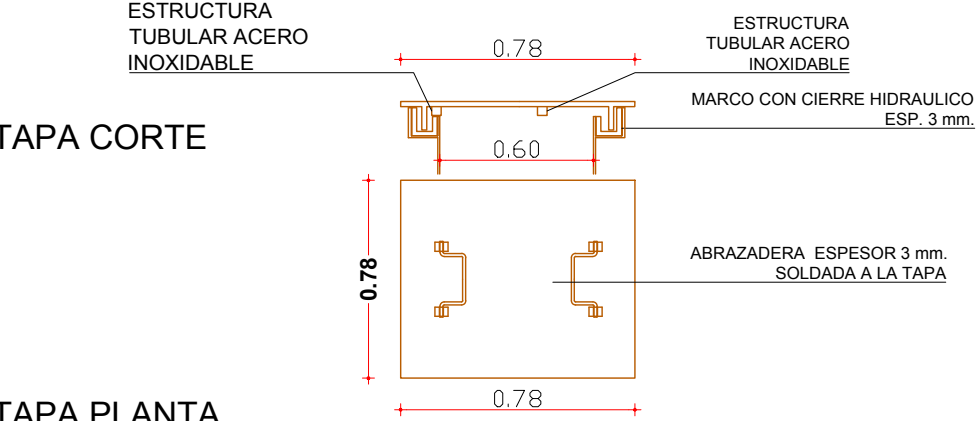


TAPA CORTE

TAPA PLANTA


DETALLE CAMARA INSPECCION  
40x40 EN BAÑO AUXILIARES  
ESCALA 1/20

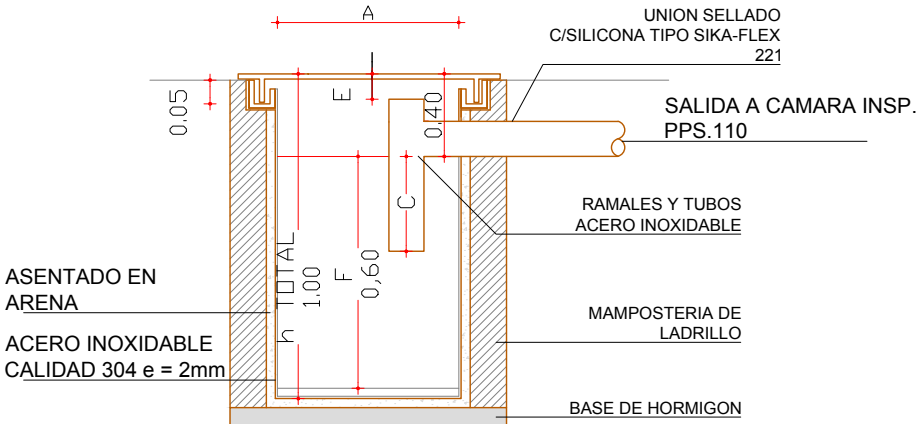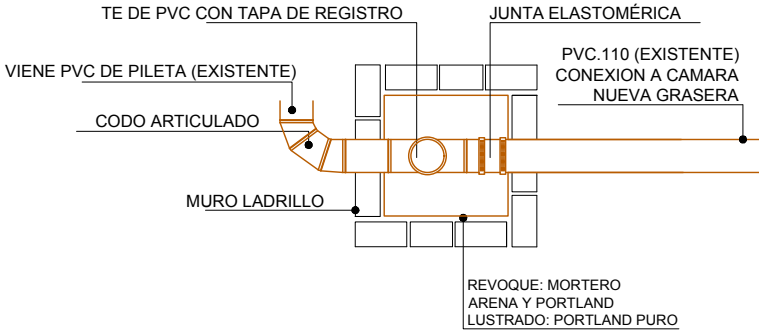

CORTE 2.2

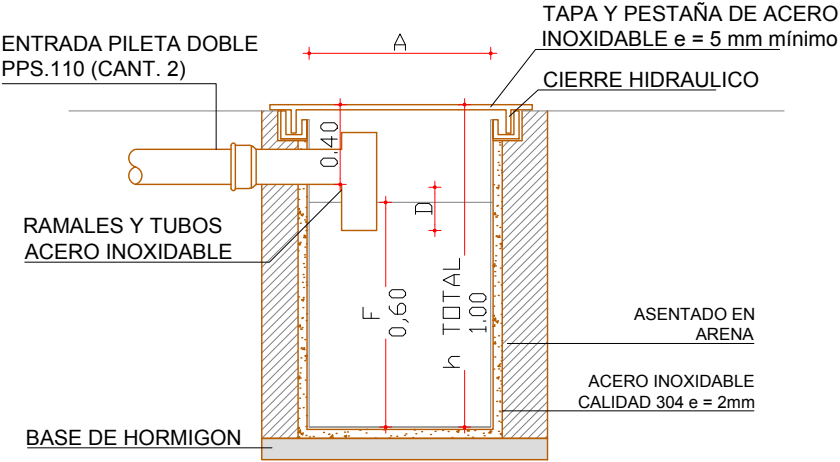

CORTE 1.1

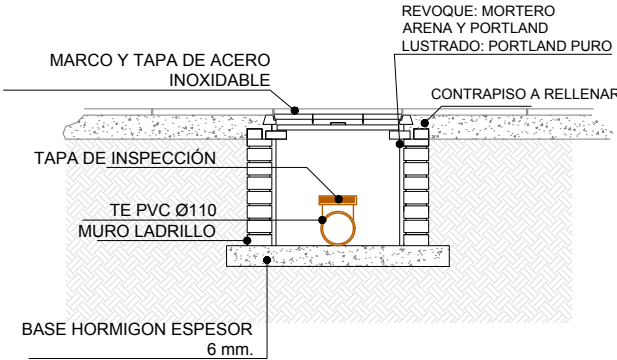

CALENTADOR EFICIENTE 200l A  
INSTALAR EN SECTOR A ACONDICIONAR  
DE DESPENSA

NOTA: Todas las medidas deberán ser verificadas en obra por el subcontratista correspondiente.

A.N.E.P				P.A.E.P.U			
OBRA		ESCUELA N° 92		DEPARTAMENTO		LAMINA	
DESCRIPCION		FECHA		ESCALA		SA-03	
Instalaciones Sanitarias		Mayo 2023		1/20			
COORD. PLANTA FISICA		COORD. OBRAS					
ARQ. S. CORREDERA		ARQ. L. SEÑORALE					
TÉCNICO		ASESOR					
PROYECTISTA		Arq. Crisitián Montes					