


B
calle Treinta y Tres

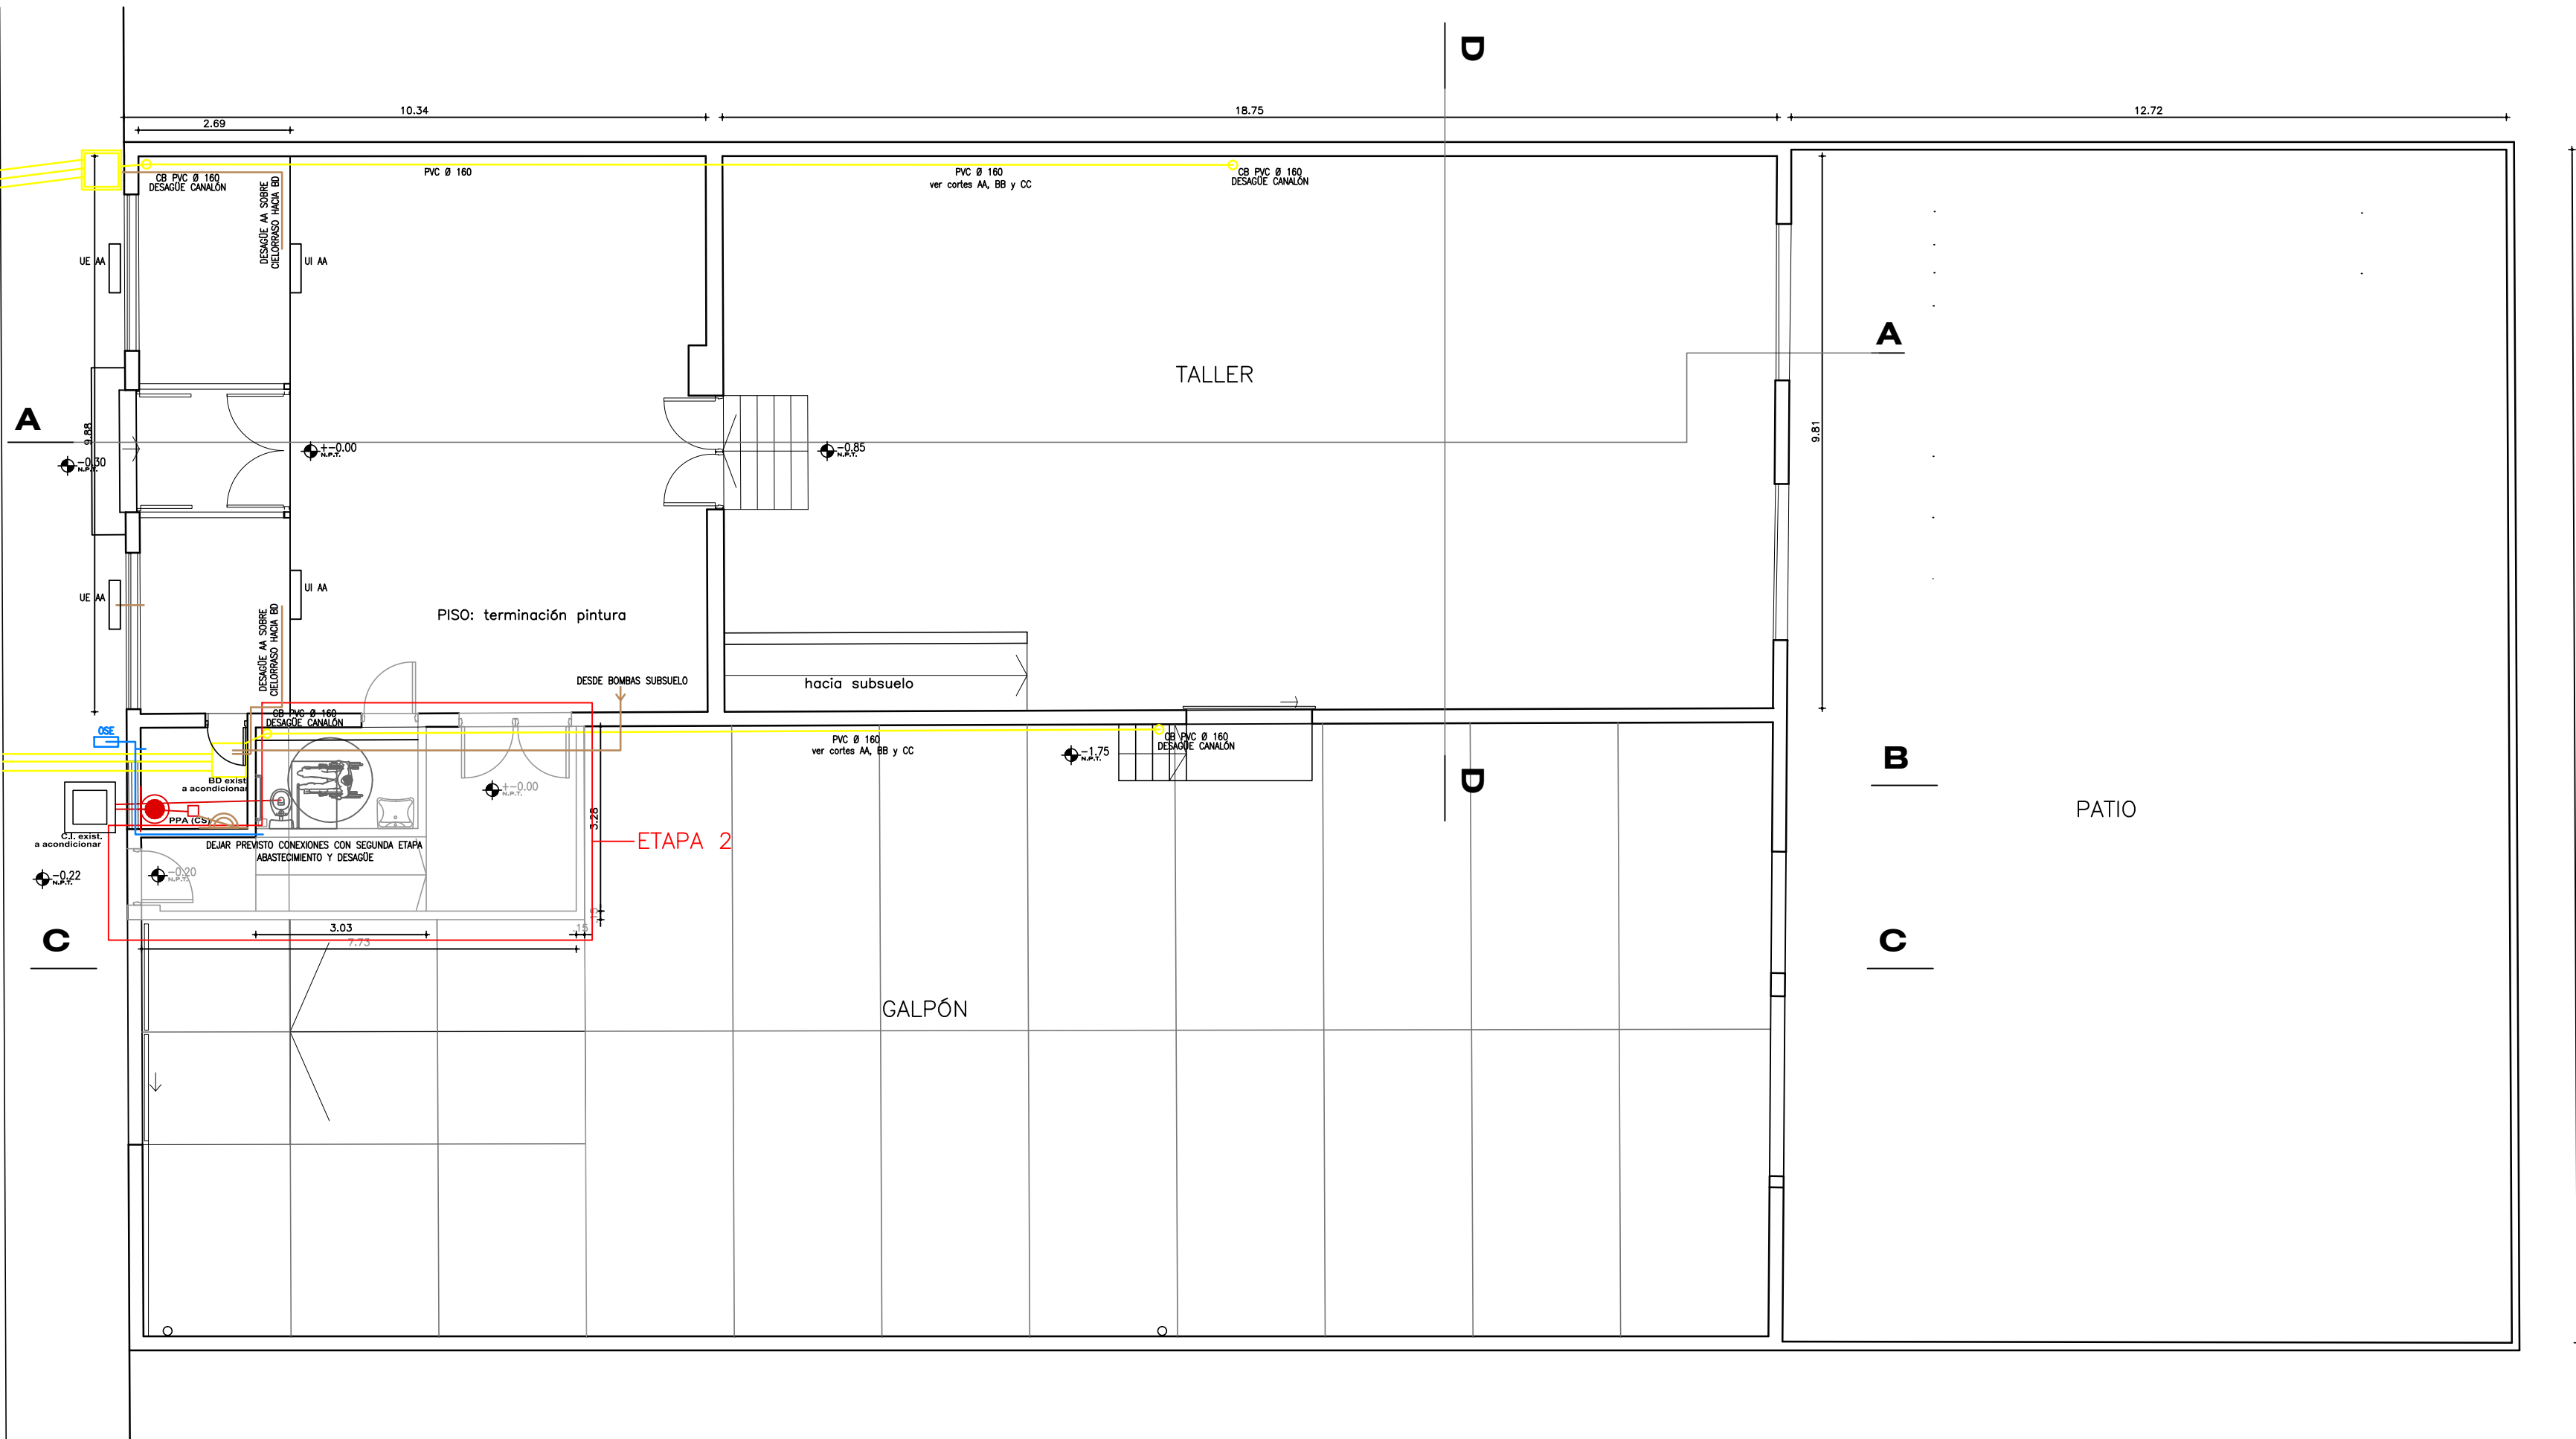

NOTA: TODAS LAS MEDIDAS SE RECTIFICARÁN EN OBRA

OBRA: ACONDICIONAMIENTO TALLER Y SUM	LOCALIDAD: MELO	FECHA: 08/2023
ESCUELA TÉCNICA SUPERIOR MELO	DEPARTAMENTO: CERRO LARGO	ESCALA: 1/100
PLANO DE: INSTALACIÓN SANITARIA		LAMINA Nro: L003
ARQUITECTO: LAURA ECHEVARRIA	FIRMA:	IS1
AYTE. de ARQTO.:		
TECNICO:	FIRMA:	