


Calle FRANCISCO ACUÑA DE FIGUEROA

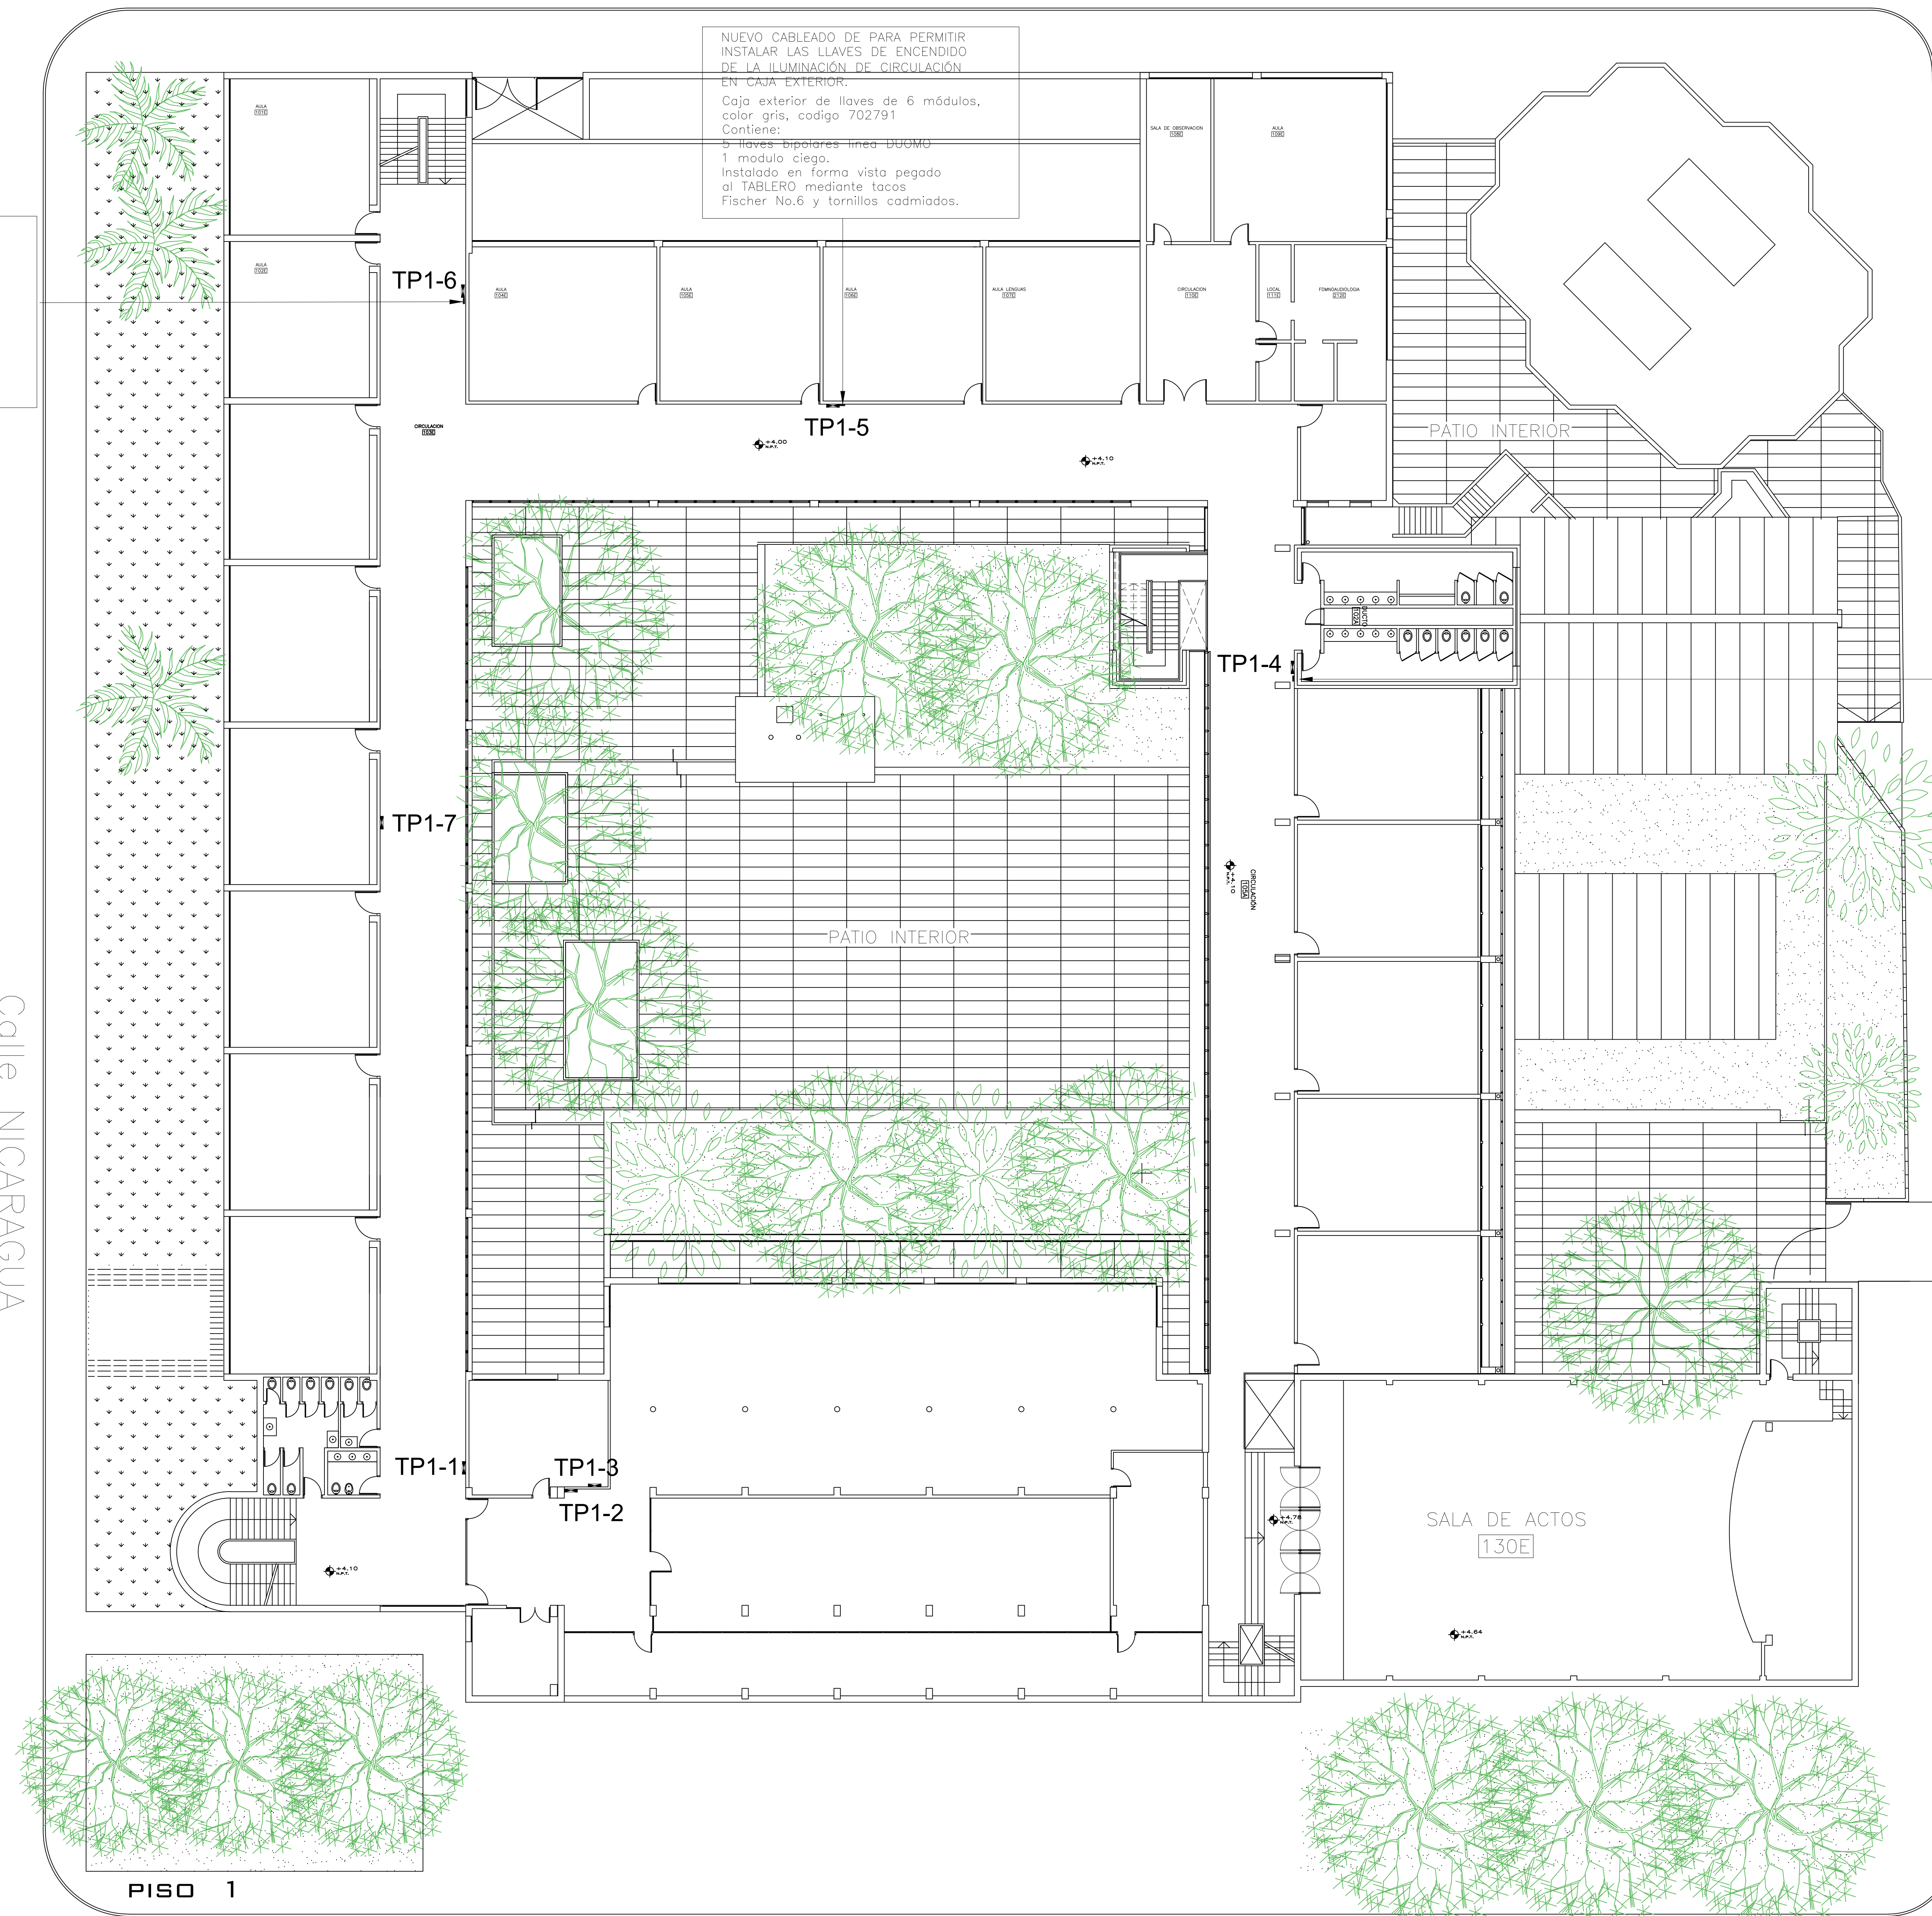

PISO 1

AVDA. BRIG. GRAL.  
LIBERTADOR LAVALLEJA

NUEVO CABLEADO DE PARA PERMITIR  
INSTALAR LAS LLAVES DE ENCENDIDO  
DE LA ILUMINACIÓN DE CIRCULACIÓN  
EN CAJA EXTERIOR.

Caja exterior de llaves de 6 módulos,  
color gris, código 702791

Contiene:

- 3 llaves bipolares línea DUOMO
- 3 modulo ciego.


Instalado en forma vista pegado  
al TABLERO mediante tacos  
Fischer No.6 y tornillos cadmiados.

Calle VENEZUELA

NOTA GENERAL:  
REACONDICIONAMIENTO DE TODOS LOS TABLEROS

- VERIFICAR CERROJO DEL TABLERO, MODIFICAR O SUSTITUIR EL MISMO HASTA SU CORRECTO CIERRE.
- RECUPERACIÓN DEL FRENTE CALADO, NUEVA PINTURA Y CORRECTO CIERRE.
- SI SE REQUIERE CAMBIO DEL MISMO.

DISEÑO ILUSTRATIVO  
UBICACION DE CAJA DE LLAVES

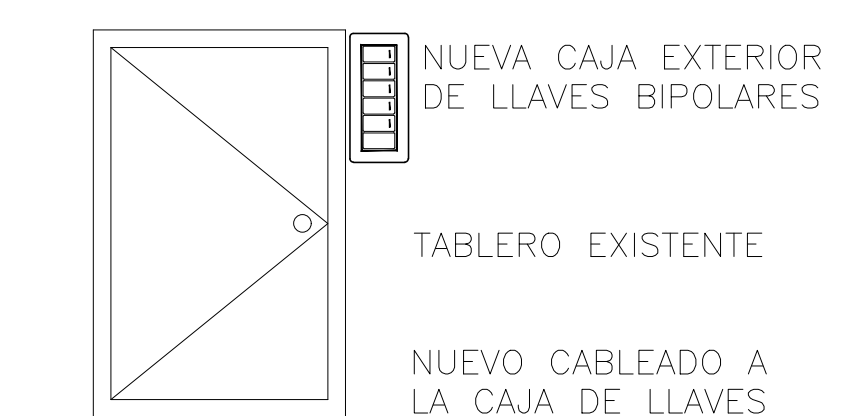

INSTITUTO de PROFESORES ARTIGAS - IPA