


ILUMINACION - PISO 1

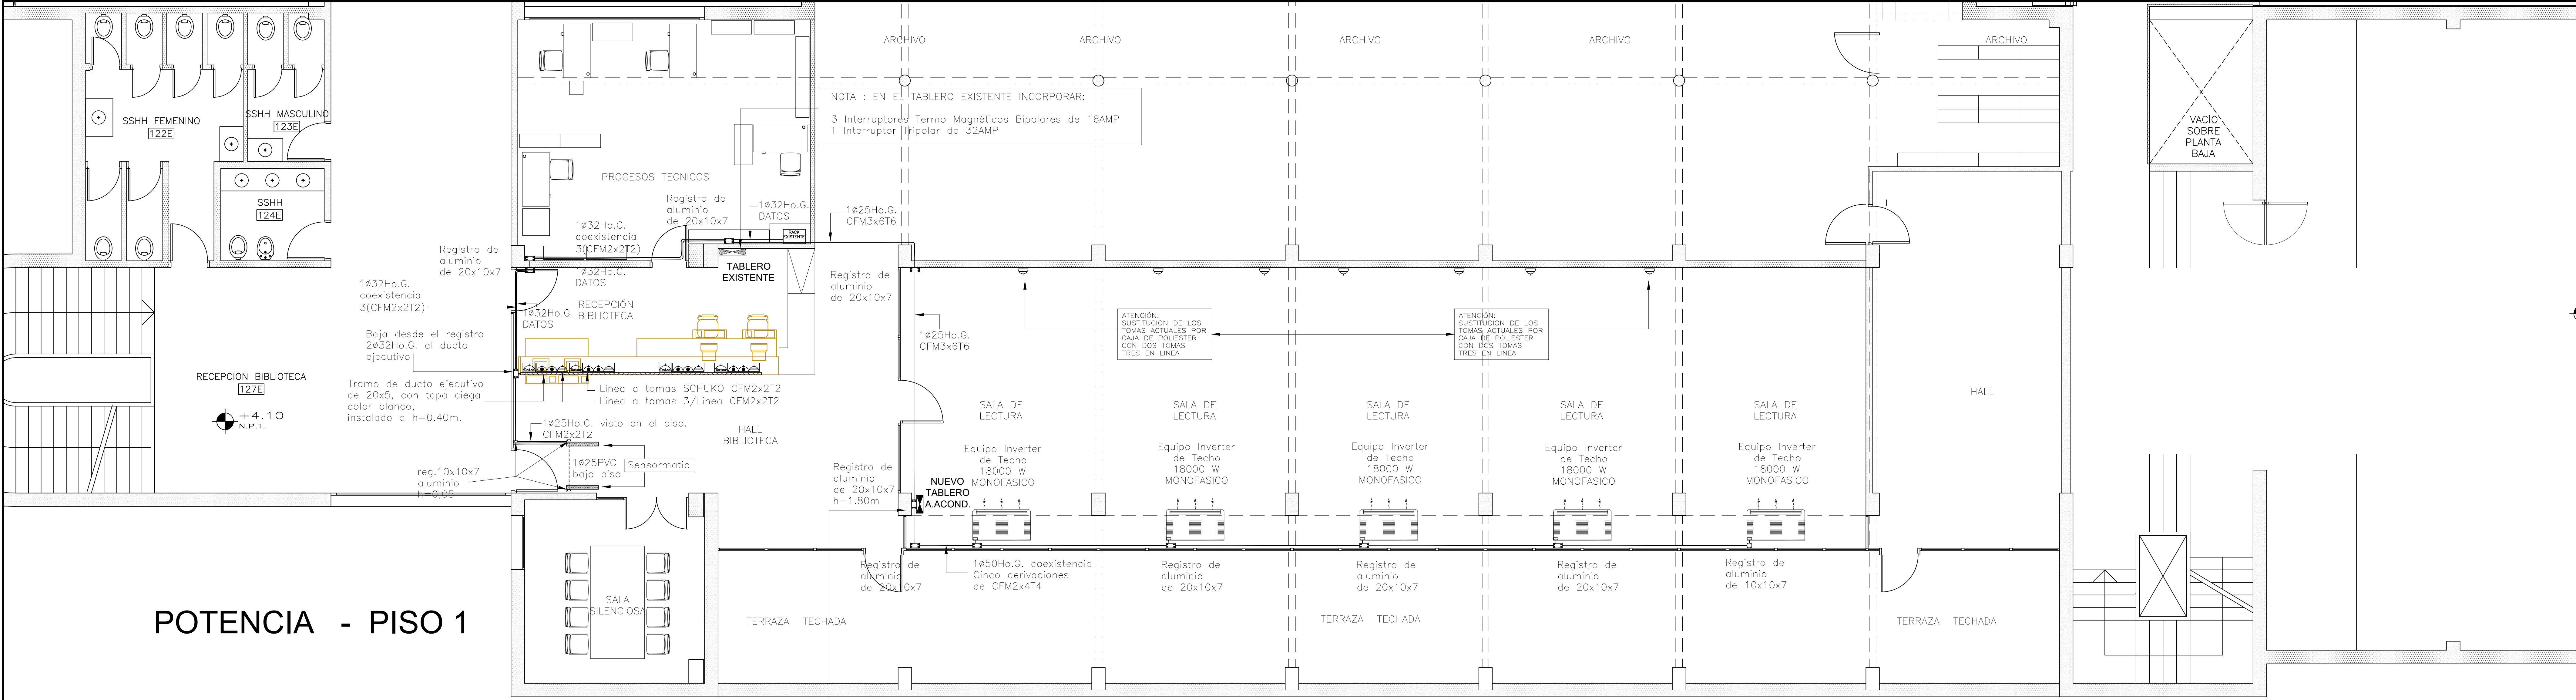

POTENCIA - PISO 1

NOTA:
NUEVO TABLERO DE EQUIPOS DE AIRE ACONDICIONADO
Contiene:
3 Pilotos color Rojo
1 Interruptor Termo Magnético Tripolar de 32AMP
5 Interruptores Termo Magnéticos Bipolar de 20AMP

ATENCIÓN: FORMA PARTE DEL SUMINISTRO EL DESMONTAJE DE LAS UNIDADES DE ACONDICIONAMIENTO TÉRMICO EXISTENTES.

INSTITUTO de PROFESORES ARTIGAS - IPA



CONSEJO DE FORMACIÓN EN EDUCACIÓN

DEPARTAMENTO DE INFRAESTRUCTURA

PROYECTOS Y OBRAS

PLANO: REFORMA BIBLIOTECA - PISO 1 ILUMINACION - POTENCIA - DATOS

FECHA:
MAYO 2023

ESCALA:
1/100

LAMINA

01