



PLANTA BAJA

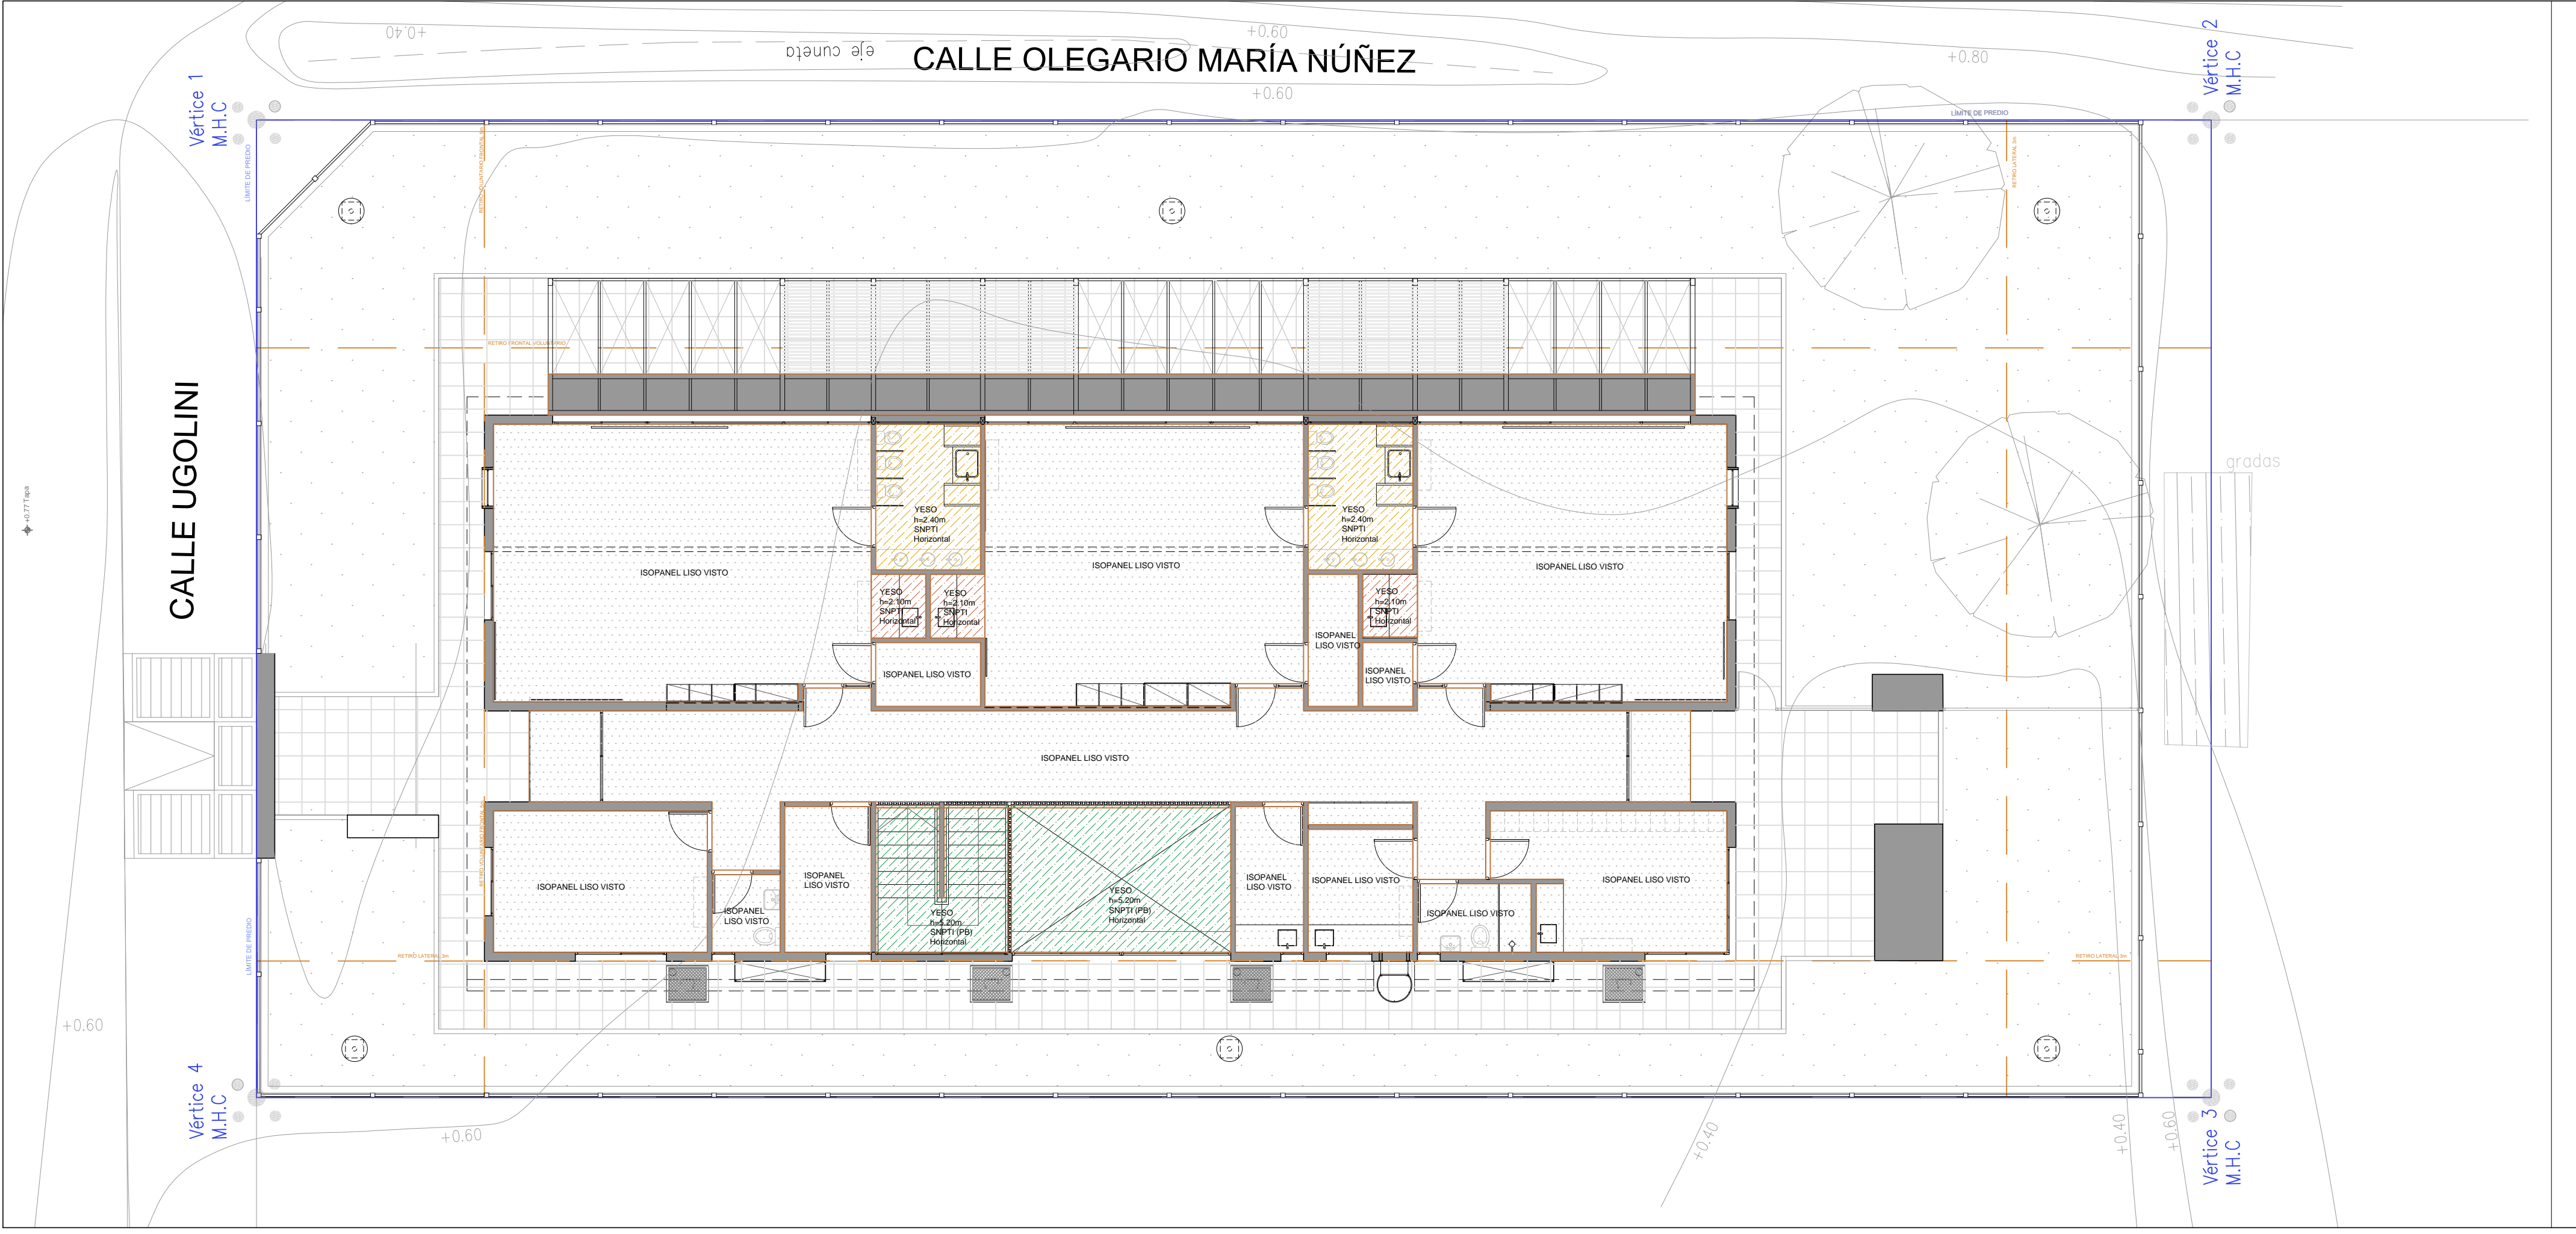

PLANTA ALTA

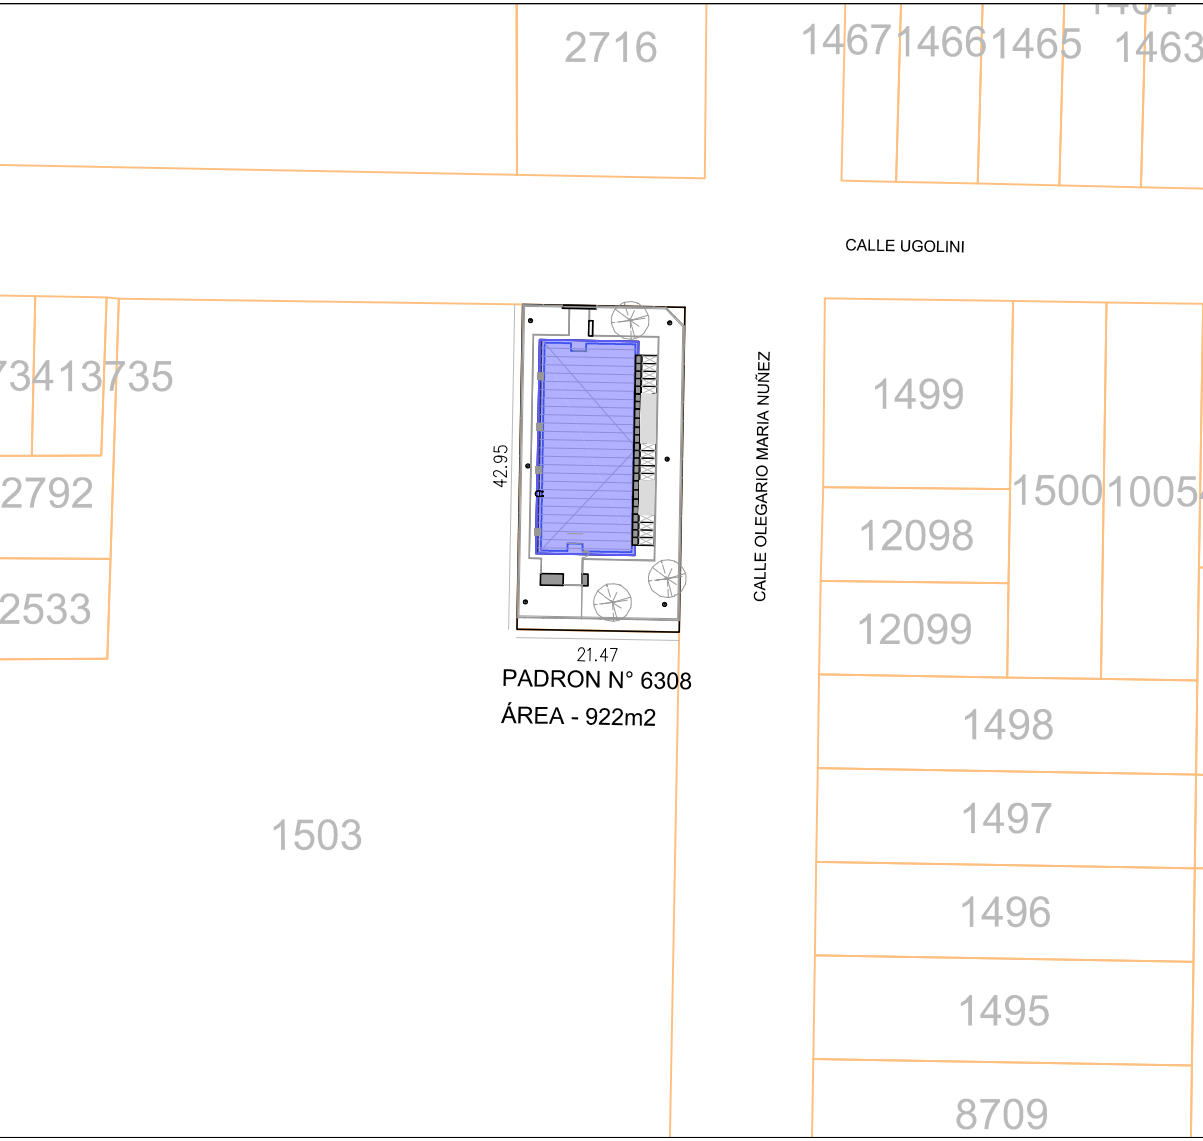

- ISOPANEL LISO VISTO
- HORMIGÓN VISTO
- YESO h=2.40m SNPTI Horizontal
- YESO h=2.10m SNPTI Horizontal
- YESO h=5.20m SNPTI (P.B.)Horizontal
- CEMENTICIA h=2.10m SNPTI Horizontal

AFECCIONES PADRÓN Nro. 6308 Retiro Frontal Normativo: No corresponde
F.O.S Normativo: 60% Retiro Frontal Voluntario: 5 m.
F.O.S Propuesto: 36,5% Retiro Lateral Normativo: Bilateral de 3m.
F.O.T Normativo Básico: - Retiro Lateral voluntario: Bilateral de 3m.
F.O.T de Proyecto: - Altura máxima normativa: 15m
Altura de proyecto: 7,02m

NOTA IMPORTANTE: TODAS LAS DIMENSIONES QUE SON BLUNTAS A VERIFICACIÓN EN OBRA, LAS DIMENSIONES QUE SON BLUNTAS EN EL PLANO SON NORMATIVAS EL ±0.00 SE CORRESPONDE A LA CURVA +1.05 DEL PLANO DEL RELEVAMIENTO DEL AGRIMENSOR COINCIDENTE CON EL NPT INTERIOR DE P.B DEL EDIFICIO	
Actiproyecto	
CAIF MINAS 2 OLEGARIO	
DIRECCIÓN: Calle Olegario María Núñez y Ugolini	
PADRÓN: 6308	
LLAMADO: CÓDIGO DE OBRA: 115 FI TP LA	
FECHA REALIZACIÓN:	
REVISIÓN 1	
2	
3	
4	
5	
Rubro	
ALBANILERÍA	
ESCALA: 1,75	ARCHIVO: -
Línea	
PLANTA DE CIELORRASOS	
RESPONSABLE TÉCNICO	
NOMBRE	
Mail: MAIL	
Tel: TEL-CEL	
TÉCNICO ASESOR	
NOMBRE	
Mail: X@COM	
Tel: TEL-CEL	
AL03	