PLANTA
ESC.: 1/20

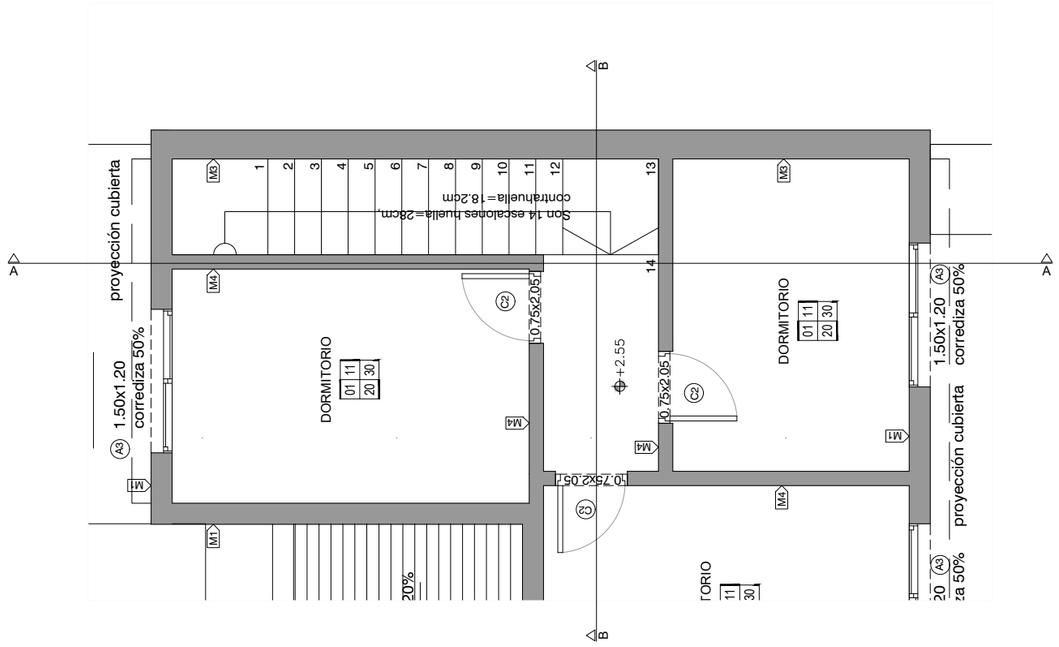

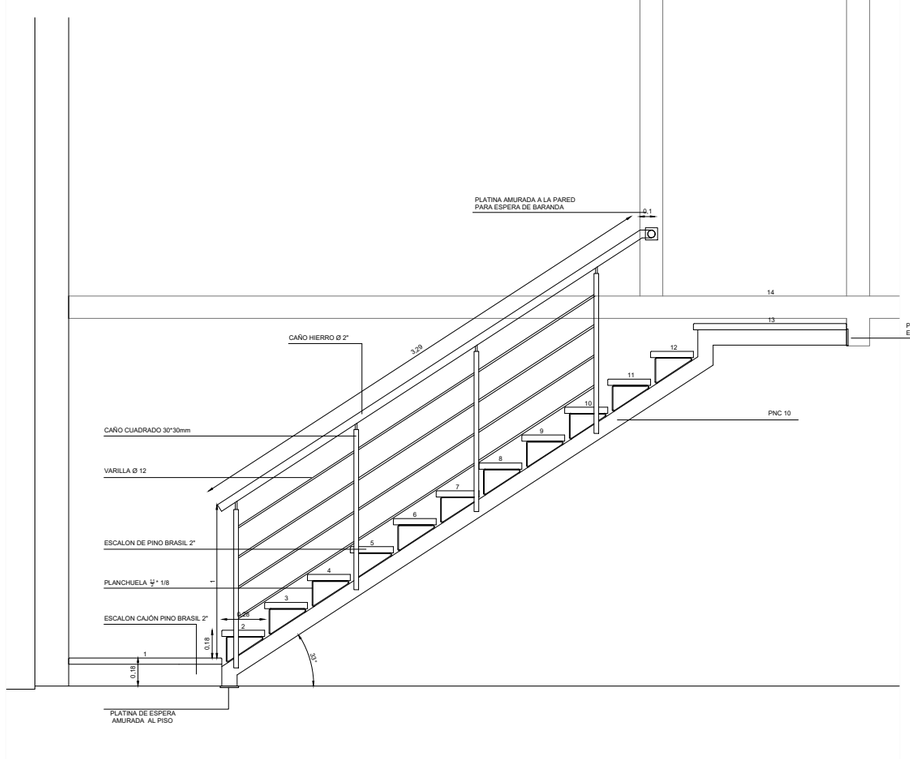

CORTE A-A
ESC.: 1/20

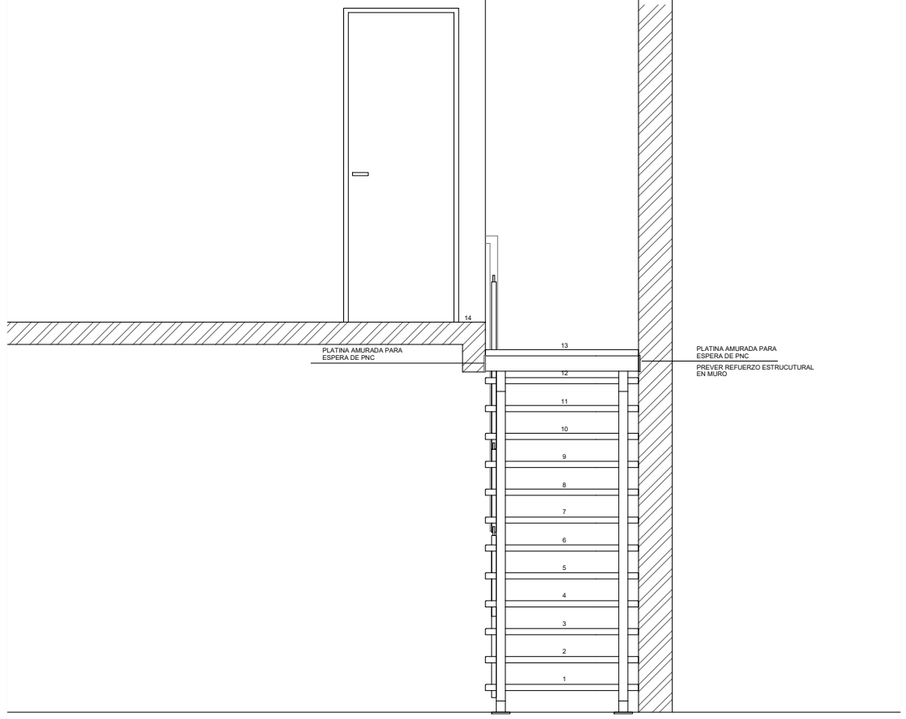

CORTE B-B
ESC.: 1/20

Ministerio de Vivienda y Ordenamiento Territorial | Dirección Nacional de Integración Social y Urbana | avanzar

NOTAS

DIMENSIONES:
- SALVO INDICACIÓN LAS MEDIDAS ESTÁN EN METROS Y LOS NIVELES Y COORDENADAS ESTÁN EN METROS

REVISION	FECHA	DESCRIPCIÓN
1	25/07/2023	EMISIÓN PARA APROBACIÓN. EJECUTIVO

TÉCNICOS
ARQ. FABIÁN SILVA
ARQ. CATHERINE ARISTEGUI
ARQ. JIMENA CABRERA

DIBUJANTE
--

PROYECTO
TA. 002 INE - REALOJOS INIA Y PROXIMOS

UBICACIÓN
TACUAREMBÓ

TÍTULO
DETALLE DE ESCALERA
TIPOLOGÍA 3 Y 4 DORMITORIO

ESCALA 1/20

FOR.	PLANO Nº	REV.
A1	VA-07_T3/T4	01