


TIPOLOGIA 1 DORMITORIO

ÁREA HABITABLE - 35m2

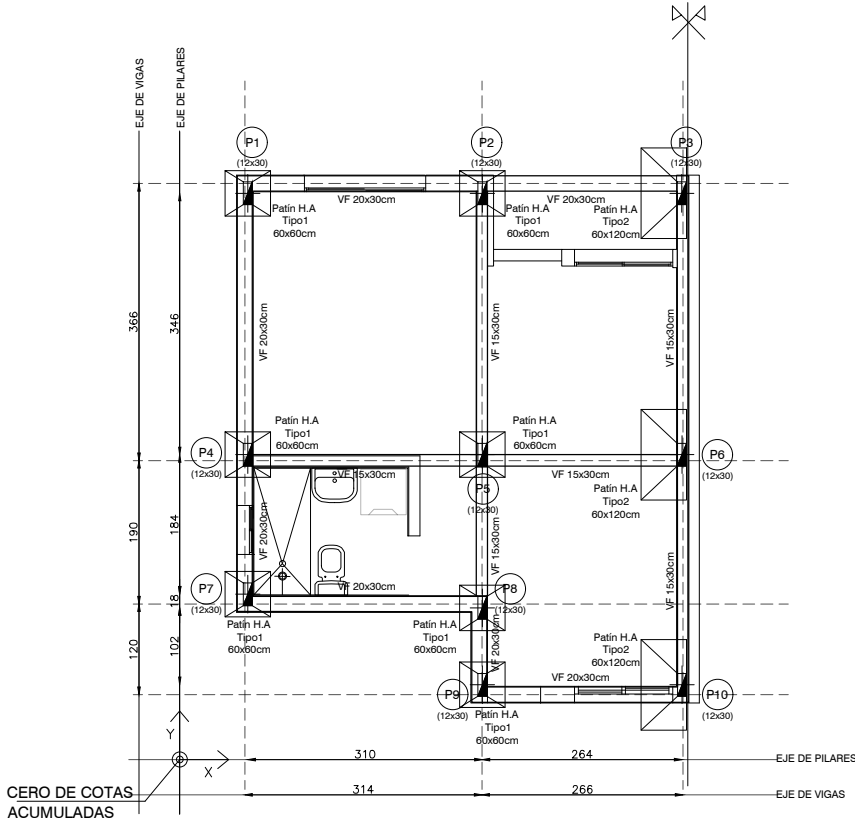

Planta de fundación
ESCALA 1/100

