TIPOLOGIA 2 DORMITORIOS
ÁREA HABITABLE - 50m2

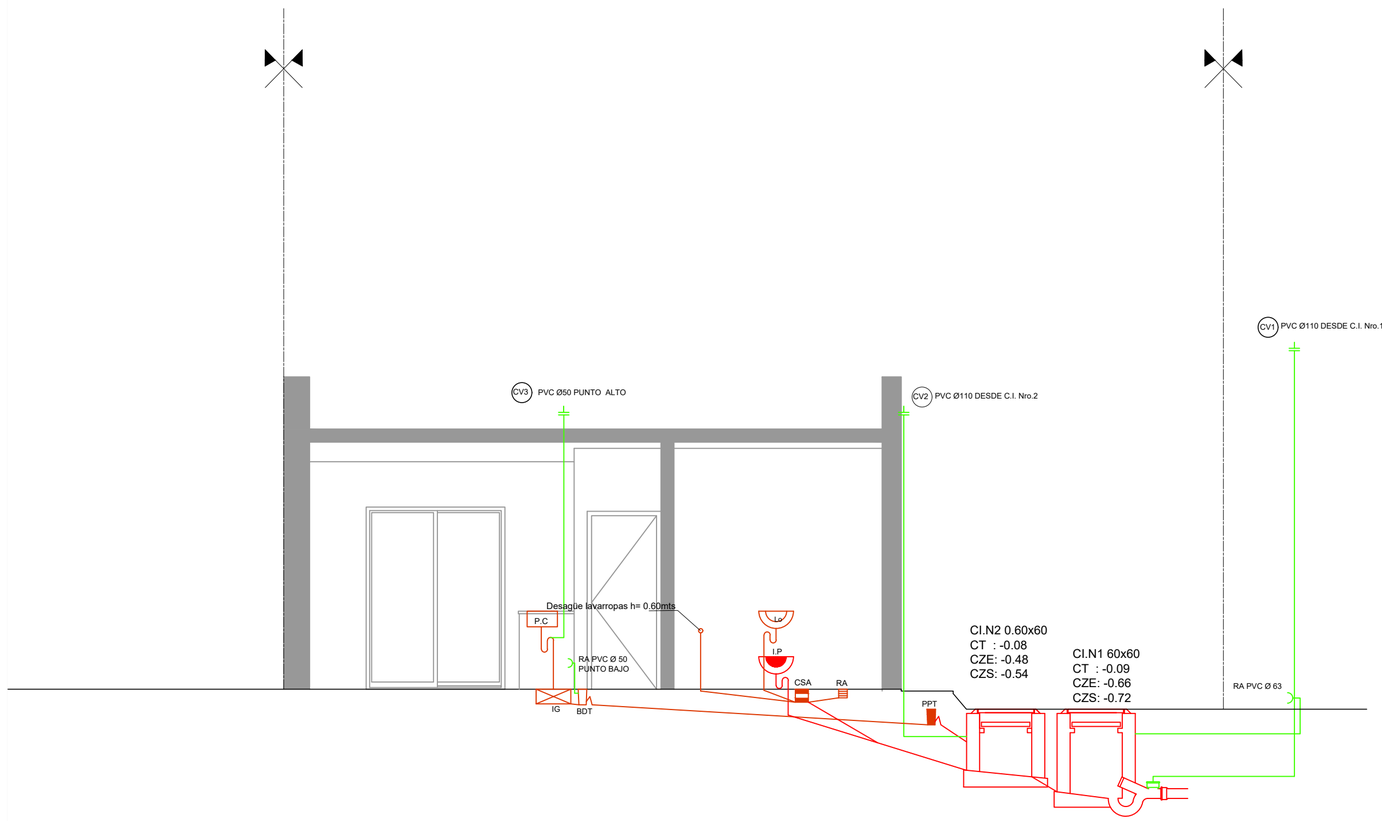

CORTE
ESC. 1/50

Ministerio de Vivienda y Ordenamiento Territorial

Dirección Nacional de Integración Social y Urbana

avanzar CAMBIANDO REALIDADES

NOTAS

DIMENSIONES:
- SALVO INDICACIÓN LAS MEDIDAS ESTÁN EN METROS Y LOS NIVELES Y COORDENADAS ESTÁN EN METROS

REVISIÓN	FECHA	DESCRIPCIÓN
1	19/05/2023	EMISIÓN PARA APROBACIÓN. EJECUTIVO
2	30/06/2023	EMISIÓN PARA APROBACIÓN. EJECUTIVO

TÉCNICOS
ARQ. FABIÁN SILVA
ARQ. CATHERINE ARISTEGUI
ARQ. JIMENA CABRERA

DIBUJANTE
–

PROYECTO
TA. 002 INE - REALOJOS INIA Y PROXIMOS

UBICACIÓN
TACUAREMBÓ

TÍTULO
CORTE DE SANITARIA
TIPOLOGÍA 2 DORMITORIO - 20635

ESCALA 1/50

FOR.	PLANO Nº	REV.
A2	VS-01_T2 CORTE	02