


FUERA DE ESCALA

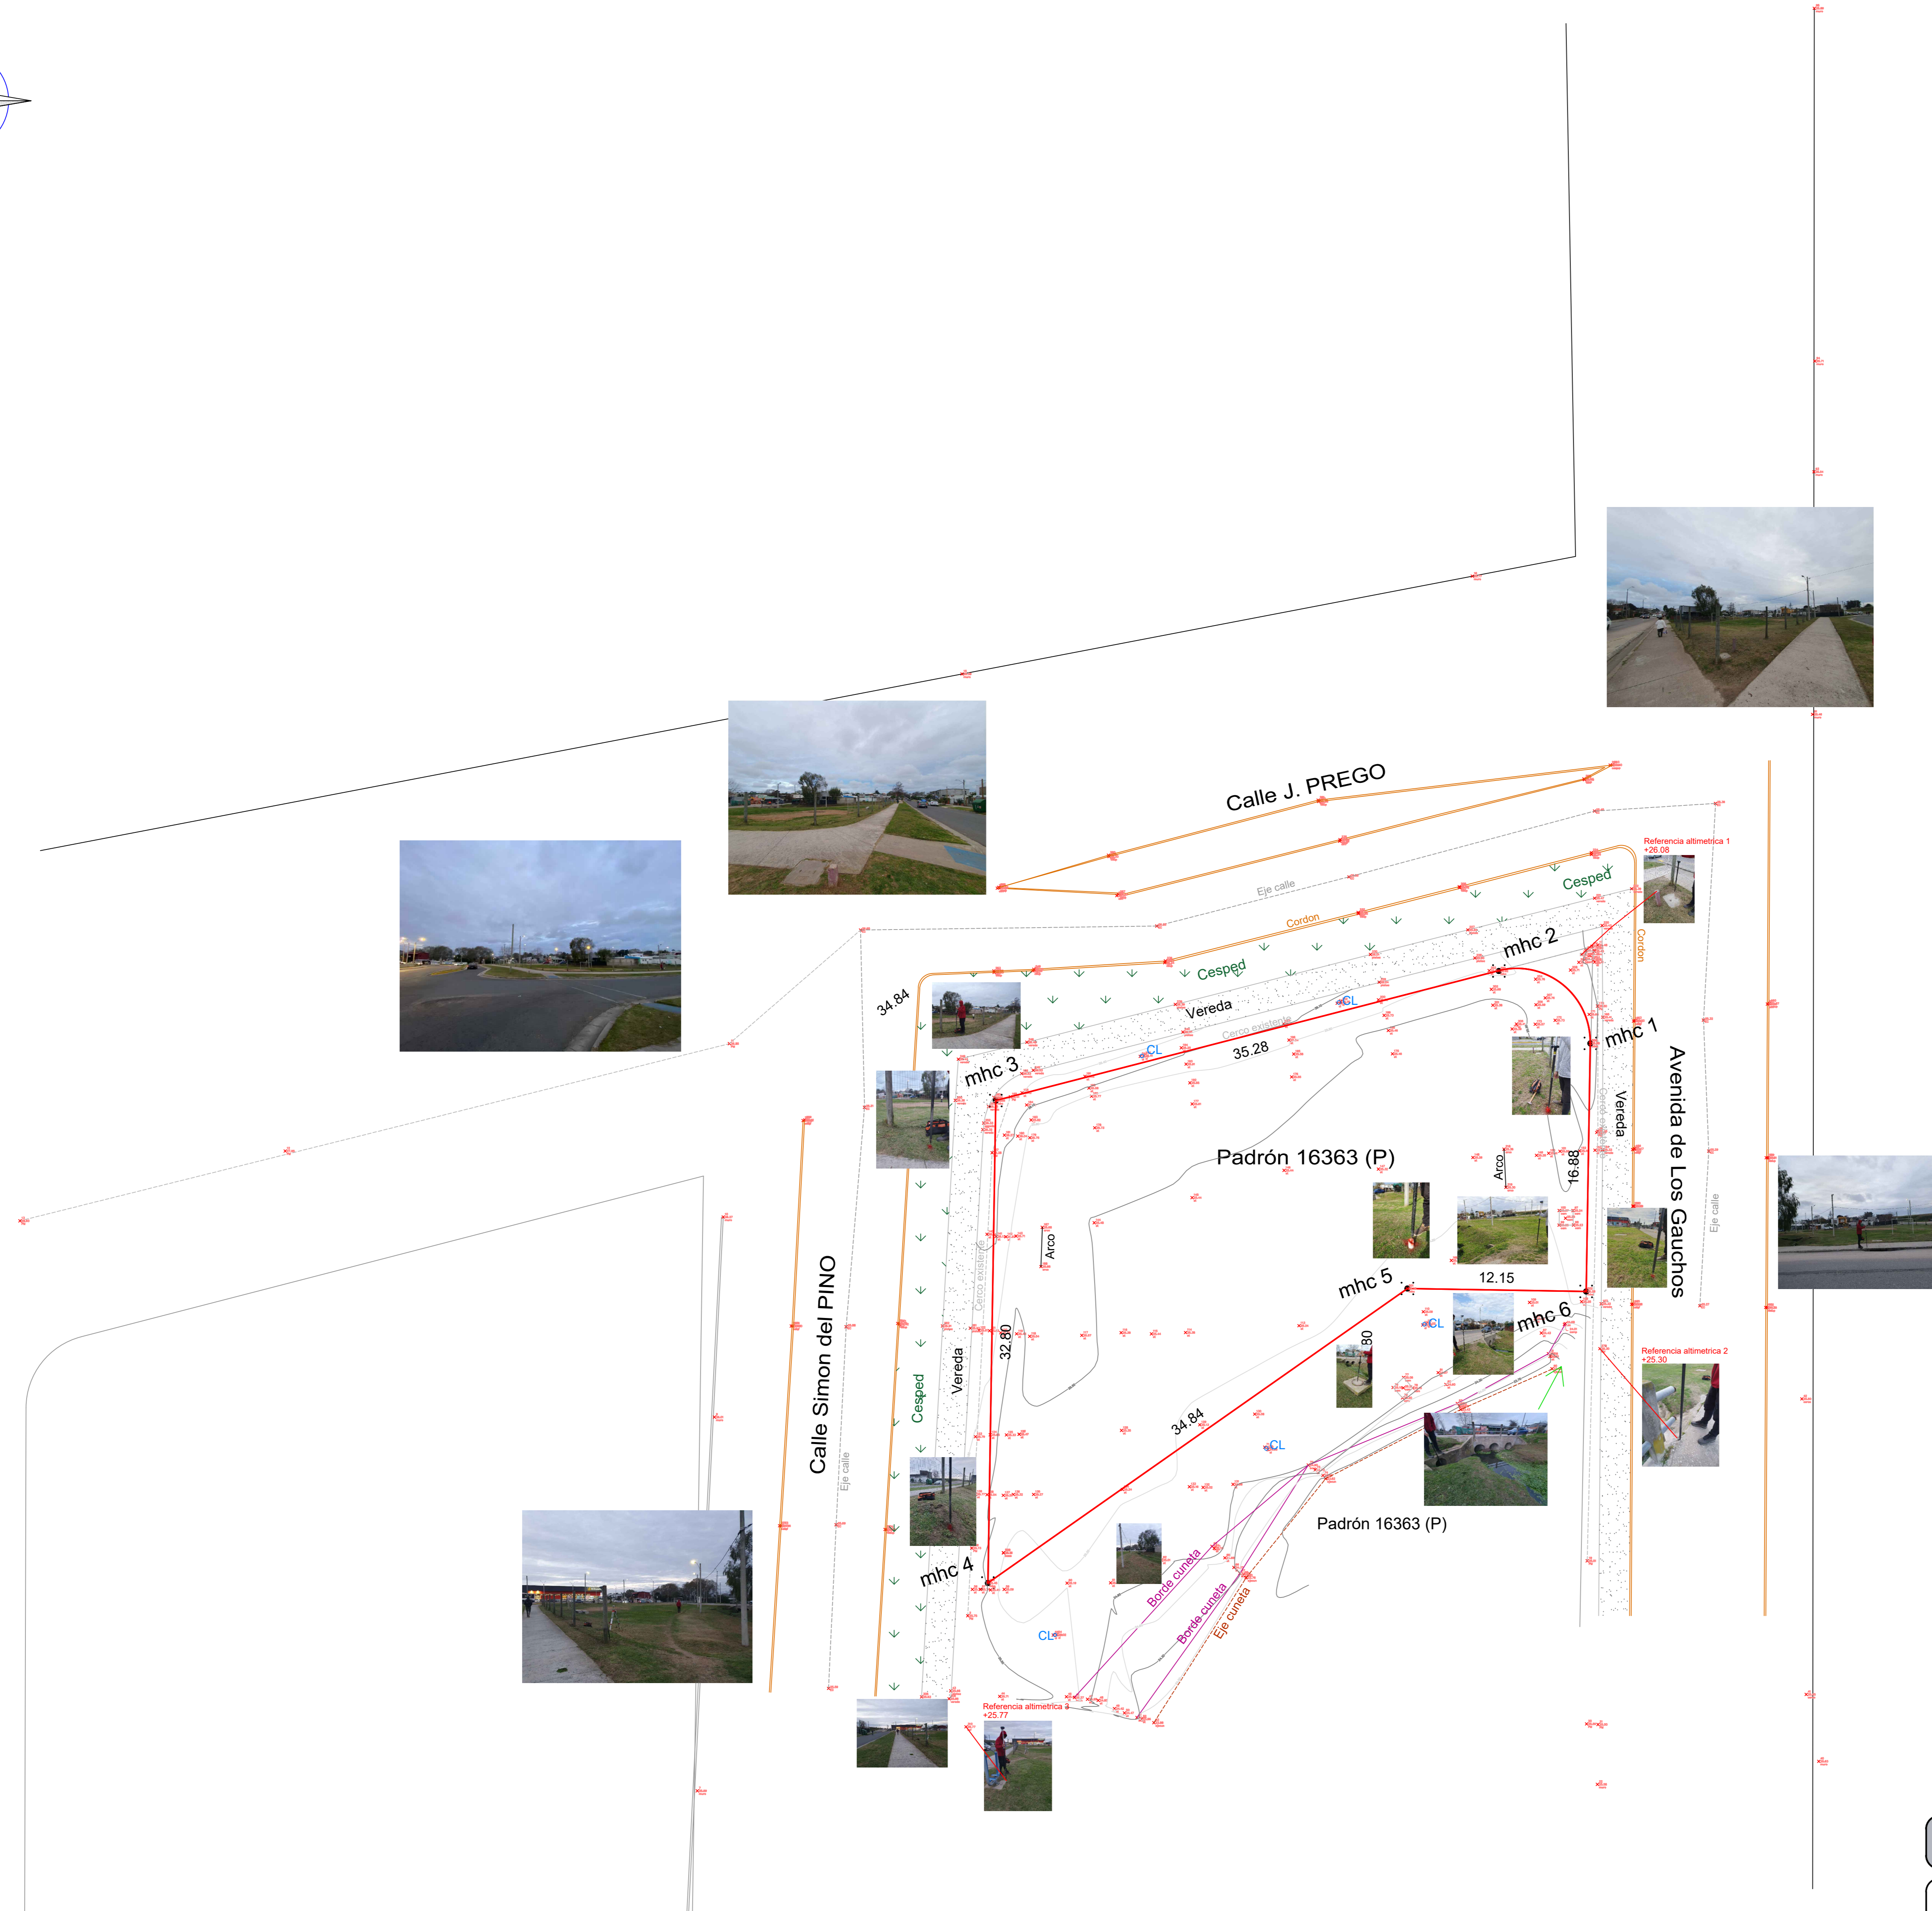

mhc	X (m)	Y(m)
1	687865.707	6136806.963
2	687859.962	6136811.880
3	687825.298	6136802.926
4	687824.805	6136770.130
5	687853.126	6136790.422
6	687865.255	6136789.718

- Sistema de coordenadas UTM 21 SUR - SIRGAS ROU 98 Coordenadas de estaciones de referencia del IGM utilizando para el ajuste vertical el modelo EGM96 para obtener cotas referidas al Cero Oficial.
- Antecedente Grafico: Plano del Agrim. Walter Fernandez Inscripto en Catastro de Madonado con el N° 453 el día 11 de Agosto de 1981. (Fracción 2 Espacio Libre).
- Amojonado los días 11 y 21 de Julio de 2023.
- Antecedente Dominial : Comodato entre Intendencia de Florida e Instituto del Niño y Adolescente del Uruguay de fecha 14/4/2023.
- Destino : Construcción de un local para funcionamiento de un CAIF.

RELEVAMIENTO PLANIALTIMETRICO


PADRON	16363
Manzana:	2362
Localidad Cat:	Maldonado
Departamento:	MALDONADO

Área s/ antecedente:
1000 mc 00 dmc

Propietario : INTENDENCIA DE MALDONADO
Comodatario:
INSTITUTO DEL NIÑO Y ADOLESCENTE DEL URUGUAY (INAU)

11 de Julio de 2023

ERNESTO SILVEIRA PEREZ.
INGENIERO AGRIMENSOR.

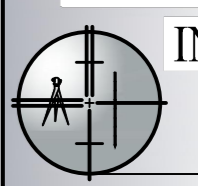

Dario Silva 440 - Melo - Cel. 099800178
E-mail: ernestos@adinet.com.uy