


TABLERO NUEVO "T11"
 AMPLIACIÓN NIVEL 1

Viene de T9 > ø38 SP 3x10+N10+T10

TABLERO T11
 SECTOR AMPLIACIÓN NIVEL 1

SECTOR ILUMINACIÓN

400V

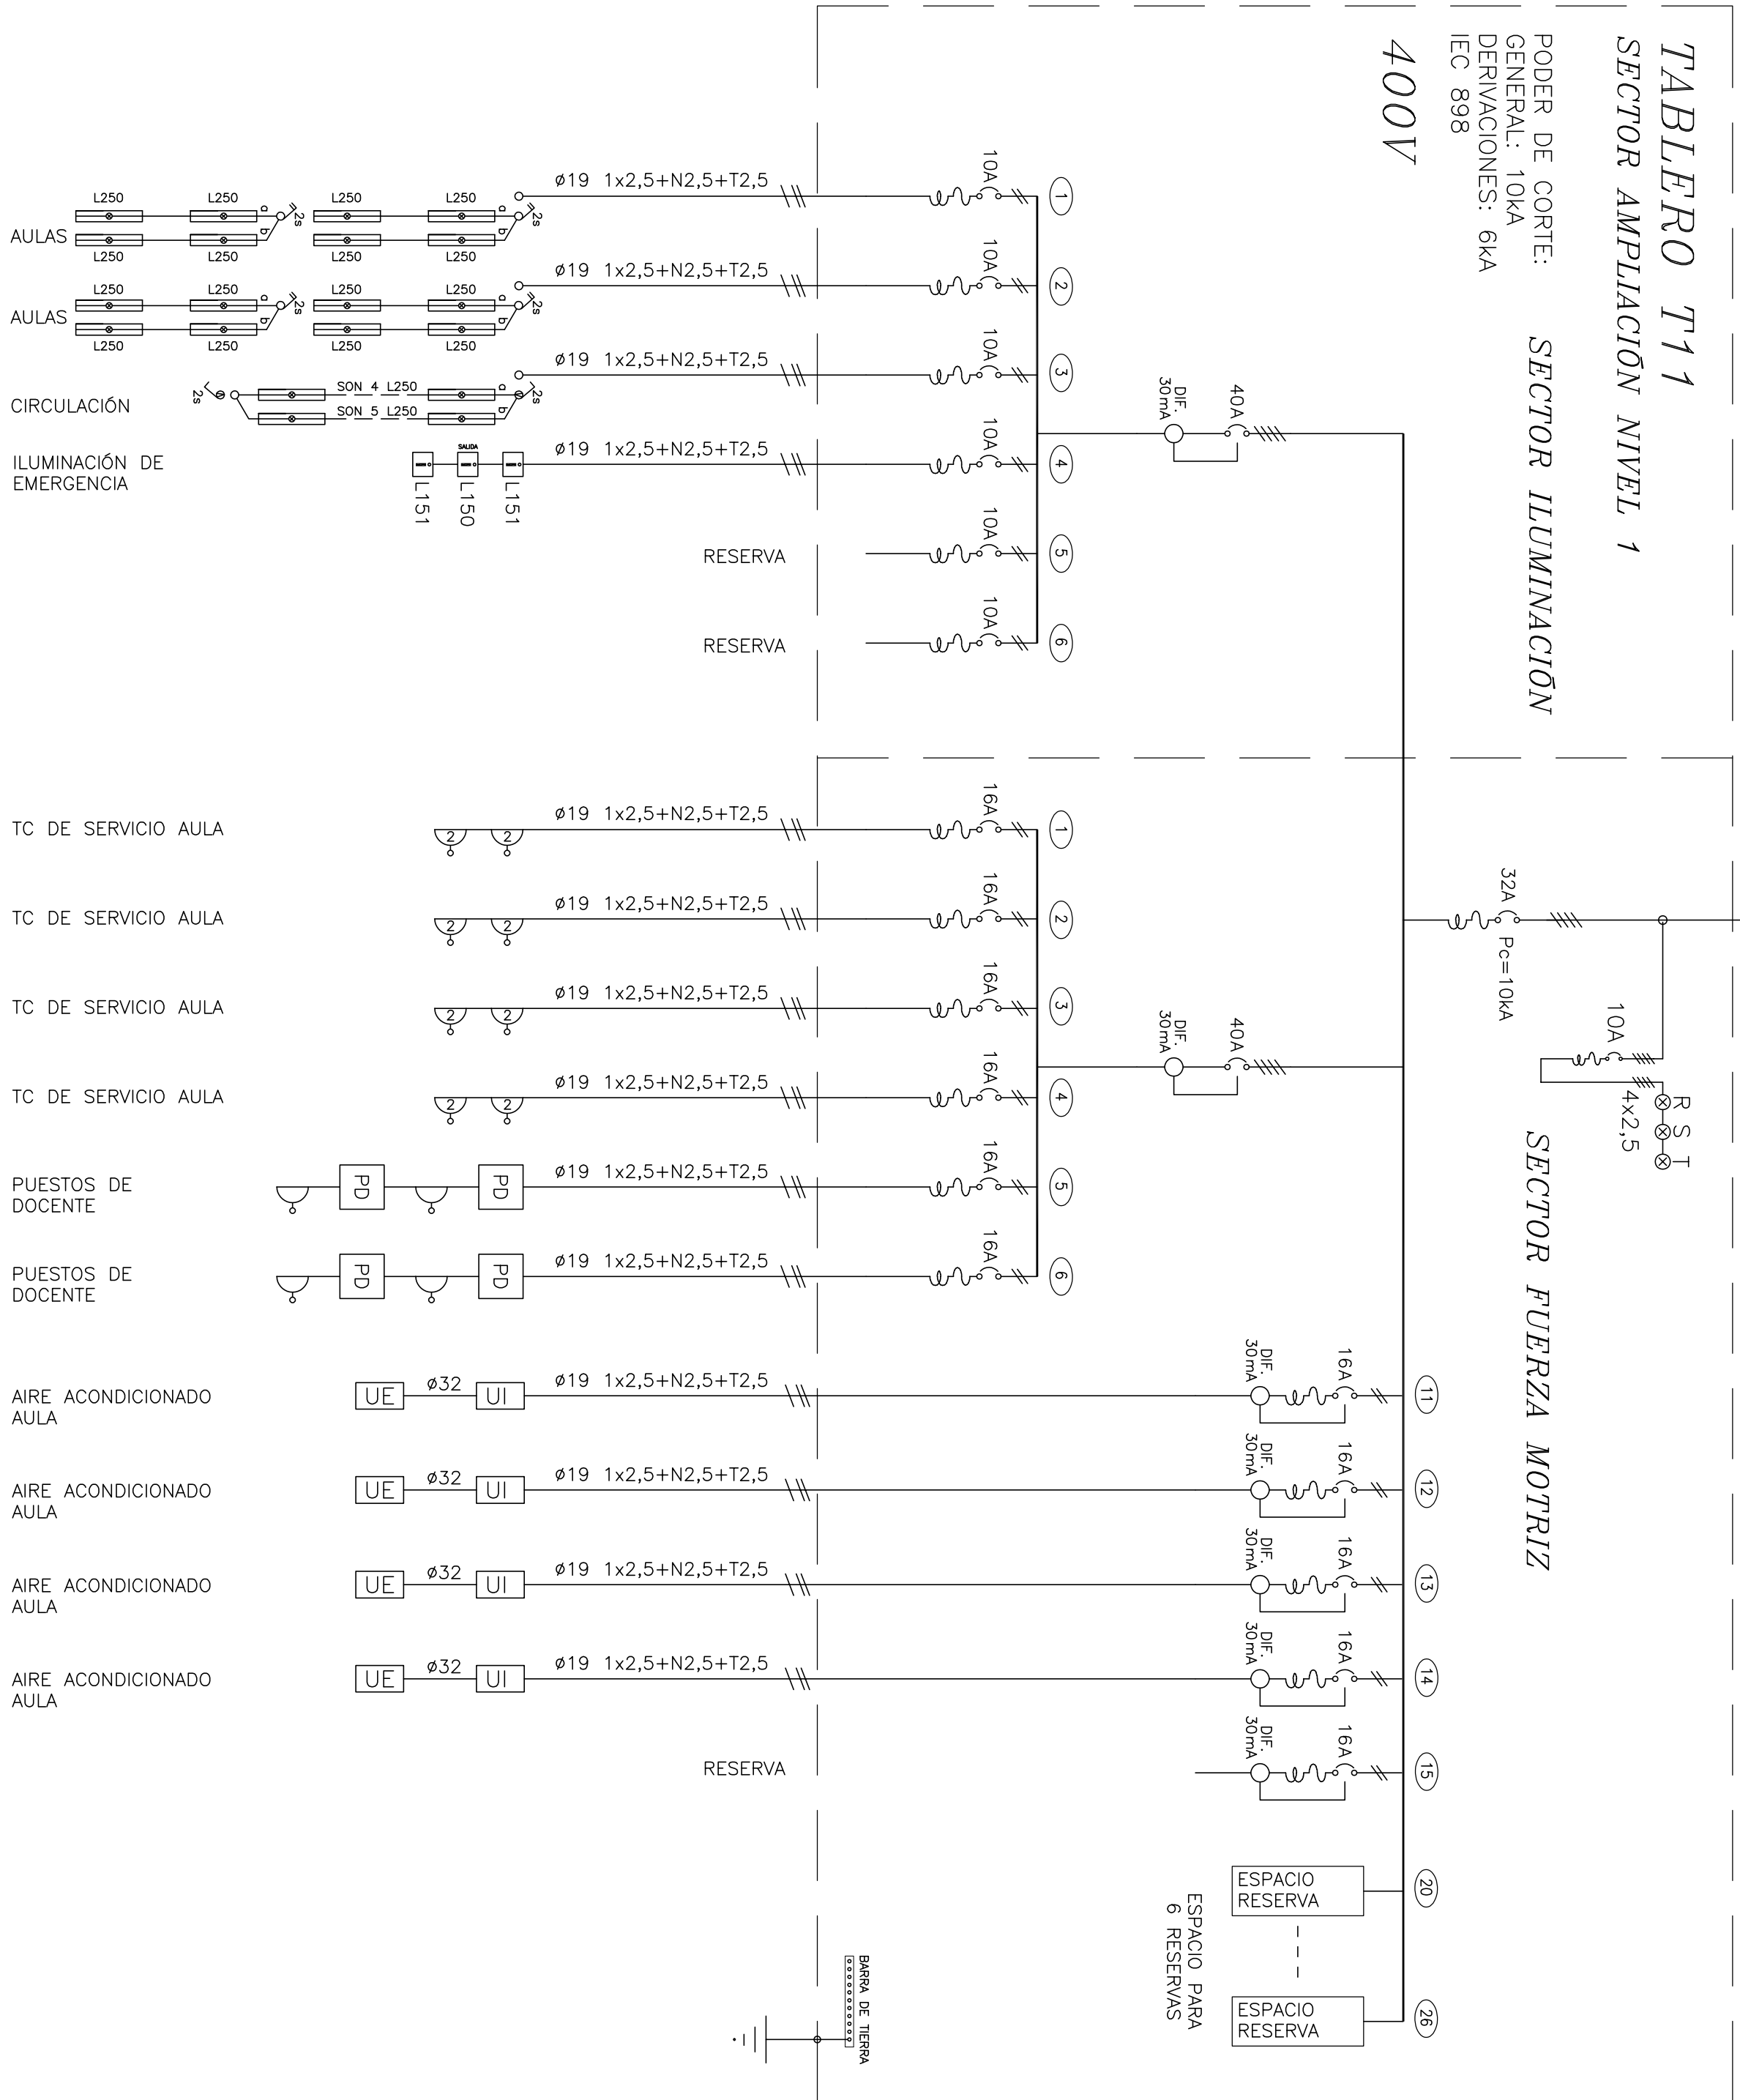

NOTA:
SE DEBERÁN TERMINAR TODOS LOS TRABAJOS Y
DEJAR LAS INSTALACIONES EN PERFECTO
FUNCIONAMIENTO

[illegible]

MODIFICACIONES		
FECHA	MOTIVO	AUTORIZA

OBRA CERP DEL SUR FARCA LÚCA, ESO, PASTOR-ATLANTA NORTE-CANONES	FECHA FEBRERO 2020 ESQU 17/5
PLANO LÁMINA DE ALBANILERIA	LÁMINA
UNIFILAR 2	27EL10