
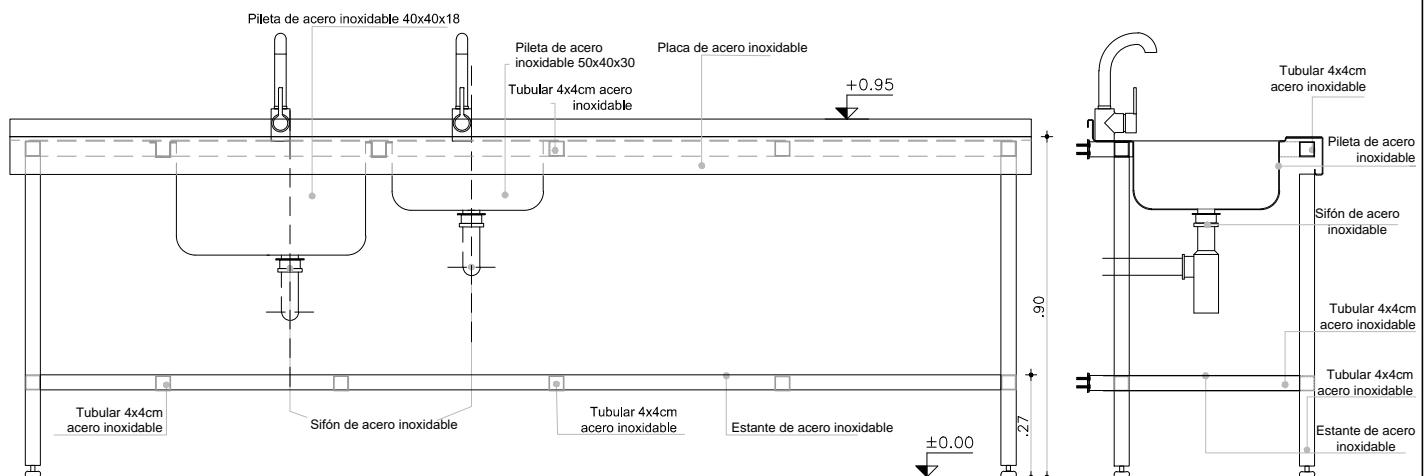


Planta de la estructura de tubular 4x4cm acero inoxidable

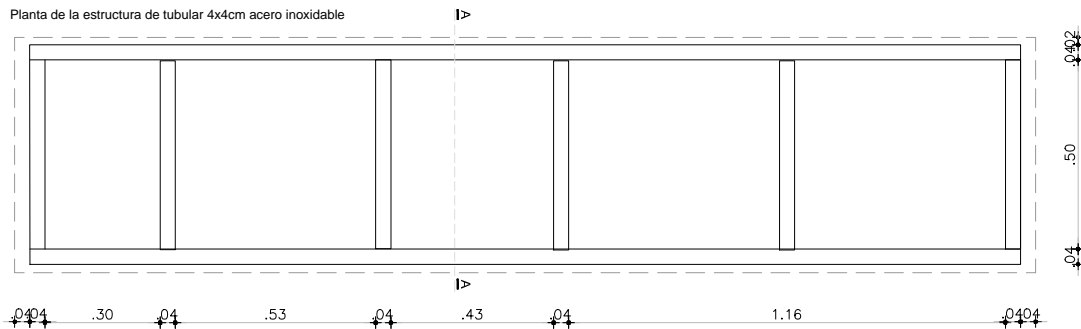

NOTA

— TODAS LAS MEDIDAS Y CANTIDADES SE VERIFICARAN EN OBRA.

MÓDULO BAJO PILETA

| | | | |
|---------|------|----------|---|
| ESCALAS | 1:20 | DETALLES | — |
|---------|------|----------|---|

| | | | | | | | |
|------|-------|----------|---|------|---|-----------|--------|
| TIPO | Aix03 | CANTIDAD | 1 | IZQ. | — | UBICACION | COCINA |
| | | | | DER. | — | | |

| |
|---------------|
| DESCRIPCIÓN |
| |
| OBSERVACIONES |