

H08

CERCO PERIMETRAL


Escala: 1/75

CAIF MINAS
HERRERÍA

HERRERÍA

ALZADO

| DETALLE GENERICO DE CERCO PERIMETRAL | | | | | | | | | |
|--------------------------------------|--|--|--|--|--|--|--|--|--|
|--------------------------------------|--|--|--|--|--|--|--|--|--|

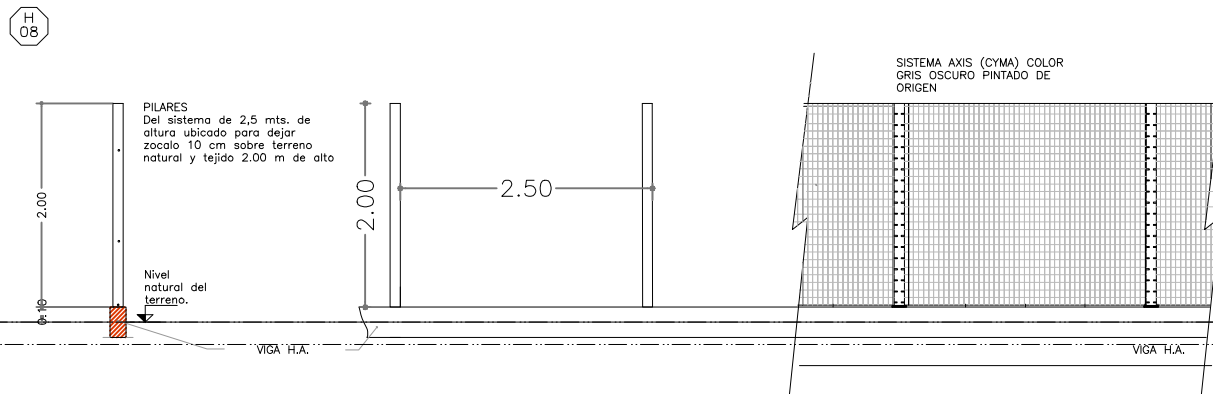

- TODAS LAS MEDIDAS Y CANTIDADES SE VERIFICARAN EN OBRA.
- TODAS LAS ABERTURAS SE DIBUJAN VISTAS DESDE EL EXTERIOR

AXIS GENÉRICO

| | | | |
|---------|------|----------|------|
| ESCALAS | 1:75 | DETALLES | 1:10 |
|---------|------|----------|------|

| | | | | | | | |
|------|-----|----------|--|------|---|-----------|---------------|
| TIPO | H08 | CANTIDAD | | IZQ. | — | UBICACION | PATIO FRONTAL |
| | | | | DER. | — | | |

| | |
|------|---------------------------------------|
| TIPO | SISTEMA AXIS (CYMA) COLOR GRIS OSCURO |
|------|---------------------------------------|