

FOTO ÁEREA ESC 1_4000



IMPLANTACIÓN EN EL PADRÓN ESC 1_1500




GRÁFICO ESC 1_1500



IMPLANTACIÓN EN EL PADRÓN ESC 1_500



Anteproyecto		CAIF BALNEARIO BUENOS AIRES	
DIRECCIÓN: Barrio San Juan del Este		PADRÓN: 28733	
LLAMADO: 116 FI TP Ma		CÓDIGO DE OBRA: 116 FI TP MA	
FECHA REALIZACIÓN:		REVISIÓN 1	
2		3	
4		5	
Rubro		ALBAÑILERÍA	
ESCALA: 1_4000 1_1500 1_1000		ARCHIVO: CAIF BALNEARIO BUENOS AIRES_Plantas	
Lámina		PLANTA DE UBICACION	

	
RESPONSABLE TÉCNICO	
NOMBRE	
Mail: MAIL	
Tel.: TEL-CEL	
TÉCNICO ASESOR	
NOMBRE	
Mail: X@.COM	
Tel.: TEL-CEL	
U01	



AFECCIONES

Tipología de 5 salas en 1 nivel
N° Padrón:

NORMATIVA

RETIRO FRONTAL: 6.00 mts
RETIRO LATERAL: bilateral de 3.00 a 2.00 mts.
RETIRO POSTERIOR: 3.00 mts

F.O.S. : 25 %
F.O.T. : 50 %
F.O.V.S : 50%

PROYECTO

RETIRO FRONTAL: 6.00 mts
RETIRO LATERALES: 3.00 mts.
RETIRO POSTERIOR: 5.50 mts.


Área terreno: 1200m2
Área edificada: 493m2
Área exterior techado: 155m2
Área exterior abierta: 552m2

F.O.S. : 41.5 %
F.O.T. : 41 %
F.O.V.S : 30%

REFERENCIAS




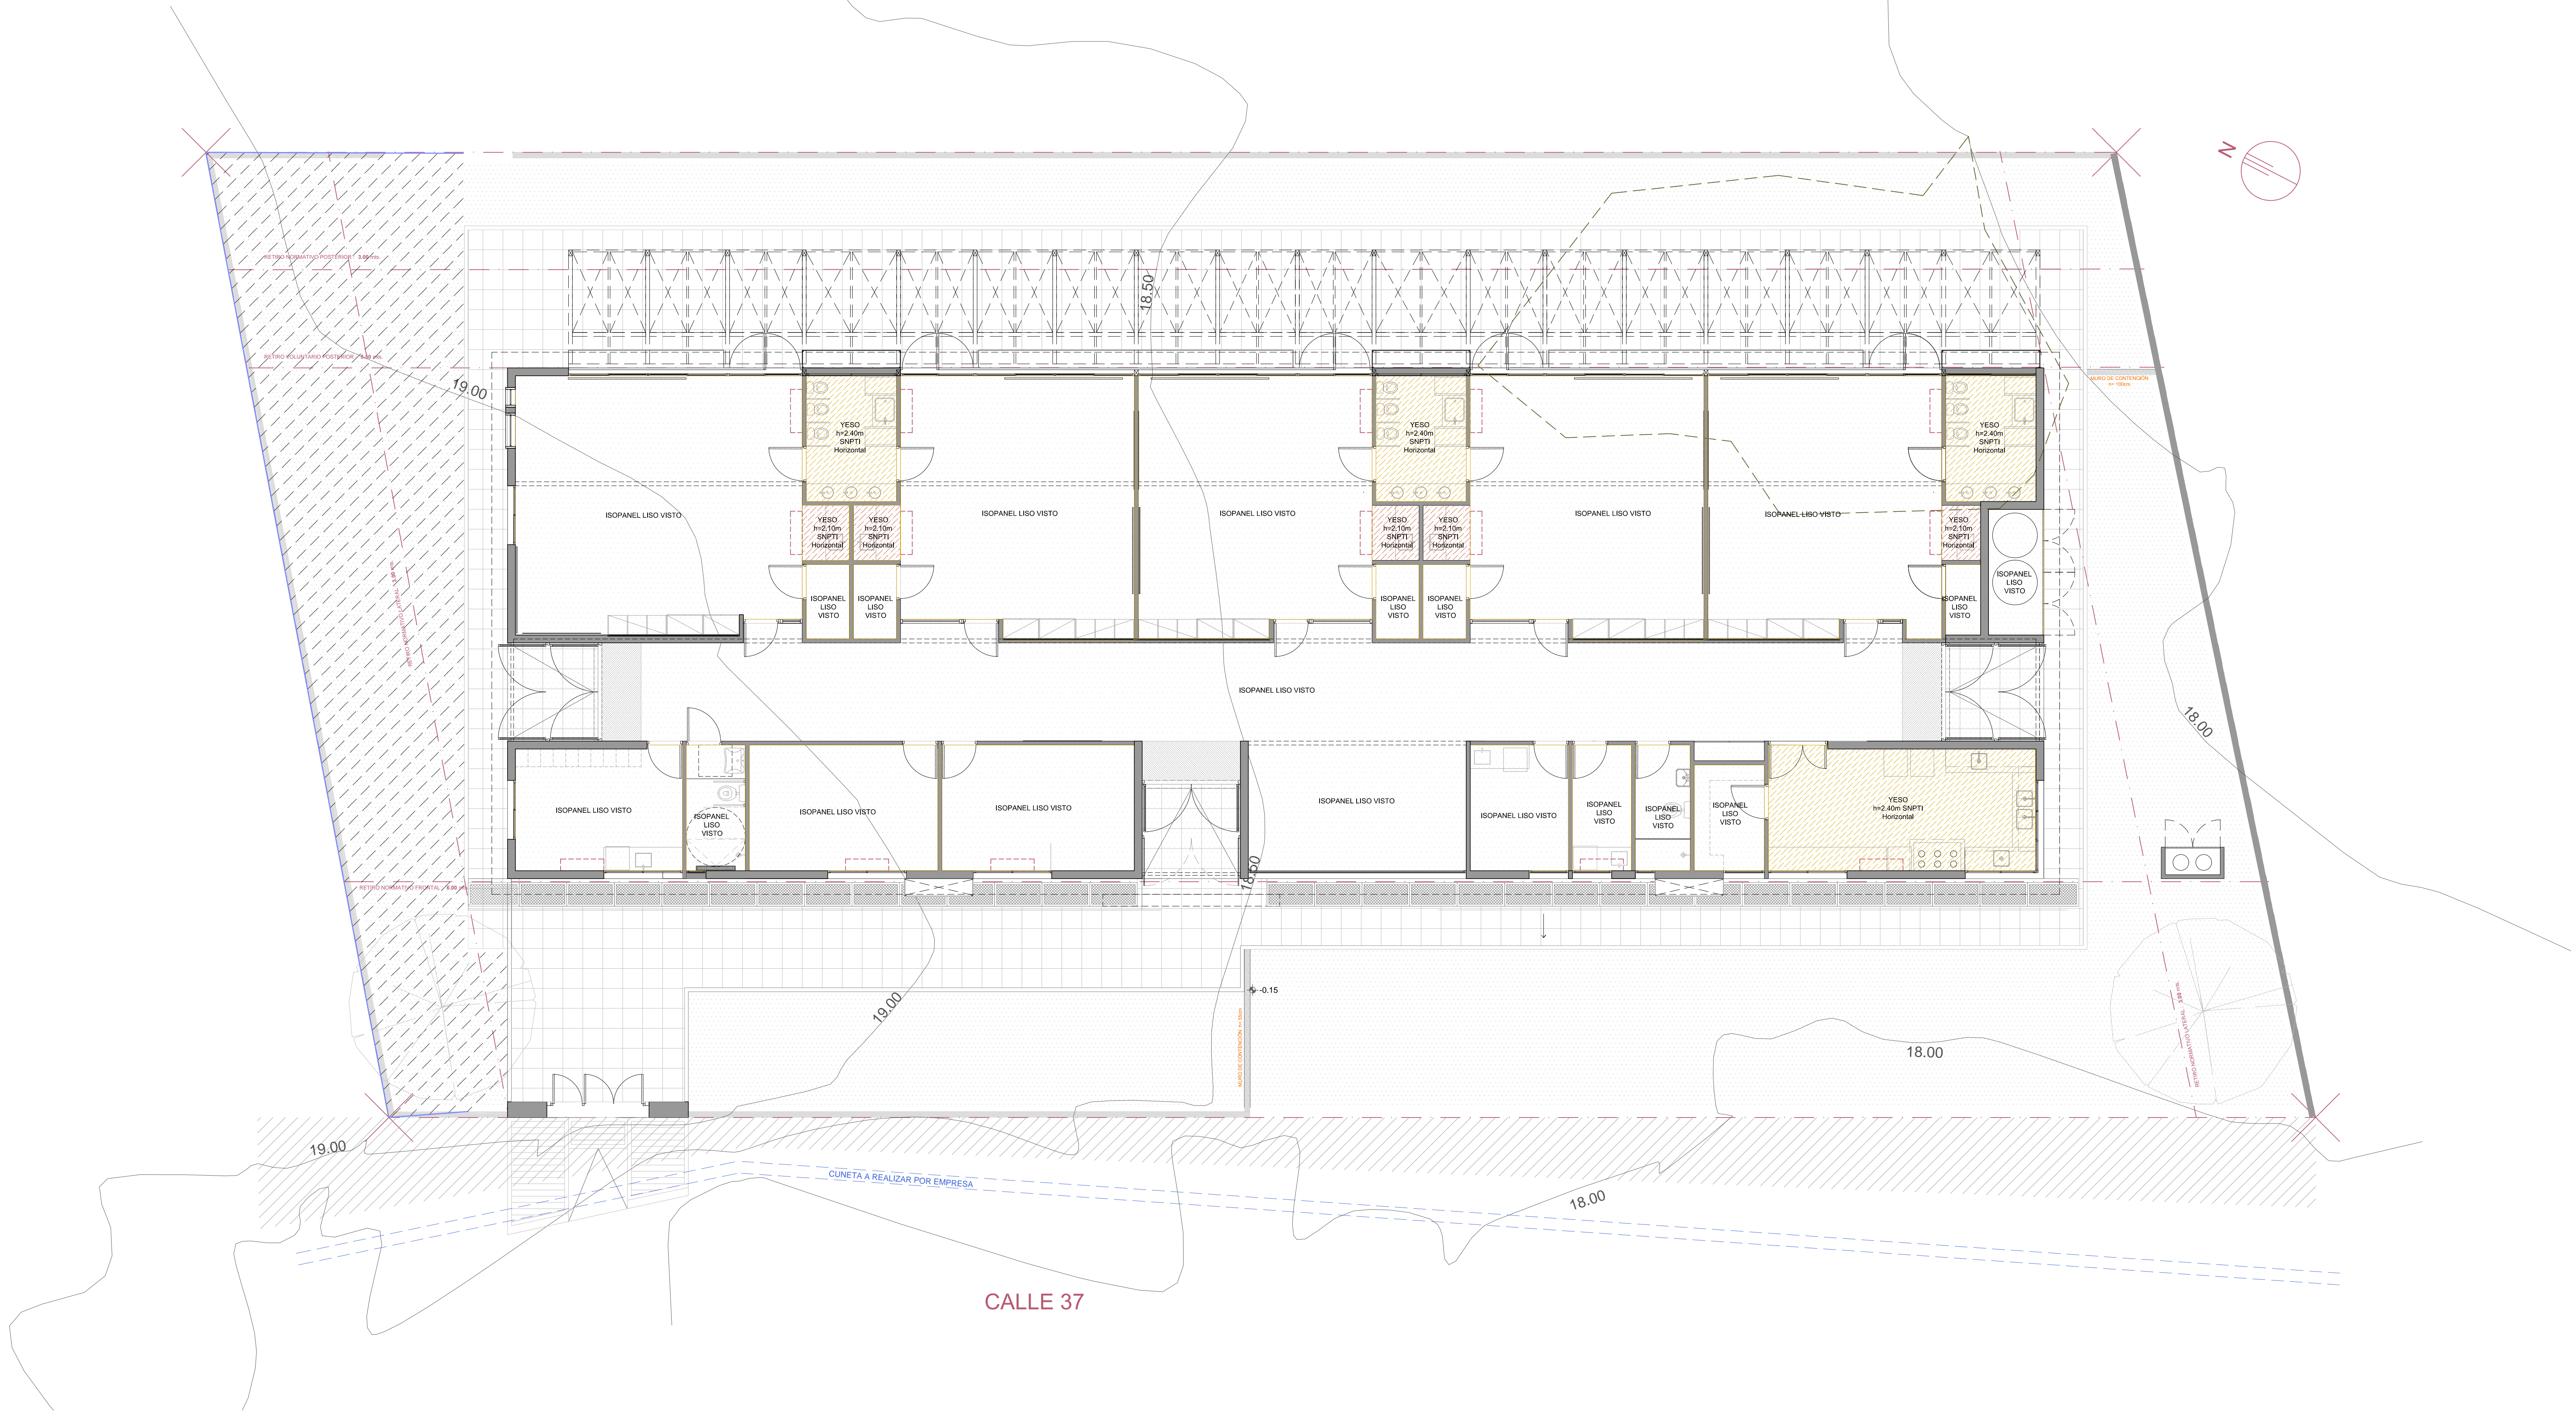

AFECCACIONES

Tipología de 5 salas en 1 nivel
N° Padrón:

NORMATIVA

RETIRO FRONTAL: 6.00 mts
RETIRO LATERAL: bilateral de 3.00 a 2.00 mts.
RETIRO POSTERIOR: 3.00 mts

F.O.S. : 25 %
F.O.T. : 50 %
F.O.V.S : 50%

PROYECTO

RETIRO FRONTAL: 6.00 mts
RETIRO LATERALES: 3.00 mts.
RETIRO POSTERIOR: 5.50 mts.

Área terreno: 1200m2
Área edificada: 493m2
Área exterior techada: 155m2
Área exterior abierta: 552m2

F.O.S. : 41.5 %
F.O.T. : 41 %
F.O.V.S : 30%

REFERENCIAS:

- ISOPANEL LISO VISTO
- HORMIGÓN VISTO
- YESO h=2.40m SNPTI Horizontal
- YESO h=2.10m SNPTI Horizontal
- YESO h=5.20m SNPTI (P.B.)Horizontal
- CEMENTICIA h=2.10m SNPTI Horizontal

Se indica detalles constructivos (DC) y cortes integrales (CI) a desarrollar como parte del proyecto ejecutivo.
Nota importante:
Todas las dimensiones quedan sujetas a verificación en obra. Las dimensiones que aparecen en el plano son indicativas.
El +0.00 se corresponde a la curva +19.60 del plano del relevamiento del agrimensor, coincidente con el NPT interior de PB del edificio.

Alsepech		CAP BALNEARIO BUENOS AIRES			
DIRECCIÓN: Nicolás de Juan del Estre					
PROYECTO: 2073		CÓDIGO DE OBRA: 116 FI TP BA			
LLAMADO: 116 FI TP BA					
TECHNOLOGIA:					
REVISION 1		RESPONSABLE TECNICO NOMBRE: MAIL: MAIL TEL: TEL COL TECNICO ASesor NOMBRE: MAIL: MAIL COM TEL: TEL COL			
2					
3					
4					
5					
Ratón		AL03			
PLUMBILLA					
LÍNEA					
PLANTA DE CIELORRASOS 1:75		ARCHIVO: CAP BALNEARIO BUENOS AIRES - Planta			



AFECCACIONES

Tipología de 5 salas en 1 nivel
N° Padrón:

NORMATIVA

RETIRO FRONTAL: 6.00 mts
RETIRO LATERAL: bilateral de 3.00 a 2.00 mts.
RETIRO POSTERIOR: 3.00 mts

F.O.S. : 25 %
F.O.T. : 50 %
F.O.V.S : 50%

PROYECTO

RETIRO FRONTAL: 6.00 mts
RETIRO LATERALES: 3.00 mts.
RETIRO POSTERIOR: 5.50 mts.

Área terreno: 1200m2
Área edificada: 493m2
Área exterior techada: 155m2
Área exterior abierta: 552m2

F.O.S. : 41.5 %
F.O.T. : 41 %
F.O.V.S : 30%

REFERENCIAS:

- PAVIMENTO EXTERIOR MAXI BLOQUE
- PORCELANATO RECTIFICADO 60X60 s/M.C.P Tipo Kipen Galaxy Gris, similar o mejor
- CERMICA 20X20cm SOLO EN DUCHA DE P.A COLOR IGUAL AL PORCELANATO
- UMBRALES Baldosas Portobello Folk Grey 60x120 NAT RECT Sin cortes en entrepuerta
- FELPUDO TAPETE NOMAD 3M
- UMBRALES DE HORMIGÓN

*PAVIMENTO EXTERIOR 2% PENDIENTE EN DONDE NO HAY RAMPAS
*UMBRALES INTERIORES NO DEBEN TENER CORTES EN ENTREPUERTA VISTA
*INICIO DE DESPIEZO INDICADO EN PLANO
*SE DEBEN REALIZAR Juntas generales cada 7m lineales o 30m2, las cuales se resolverán colocando una pieza tipo EURO con goma gris
En pavimento exterior se harán juntas cad 7m lineales o 30m2 o lo que indique el proveedor de las baldosas de hormigon

Se indica detalles constructivos (DC) y cortes integrales (CI) a desarrollar como parte del proyecto ejecutivo.
Nota importante:
Todas las dimensiones quedan sujetas a verificación en obra. Las dimensiones que aparecen en el plano son indicativas.
El +0.00 se corresponde a la curva +19.60 del plano del relevamiento del agrimensur, coincidente con el NPT interior de PB del edificio.

