


PLANTA ESTRUCTURA
esc 1:50

PLANTA c/ TUBULARES
Y CIELORRASO
esc 1:50

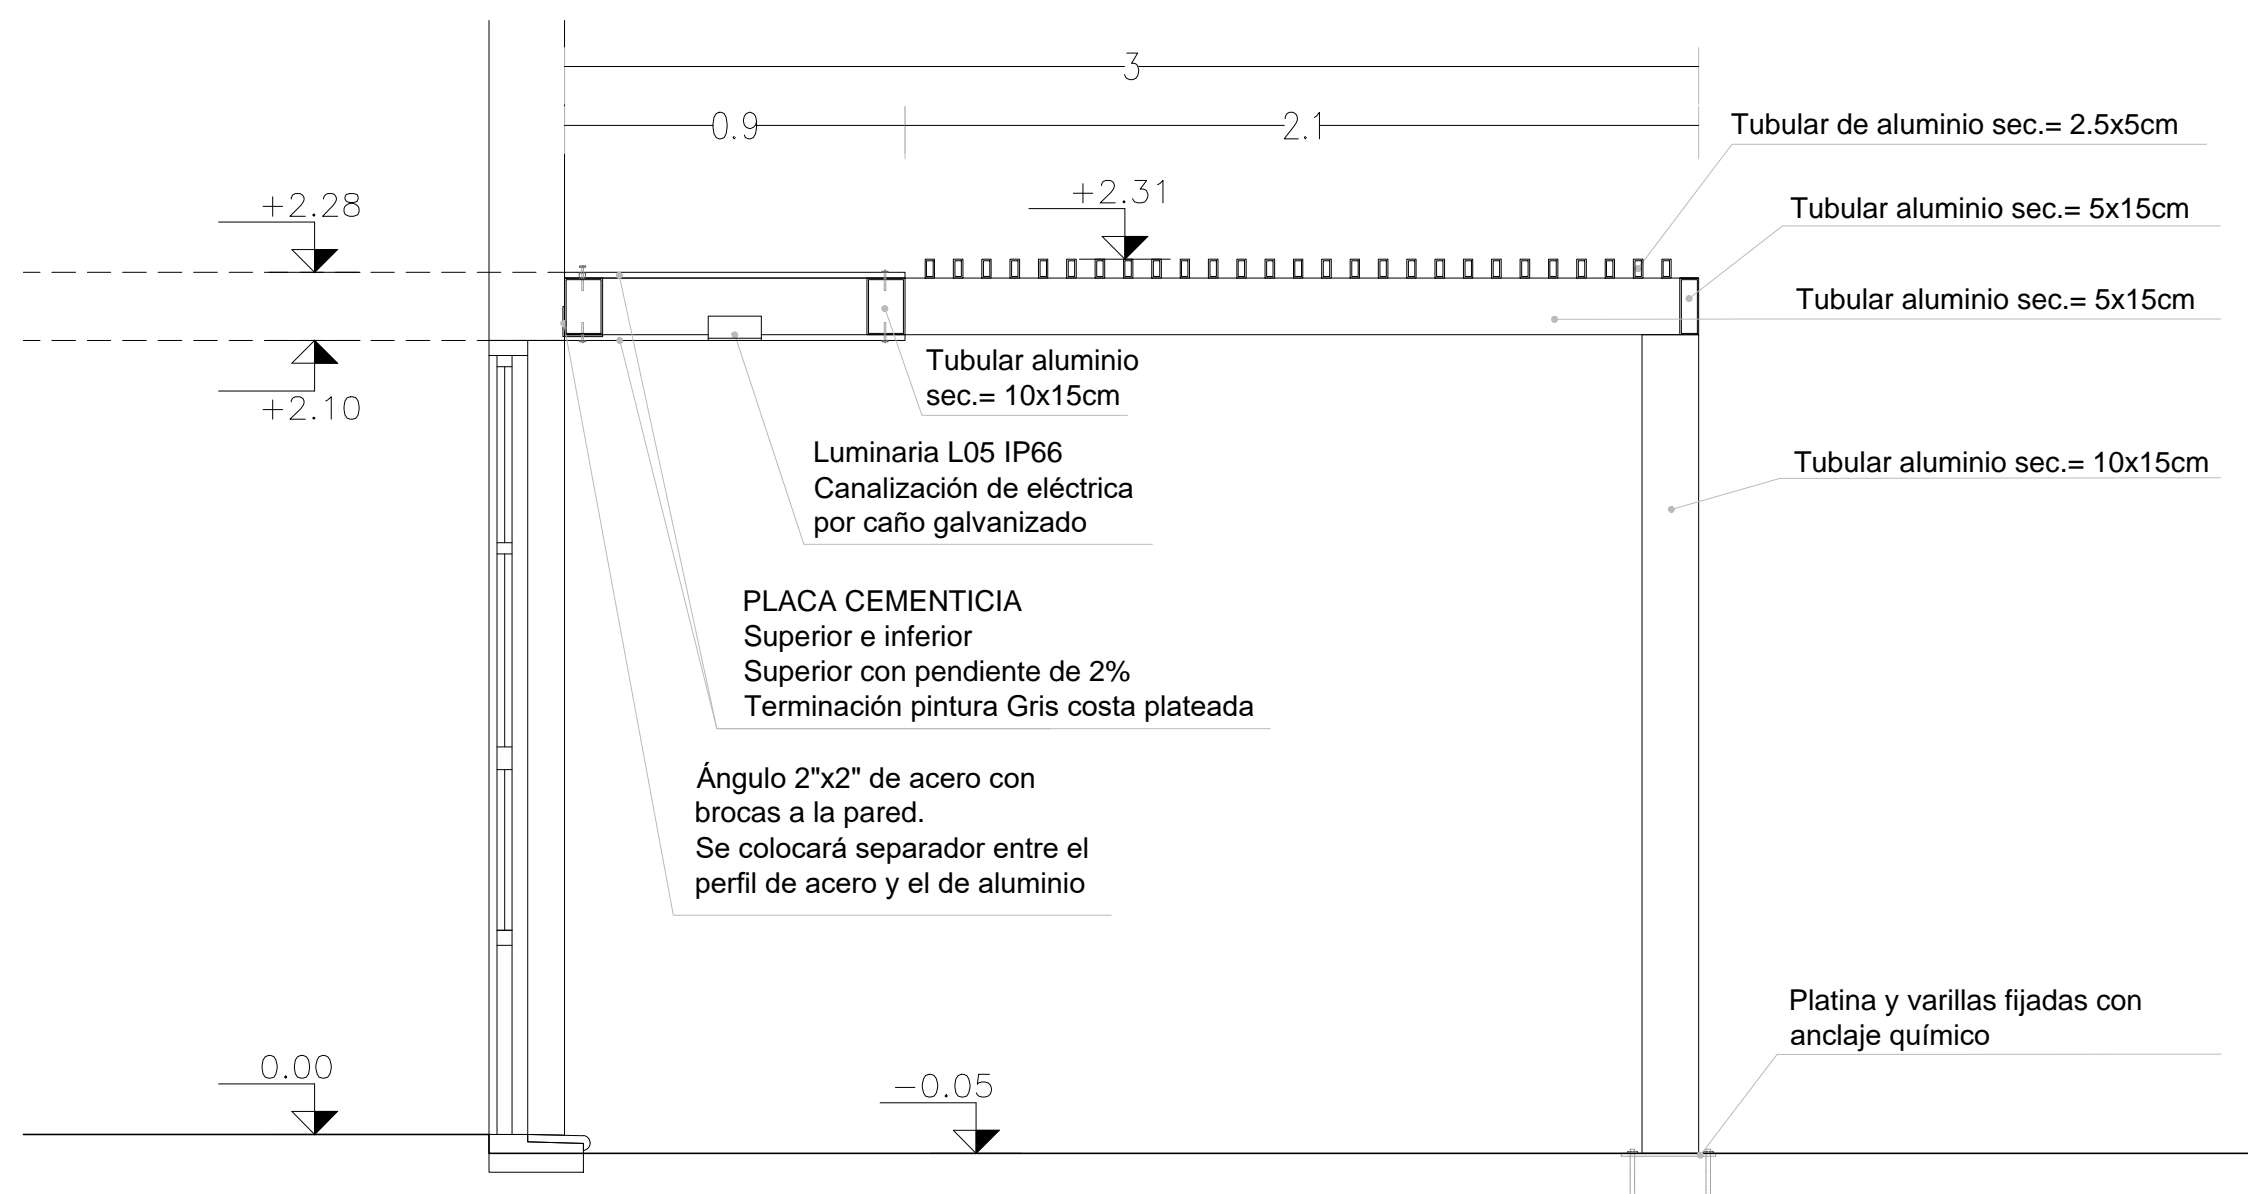

SECCIÓN A-A
esc 1:20

* NOTA: Todos los tubulares serán cerrados en los extremos

NOTA: EL ELEVADO DE LA CUBIERTA DE LA PERGOLA SE CORRESPONDE A LA CURVA +19.10 DEL PLANO DEL RELEVAMIENTO DEL AGUASANTENOR COINCIDENTE CON EL NPT INTERIOR DE PAL DEL EDIFICIO

Proyecto:		RESPONSABLE TECNICO	
CAP BUENOS AIRES - MALDONADO		NOMBRE	
DISEÑO: 2023		MAY. 2023	
ALVAREZ		ARCHIVO: CAP BUENOS AIRES - Pergola	
Escala: 1:50 y 1:20		DETALLE DE PERGOLA	