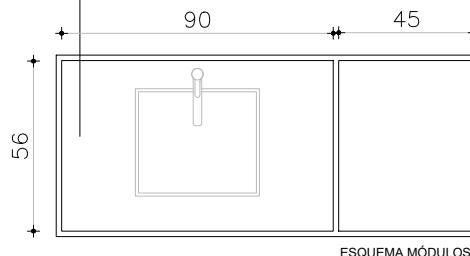
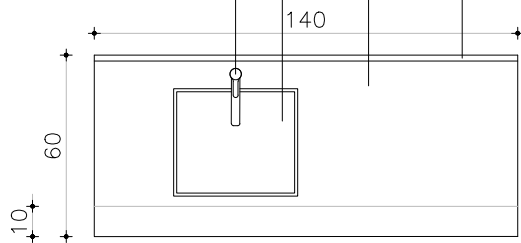




EQ01a

MUEBLES BAJO MESADA KITCHENETTE
SALA 2 Y 4

Escala: 1/25

CAIF BALNEARIO
BUENOS AIRES
EQUIPAMIENTOMESADA GRANITO GRIS CHAMANGÁ
PULIDO e=2cm P03Pileta super profunda acero inox 304
espejo 35.5x41x18LINEA MONET LEED
SIMILAR O MEJORZÓCALO GRANITO GRIS
esp: 2cm h=5cmMUEBLE CON PILETA: LATERAL REVESTIDO ACERO
INOX HASTA 30CM
SIN FONDO/ REVESTIDO CON CERÁMICA BLANCA
SIN PISO/ BANQUINA REVESTIDA CON
PORCELANATO EN CARA HORIZONTAL Y VERTICAL

ESQUEMA MÓDULOS

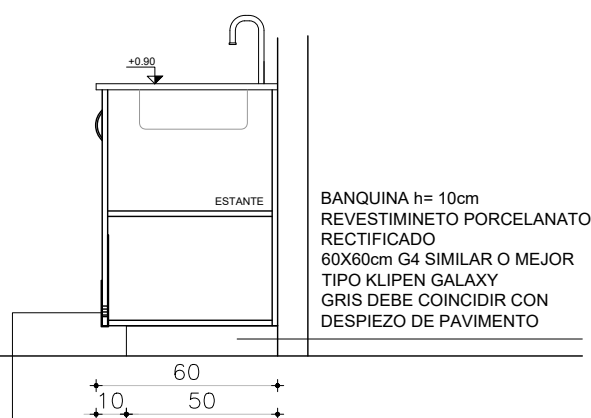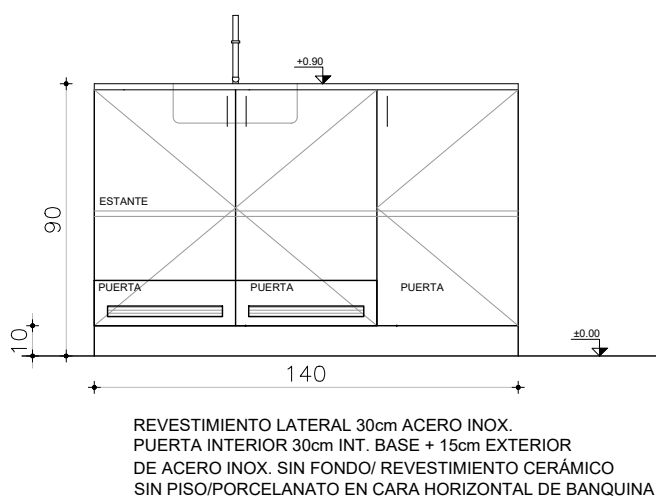

NOTA

. TODAS LAS MEDIDAS SE VERIFICARÁN EN OBRA.

ESCALA 1/25

TIPO	EQ01a	CANTIDAD	2	UBICACIÓN	SALAS 2, 4
------	-------	----------	---	-----------	------------

CAJONES	FRENTE :	
	MATERIAL	
	CANTOS	
	HERRAJES:	
	GUÍAS	
PUERTA	FRENTE : ESPESOR	18MM
	MATERIAL	MDF LAMINADO EN MELAMÍNICO COLOR BLANCO CON PROTECCIÓN INT. BASE Y EXT. DE ACERO INOX. LLEVA REJILLA
	CANTOS	ABS 2MM COLOR BLANCO
	HERRAJES:	TIRADOR ARCO 15CM DE ACERO INOXIDABLE

PARANTES VERTICALES INTERIORES PLACA DE MDF 18MM LAMINADO EN MELAMÍNICO BLANCO CANTOS ABS 2MM
CON REVESTIMIENTO DE ACERO INOXIDABLE H=30CM

ESTANTES INTERIORES PLACA DE MDF 18MM LAMINADO EN MELAMÍNICO BLANCO CANTOS ABS 2MM



MESADA GRANITO GRIS CHAMANGÁ PULIDO E=2CM SIN FRONTALÍN – APOYA EN EQUIPAMIENTO

OBSERVACIONES: LAS JUNTAS DEL REVESTIMIENTO DE BANQUINA DEBE COINCIDIR CON EL DEL PISO



EQ01b

MUEBLES BAJO MESADA KITCHENETTE
SALA 1, 3, Y 5

Escala: 1/25

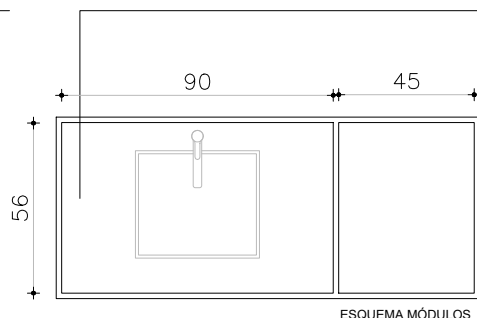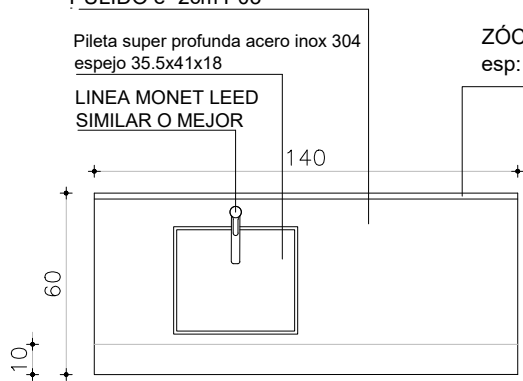CAIF BALNEARIO
BUENOS AIRES
EQUIPAMIENTOMESADA GRANITO GRIS CHAMANGÁ
PULIDO e=2cm P03Pileta super profunda acero inox 304
espejo 35.5x41x18LINEA MONET LEED
SIMILAR O MEJORZÓCALO GRANITO GRIS
esp: 2cm h=5cmMUEBLE CON PILETA: LATERAL REVESTIDO ACERO
INOX HASTA 30CM
SIN FONDO/ REVESTIDO CON CERÁMICA BLANCA
SIN PISO/ BANQUINA REVESTIDA CON
PORCELANATO EN CARA HORIZONTAL Y VERTICAL

ESQUEMA MÓDULOS

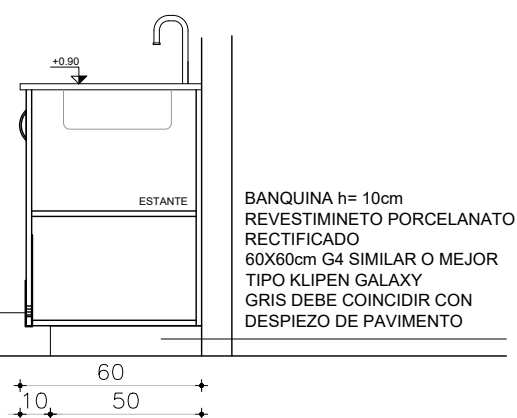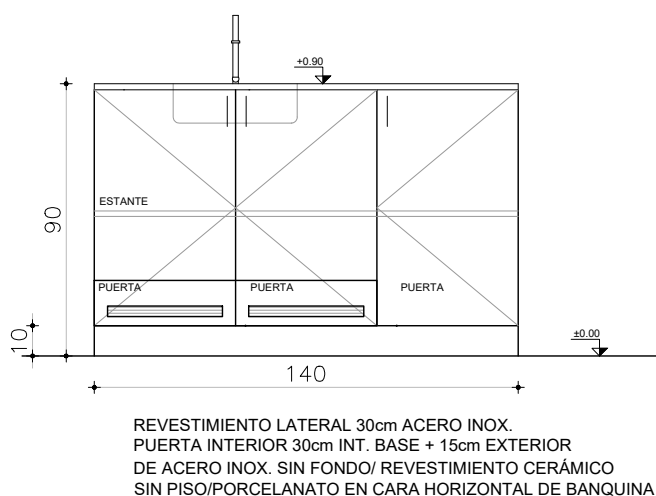BANQUINA h= 10cm
REVESTIMIENTO PORCELANATO
RECTIFICADO
60X60cm G4 SIMILAR O MEJOR
TIPO KLIPEN GALAXY
GRIS DEBE COINCIDIR CON
DESPIEZO DE PAVIMENTO

NOTA

. TODAS LAS MEDIDAS SE VERIFICARÁN EN OBRA.

ESCALA 1/25

TIPO	EQ01b	CANTIDAD	3	UBICACIÓN	SALAS 1, 3, Y 5
------	-------	----------	---	-----------	-----------------

CAJONES	FRENTE :	
	MATERIAL	
	CANTOS	
	HERRAJES:	
	GUÍAS	
PUERTA	FRENTE : ESPESOR	18MM
	MATERIAL	MDF LAMINADO EN MELAMÍNICO COLOR BLANCO CON PROTECCIÓN INT. BASE Y EXT. DE ACERO INOX. LLEVA REJILLA
	CANTOS	ABS 2MM COLOR BLANCO
	HERRAJES:	TIRADOR ARCO 15CM DE ACERO INOXIDABLE

PARANTES VERTICALES INTERIORES PLACA DE MDF 18MM LAMINADO EN MELAMÍNICO BLANCO CANTOS ABS 2MM
CON REVESTIMIENTO DE ACERO INOXIDABLE H=30CM

ESTANTES INTERIORES PLACA DE MDF 18MM LAMINADO EN MELAMÍNICO BLANCO CANTOS ABS 2MM

MESADA GRANITO GRIS CHAMANGÁ PULIDO E=2CM SIN FRONTALÍN – APOYA EN EQUIPAMIENTO



OBSERVACIONES: LAS JUNTAS DEL REVESTIMIENTO DE BANQUINA DEBE COINCIDIR CON EL DEL PISO

EQ02

MUEBLES
BAÑOS NIÑO I, II Y III

Escala: 1/25
Fecha: 2023

CAIF BALNEARIO
BUENOS AIRES
EQUIPAMIENTO

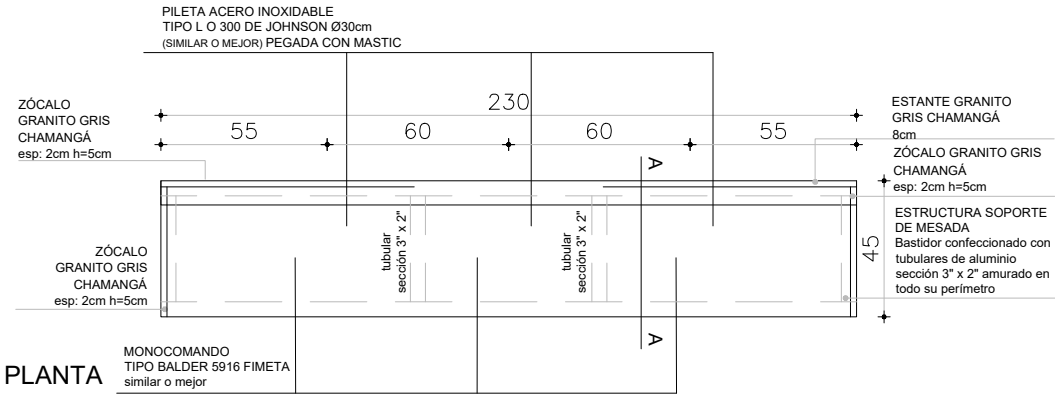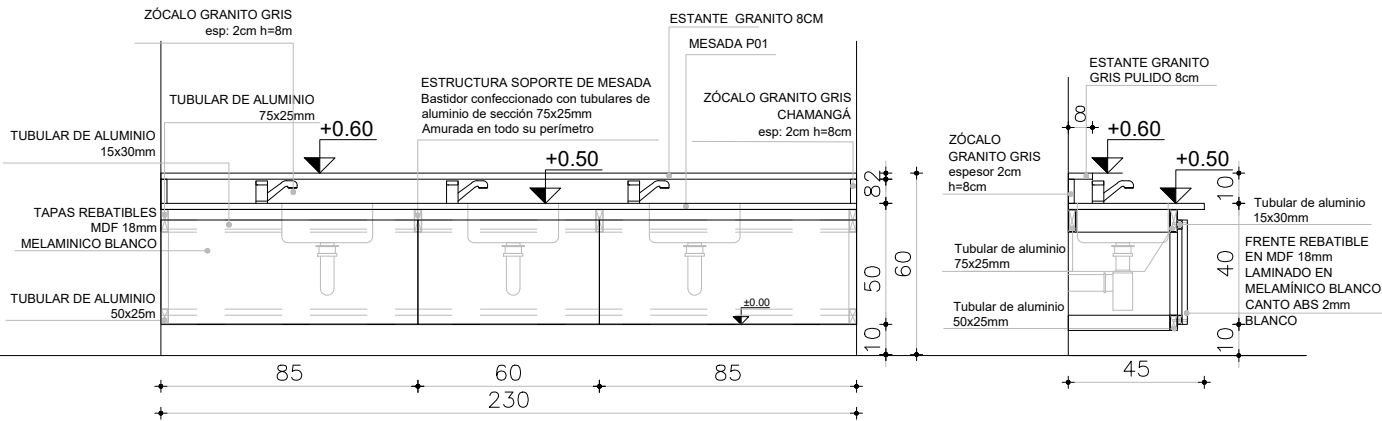

LUZ LIBRE 2CM EN PARTE INFERIOR

NOTA
. TODAS LAS MEDIDAS SE VERIFICARÁN EN OBRA.

ESCALA 1/25

TIPO	EQ02	CANTIDAD	3	UBICACIÓN	BAÑO NIÑOS I, II, III
------	------	----------	---	-----------	-----------------------

CAJONES	
PUERTA	

REVESTIMIENTO INTERIOR CERÁMICO.
ESTRUCTURA DE TUBULARES DE ALUMINIO FIJADAS A LA MAMPOSTERÍA.
FRENTE REBATIBLES EN MDF 18mm LAMINADO EN MELAMÍNICO BLANCO, CON CANTO ABS 2mm.

EQ03

MUEBLES
BAÑOS NIÑO I, II Y III

Escala: 1/25
Fecha: 2023


CAIF BALNEARIO
BUENOS AIRES
EQUIPAMIENTO

PILETÓN TIPO JOHNSON G50 (50X40X26)
SIMILAR O MEJOR

GRIFERÍA
MONOCOMANDO EXTENSIBLE FAS LINEA
LUTECIA SOBRE GRANITO

BANQUINA DE ALBAÑILERÍA h=10cm

MESADA GRANITO GRIS CHAMANGÁ PULIDO e=2cm P06

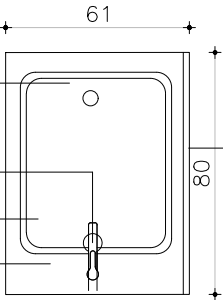



ZÓCALO GRANITO GRIS
esp: 2cm h=5cm

MESADA GRANITO GRIS CHAMANGÁ PULIDO e=2cm

PILETÓN TIPO JOHNSON G50 (50X40X26)
SIMILAR O MEJOR

REFUERZO BAJO PILETONES: ARO TUBULAR
DE ALUMINIO DE 2"X1"

REVESTIMIENTO LATERAL 30cm ACERO INOX.
PUERTA INTERIOR 30cm INT. BASE + 15cm EXTERIOR
DE ACERO INOX. SIN FONDO/ REVESTIMIENTO CERÁMICO
SIN PISO/PORCELANATO EN CARA HORIZONTAL DE BANQUINA

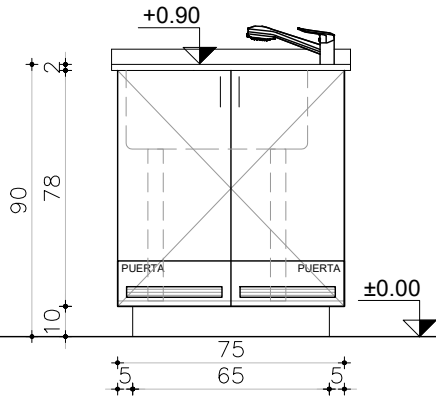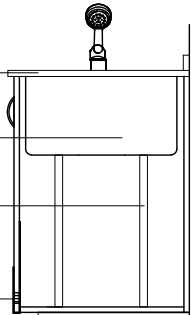

BANQUINA DE ALBAÑILERÍA h= 10cm
REVESTIMINETO PORCELANATO RECTIFICADO
60X60cm G4 SIMILAR O MEJOR TIPO KLIPEN GALAXY
GRIS DEBE COINCIDIR CON DESPIEZO DE PAVIMENTO

NOTA
. TODAS LAS MEDIDAS SE VERIFICARÁN EN OBRA.

ESCALA 1/25

TIPO	EQ03	CANTIDAD	3	UBICACIÓN	BAÑO NIÑOS I. II, III
------	------	----------	---	-----------	-----------------------

CAJONES	
PUERTA	FRENTE: ESPESOR 18mm
	MATERIAL: MDF LAMINADO EN MELAMÍNICO COLOR BLANCO CON PROTECCIÓN INTERIOR BASE Y EXTERIOR
	DE ACERO INOX. LLEVA REJILLA
	CANTOS ABS 2mm COLOR BLANCO
	HERRAJES: TIRADO ARCO 15cm DE ACERO INOX./ BISAGRAS CON AMORTIGUACIÓN HÄFELE

PARANTES VERTICALES INTERIORES EN PLACA MDF 18mm LAMINACO EN MELAMÍNICO BLANCO CANTOS ABS 2mm CON REVESTIMIENTO DE ACERO INOX H= 30cm.

ESTANTES INTERIORES PLACA DE MDF 18mm LAMINADOS EN MELAMÍNICO BLANCO CANTOS ABS 2mm.

MESADA GRANITO GRIS CHAMANGÁ PULIDO E=2cm s/ FRONTALÍN. APOYA EQUIPAMIENTO.


OBSERVACIONES: LAS JUNTAS DEL REVESTIMIENTO DE BANQUINA DEBE COINCIDIR CON EL DEL PISO.

EQ04

MUEBLES
BAÑOS NIÑO I, II Y III

Escala: 1/25
Fecha: 2023

CAIF BALNEARIO
BUENOS AIRES
EQUIPAMIENTO

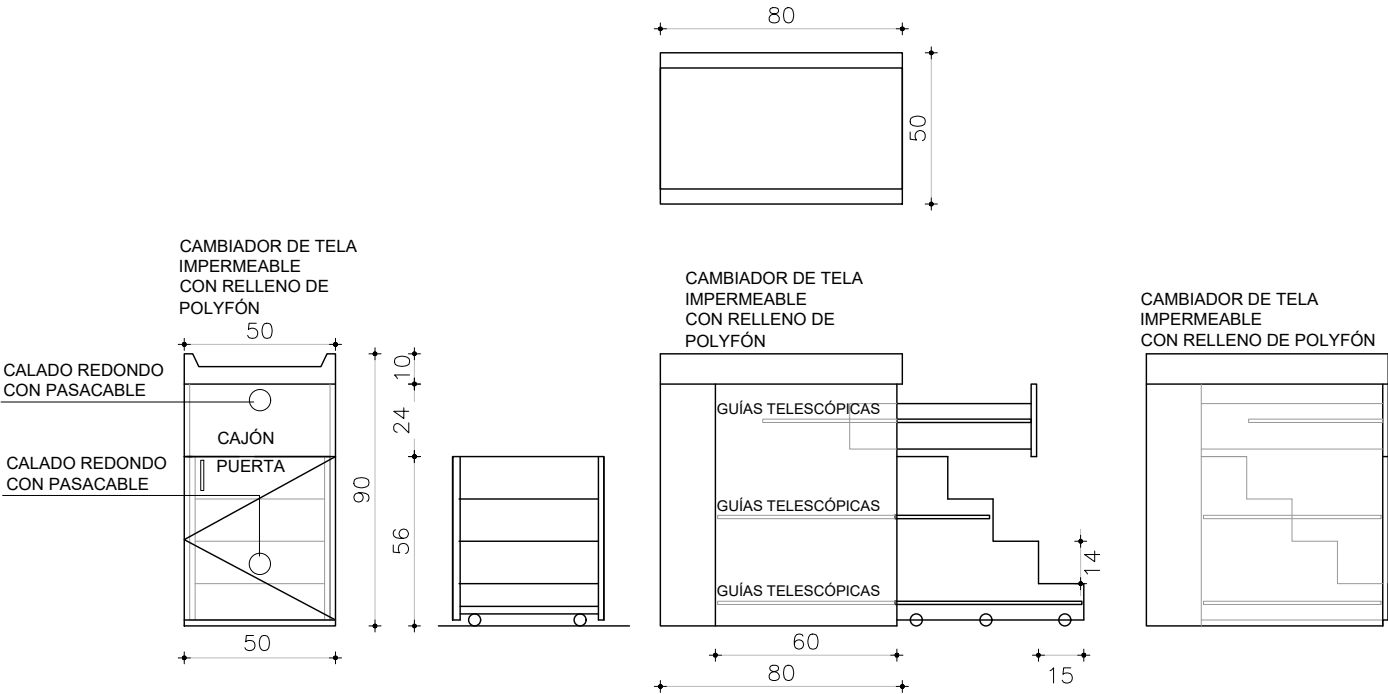

NOTA
. TODAS LAS MEDIDAS SE VERIFICARÁN EN OBRA.

ESCALA 1/25

TIPO	EQ04	CANTIDAD	6	UBICACIÓN	BAÑO NIÑOS I, II, III
------	------	----------	---	-----------	-----------------------

CAJONES	FRENTE: ESPESOR 18mm INTERIOR: ESPESOR 15mm
	MATERIAL: MDF LAMINADO EN MELAMÍNICO COLOR BLANCO
	CANTOS ABS 2mm COLOR BLANCO
	HERRAJES: GUÍAS TELESCÓPICAS DE APERTURA TOTAL DEL CAJÓN.
PUERTA	FRENTE: ESPESOR 18mm
	MATERIAL: MDF LAMINADO EN MELAMÍNICO COLOR A DEFINIR.
	CANTOS ABS 2mm COLOR BLANCO
	HERRAJES: BISAGRAS OCULTAS CON AMORTIGUACIÓN HÄFELE


ESCALERA EN PLACA DE MDF LAMINADO EN MELAMÍNICO. CANTOS ABS 2mm.
GUÍAS TELESCÓPICAS, CANTIDAD NECESARIA PARA UN CORRECTO DESPLAZAMIENTO.
RUEDAS, CANTIDAD NECESARIA PARA UN CORRECTO DESLIZAMIENTO Y SOPORTE DE PESO DE ACUERDO AL USO.
PARANTES VERTICALES INTERIORES EN PLACA DE MDF 18mm LAMINADO EN MELAMÍNICO CON CANTOS ABS 2mm.

EQ05


PASAMANOS
SALAS 01, 02, 03, 04, 05

Escala: 1/10

CAIF BALNEARIO
BUENOS AIRES
EQUIPAMIENTO

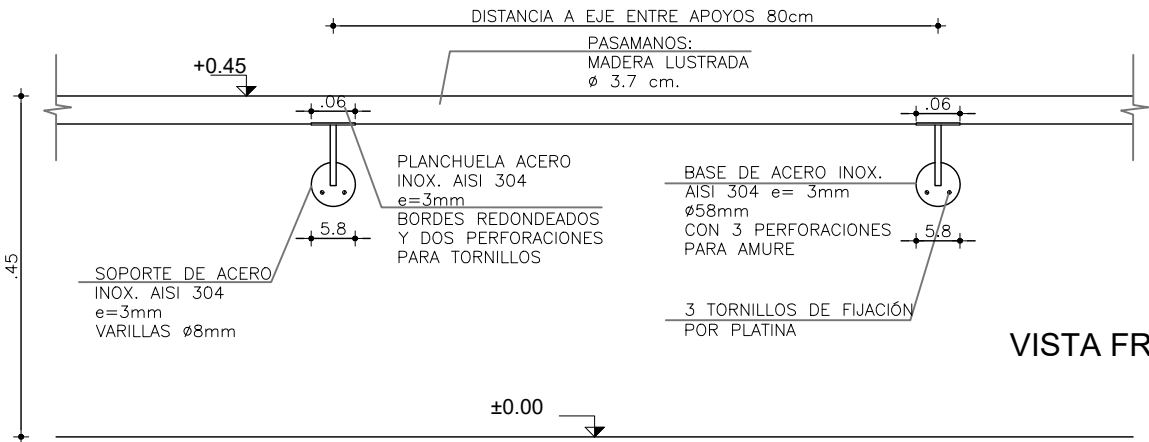

VISTA FRONTAL

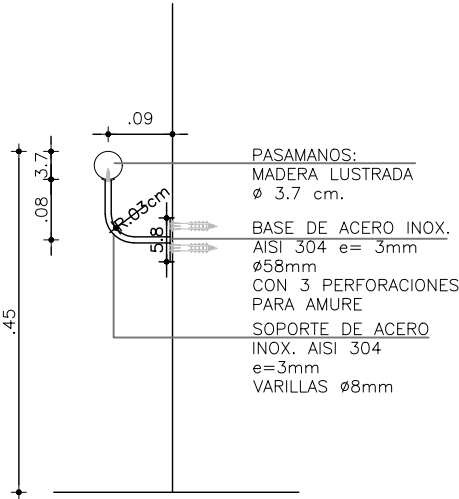

CORTE

NOTA

. ALTURA DE COLOCACIÓN DE PASAMANOS 45 CM
. TODAS LAS MEDIDAS SE VERIFICARÁN EN OBRA.


ESCALA

1/10

TIPO	EQ05	CANTIDAD	5	IZQ. DER.	UBICACIÓN	SALAS 1, 2, 3, 4 Y 5
------	------	----------	---	--------------	-----------	----------------------

MADERA	PASAMOS DE MADERA DE 3.10 METROS DE LARGO
	MATERIAL MADERA LUSTRADA. SOPORTES DE ACERO INOXIDABLE SEGÚN ESQUEMA
	TERMINACIÓN LACA POLIURETANICA INCOLORA, TERMINACION SEMI MATE

Esc. 1/20

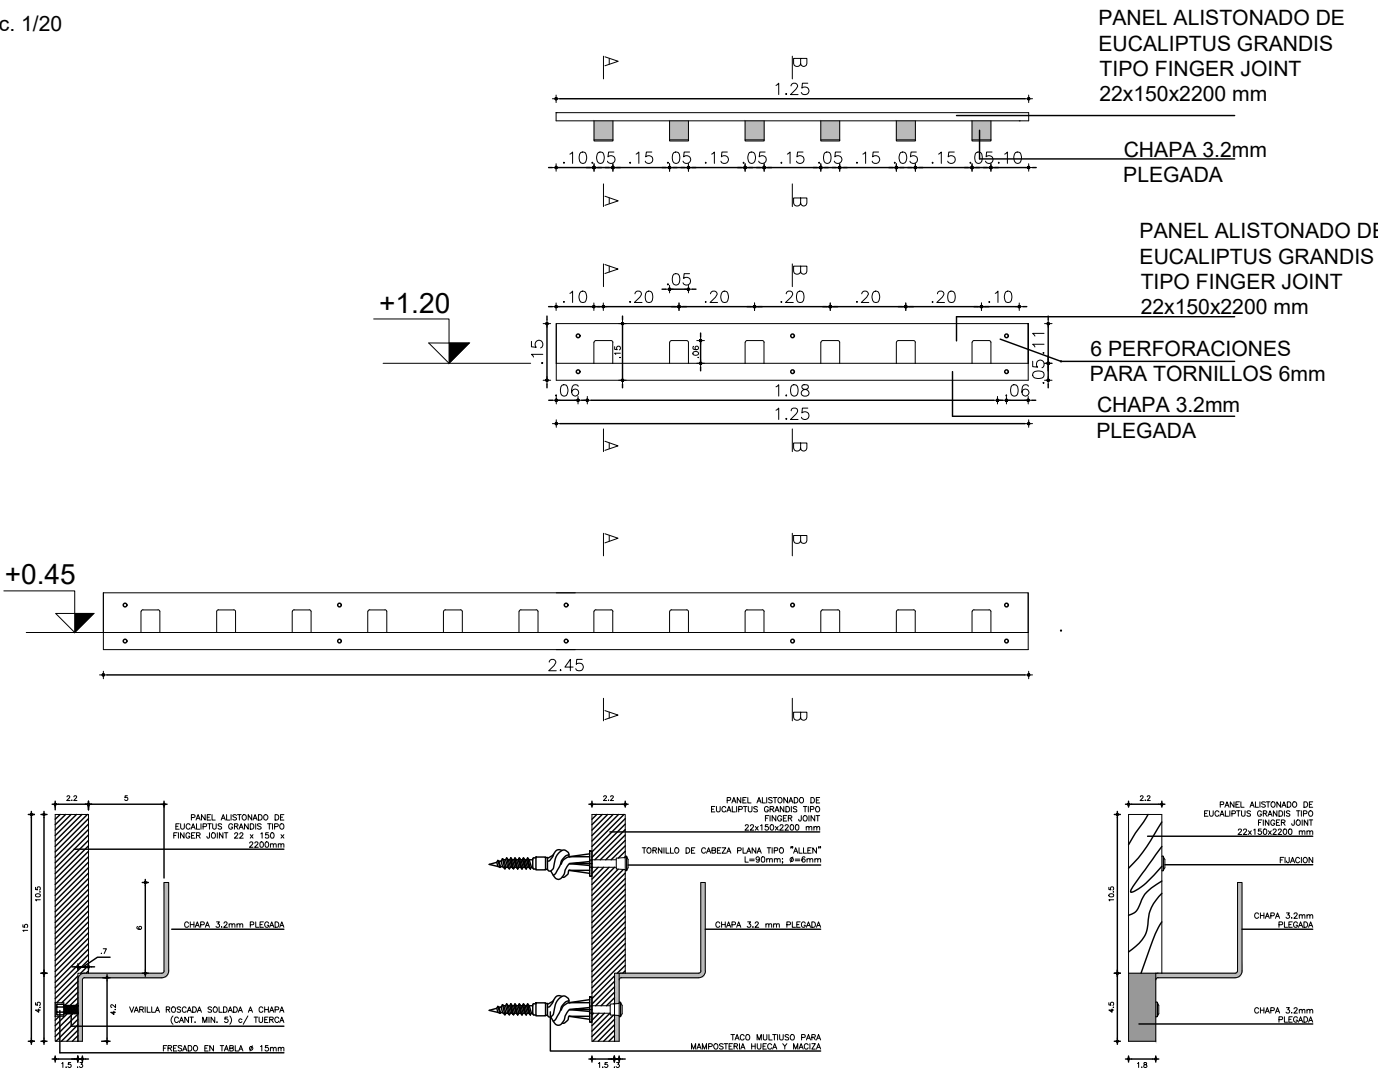

Esc. 1/5

PERCHERO


NOTA . TODAS LAS MEDIDAS SE VERIFICARÁN EN OBRA.

ESCALA 1/20 1/5


TIPO	EQ06	CANTIDAD	15	UBICACIÓN	SALAS 1, 2, 3, 4 Y 5
------	------	----------	----	-----------	----------------------

MADERA	FRENTE : ESPESOR 22MM
	MATERIAL PANEL ALISTONADO FINGER JOINT EUCALIPTUS GRANDIS
	TERMINACIÓN LACA POLIURETANICA INCOLORA, TERMINACION SEMI MATE

CAHAPA PLEGADA TERMINACIÓN PINTURA ELECTROESTATICA AL HORNO COLOR GRIS GRAFITO CON FONDO ANTIOXIDO

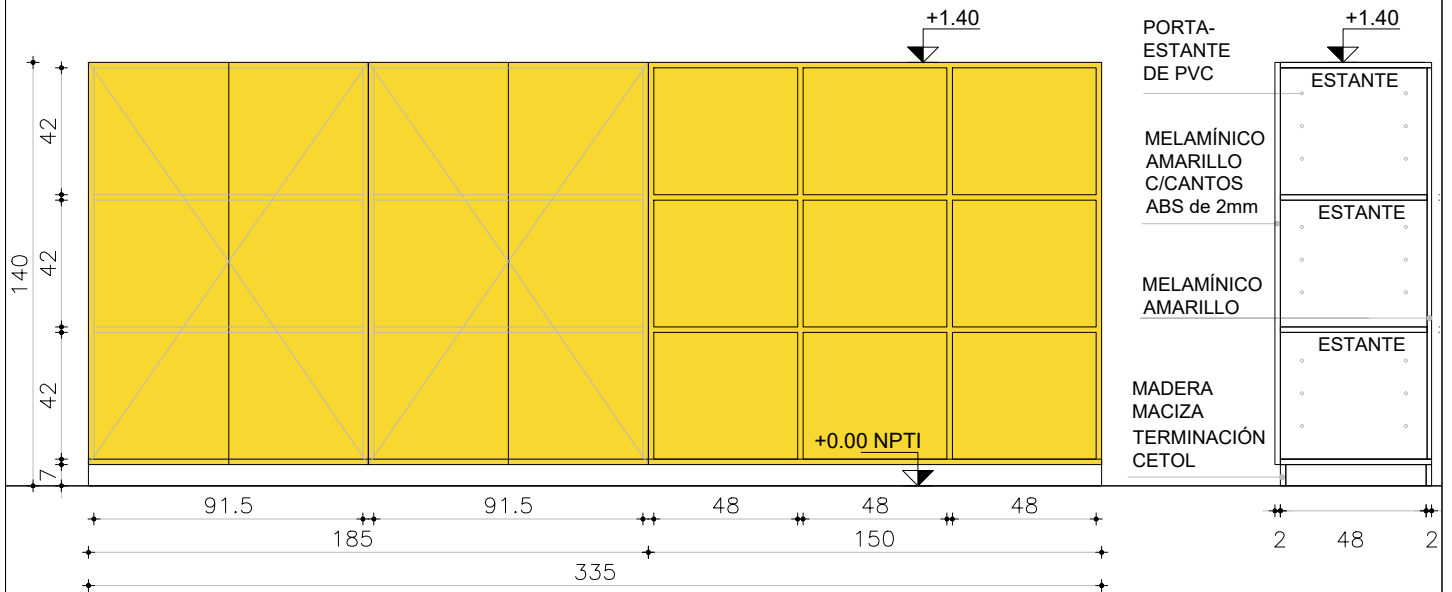

CORTE AA

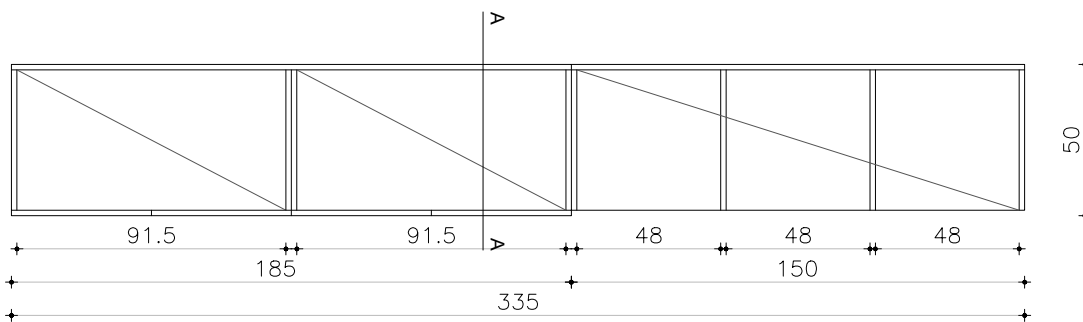

PLANTA

COLOR MELAMINICO:

ROJO - SALA 1
AMARILLO - SALA 3
AZUL - SALA 5

NOTA

. TODAS LAS MEDIDAS SE VERIFICARÁN EN OBRA.

ARMARIOS

ESCALA 1/25


TIPO	EQ07a	CANTIDAD	3	UBICACIÓN	SALA 1, 3 Y 5
PUERTA	FRENTE : ESPESOR 18MM				
	MATERIAL MDF LAMINADO EN MELAMÍNICO COLOR: ROJO - SALA 1 / AMARILLO - SALA 3 / AZUL - SALA 5				
	CANTOS ABS 2MM COLOR A CORDE AL MATERIAL				
	HERRAJES: TIRADORES DIDHEYA i-1260/ BISAGRAS CON AMORTIGUACIÓN HÄFELE.				
	CERRADURAS				

PARANTES VERTICALES INTERIORES PLACA DE MDF 18MM LAMINADO EN MELAMÍNICO (COLOR ROJO/ AZUL)	CANTOS ABS 2MM
ESTANTES INTERIORES PLACA DE MDF 18MM LAMINADO EN MELAMÍNICO	CANTOS ABS 2MM

OBSERVACIONES: lleva liston de madera masiza rehundido 7 cm y altura 6 cm en la parte inferior

**CAIF BALNEARIO
BUENOS AIRES
EQUIPAMIENTO**

CORTE AA

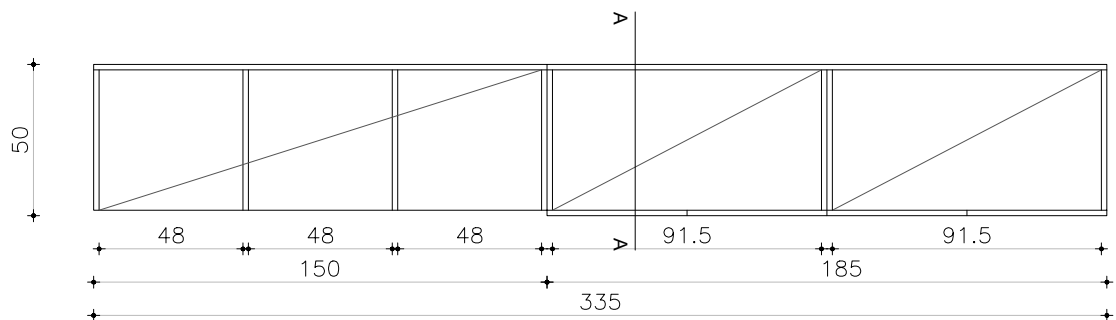

PLANTA

COLOR MELAMINICO:

AMARILLO - SALA 2
AZUL - SALA 4

NOTA

. TODAS LAS MEDIDAS SE VERIFICARÁN EN OBRA.

ARMARIOS

ESCALA 1/25

TIPO	EQ07a	CANTIDAD	3	UBICACIÓN	SALA 2 Y 4
PUERTA	FRENTE : ESPESOR 18MM				
	MATERIAL MDF LAMINADO EN MELAMÍNICO COLOR: AMARILLO - SALA 2 / AZUL - SALA 4				
	CANTOS ABS 2MM COLOR A CORDE AL MATERIAL				
	HERRAJES: TIRADORES DIDHEYA i-1260/ BISAGRAS CON AMORTIGUACIÓN HÄFELE.				
	CERRADURAS				

PARANTES VERTICALES INTERIORES PLACA DE MDF 18MM LAMINADO EN MELAMÍNICO (COLOR ROJO/ AZUL)	CANTOS ABS 2MM
ESTANTES INTERIORES PLACA DE MDF 18MM LAMINADO EN MELAMÍNICO	CANTOS ABS 2MM




OBSERVACIONES: lleva liston de madera masiza rehundido 7 cm y altura 6 cm en la parte inferior

EQ08

MUEBLE
CIRCULACIÓN

Escala: 1/25

CAIF BALNEARIO
BUENOS AIRES
EQUIPAMIENTO

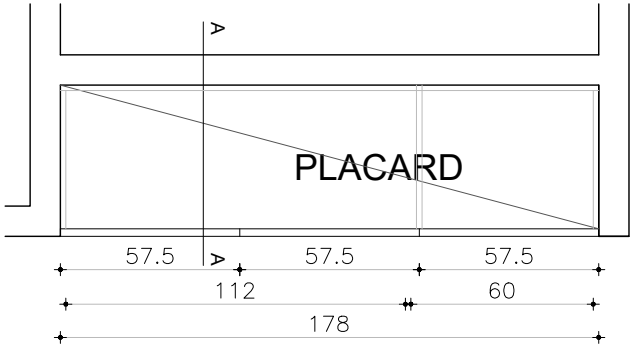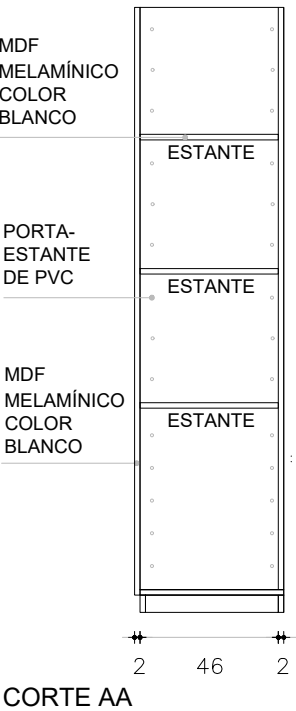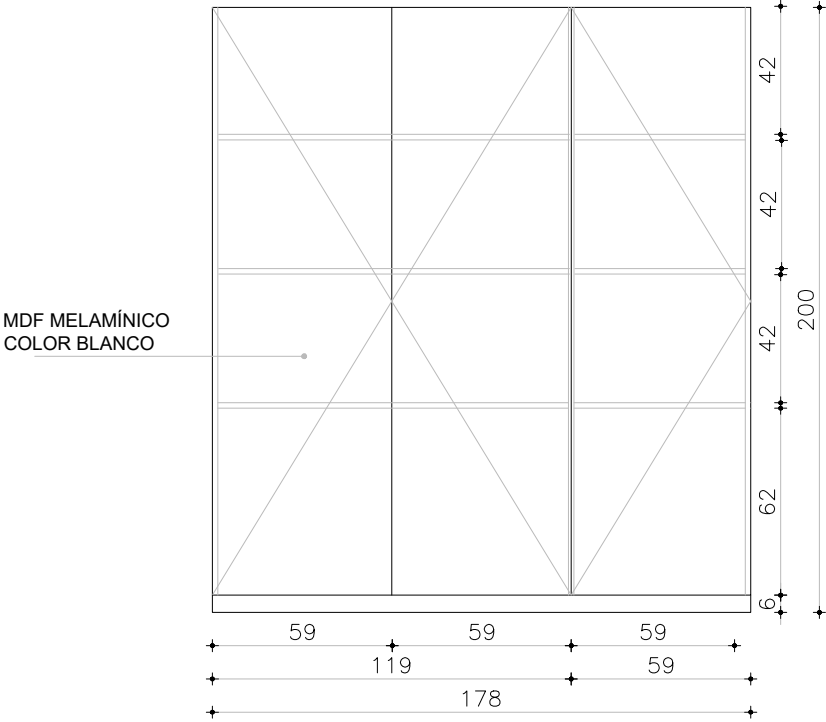

NOTA

. TODAS LAS MEDIDAS SE VERIFICARÁN EN OBRA.

ARMARIOS

ESCALA 1/25

TIPO	EQ08	CANTIDAD	1	UBICACIÓN	CIRCULACIÓN
PUERTA	FRENTES : ESPESOR 18MM				
	MATERIAL MDF MELAMÍNICO BLANCO				
	CANTOS ABS 2mm BLANCO				
	HERRAJES: TIRADORES DIDHEYA i-1260				
	CERRADURAS				

PARANTES VERTICALES INTERIORES PLACA DE MDF 18MM LAMINADO EN MELAMÍNICO BLANCO CANTOS ABS 2MM
ESTANTES INTERIORES PLACA DE MDF 18MM LAMINADO EN MELAMÍNICO BLANCO CANTOS ABS 2MM

OBSERVACIONES: LAS JUNTAS DEL REVESTIMIENTO DE BANQUINA Y PAREDES DEBE COINCIDIR CON EL DEL PISO
SE INDICA EN PLANTA EL ARRANQUE

EQ09


MUEBLE
SALA DE LACTANCIA

Escala: 1/25


CAIF BALNEARIO
BUENOS AIRES
EQUIPAMIENTO

MESADA GRANITO GRIS
CHAMANGÁ PULIDO e=2cm


ZÓCALO GRANITO GRIS
esp: 2cm h=5cm

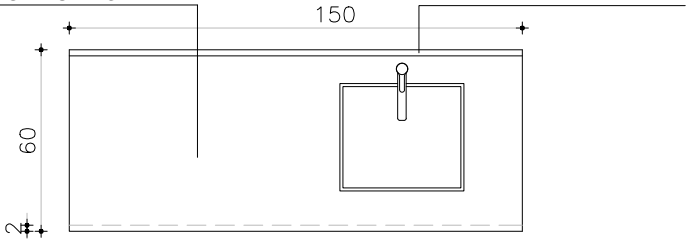

MUEBLE CON PILETA: LATERAL REVESTIDO ACERO INOX
HASTA 30CM SIN FONDO/ REVESTIDO CON CERÁMICA
BLANCA SIN PISO/ BANQUINA REVESTIDA CON
PORCELANATO EN CARA HORIZONTAL Y VERTICAL

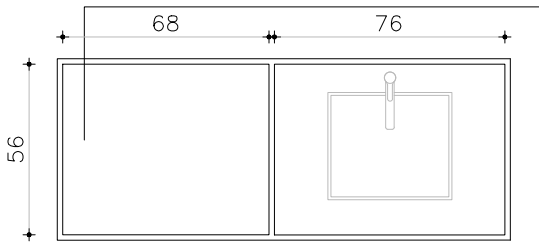

REVESTIMIENTO LATERAL 30cm ACERO INOX.
PUERTA INTERIOR 30cm INT. BASE + 15cm
EXTERIOR
DE ACERO INOX. SIN FONDO/ REVESTIMIENTO
CERÁMICO SIN PISO/PORCELANATO EN CARA
HORIZONTAL DE BANQUINA

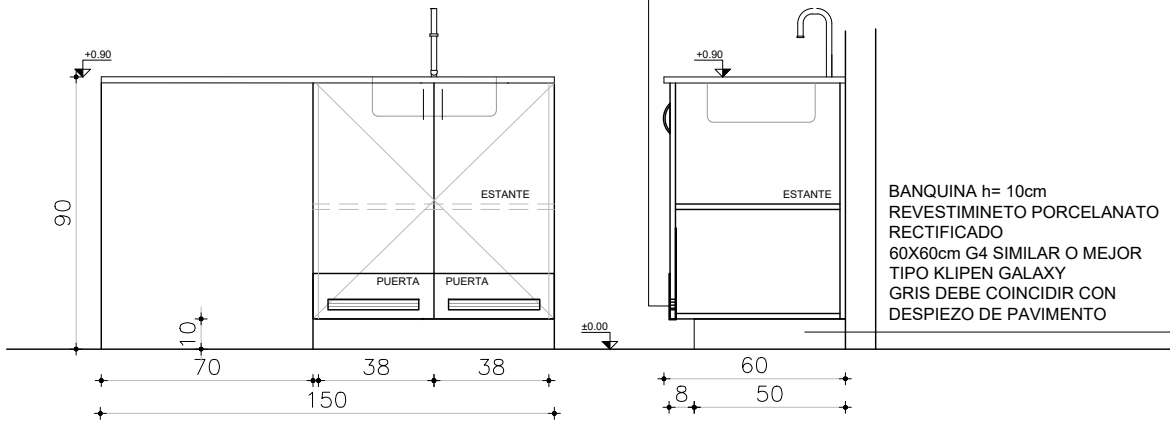

BANQUINA h= 10cm
REVESTIMINETO PORCELANATO
RECTIFICADO
60X60cm G4 SIMILAR O MEJOR
TIPO KLIPEN GALAXY
GRIS DEBE COINCIDIR CON
DESPIEZO DE PAVIMENTO

NOTA . TODAS LAS MEDIDAS SE VERIFICARÁN EN OBRA.

ESCALA 1/25

TIPO	EQ09	CANTIDAD	1	UBICACIÓN	SALA DE LACTANCIA
------	------	----------	---	-----------	-------------------

CAJONES	FRENTE :	
	MATERIAL	
	CANTOS	
PUERTA	FRENTE : ESPESOR	18MM
	MATERIAL	MDF LAMINADO EN MELAMÍNICO COLOR BLANCO
	CANTOS	ABS 2MM COLOR BLANCO
	HERRAJES:	TIRADOR ARCO 15CM DE ACERO INOXIDABLE

PARANTES VERTICALES INTERIORES PLACA DE MDF 18MM LAMINADO EN MELAMÍNICO BLANCO CANTOS ABS 2MM
CON REVESTIMIENTO DE ACERO INOXIDABLE H=30CM

ESTANTES INTERIORES PLACA DE MDF 18MM LAMINADO EN MELAMÍNICO BLANCO CANTOS ABS 2MM

MESADA GRANITO GRIS CHAMANGÁ PULIDO E=2CM SIN FRONTALÍN – APOYA EN EQUIPAMIENTO

OBSERVACIONES: LAS JUNTAS DEL REVESTIMIENTO DE BANQUINA DEBE COINCIDIR CON EL DEL PISO

EQ10


MUEBLE
LAVADERO

Escala: 1/25


CAIF BALNEARIO
BUENOS AIRES
EQUIPAMIENTO

MESADA GRANITO GRIS
CHAMANGÁ PULIDO e=2cm

ZÓCALO GRANITO GRIS
esp: 2cm h=5cm


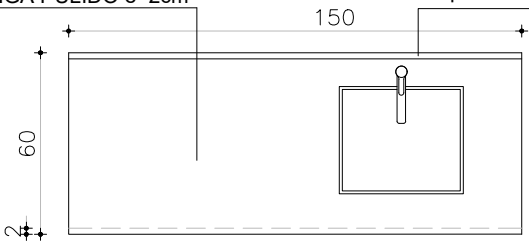


MUEBLE CON PILETA: LATERAL REVESTIDO ACERO INOX
HASTA 30CM SIN FONDO/ REVESTIDO CON CERÁMICA
BLANCA SIN PISO/ BANQUINA REVESTIDA CON
PORCELANATO EN CARA HORIZONTAL Y VERTICAL

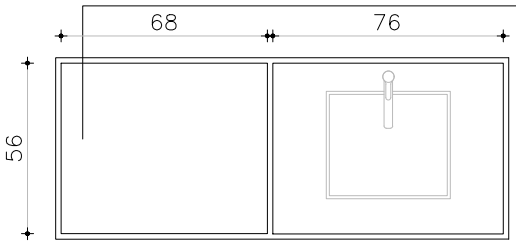

REVESTIMIENTO LATERAL 30cm ACERO INOX.
PUERTA INTERIOR 30cm INT. BASE + 15cm
EXTERIOR
DE ACERO INOX. SIN FONDO/ REVESTIMIENTO
CERÁMICO SIN PISO/PORCELANATO EN CARA
HORIZONTAL DE BANQUINA

ESQUEMA MÓDULOS

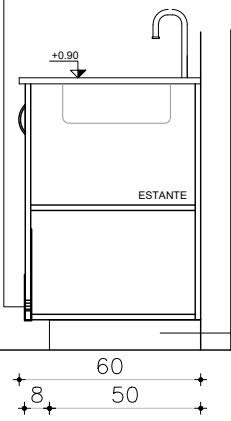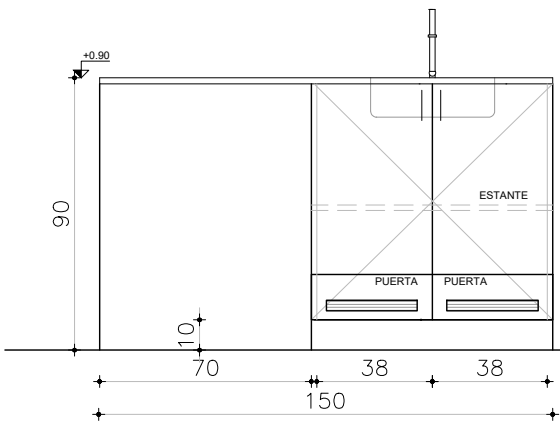

BANQUINA h= 10cm
REVESTIMINETO PORCELANATO
RECTIFICADO
60X60cm G4 SIMILAR O MEJOR
TIPO KLIPEN GALAXY
GRIS DEBE COINCIDIR CON
DESPIEZO DE PAVIMENTO

NOTA . TODAS LAS MEDIDAS SE VERIFICARÁN EN OBRA.

ESCALA 1/25

TIPO	EQ10	CANTIDAD	1	UBICACIÓN	LAVADERO Y DEPÓSITO GENERAL
------	------	----------	---	-----------	-----------------------------


CAJONES	FRENTE :	
	MATERIAL	
	CANTOS	
PUERTA	FRENTE : ESPESOR	18MM
	MATERIAL	MDF LAMINADO EN MELAMÍNICO COLOR BLANCO
	CANTOS	ABS 2MM COLOR BLANCO
	HERRAJES:	TIRADOR ARCO 15CM DE ACERO INOXIDABLE

PARANTES VERTICALES INTERIORES PLACA DE MDF 18MM LAMINADO EN MELAMÍNICO BLANCO CANTOS ABS 2MM
CON REVESTIMIENTO DE ACERO INOXIDABLE H=30CM
ESTANTES INTERIORES PLACA DE MDF 18MM LAMINADO EN MELAMÍNICO BLANCO CANTOS ABS 2MM
MESADA GRANITO GRIS CHAMANGÁ PULIDO E=2CM SIN FRONTALÍN – APOYA EN EQUIPAMIENTO
OBSERVACIONES: LAS JUNTAS DEL REVESTIMIENTO DE BANQUINA DEBE COINCIDIR CON EL DEL PISO



EQ11

MUEBLE
LOCAL DE FUNCIONARIOS

Escala: 1/25

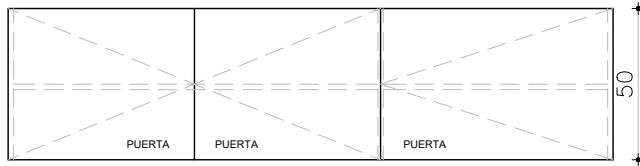CAIF BALNEARIO
BUENOS AIRES
EQUIPAMIENTO

LUMINARIA LED L4

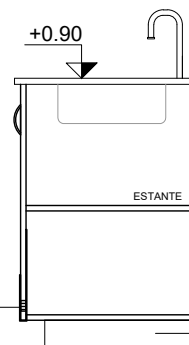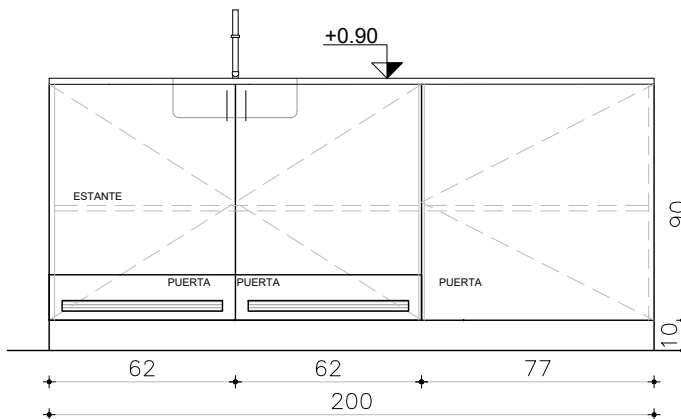



BANQUINA h= 10cm
REVESTIMINETO PORCELANATO
RECTIFICADO
60X60cm G4 SIMILAR O MEJOR
TIPO KLIPEN GALAXY
GRIS DEBE COINCIDIR CON
DESPIEZO DE PAVIMENTO

REVESTIMIENTO LATERAL 30cm ACERO INOX.
PUERTA INTERIOR 30cm INT. BASE + 15cm EXTERIOR
DE ACERO INOX. SIN FONDO/ REVESTIMIENTO CERÁMICO
SIN PISO/PORCELANATO EN CARA HORIZONTAL DE BANQUINA

MESADA GRANITO GRIS
CHAMANGÁ
PULIDO e=2cm

ZÓCALO GRANITO GRIS
esp: 2cm h=5cm

MUEBLE CON PILETA: LATERAL REVESTIDO ACERO INOX HASTA
30CM SIN FONDO/ REVESTIDO CON CERÁMICA BLANCA
SIN PISO/ BANQUINA REVESTIDA CON PORCELANATO EN CARA
HORIZONTAL Y VERTICAL

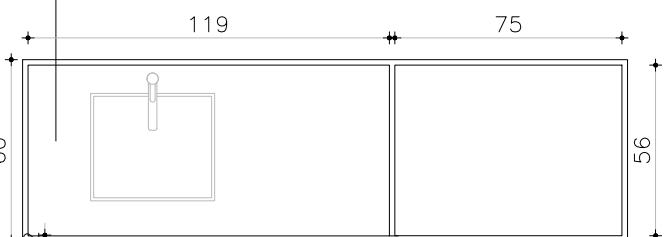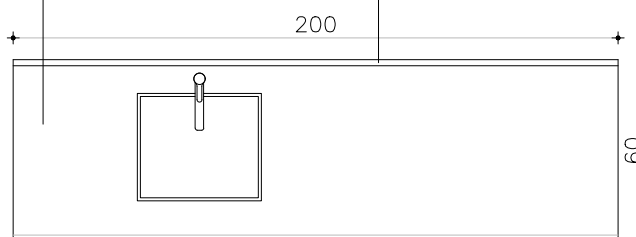

ESQUEMA MÓDULOS

NOTA . TODAS LAS MEDIDAS SE VERIFICARÁN EN OBRA.

ESCALA 1/25

TIPO	EQ11	CANTIDAD	1	UBICACIÓN	LOCAL DE FUNCIONARIOS
------	------	----------	---	-----------	-----------------------

CAJONES	FRENTE :	
	MATERIAL	
	CANTOS	
PUERTA	FRENTE : ESPESOR	18MM
	MATERIAL	MDF LAMINADO EN MELAMÍNICO COLOR BLANCO
	CANTOS	ABS 2MM COLOR BLANCO
	HERRAJES:	TIRADOR ARCO 15CM DE ACERO INOXIDABLE

PARANTES VERTICALES INTERIORES PLACA DE MDF 18MM LAMINADO EN MELAMÍNICO BLANCO CANTOS ABS 2MM
CON REVESTIMIENTO DE ACERO INOXIDABLE H=30CM

ESTANTES INTERIORES PLACA DE MDF 18MM LAMINADO EN MELAMÍNICO BLANCO CANTOS ABS 2MM

MESADA GRANITO GRIS CHAMANGÁ PULIDO E=2CM SIN FRONTALÍN – APOYA EN EQUIPAMIENTO

OBSERVACIONES: LAS JUNTAS DEL REVESTIMIENTO DE BANQUINA DEBE COINCIDIR CON EL DEL PISO