

SIMBOLOGÍA

TABLERO

INTERRUPTOR UNIPOLAR

INTERRUPTOR BIPOLAR

INTERRUPTOR COMBINACIÓN

INTERRUPTOR BIPOLAR 2 SECCIONES

CANALIZACIÓN

CANALIZACIÓN EMBUTIDA

ANTEL

TOMA TELEFÓNICO

TIMBRE CALLE

TERMOTANQUE

CÁMARA 20 X 20

CÁMARA 40 X 40

CÁMARA 60 X 60

CAJA DE CONEXION APARENTE

REGISTRO APARENTE

CONEXIÓN AIRE ACONDICIONADO

DATOS

EXTRACTOR

BANADOR DE SUELO

PROYECTOR

LUMINARIA DE PISO

PUNTO DE LUZ (CENTRO)

PUNTO DE LUZ (BRAZO)

LUMINARIA DE EMBUTIR

BANADOR DE PARED

COLUMNA EXTERIOR

TOMACORRIENTE 3 EN LINEA

TOMACORRIENTE SCHUKO

TOMACORRIENTE 3 EN LINEA CON INTERRUPTOR BIPOLAR

TOMACORRIENTE SCHUKO CON INTERRUPTOR BIPOLAR

LUMINARIAS EXTERIORES SE PRENDERAN CON CELULA FOTOELÉCTRICA

OBRA: CAIF PIEDRAS BLANCAS							
MODELO	L1	L2	L3	L3A	L4	L5	L6
DESCRIPCIÓN	Panel LED redondo IP44 10W neutro Ø170mm SKU: IX2230K Marca INEC	Downlights TOP II ET026	Panels LED de 60 x 60 mm para acasar Isopanel. Código Vivion 717143	Panel cuadrado LED para empujar o suspender. Con marco en aluminio color blanco y difusor acrílico opal, uso interior IP20. Dimensiones: 605x605mm. SKU: IX2230	PERFIL DE ALUMINIO Y POLICARBONATO PARA ADOCAR CON CINTA LED POR METRO. IP20 - MEDIDAS: 1000x17,1, h:8mm	Aplicador LED negro IP66 Ø153 mm Ø540 EXTRALETL100 SKU: FID350	PANEL LED PARV 60 DIAM. 600X80 SOBRE COLUMNA H29
							L7
							LUMINARIA DE EMERGENCIA AUTÓNOMA CON DISPOSITIVO DE PROTECCIÓN TRANSLÚCIDO. LONGITUD MÁXIMA 40CM AUTONOMÍA 3H.

Anteproyecto

CAIF BALNEARIO BUENOS AIRES

DIRECCIÓN: Barrio San Juan del Este

PROYECTO: 28733

LLAMADO: 116.FI.TP.MA

FECHA REALIZACIÓN:

CÓDIGO DE OBRA: 116.FI.TP.MA

REVISIÓN 1

2

3

4

5

Rubro

ELECTRICA

ESCALA: 1:100

Lámina

ARCHIVO: CAIF_BALNEARIO BUENOS AIRES_Electro

RESPONSABLE TÉCNICO

NOMBRE

MAR: MAIL

TEL: TEL_CEL


TÉCNICO ASESOR

NOMBRE

MAR: XB.COM

TEL: TEL_CEL

EL01

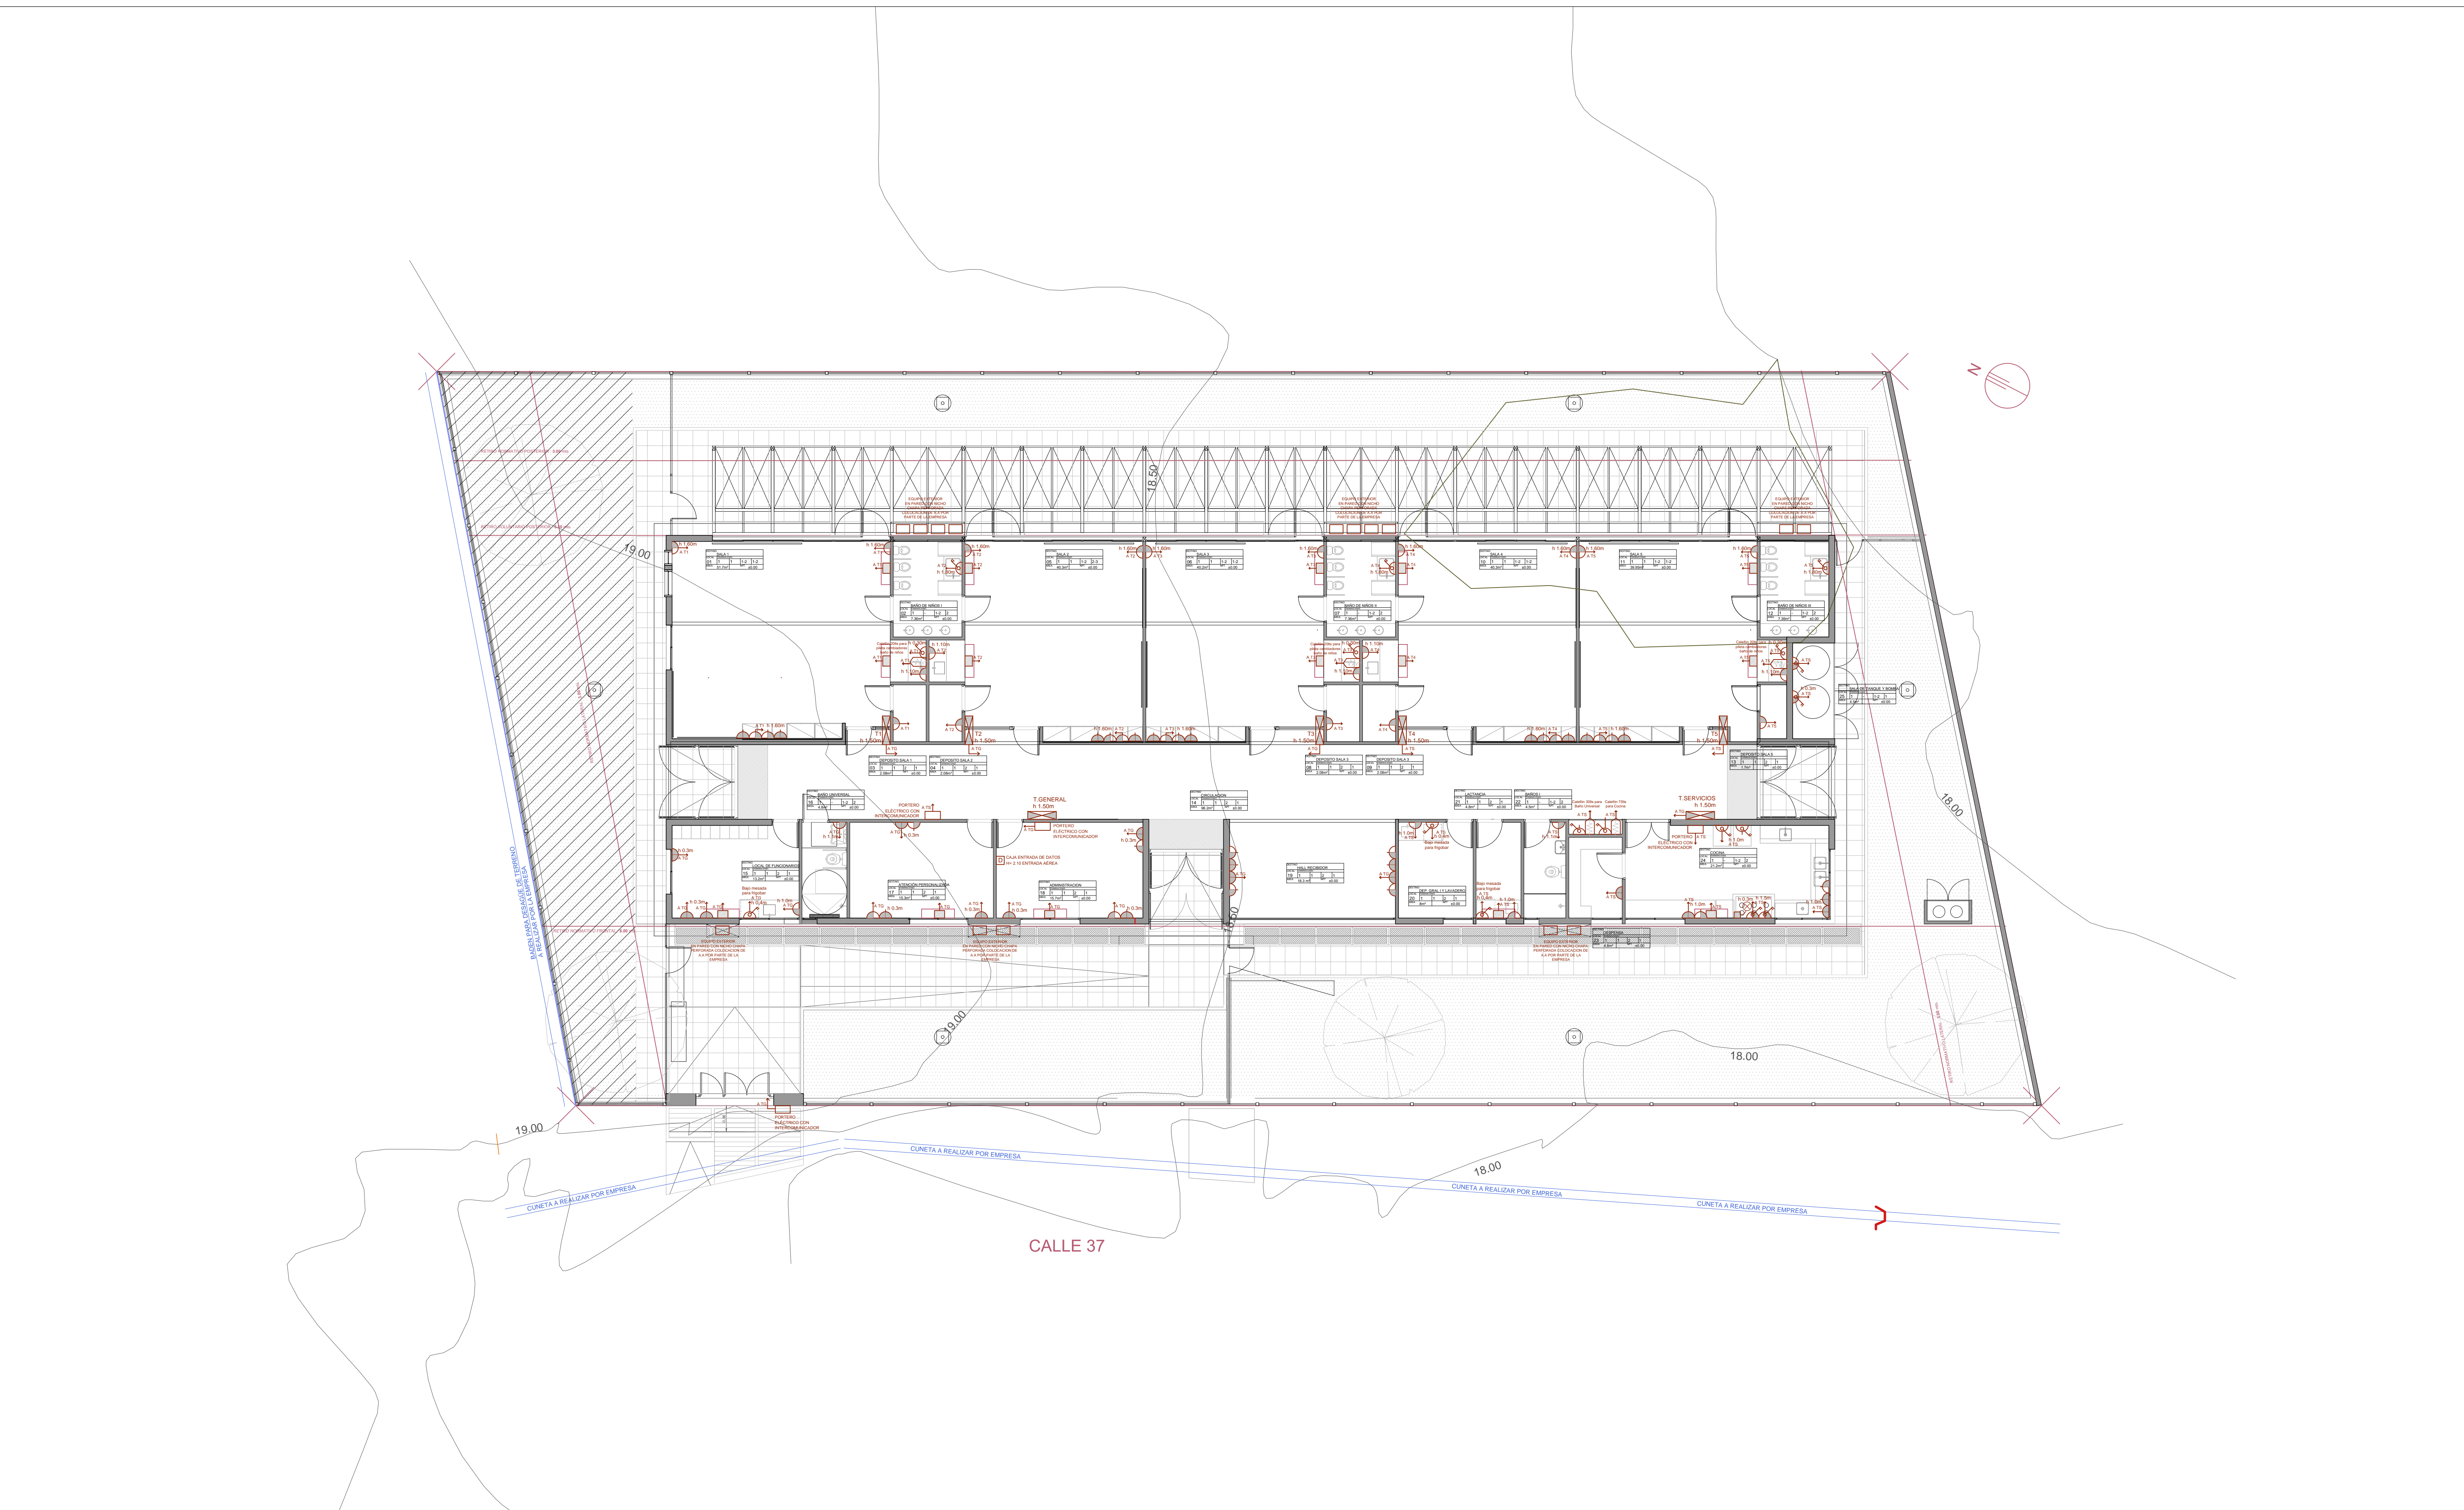

SIMBOLOGÍA

TABLERO

INTERRUPTOR UNIPOLAR

INTERRUPTOR BIPOLAR

INTERRUPTOR COMBINACIÓN

INTERRUPTOR BIPOLAR 2 SECCIONES

CANALIZACIÓN

CANALIZACIÓN EMBUTIDA

ENLACE ANTEL

TOMA TELEFÓNICO

TIMBRE CALLE

TERMOTANQUE

CÁMARA 20 X 20

CÁMARA 40 X 40

CÁMARA 60 X 60

CAJA DE CONEXION APARENTE

REGISTRO APARENTE

CONEXIÓN AIRE ACONDICIONADO

DATOS

EXTRACTOR

BANADOR DE SUELO

PROYECTOR

LUMINARIA DE PISO

PUNTO DE LUZ (CENTRO)

PUNTO DE LUZ (BRAZO)

LUMINARIA DE EMBUTIR

BANADOR DE PARED

COLUMNA EXTERIOR

TOMACORRIENTE 3 EN LINEA

TOMACORRIENTE SCHUKO

TOMACORRIENTE 3 EN LINEA CON INTERRUPTOR BIPOLAR

TOMACORRIENTE SCHUKO CON INTERRUPTOR BIPOLAR

LUMINARIAS EXTERIORES SE PRENDERAN CON CÉLULA FOTOELÉCTRICA

OBRA: CAIF PIEDRAS BLANCAS

	L1	L2	L3	L3A	L4	L5	L6	L7
MODELO								
DESCRIPCIÓN	Panel LED redondo IP44 10W neutro Ø170mm SKU: IX2230K Marca INEC	Downlights TOP II ET026	Panels LED de 60 x 60 mm para acortar isopanel. Código Vivion 717143	Panel cuadrado LED para empujar o suspender. Con marco en aluminio color blanco y difusor acrílico opal, uso interior IP20. Dimensiones: 600x600mm. SKU: IX2230	PERFIL DE ALUMINIO Y POLICARBONATO PARA ADOCAR CON CINTA LED POR METRO. IP20 - MEDIDAS: 1000x17,1, h:8mm	Aplicador LED negro IP66 Ø153 mm Ø540 EXTRALETLI00 SKU: FID350	FAROLA LED PARK 60 DIAM. 600X395 SOBRE COLUMNA H29	LUMINARIA DE EMERGENCIA AUTÓNOMA CON DISPOSITIVO DE PROTECCIÓN TRANSLÚCIDO. LONGITUD MÁXIMA 40CM AUTONOMÍA 3H.

Anteproyecto

CAIF BALNEARIO BUENOS AIRES

DIRECCIÓN: Calle 37

PAGIÓN: 2873

LLAMADO: 116 FT TP MA

CÓDIGO DE OBRA: 116 FT TP MA

REVISIÓN 1

2

3

4

5

Rubro

ELECTRICA

ESCALA: 1:100

ARCHIVO: CAIF_BALNEARIO BUENOS AIRES_Electro

PLANTA DE TOMAS

RESPONSABLE TÉCNICO

NOMBRE

Mail: MAIL

Tel.: TEL_CEL

TÉCNICO ASESOR

NOMBRE

Mail: XB.COM

Tel.: TEL_CEL

EL02