


Referencias:	
	Luminaria tipo plafón led 60x60cm
	Luminaria tipo campana led redonda
	Luminaria tipo tubo de luz led
	Unidad interior de aire acondicionado tipo Casettero
	Unidad interior de aire acondicionado tipo Split de pared
	Unidad/es de control de sistemas de aire acondicionado
	Unidad de control de estado de Generador
	Unidad de control de nivel de cámara Séptica
	1 toma schuko + 2 x 3 en línea + 1 toma de dato en pared/techo fijo
	1 toma schuko en techo retráctil
	Tablero de servicio: 1 toma monofasico industrial 16a 6h + 1 toma trifásico 3P+N+T 32A 6h
	1 toma monofásico para brazo robótico 3 kW
	1 toma trifásico 3p+n+t para tunel de viento 7,5 kW
	1 toma monofásico 1p+n+t para portón cortina 1,5 kW
	3 x interruptor de luz en pared
	3 x toma 3 en línea para PCs en escritorios
	1 toma schuko dedicado para TV
	1 toma 100 A trifasico
	Bandeja calada con tapa zincgrip 300x65 potencia
	Bandeja calada con tapa zincgrip 150x65 potencia
	Canalización liviana galvanizada 1" tipo daisa/tramontina o similar p/corrientes débiles
	Bandeja calada con tapa zincgrip 300x65 corrientes débiles
	Bandeja calada con tapa zincgrip 150x65 corrientes débiles
	Canalización liviana galvanizada 1" tipo daisa/tramontina o similar p/corrientes débiles
	Cable de tierra 50 mm2 de cobre para conformación de malla de tierra
	Jabalina de cobre 3/8" x 2 m
	Chicote de tierra 50 mm2 de cobre a tablero gral.
	Pararrayos tipo electrodo 1 m

Destino/Ciente:				Observaciones:	
Elec_0		Proyecto:		Instalación eléctrica y accesorios	
Servicio/área:		Fecha:		Hoja:	
Eléctrica y otros		30/08/23		A1	
Técnico proyectista:		Contacto cliente:		Unidades:	
Juan Martín García				mm	
CJPP:		Autor:		Plano:	
109011		JMG		1/4	
Desc. proyecto:		eléctrica y otros planta 0		Escala:	
				10:1	

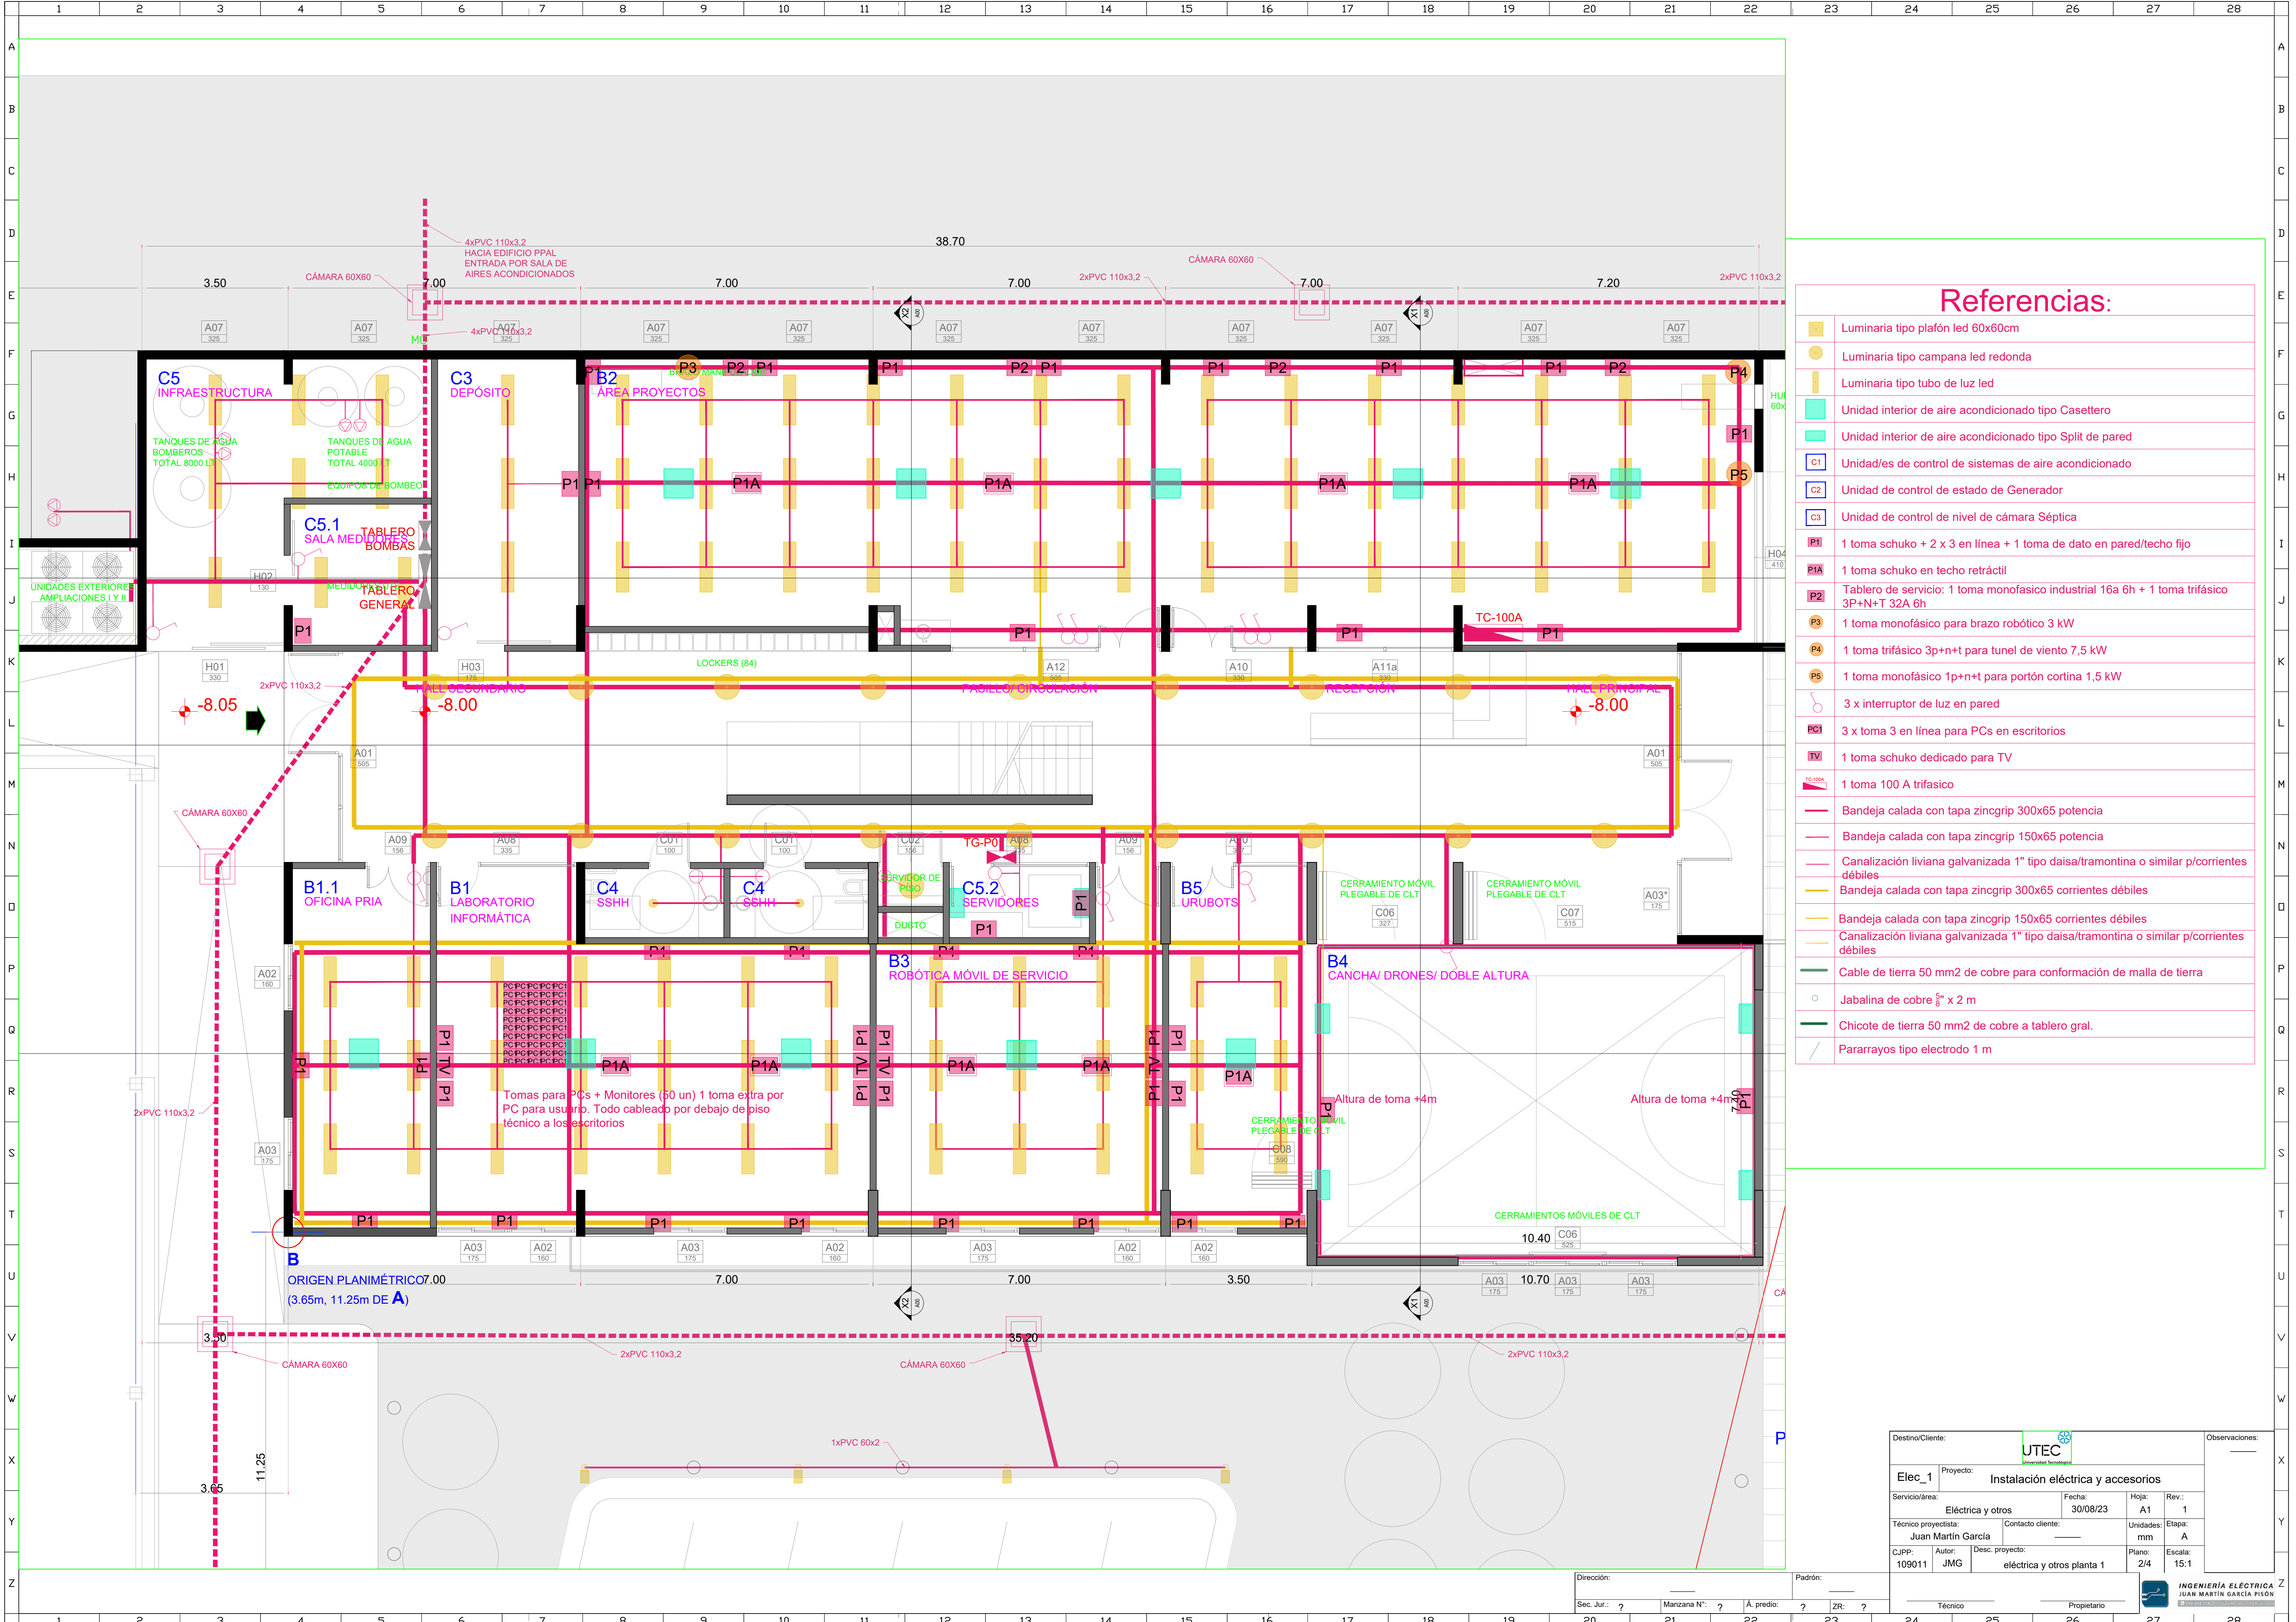


Referencias:

	Luminaria tipo plafón led 60x60cm
	Luminaria tipo campana led redonda
	Luminaria tipo tubo de luz led
	Unidad interior de aire acondicionado tipo Casettero
	Unidad interior de aire acondicionado tipo Split de pared
	Unidad/es de control de sistemas de aire acondicionado
	Unidad de control de estado de Generador
	Unidad de control de nivel de cámara Séptica
	P1 1 toma schuko + 2 x 3 en línea + 1 toma de dato en pared/techo fijo
	P1A 1 toma schuko en techo retráctil
	P2 Tablero de servicio: 1 toma monofasico industrial 16a 6h + 1 toma trifásico 3P+N+T 32A 6h
	P3 1 toma monofásico para brazo robótico 3 kW
	P4 1 toma trifásico 3p+n+t para tunel de viento 7,5 kW
	P5 1 toma monofásico 1p+n+t para portón cortina 1,5 kW
	3 x interruptor de luz en pared
	PC1 3 x toma 3 en línea para PCs en escritorios
	TV 1 toma schuko dedicado para TV
	TC-100A 1 toma 100 A trifasico
	Bandeja calada con tapa zincgrip 300x65 potencia
	Bandeja calada con tapa zincgrip 150x65 potencia
	Canalización liviana galvanizada 1" tipo daisa/tramontina o similar p/corrientes débiles
	Bandeja calada con tapa zincgrip 300x65 corrientes débiles
	Bandeja calada con tapa zincgrip 150x65 corrientes débiles
	Canalización liviana galvanizada 1" tipo daisa/tramontina o similar p/corrientes débiles
	Cable de tierra 50 mm2 de cobre para conformación de malla de tierra
	Jabalina de cobre 5" x 2 m
	Chicote de tierra 50 mm2 de cobre a tablero gral.
	Pararrayos tipo electrodo 1 m

Destino/Ciente:				Observaciones:	
Elec_1		Proyecto:		Instalación eléctrica y accesorios	
Servicio/área:		Fecha:		Hoja:	
Eléctrica y otros		30/08/23		A1	
Técnico proyectista:		Contacto cliente:		Rev.:	
Juan Martín García				1	
CJPP:		Autor:		Unidades:	
109011		JMG		mm	
Desc. proyecto:		eléctrica y otros planta 1		Elapa:	
				A	
Plano:		Escala:		15:1	
2/4					




Dirección:		Padrón:	
Sec. Jur.: ?		Manzana N°: ?	
A. predio: ?		Z.R.: ?	
Técnico		Propietario	

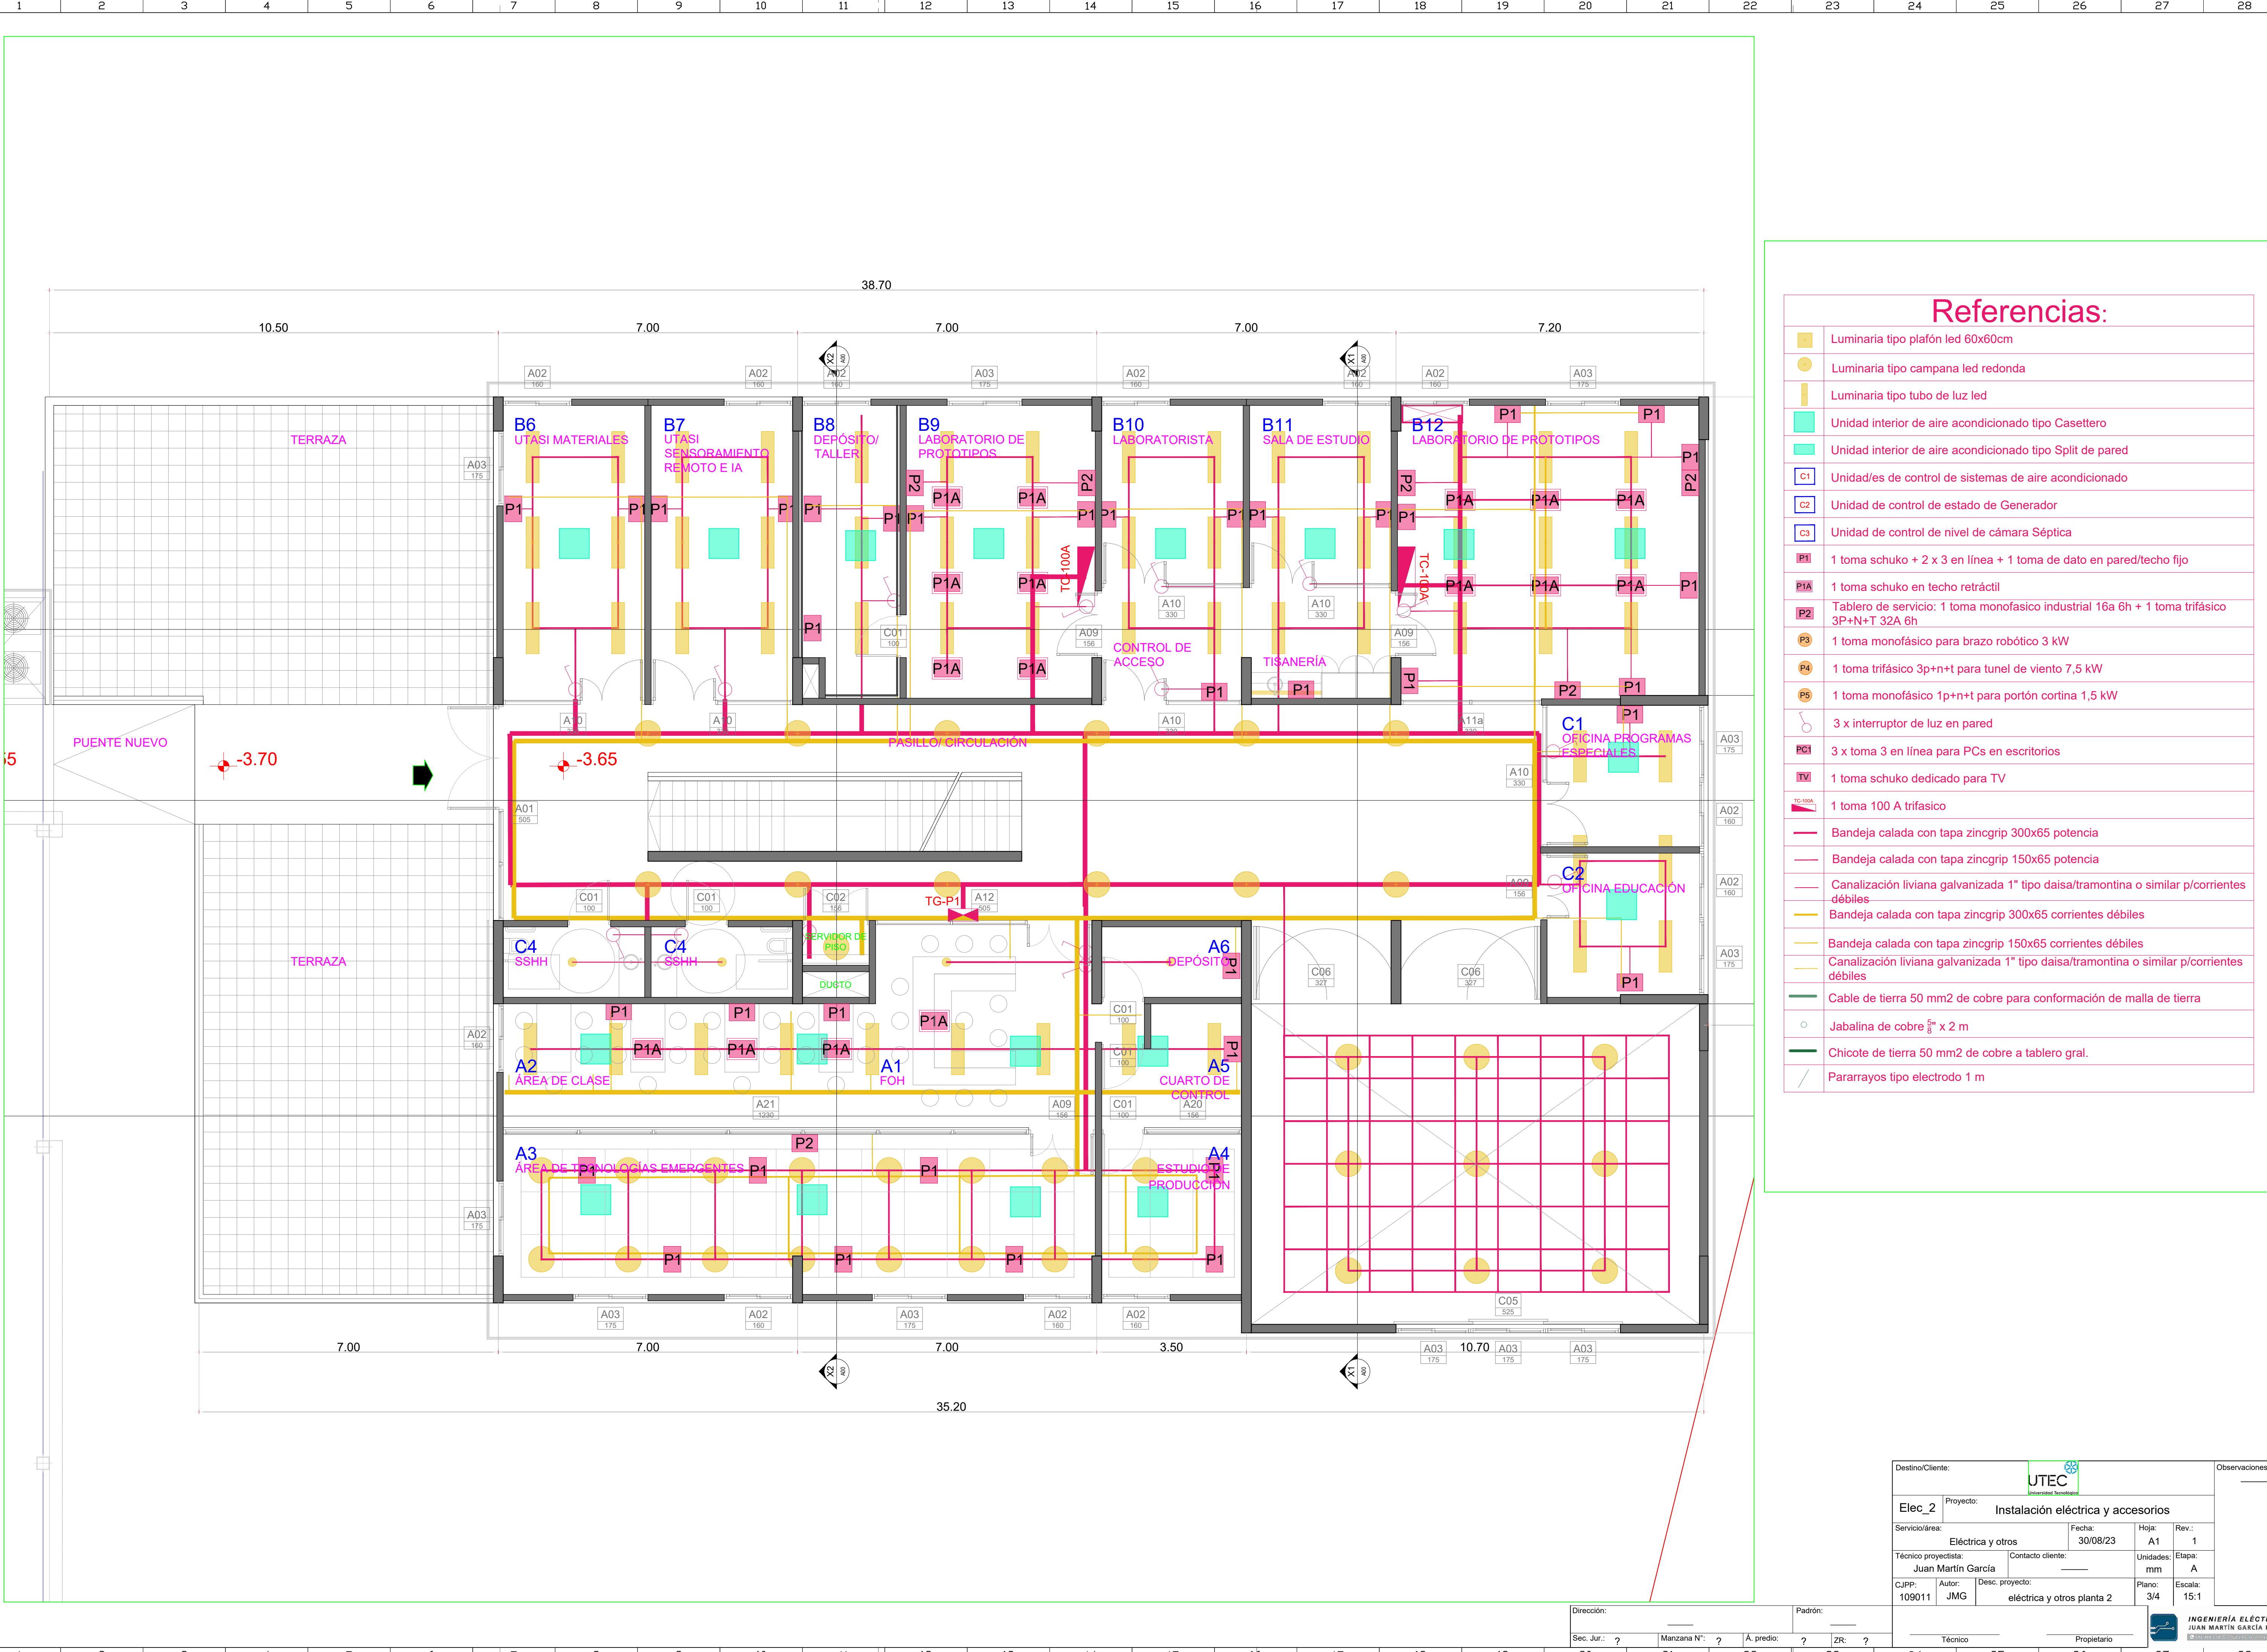

Referencias:

	Luminaria tipo plafón led 60x60cm
	Luminaria tipo campana led redonda
	Luminaria tipo tubo de luz led
	Unidad interior de aire acondicionado tipo Casettero
	Unidad interior de aire acondicionado tipo Split de pared
	Unidad/es de control de sistemas de aire acondicionado
	Unidad de control de estado de Generador
	Unidad de control de nivel de cámara Séptica
	1 toma schuko + 2 x 3 en línea + 1 toma de dato en pared/techo fijo
	1 toma schuko en techo retráctil
	Tablero de servicio: 1 toma monofasico industrial 16a 6h + 1 toma trifásico 3P+N+T 32A 6h
	1 toma monofásico para brazo robótico 3 kW
	1 toma trifásico 3p+n+t para tunel de viento 7,5 kW
	1 toma monofásico 1p+n+t para portón cortina 1,5 kW
	3 x interruptor de luz en pared
	3 x toma 3 en línea para PCs en escritorios
	1 toma schuko dedicado para TV
	1 toma 100 A trifasico
	Bandeja calada con tapa zincgrip 300x65 potencia
	Bandeja calada con tapa zincgrip 150x65 potencia
	Canalización liviana galvanizada 1" tipo daisa/tramontina o similar p/corrientes débiles
	Bandeja calada con tapa zincgrip 300x65 corrientes débiles
	Bandeja calada con tapa zincgrip 150x65 corrientes débiles
	Canalización liviana galvanizada 1" tipo daisa/tramontina o similar p/corrientes débiles
	Cable de tierra 50 mm2 de cobre para conformación de malla de tierra
	Jabalina de cobre 5/8" x 2 m
	Chicote de tierra 50 mm2 de cobre a tablero gral.
	Pararrayos tipo electrodo 1 m

Destino/Ciente:				Observaciones:	
Elec_2		Proyecto: Instalación eléctrica y accesorios			
Servicio/área:		Fecha:	30/08/23	Hoja:	A1
Técnico proyectista:		Contacto cliente:		Unidades:	Elapa:
Juan Martín García				mm	A
CJPP:	109011	Autor:	JMG	Desc. proyecto:	eléctrica y otros planta 2
		Piano:	3/4	Escala:	15:1
Dirección:		Padrón:			
Sec. Jur.: ?		Manzana N°: ?		A. predio: ?	
		ZR: ?		Técnico: Propietario	

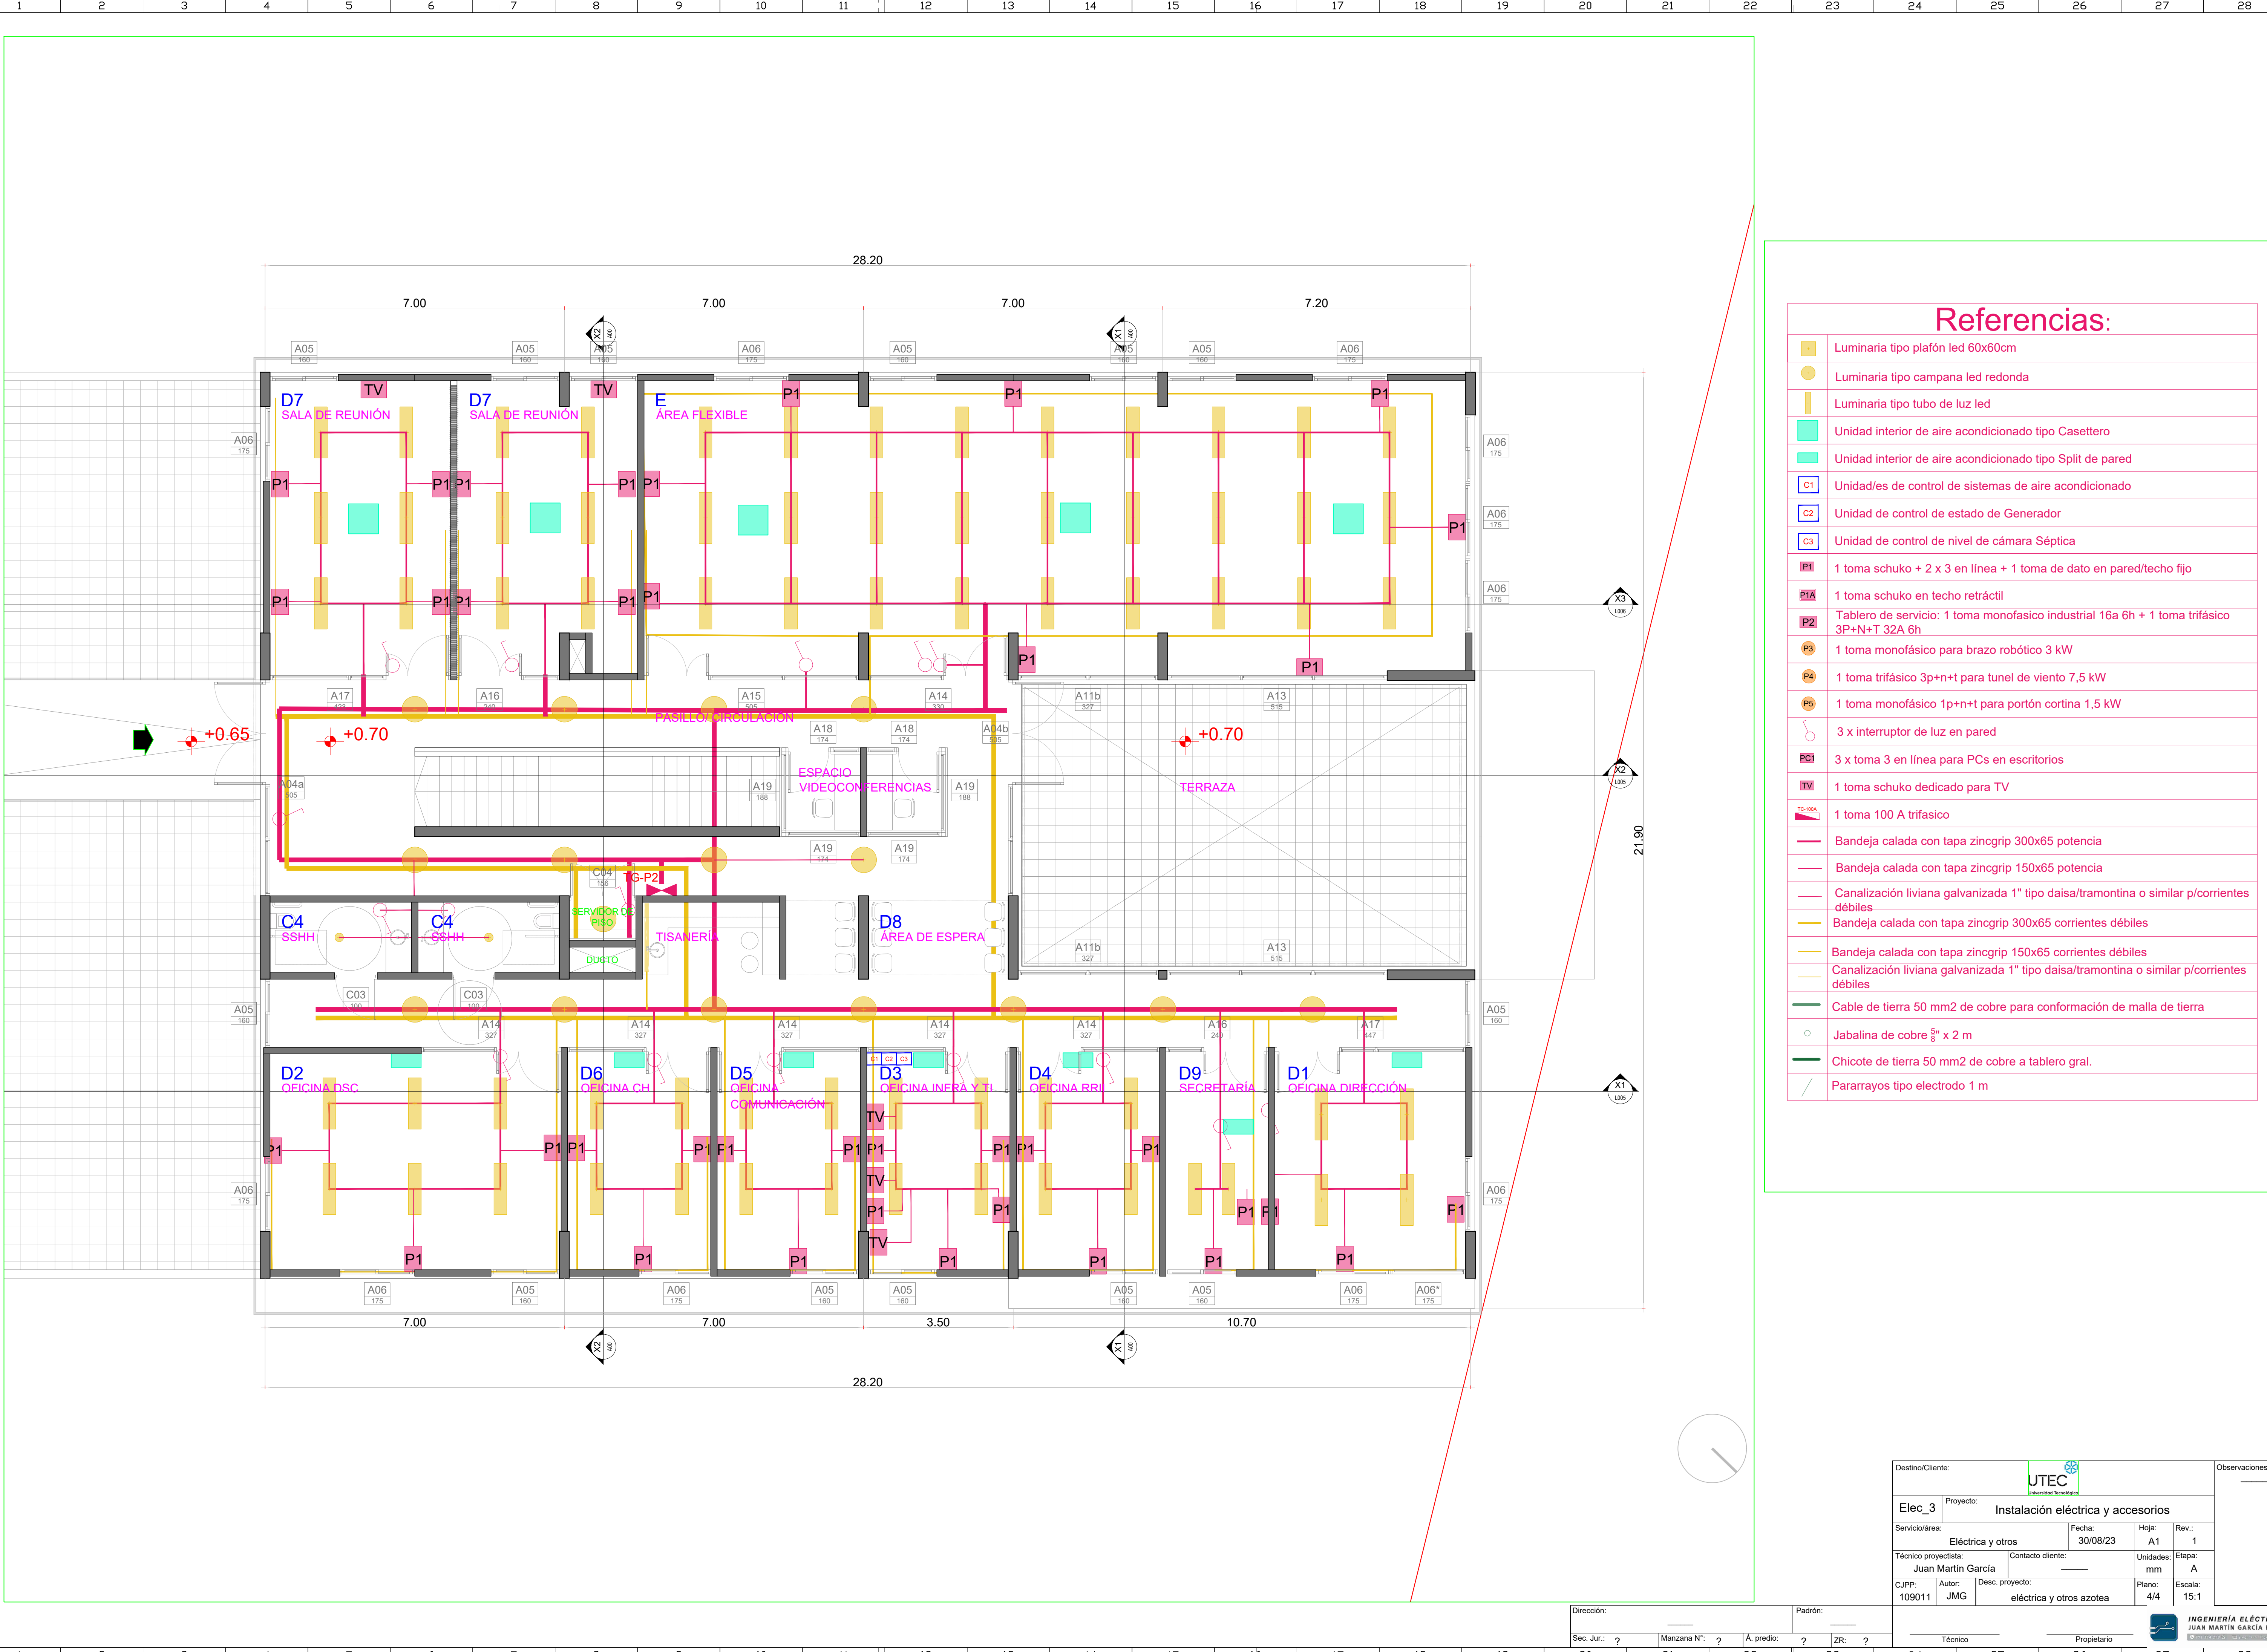

Referencias:

	Luminaria tipo plafón led 60x60cm
	Luminaria tipo campana led redonda
	Luminaria tipo tubo de luz led
	Unidad interior de aire acondicionado tipo Casettero
	Unidad interior de aire acondicionado tipo Split de pared
	Unidad/es de control de sistemas de aire acondicionado
	Unidad de control de estado de Generador
	Unidad de control de nivel de cámara Séptica
	1 toma schuko + 2 x 3 en línea + 1 toma de dato en pared/techo fijo
	1 toma schuko en techo retráctil
	Tablero de servicio: 1 toma monofásico industrial 16a 6h + 1 toma trifásico 3P+N+T 32A 6h
	1 toma monofásico para brazo robótico 3 kW
	1 toma trifásico 3p+n+t para tunel de viento 7,5 kW
	1 toma monofásico 1p+n+t para portón cortina 1,5 kW
	3 x interruptor de luz en pared
	3 x toma 3 en línea para PCs en escritorios
	1 toma schuko dedicado para TV
	1 toma 100 A trifásico
	Bandeja calada con tapa zincgrip 300x65 potencia
	Bandeja calada con tapa zincgrip 150x65 potencia
	Canalización liviana galvanizada 1" tipo daisa/tramontina o similar p/corrientes débiles
	Bandeja calada con tapa zincgrip 300x65 corrientes débiles
	Bandeja calada con tapa zincgrip 150x65 corrientes débiles
	Canalización liviana galvanizada 1" tipo daisa/tramontina o similar p/corrientes débiles
	Cable de tierra 50 mm2 de cobre para conformación de malla de tierra
	Jabalina de cobre 5/8" x 2 m
	Chicote de tierra 50 mm2 de cobre a tablero gral.
	Pararrayos tipo electrodo 1 m

Destino/Ciente: **UTEC**

Elec_3 Proyecto: **Instalación eléctrica y accesorios**

Servicio/área: **Eléctrica y otros** Fecha: **30/08/23** Hoja: **A1** Rev.: **1**

Técnico proyectista: **Juan Martín García** Contacto cliente: **_____** Unidades: **mm** Elapa: **A**


CJPP: **109011** Autor: **JMG** Desc. proyecto: **eléctrica y otros azotea** Plano: **4/4** Escala: **15:1**

Observaciones: **_____**

Dirección: **_____** Padrón: **_____**

Sec. Jur.: **?** Manzana N°: **?** A. predio: **?** ZR: **?**

Técnico: **_____** Propietario: **_____**

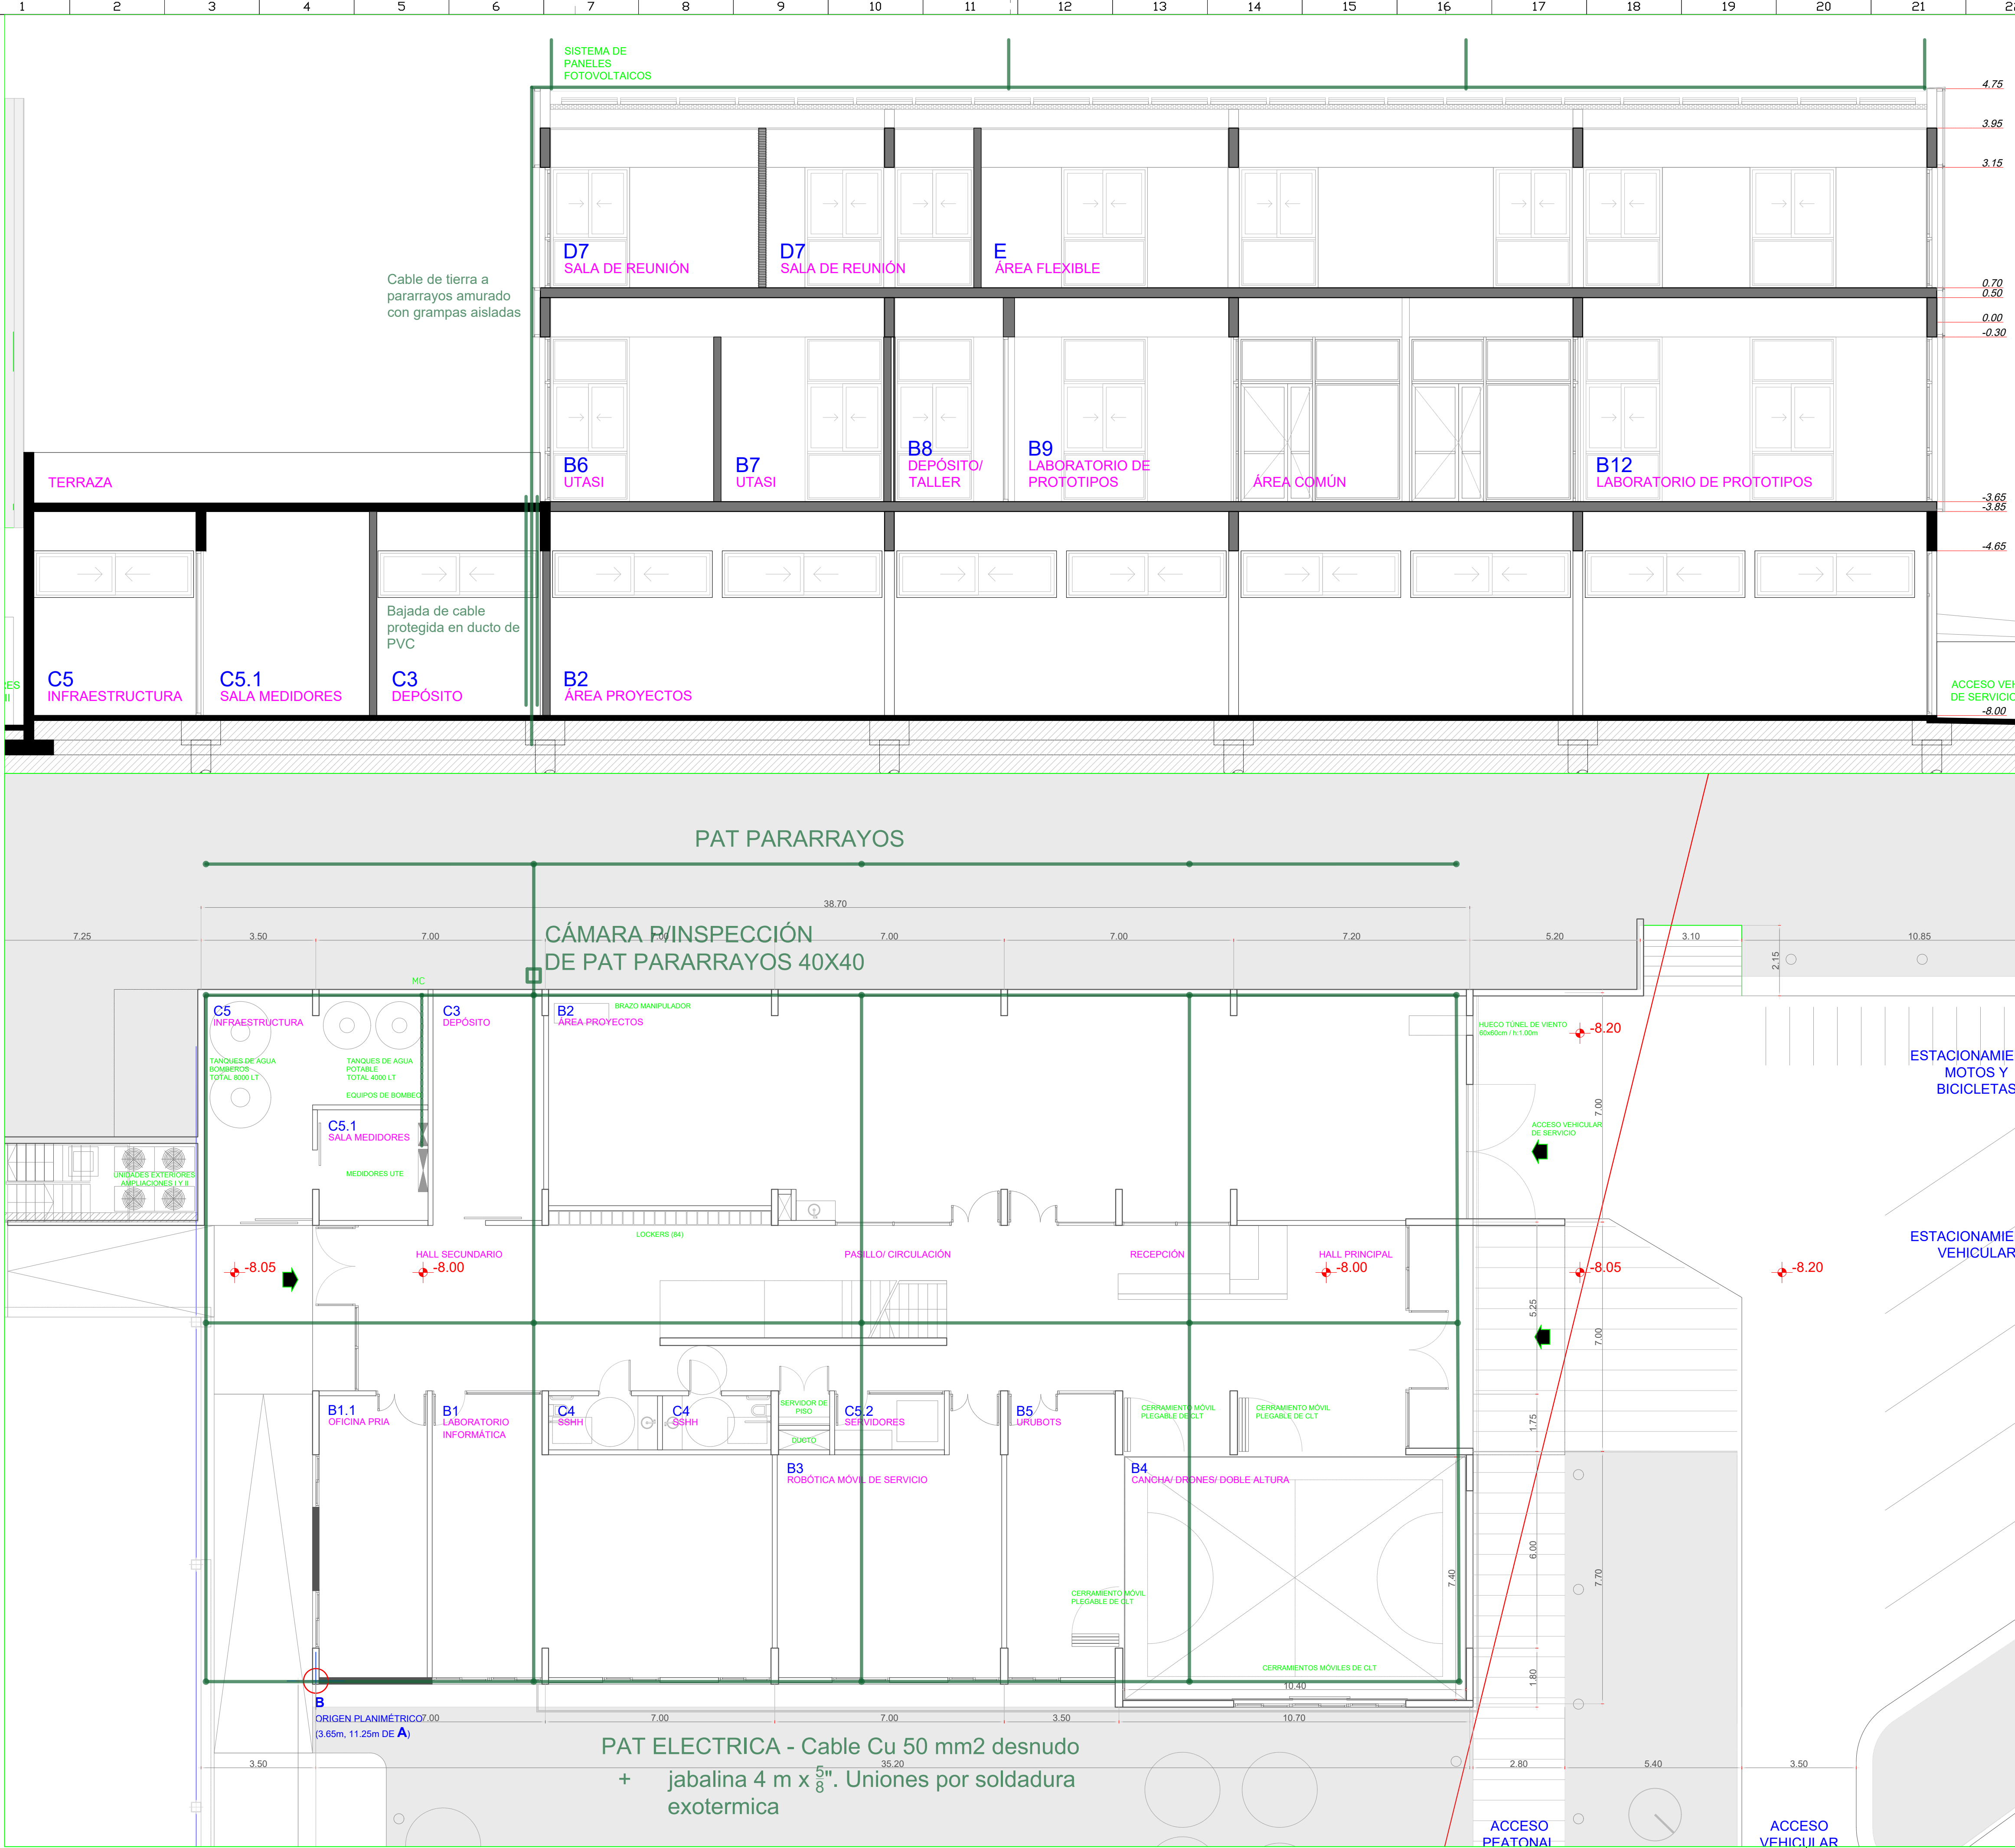

Referencias:	
	Luminaria tipo plafón led 60x60cm
	Luminaria tipo campana led redonda
	Luminaria tipo tubo de luz led
	Unidad interior de aire acondicionado tipo Casettero
	Unidad interior de aire acondicionado tipo Split de pared
	Unidad/es de control de sistemas de aire acondicionado
	Unidad de control de estado de Generador
	Unidad de control de nivel de cámara Séptica
	1 toma schuko + 2 x 3 en línea + 1 toma de dato en pared/techo fijo
	1 toma schuko en techo retráctil
	Tablero de servicio: 1 toma monofasico industrial 16a 6h + 1 toma trifásico 3P+N+T 32A 6h
	1 toma monofásico para brazo robótico 3 kW
	1 toma trifásico 3p+n+t para tunel de viento 7,5 kW
	1 toma monofásico 1p+n+t para portón cortina 1,5 kW
	3 x interruptor de luz en pared
	3 x toma 3 en línea para PCs en escritorios
	1 toma schuko dedicado para TV
	1 toma 100 A trifasico
	Bandeja calada con tapa zincgrip 300x65 potencia
	Bandeja calada con tapa zincgrip 150x65 potencia
	Canalización liviana galvanizada 1" tipo daisa/tramontina o similar p/corrientes débiles
	Bandeja calada con tapa zincgrip 300x65 corrientes débiles
	Bandeja calada con tapa zincgrip 150x65 corrientes débiles
	Canalización liviana galvanizada 1" tipo daisa/tramontina o similar p/corrientes débiles
	Cable de tierra 50 mm2 de cobre para conformación de malla de tierra
	Jabalina de cobre 5/8" x 2 m
	Chicote de tierra 50 mm2 de cobre a tablero gral.
	Pararrayos tipo electrodo 1 m

Destino/Cliente:

Observaciones:

Elec_0

Proyecto:

Instalación eléctrica y accesorios

Servicio/área:

Fecha:

Hoja:

Rev.:

Eléctrica y otros

30/08/23

A1

1

Técnico proyectista:

Contacto cliente:

Unidades:

Elapa:

Juan Martín García

mm

A

CJPP:

Autor:

Desc. proyecto:

Plano:

Escala:

109011

JMG

eléctrica y otros planta 0

1/4


10:1

INGENIERÍA ELÉCTRICA

JUAN MARTÍN GARCÍA PISON

Dirección:		Padrón:	
Sec. Jur.:	?	Manzana N°:	?
Á. predio:	?	ZR:	?
Técnico:		Propietario:	

RED DE PARARRAYOS: ELECTRODOS INOX 1 M ALTURA
+ CABLE DE ALUMINIO CON CONEXIÓN POR MORDAZA

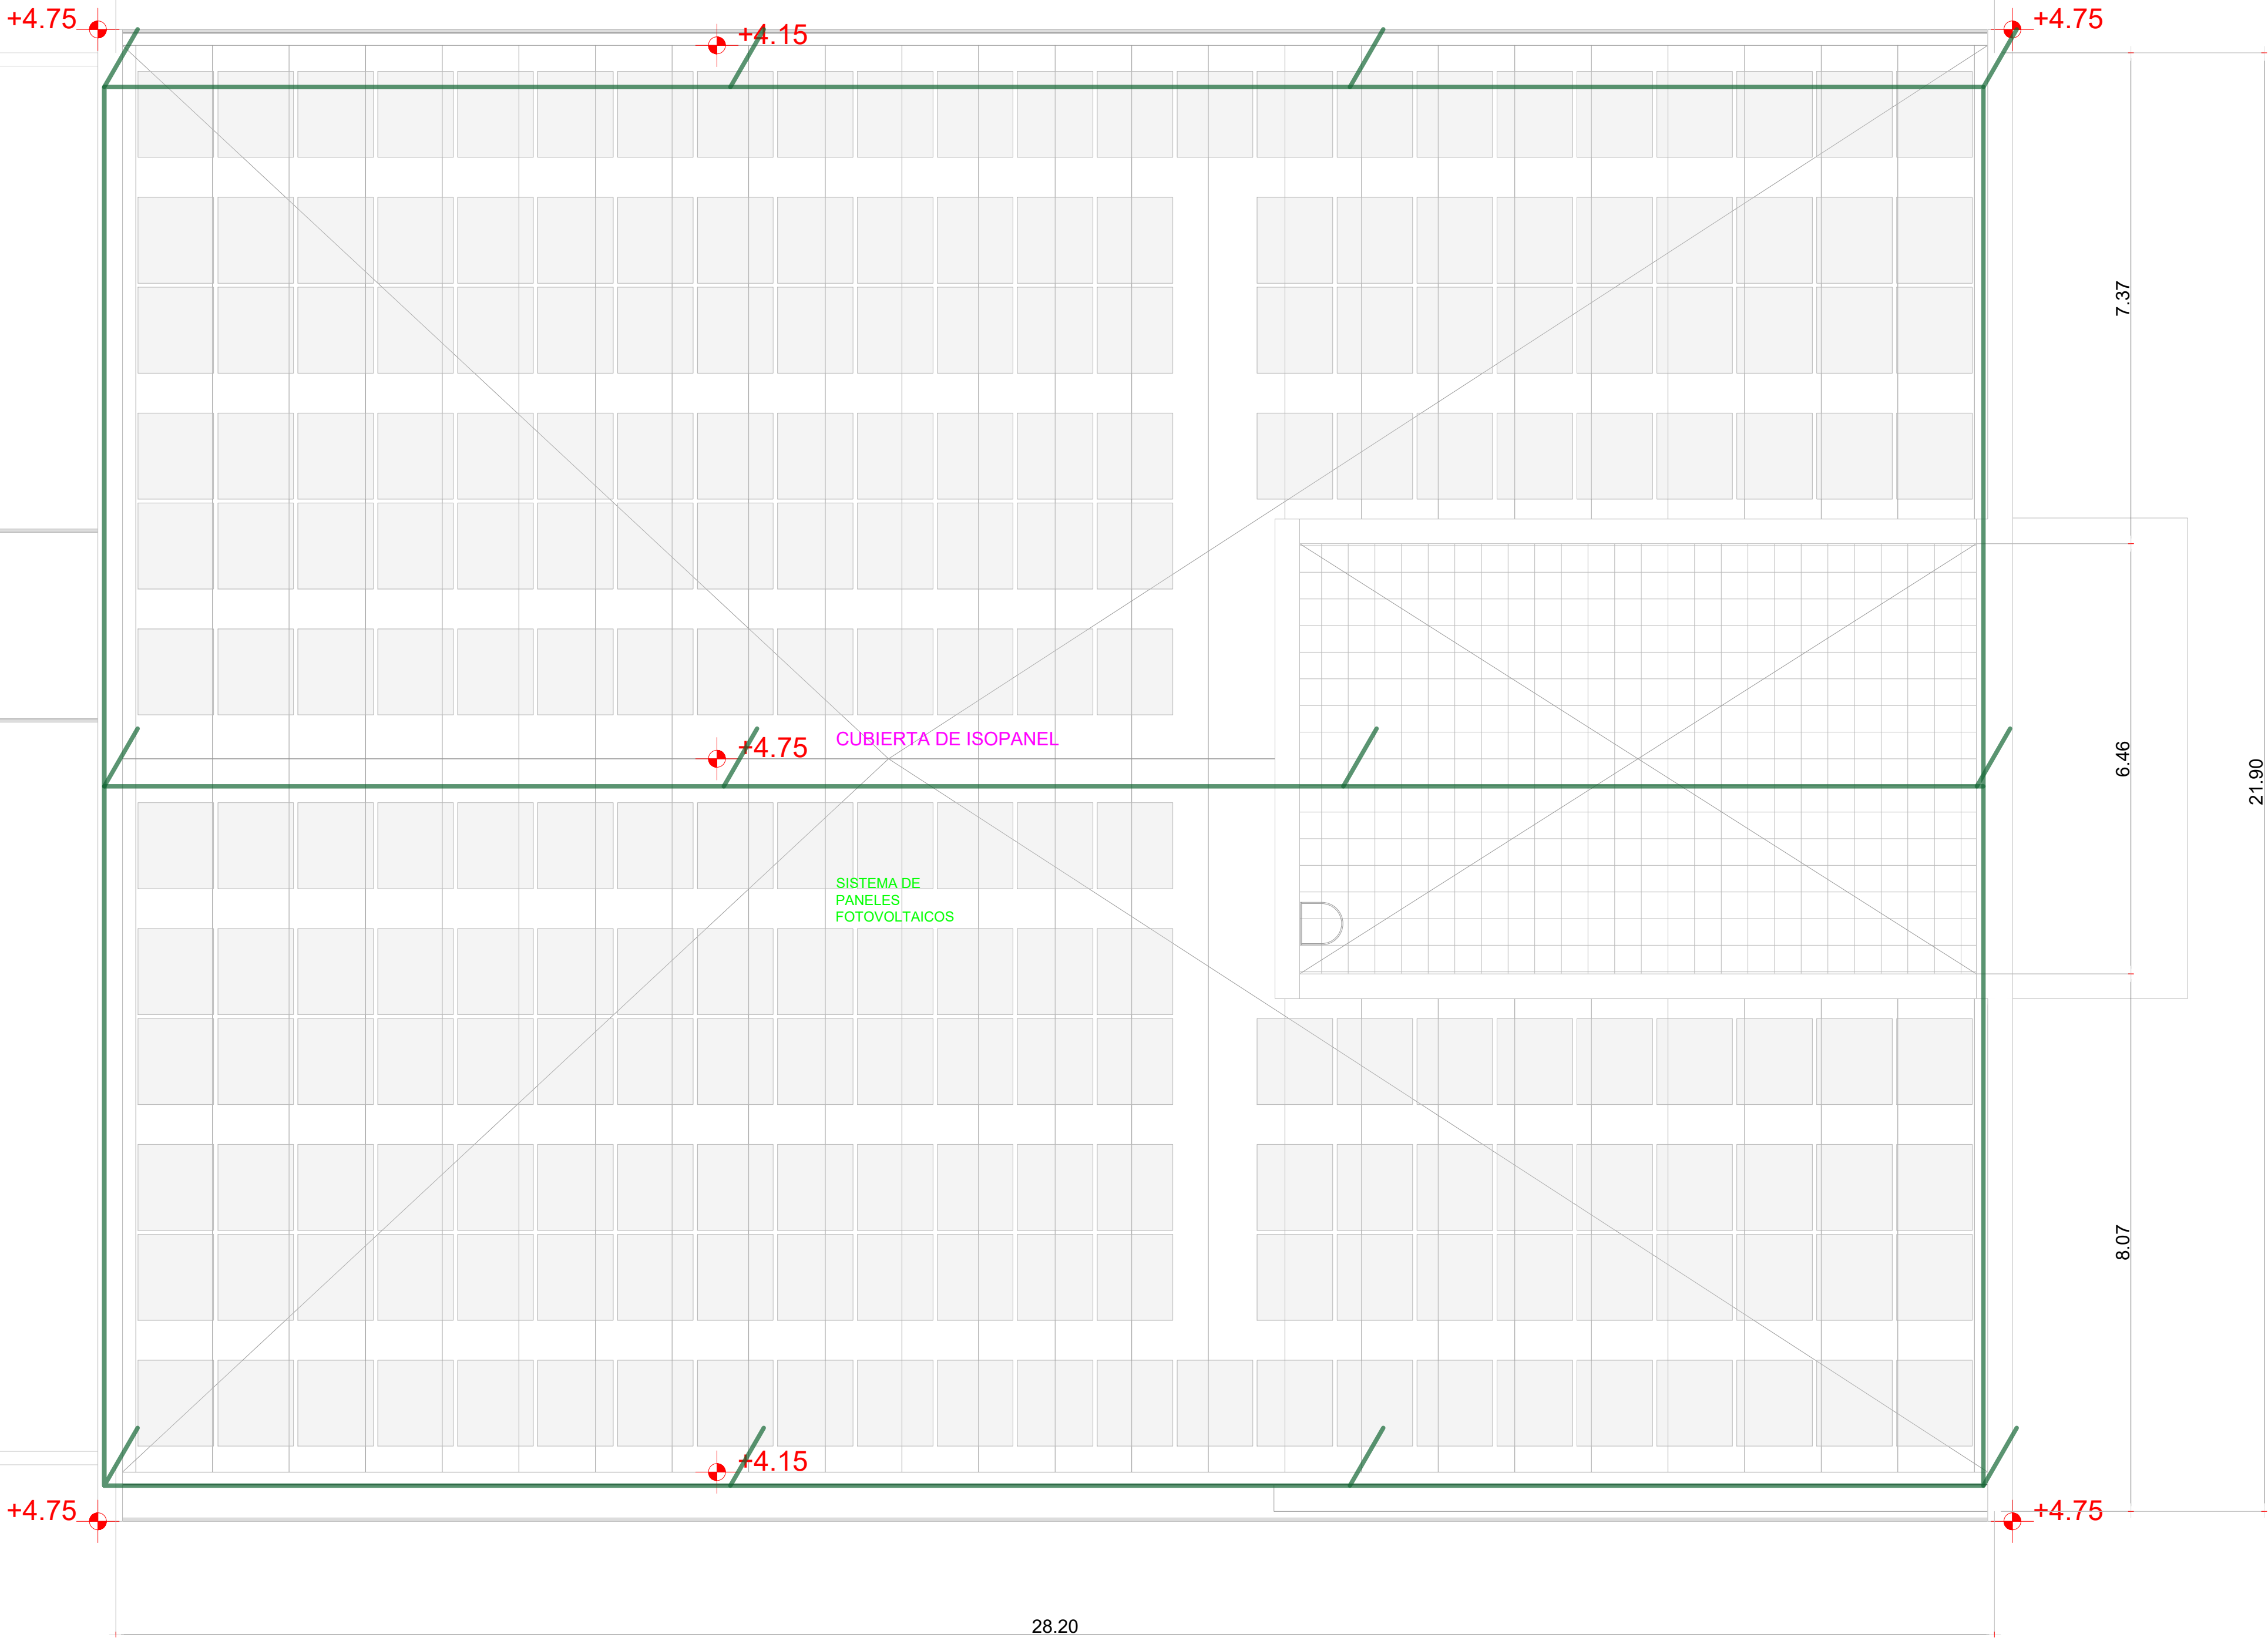

Referencias:

	Luminaria tipo plafón led 60x60cm
	Luminaria tipo campana led redonda
	Luminaria tipo tubo de luz led
	Unidad interior de aire acondicionado tipo Casettero
	Unidad interior de aire acondicionado tipo Split de pared
	Unidad/es de control de sistemas de aire acondicionado
	Unidad de control de estado de Generador
	Unidad de control de nivel de cámara Séptica
	1 toma schuko + 2 x 3 en línea + 1 toma de dato en pared/techo fijo
	1 toma schuko en techo retráctil
	Tablero de servicio: 1 toma monofasico industrial 16a 6h + 1 toma trifásico 3P+N+T 32A 6h
	1 toma monofásico para brazo robótico 3 kW
	1 toma trifásico 3p+n+t para tunel de viento 7,5 kW
	1 toma monofásico 1p+n+t para portón cortina 1,5 kW
	3 x interruptor de luz en pared
	3 x toma 3 en línea para PCs en escritorios
	1 toma schuko dedicado para TV
	1 toma 100 A trifasico
	Bandeja calada con tapa zincgrip 300x65 potencia
	Bandeja calada con tapa zincgrip 150x65 potencia
	Canalización liviana galvanizada 1" tipo daisa/tramontina o similar p/corrientes débiles
	Bandeja calada con tapa zincgrip 300x65 corrientes débiles
	Bandeja calada con tapa zincgrip 150x65 corrientes débiles
	Canalización liviana galvanizada 1" tipo daisa/tramontina o similar p/corrientes débiles
	Cable de tierra 50 mm2 de cobre para conformación de malla de tierra
	Jabalina de cobre 5/8" x 2 m
	Chicote de tierra 50 mm2 de cobre a tablero gral.
	Pararrayos tipo electrodo 1 m

Destino/Cliente:			<div><div>UTEC</div><div>Universidad Tecnológica</div></div>		Observaciones:								
Elec_0		Proyecto: Instalación eléctrica y accesorios											
Servicio/área:		Eléctrica y otros		Fecha:	30/08/23	Hoja:	A1	Rev.:	1				
Técnico proyectista:		Juan Martín García		Contacto cliente:		Unidades:		mm	Etapa:	A			
CJPP:	109011	Autor:	JMG	Desc. proyecto:			eléctrica y otros planta 0			Plano:	1/4	Escala:	10:1

Dirección:			Padrón:		
Sec. Jur.: ?	Manzana N°: ?	Á. predio: ?	ZR: ?	Técnico	Propietario