
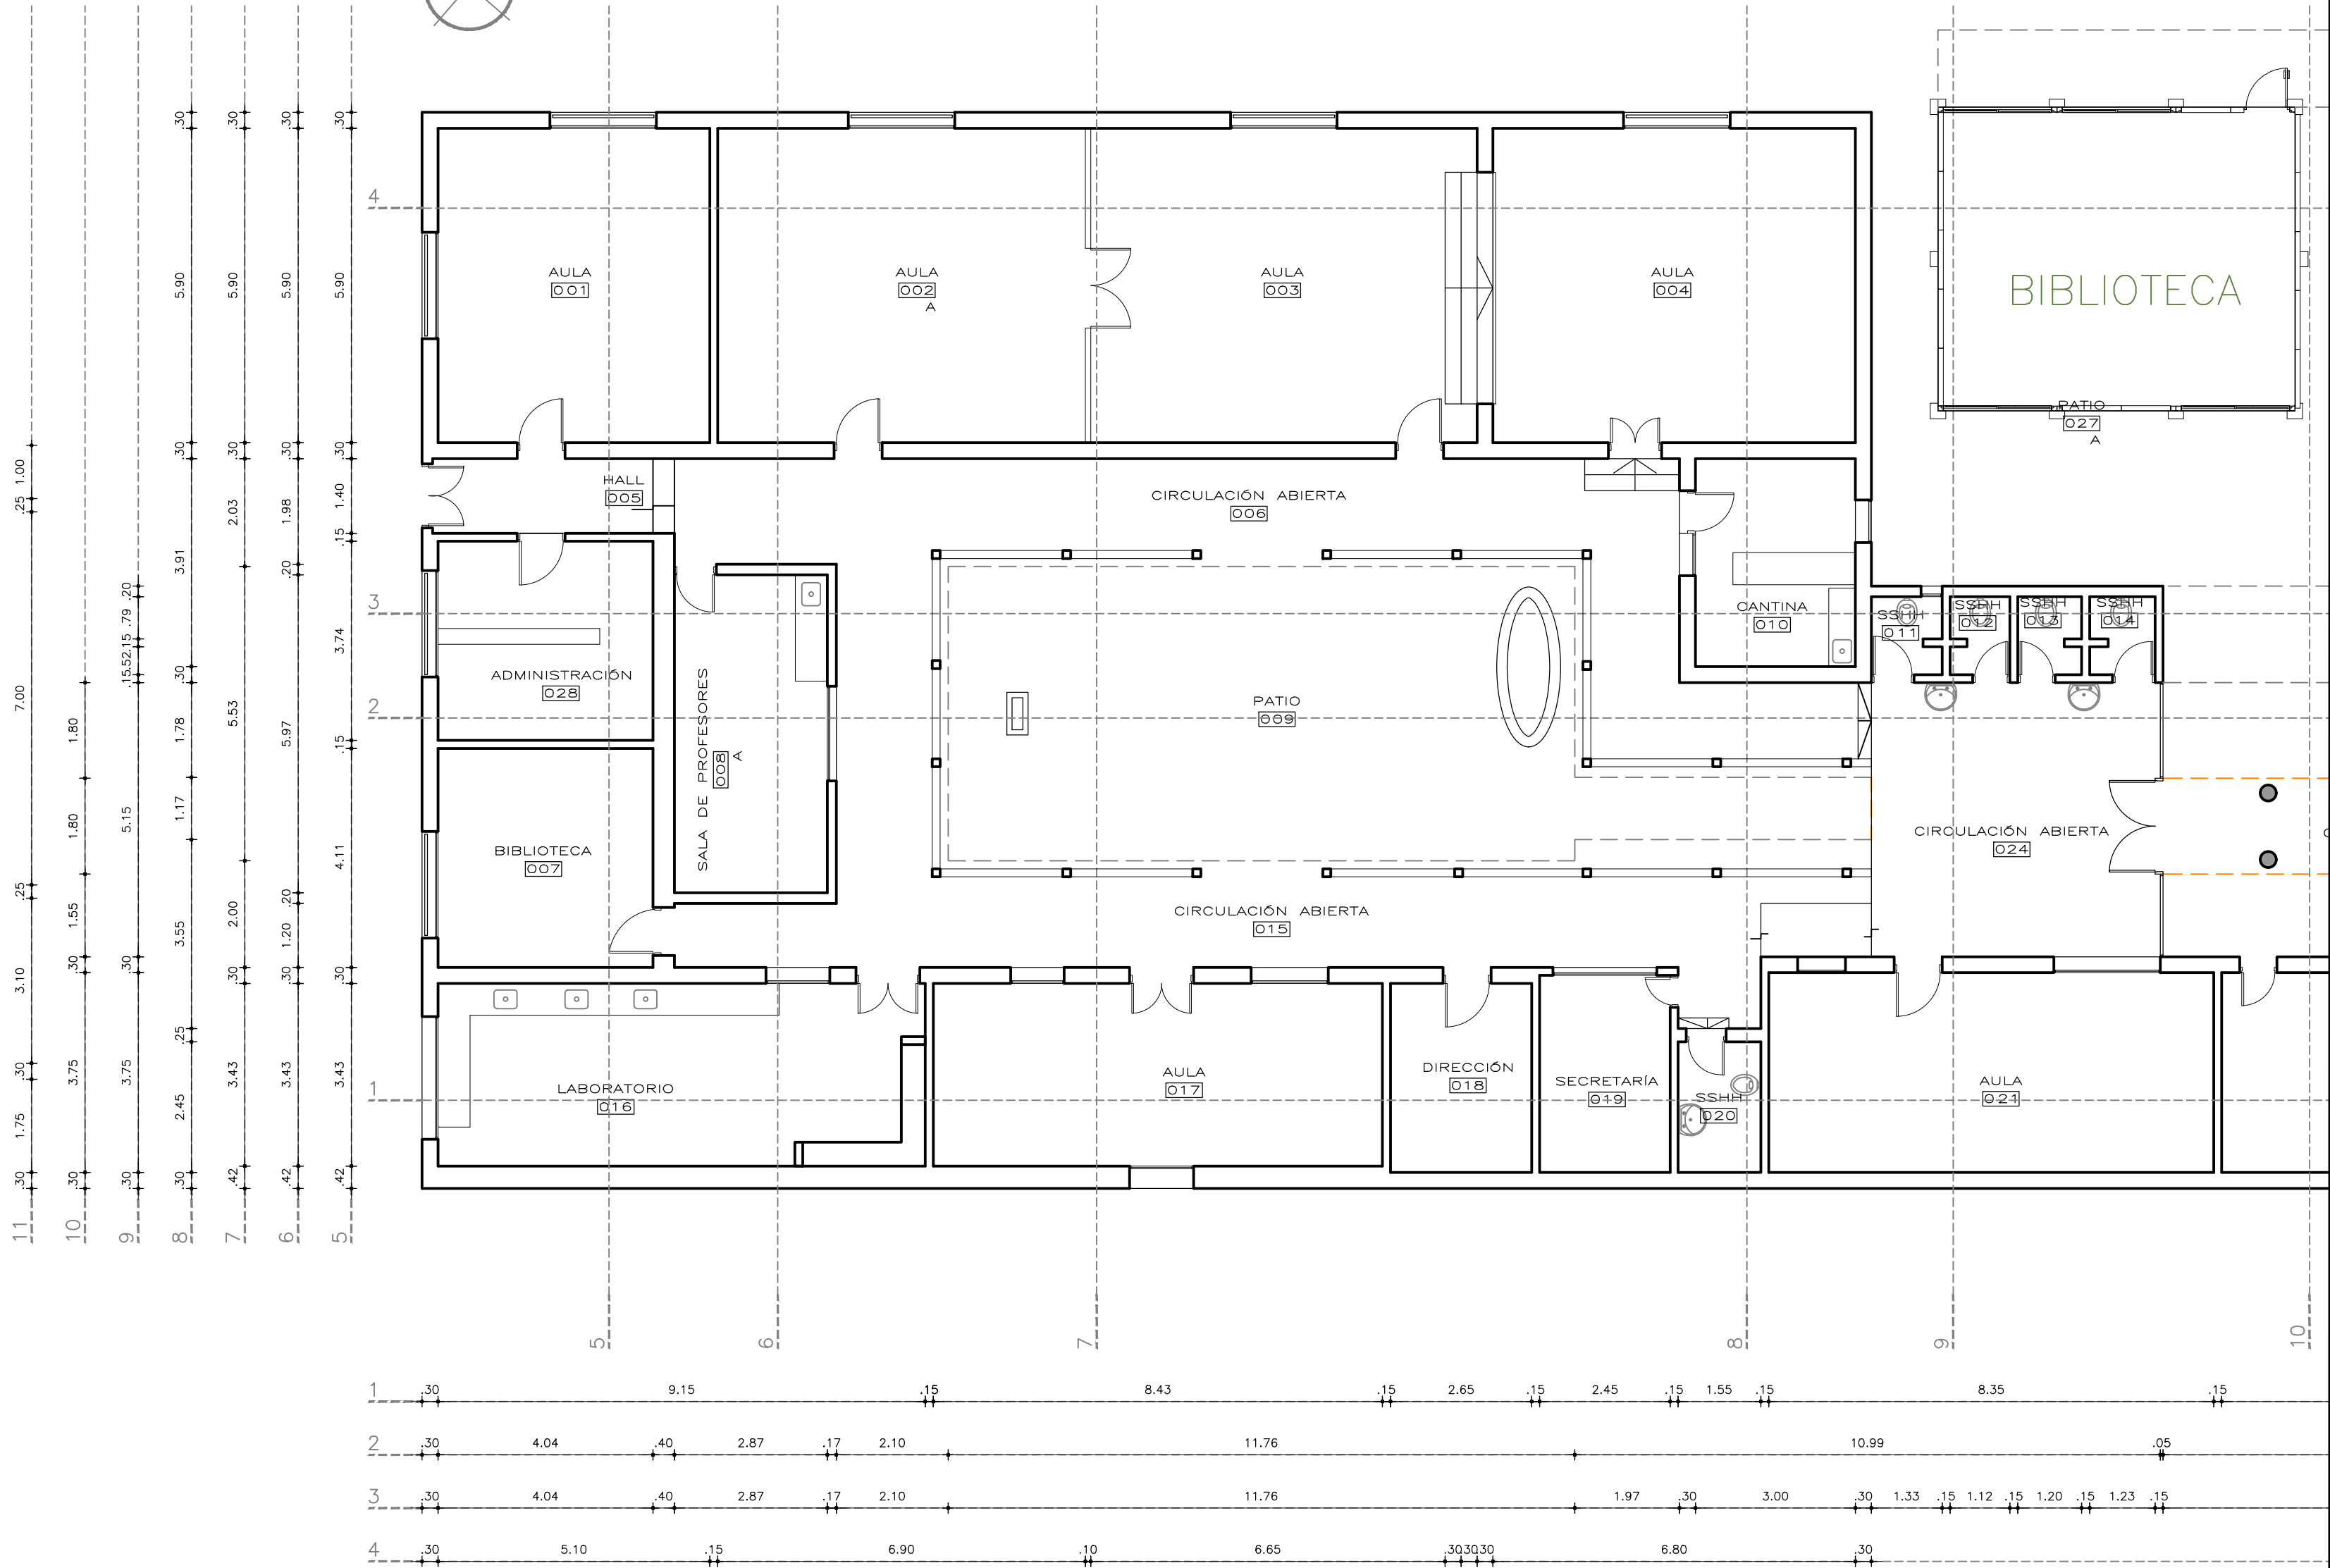


PLANTA RELEVAMIENTO
ESCALA 1:100

27.15

1.30

10.65

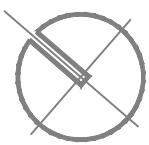

		CONSEJO DIRECTIVO CENTRAL	CONSEJO DIRECTIVO CENTRAL
LICEO MARISCALA—MANTENIMIENTO		LOCALIDAD: MARISCALA	FECHA: 07/2023
AYTE. de ARQTO.:		DEPARTAMENTO: LAVALLEJA	ESCALA: 1/100
PLANO DE: PLANTA RELEVAMIENTO		LAMINA No: L2	
ARQUITECTO: CLAUDIA NÚÑEZ		R1	
TECNICO:		FIRMA:	