



PLANTA DE INTERVENCIONES  
ESCALA 1:100

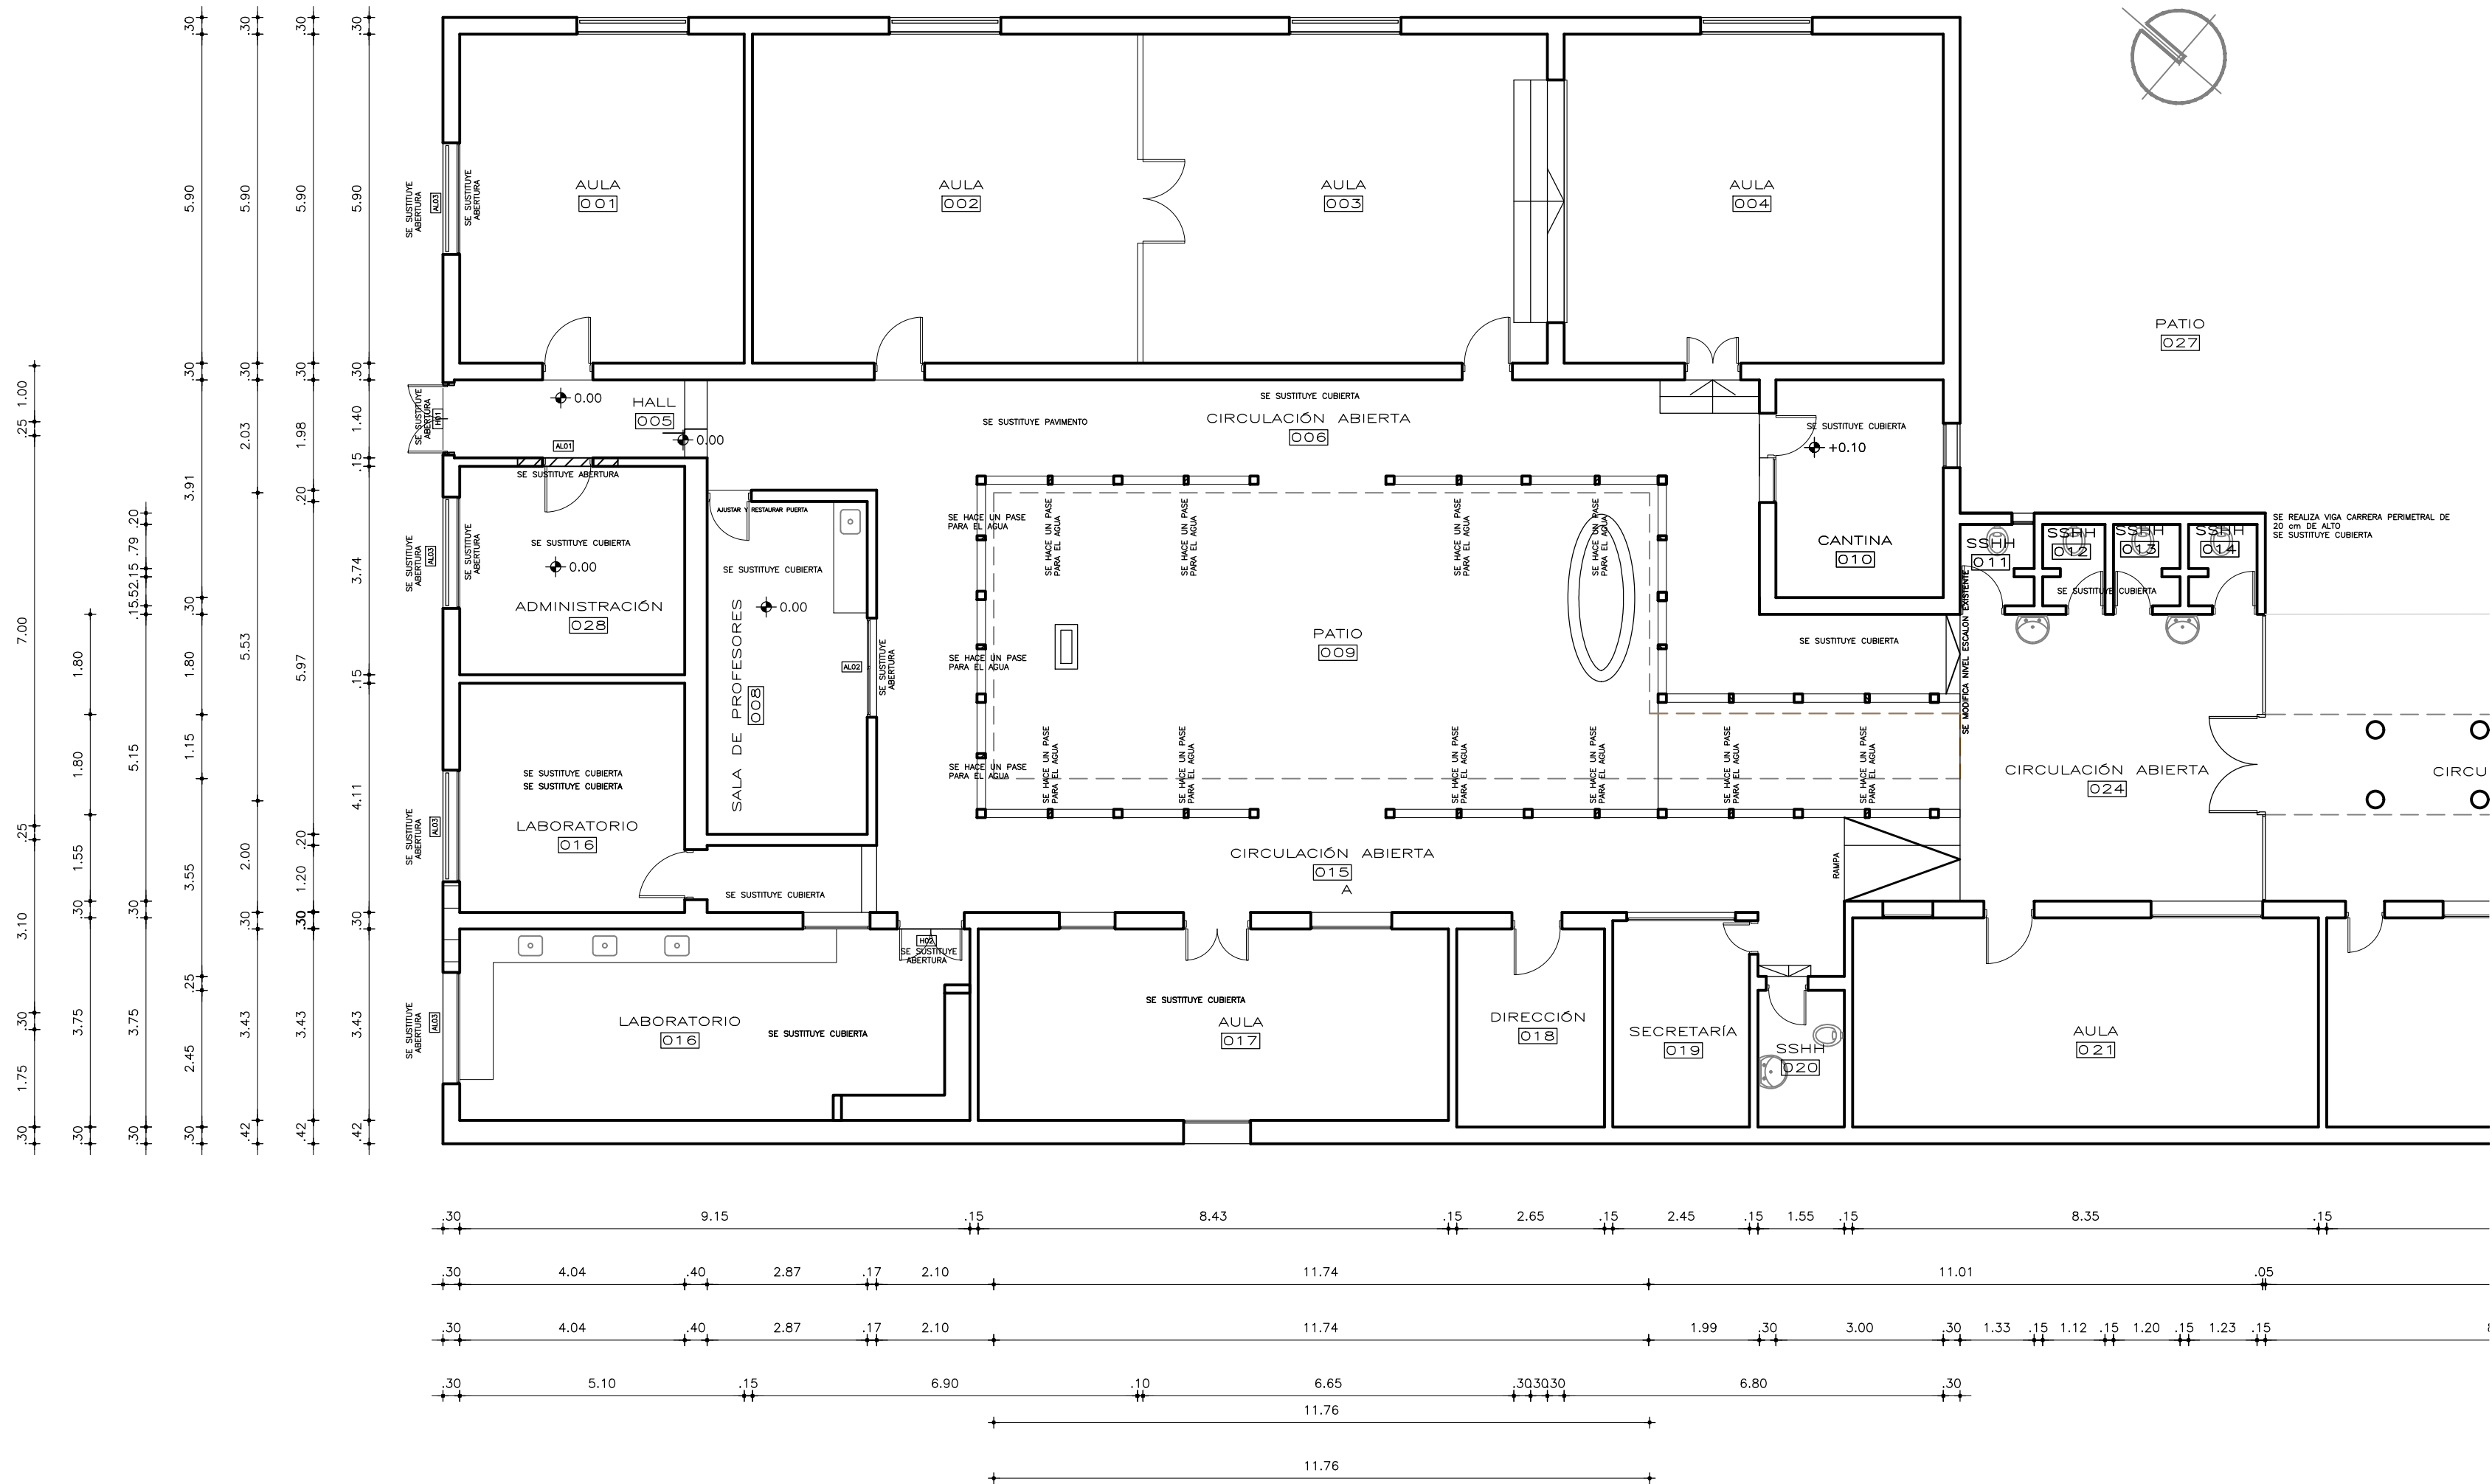

		CONSEJO DIRECTIVO CENTRAL	DIRECCIÓN SECTORIAL DE INFRAESTRUCTURA	CONSEJO DIRECTIVO CENTRAL	DIRECCIÓN SECTORIAL DE INFRAESTRUCTURA	COMISION DESCENTRALIZADA DE LAVALLEJA
OBRA: <b>LICEO MARISCALA--MANTENIMIENTO</b>		LOCALIDAD: <b>MARISCALA</b>		FECHA: <b>07/2023</b>		
		DEPARTAMENTO: <b>LAVALLEJA</b>		ESCALA: <b>1/100</b>		
PLANO DE: <b>PLANTA DE INTERVENCIONES</b>					LAMINA Nro.: <b>L3</b>	
ATTE. DE ARQTO.:					<b>A1</b>	
ARQUITECTO: <b>CLAUDIA NOÑEZ</b>		FIRMA:				
TECNICO:		FIRMA:				